
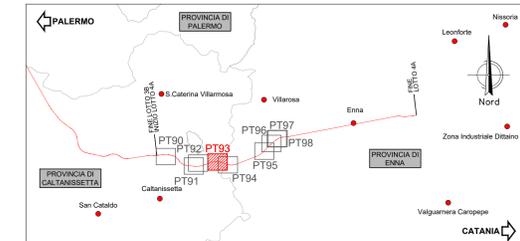


PLANIMETRIA DI DRENAGGIO

Scala 1:500

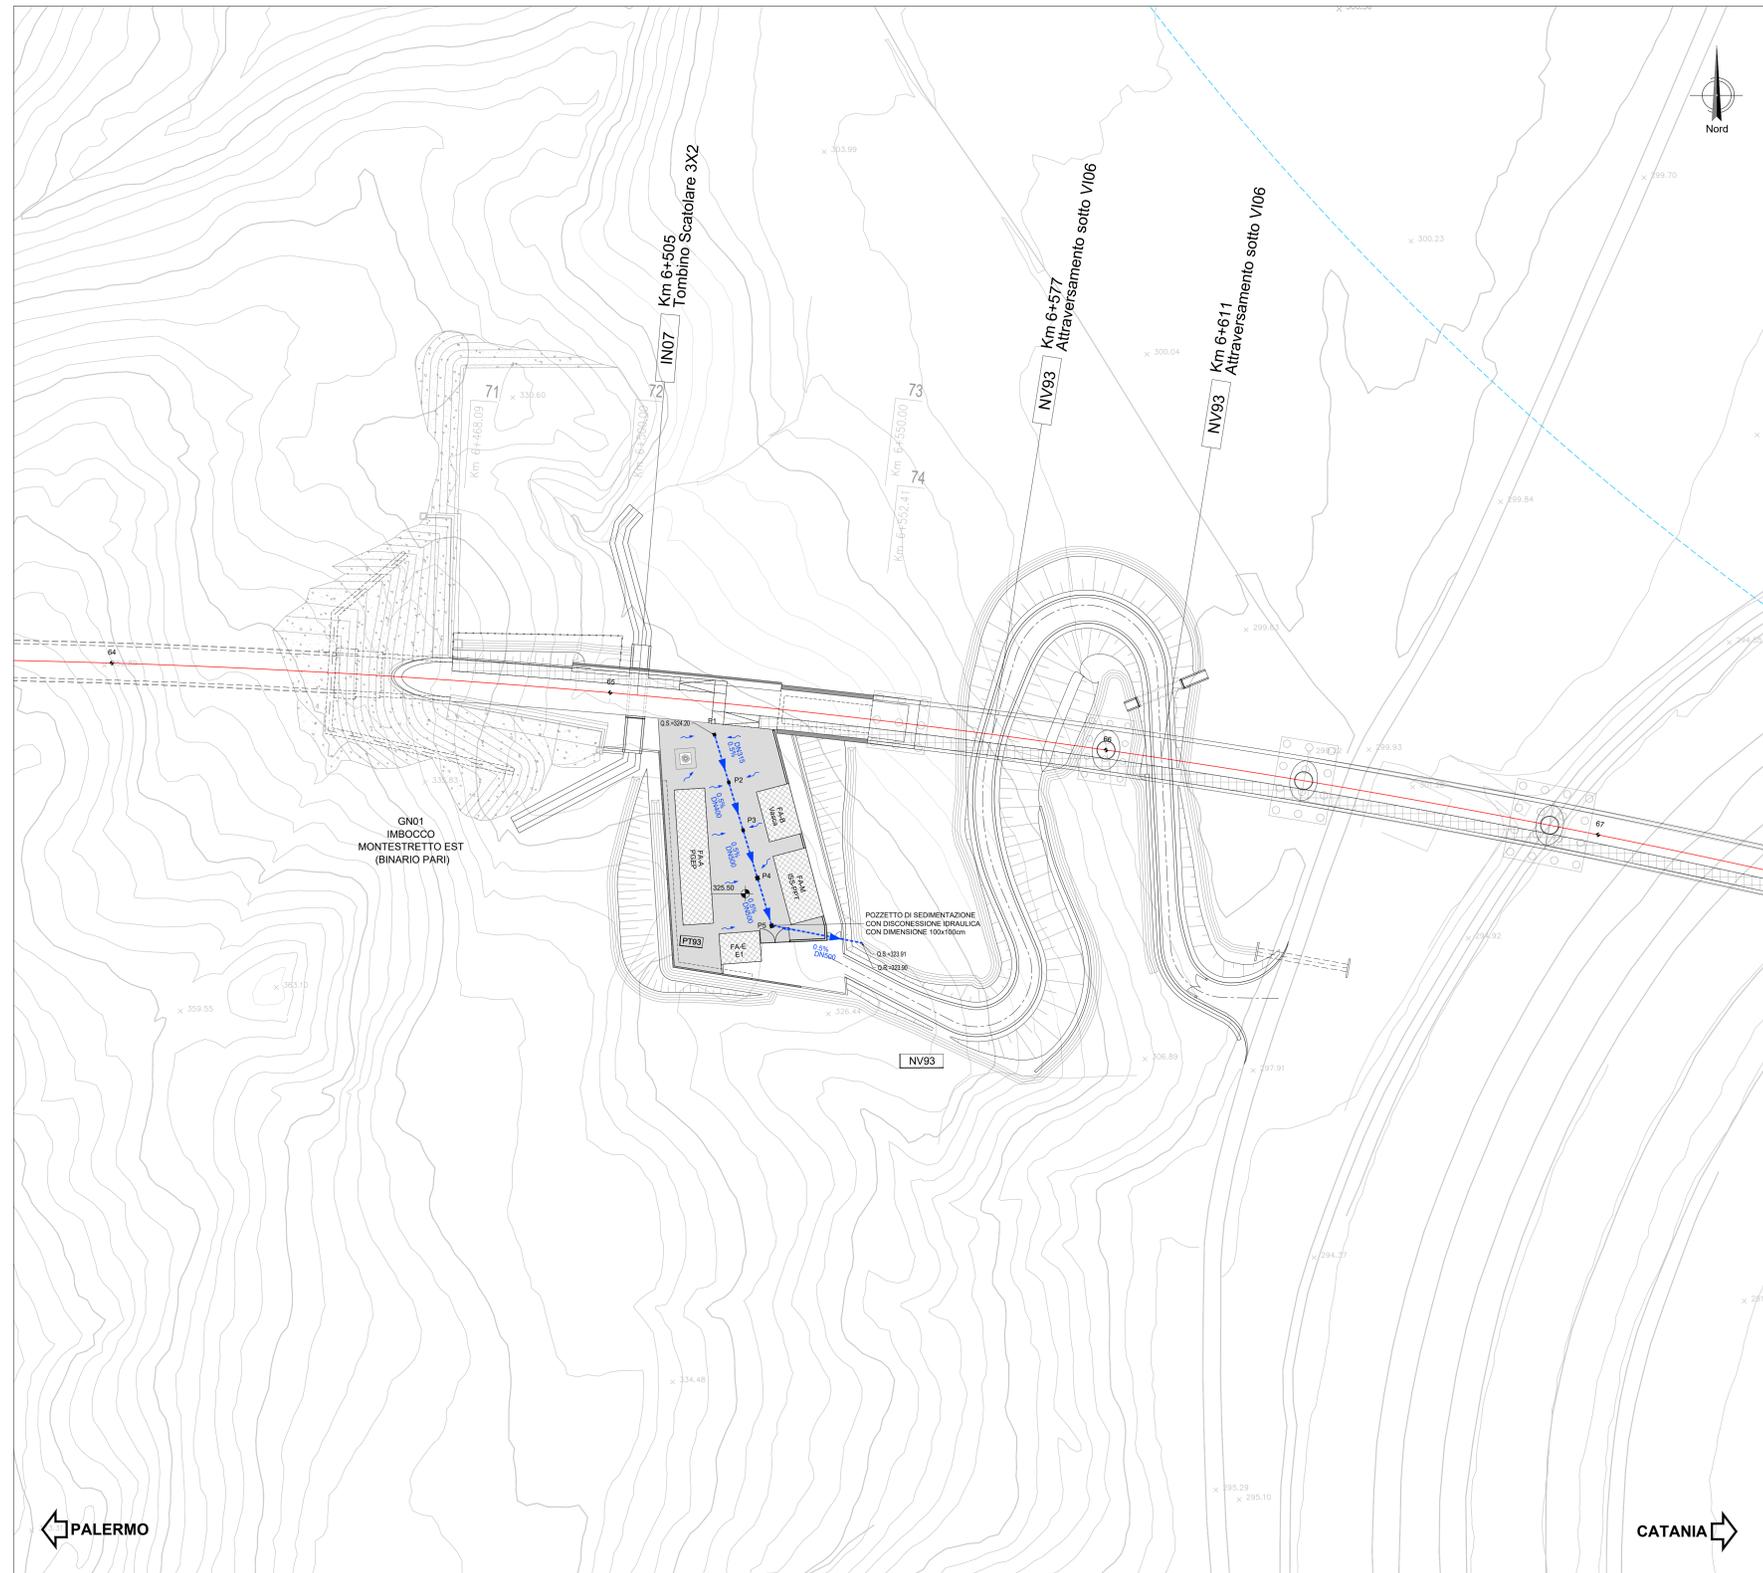

LEGENDA

PIAZZALE PT93 - pk 6+530										
PK iniziale	PK finale	Tipo	L	Progr.	Pendenza	Quota Inizio	Quota Fine	Sup. Eq.	Q	v
P1	P2	DN315	10	10	0.50%	324.20	324.15	149	37	15
P2	P3	DN400	10	20	0.50%	324.15	324.10	316	68	19
P3	P4	DN500	10	30	0.50%	324.10	324.05	560	115	22
P4	P5	DN500	10	40	0.50%	324.05	324.00	835	158	29
P5	scorso	DN500	19	59	0.50%	324.00	323.91	1092	165	29

NOTA: PER I DETTAGLI SI RIMANDA ALL'ELABORATO RS3U.4.0.D.29.BZ.ID.00.0.2.006 "OPERE TIPOLOGICHE - DRENAGGIO STAZIONI E PIAZZALI"

COMMITTENTE: **RFI** RETE FERROVIARIA ITALIANA GRUPPO FERROVIE DELLO STATO ITALIANE

PROGETTAZIONE: **ITALFER** GRUPPO FERROVIE DELLO STATO ITALIANE

DIRETTRICE FERROVIARIA MESSINA - CATANIA - PALERMO
 NUOVO COLLEGAMENTO PALERMO - CATANIA

U.O. INFRASTRUTTURE CENTRO
 PROGETTO DEFINITIVO
 TRATTA CALTANISSETTA XIRBI - NUOVA ENNA (LOTTO 4A)

IDROLOGIA E IDRAULICA
 Drenaggio di Piazzale, Aree di Soccorso, fabbricati e relative strade di accesso
 Planimetria di drenaggio piazzale PT93


SCALA: varie

COMMESSA	LOTTO	FASE	ENTE	TIPO DOC.	OPERA/DISCIPLINA	PROGR.	REV.
RS3U	40	D	29	PZ	1D0002	004	B

Rev.	Descrizione	Redatto	Data	Verificato	Data	Approvato	Data	Autorizzato Data

SEZIONE TIPO DI SCAVO E POSA TUBAZIONE DI DRENAGGIO - PIAZZALE

Scala 1:20

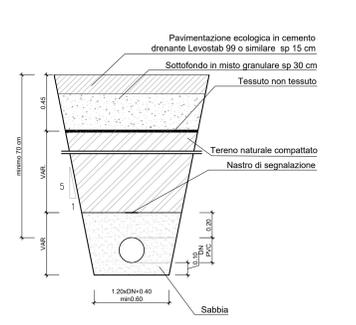

SEZIONE TIPO DI SCAVO E POSA POZZETTO PREFABBRICATO

Scala 1:20

