
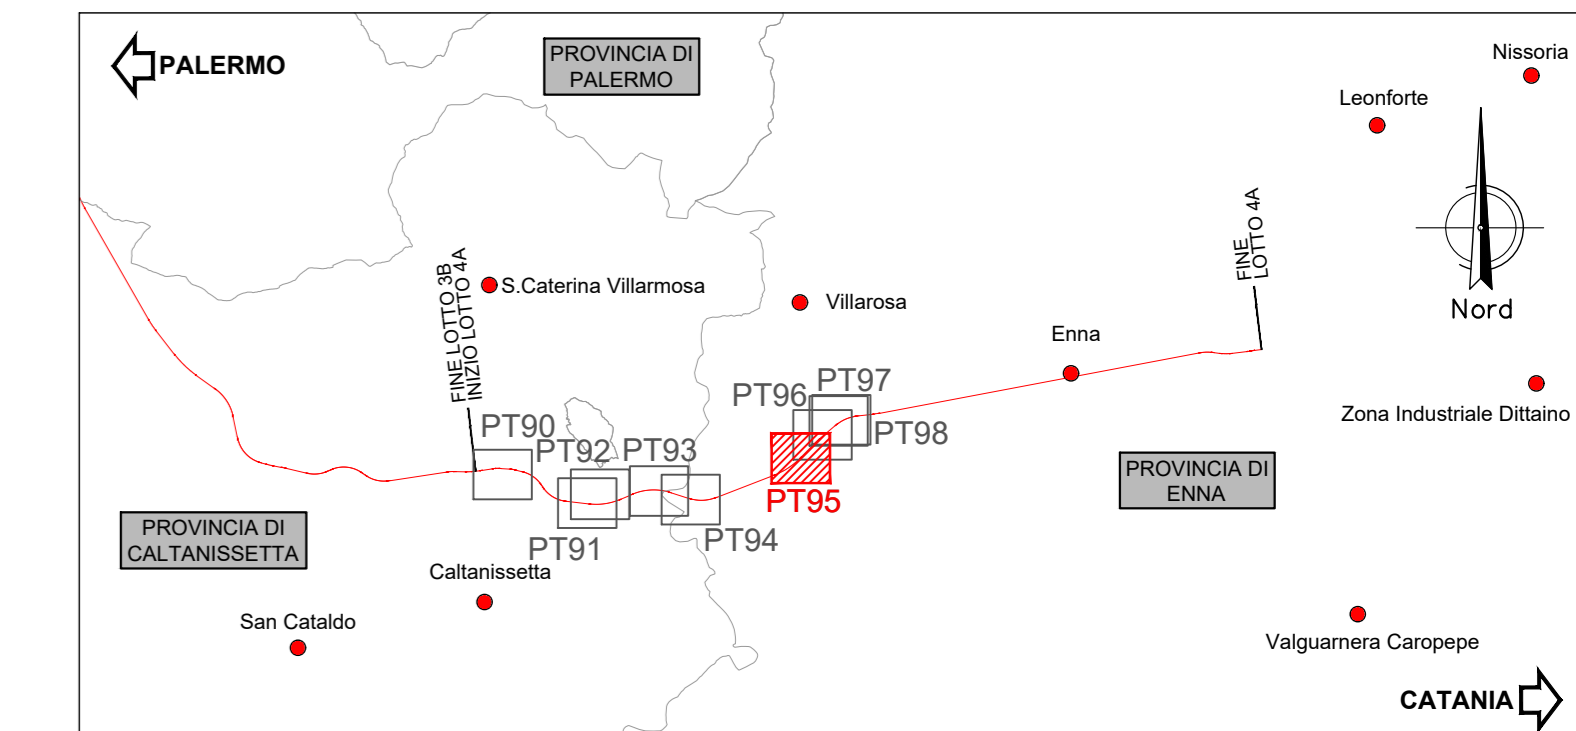


PLANIMETRIA DI DRENAGGIO
Scala 1:500

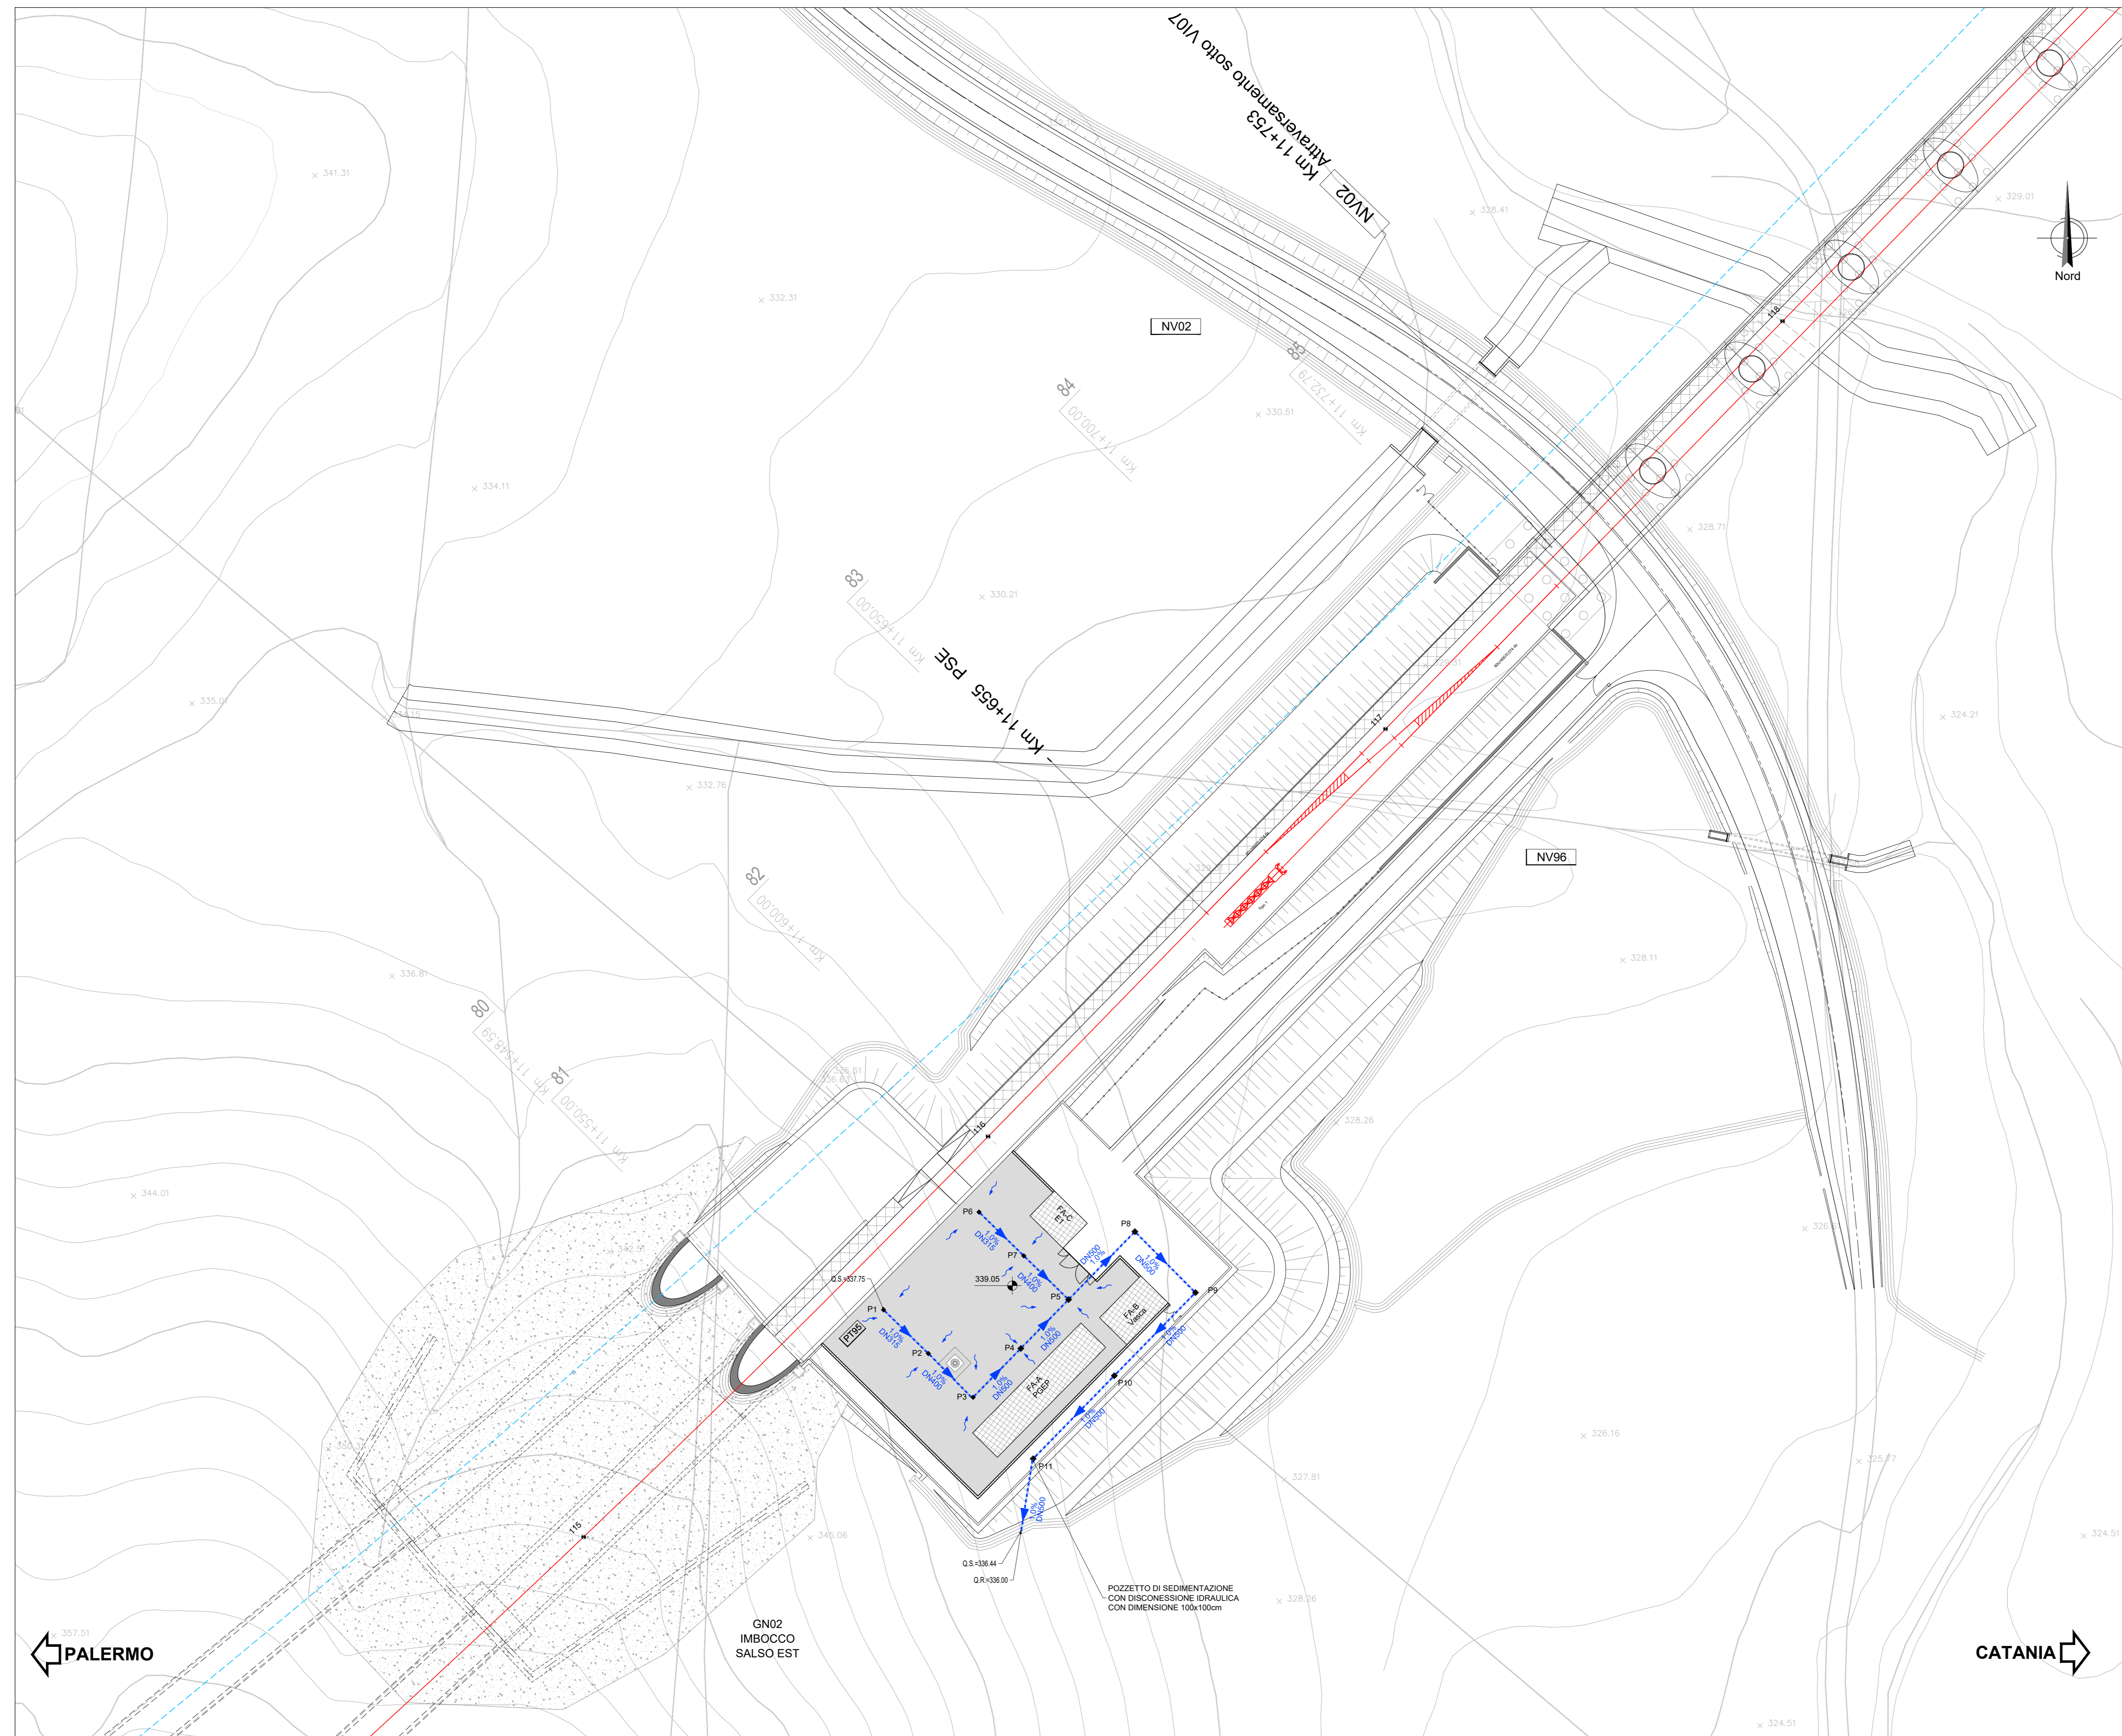

LEGENDA

PIAZZALE PT95 - pk 11+550											
Pk iniziale	Pk finale	Tipo	L m	Pendenza Progr.	Quota		Sup. Eq. m ²	Q l/s	y cm	g.r. %	v m/s
					Inizio m s.l.m.	Quota fine m s.l.m.					
P1	P2	DN15	11	1.00%	337.75	337.64	184	50	14	48%	1.5
P2	P3	DN400	11	1.00%	337.64	337.53	410	91	19	49%	1.7
P3	P4	DN500	12	1.00%	337.53	337.41	724	163	22	46%	2.0
P4	P5	DN500	12	1.00%	337.41	337.29	925	181	24	50%	2.0
P5	sgarbo	DN500	85	1.00%	337.29	336.44	1532	260	32	68%	2.2

NOTA: PER I DETTAGLI SI RIMANDA ALL'ELABORATO RS3U.4.0.D.29.BZ.ID.00.0.2.006 "OPERE TIPOLOGICHE - DRENAGGIO STAZIONI E PIAZZALI"

COMMITTENTE: **RFI** RETE FERROVIARIA ITALIANA GRUPPO FERROVIE DELLO STATO ITALIANE

PROGETTAZIONE: **ITALFER** GRUPPO FERROVIE DELLO STATO ITALIANE

DIRETTRICE FERROVIARIA MESSINA - CATANIA - PALERMO
NUOVO COLLEGAMENTO PALERMO - CATANIA

U.O. INFRASTRUTTURE CENTRO

PROGETTO DEFINITIVO

TRATTA CALTANISSETTA XIRBI - NUOVA ENNA (LOTTO 4A)

IDROLOGIA E IDRAULICA
Drenaggio di Piattaforma Piazzali, Aree di Soccorso, fabbricati e relative strade di accesso
Planimetria di drenaggio piazzale PT95

SCALA: varie

COMMESSA LOTTO FASE ENTE TIPO DOC. OPERA/DISCIPLINA Progr. REV.

RS3U 40 D 29 PZ ID0002 006 B

Rev.	Descrizione	Redatto	Data	Verificato	Data	Approvato	Data	Autorizzato Data

File: RS3U.4.0.D.29.PZ.ID.00.0.2.006 B n. Elab.: 29_592

