
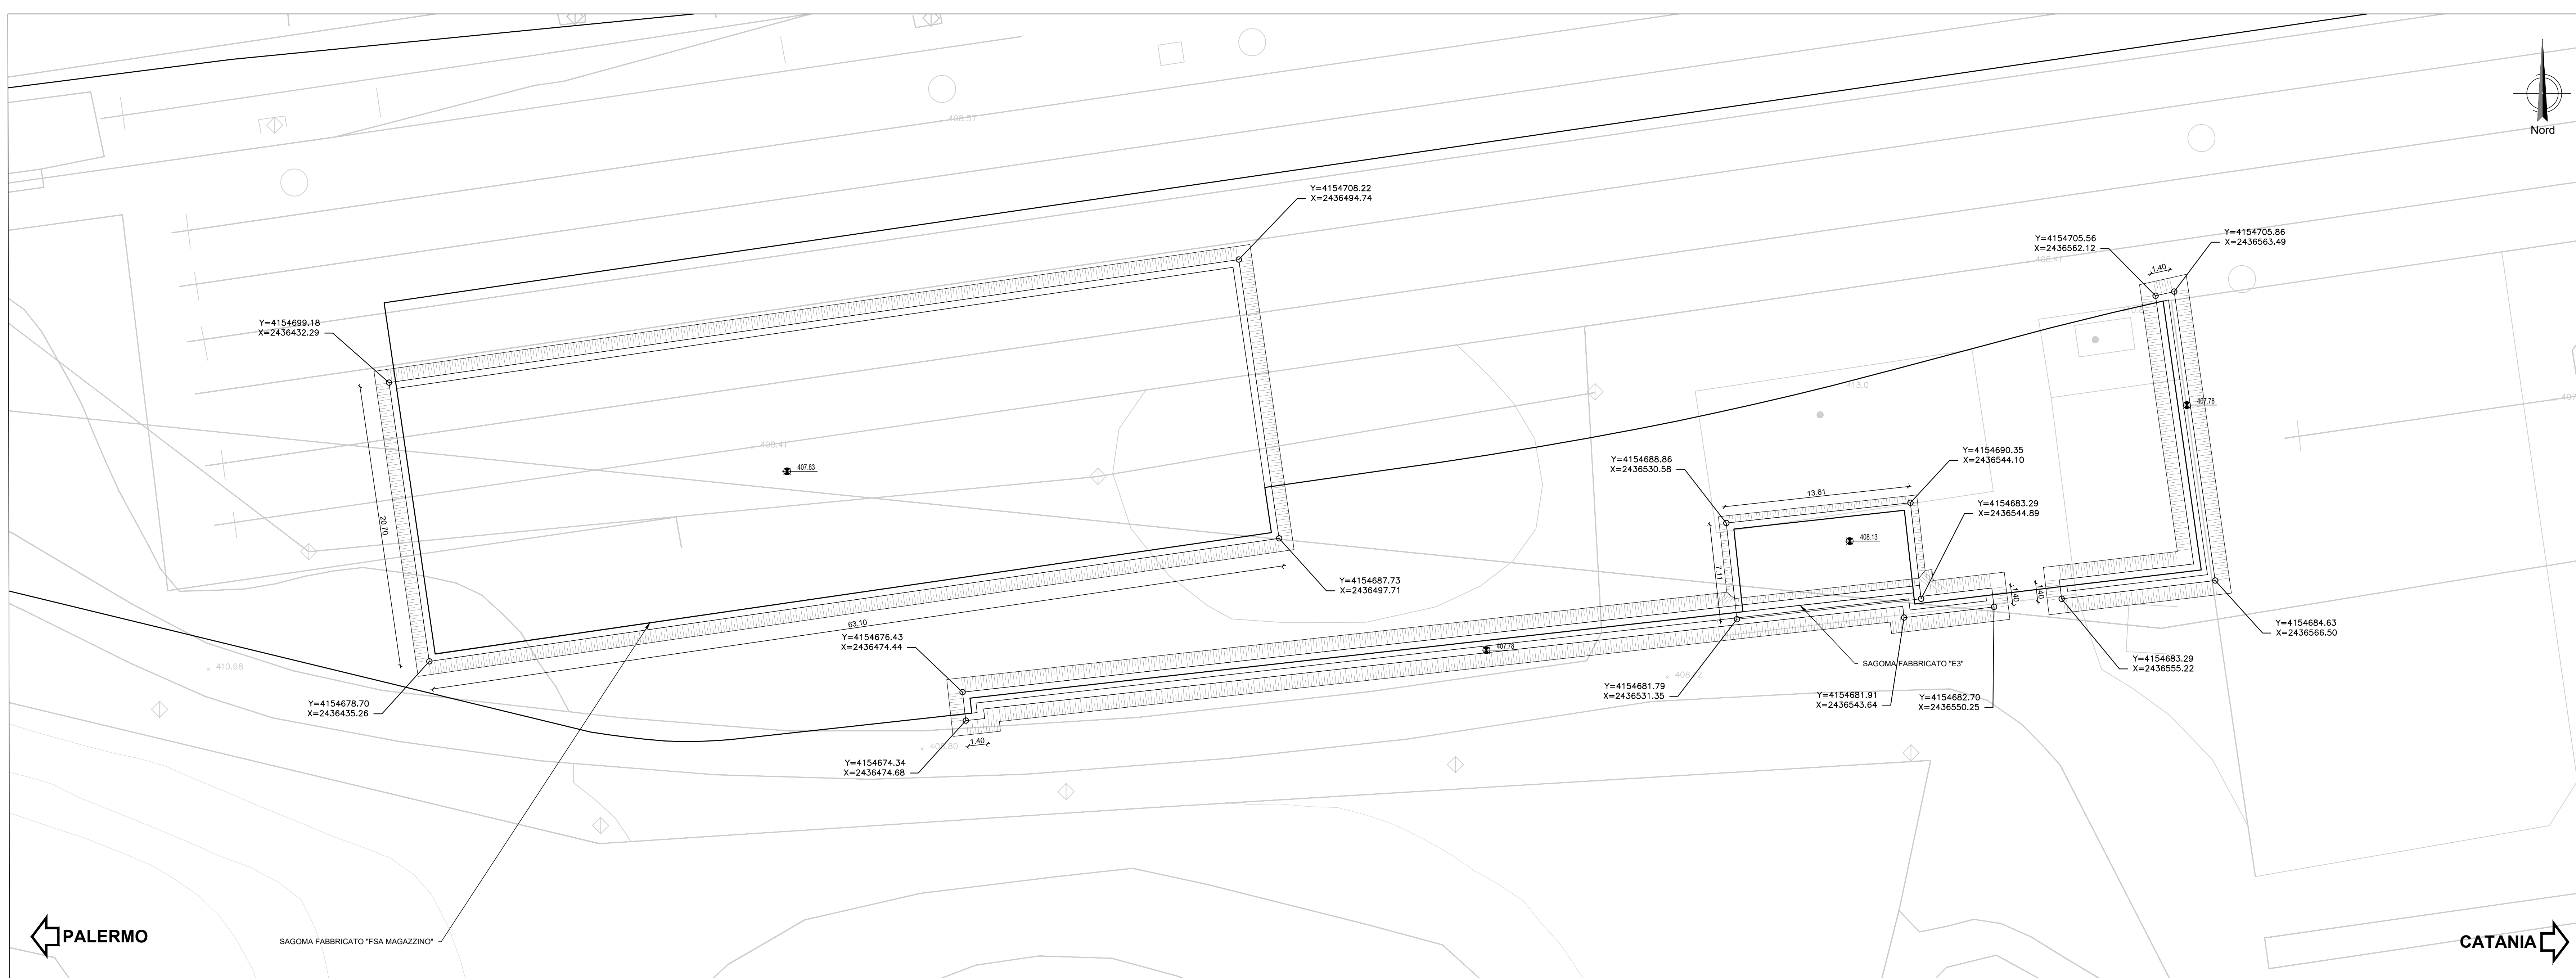
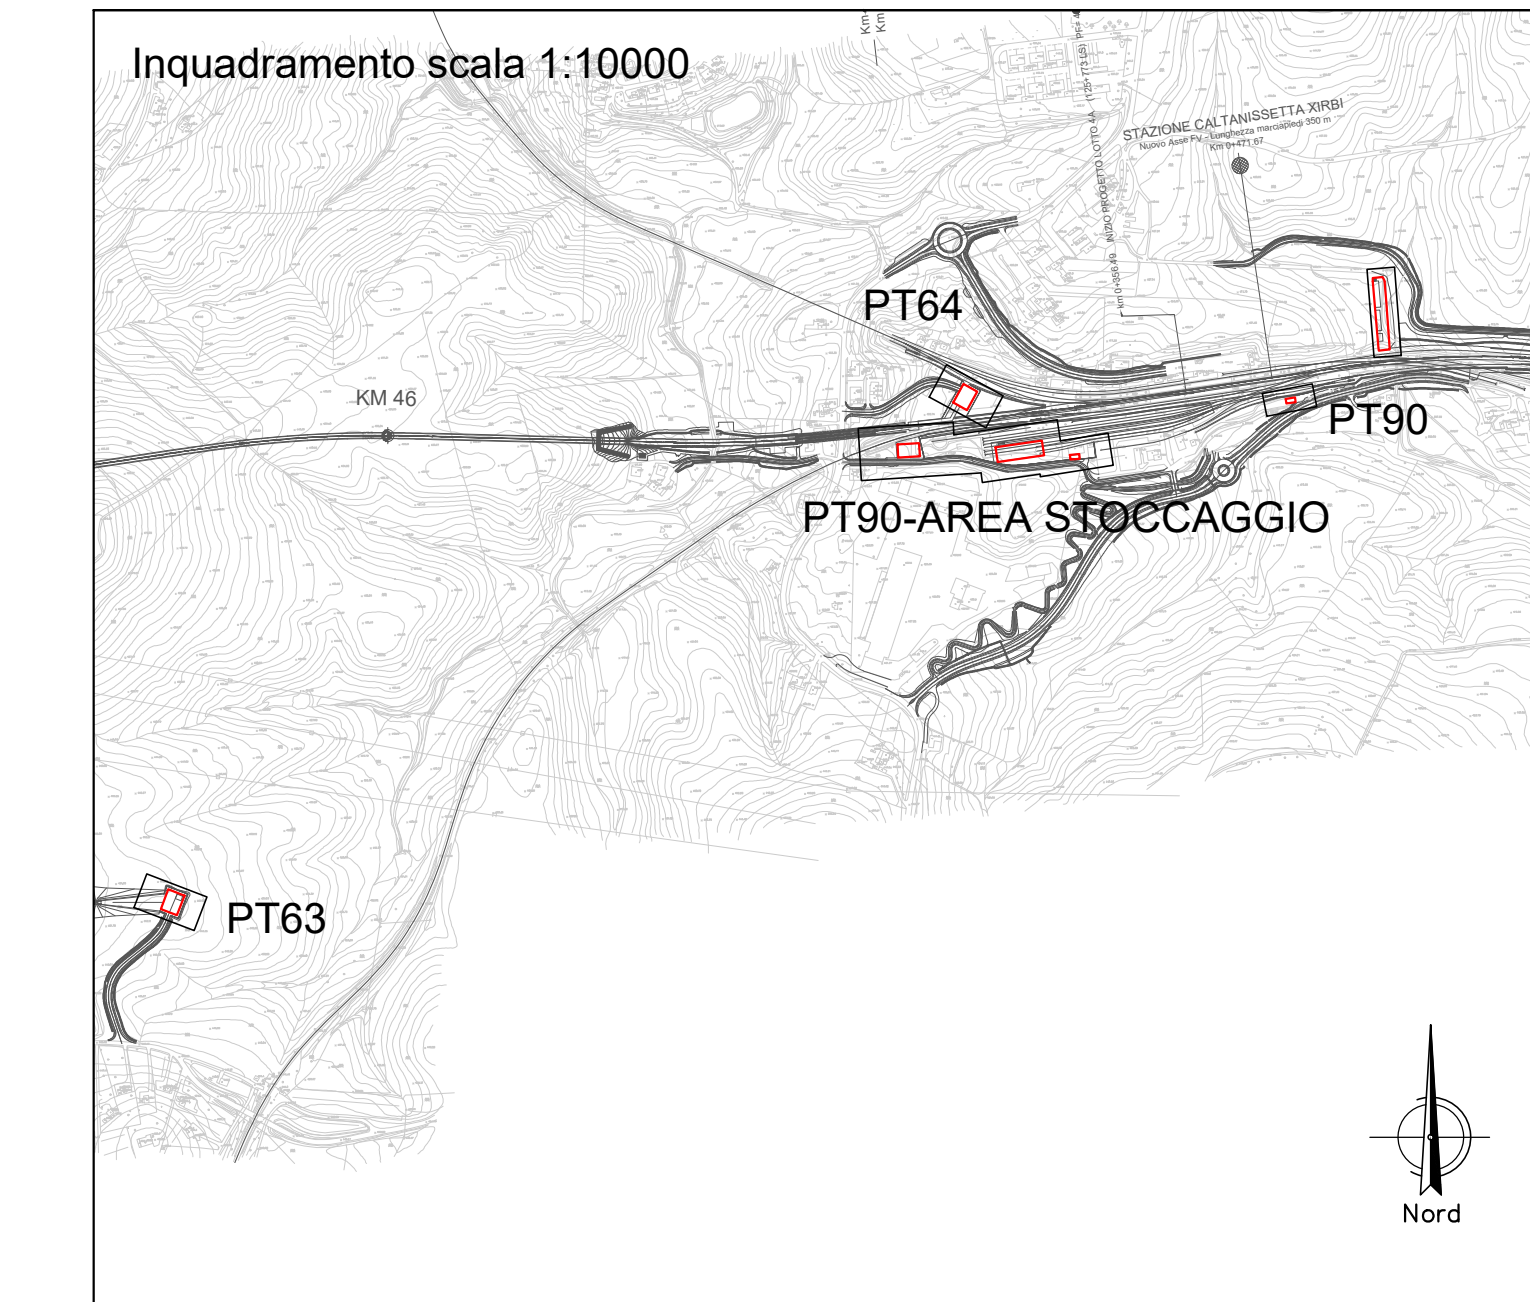
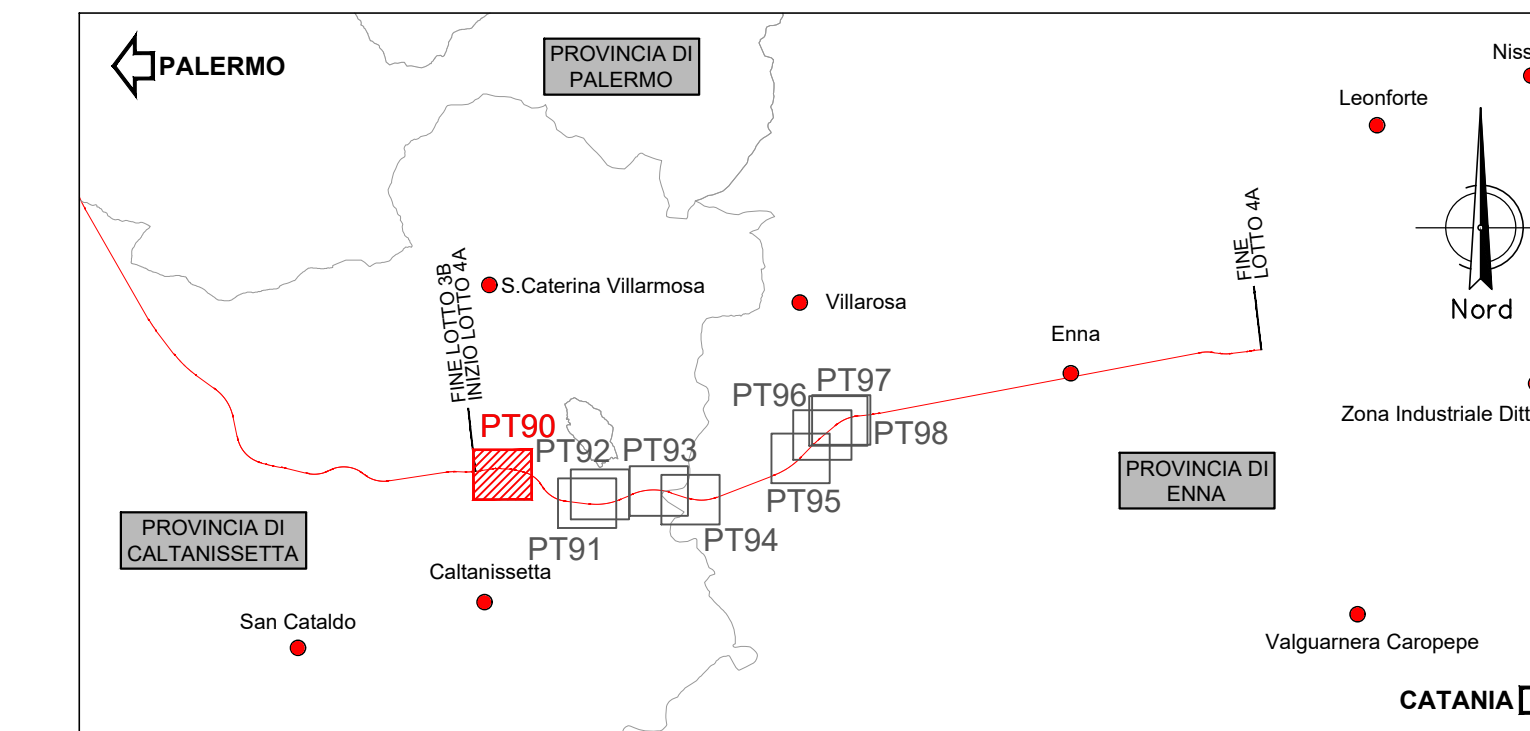


PIANTA SCAVI

Scala 1:200

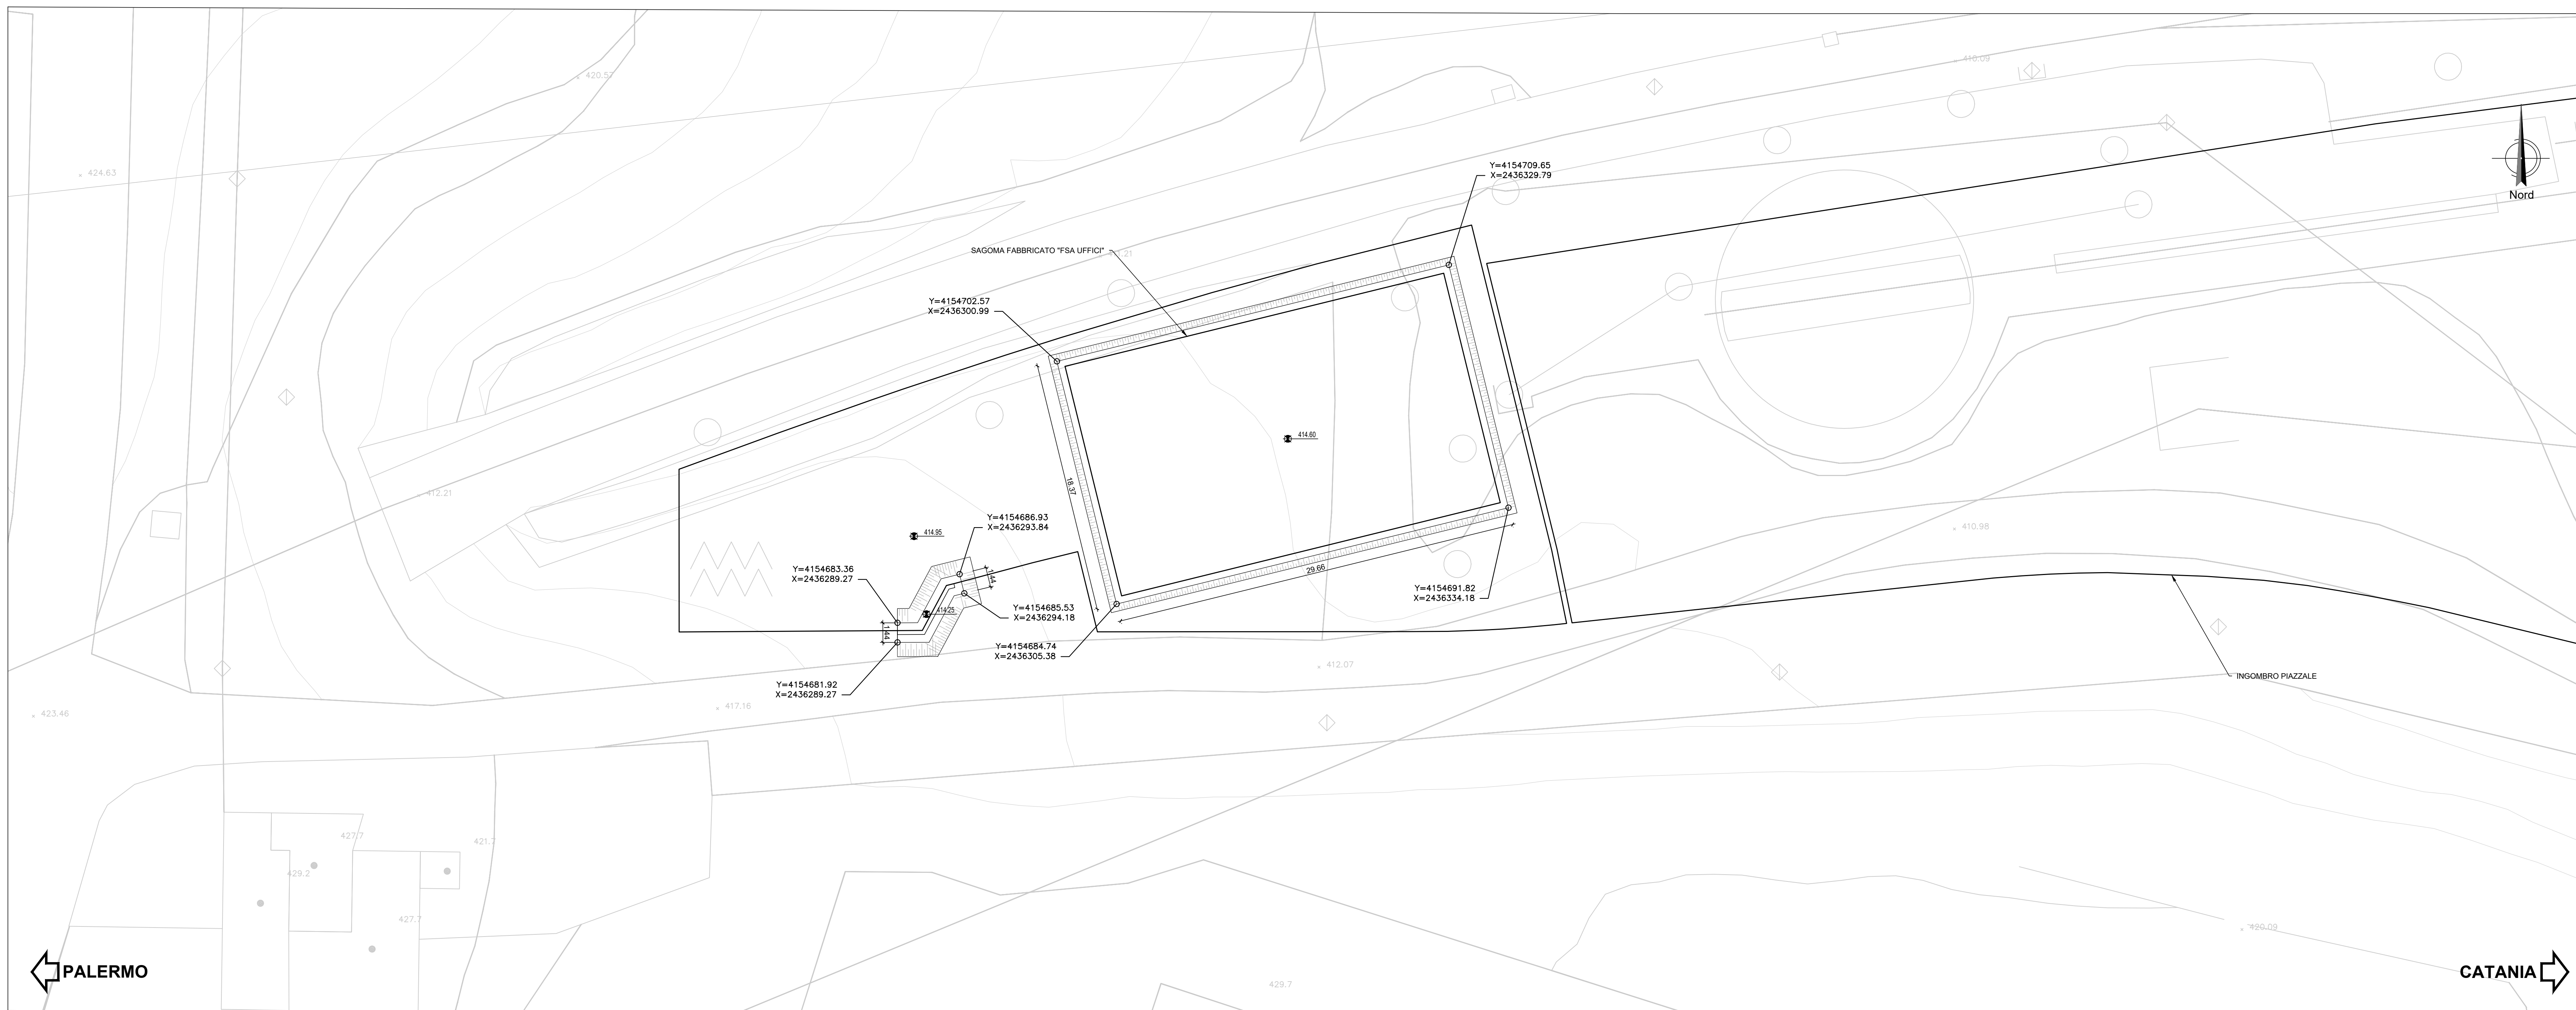

COMMITTENTE: **RFI** RETE FERROVIARIA ITALIANA GRUPPO FERROVIE DELLO STATO ITALIANE

PROGETTAZIONE: **ITALFER** GRUPPO FERROVIE DELLO STATO ITALIANE

**DIRETTRICE FERROVIARIA MESSINA - CATANIA - PALERMO**  
**NUOVO COLLEGAMENTO PALERMO - CATANIA**

**U.O. INFRASTRUTTURE CENTRO**  
**PROGETTO DEFINITIVO**  
**TRATTA CALTANISSETTA XIRBI - NUOVA ENNA (LOTTO 4A)**

PIAZZALI  
 PT90 - Area di Stoccaggio Stazione Caltanissetta  
 Pianta scavi Area di Stoccaggio Stazione Caltanissetta e Piazzale Uffici

SCALA: 1:200

COMMESSA	LOTTO	FASE	ENTE	TIPO DOC.	OPERA/DISCIPLINA	PROGR.	REV.
RS3U	40	D	29	P9	PT9000	002	A

Rev.	Descrizione	Redatto	Data	Verificato	Data	Approvato	Data	Autorizzato Data
A	Emissione Esecutivo	M. Russo	Apr-2020	M. Russo	2020	M. Russo	Apr-2020	Apr-2020

File: RS3U.4.0.D.29.P9.PT.90.0.0.002.A n. Elab.: 29\_603\_2