
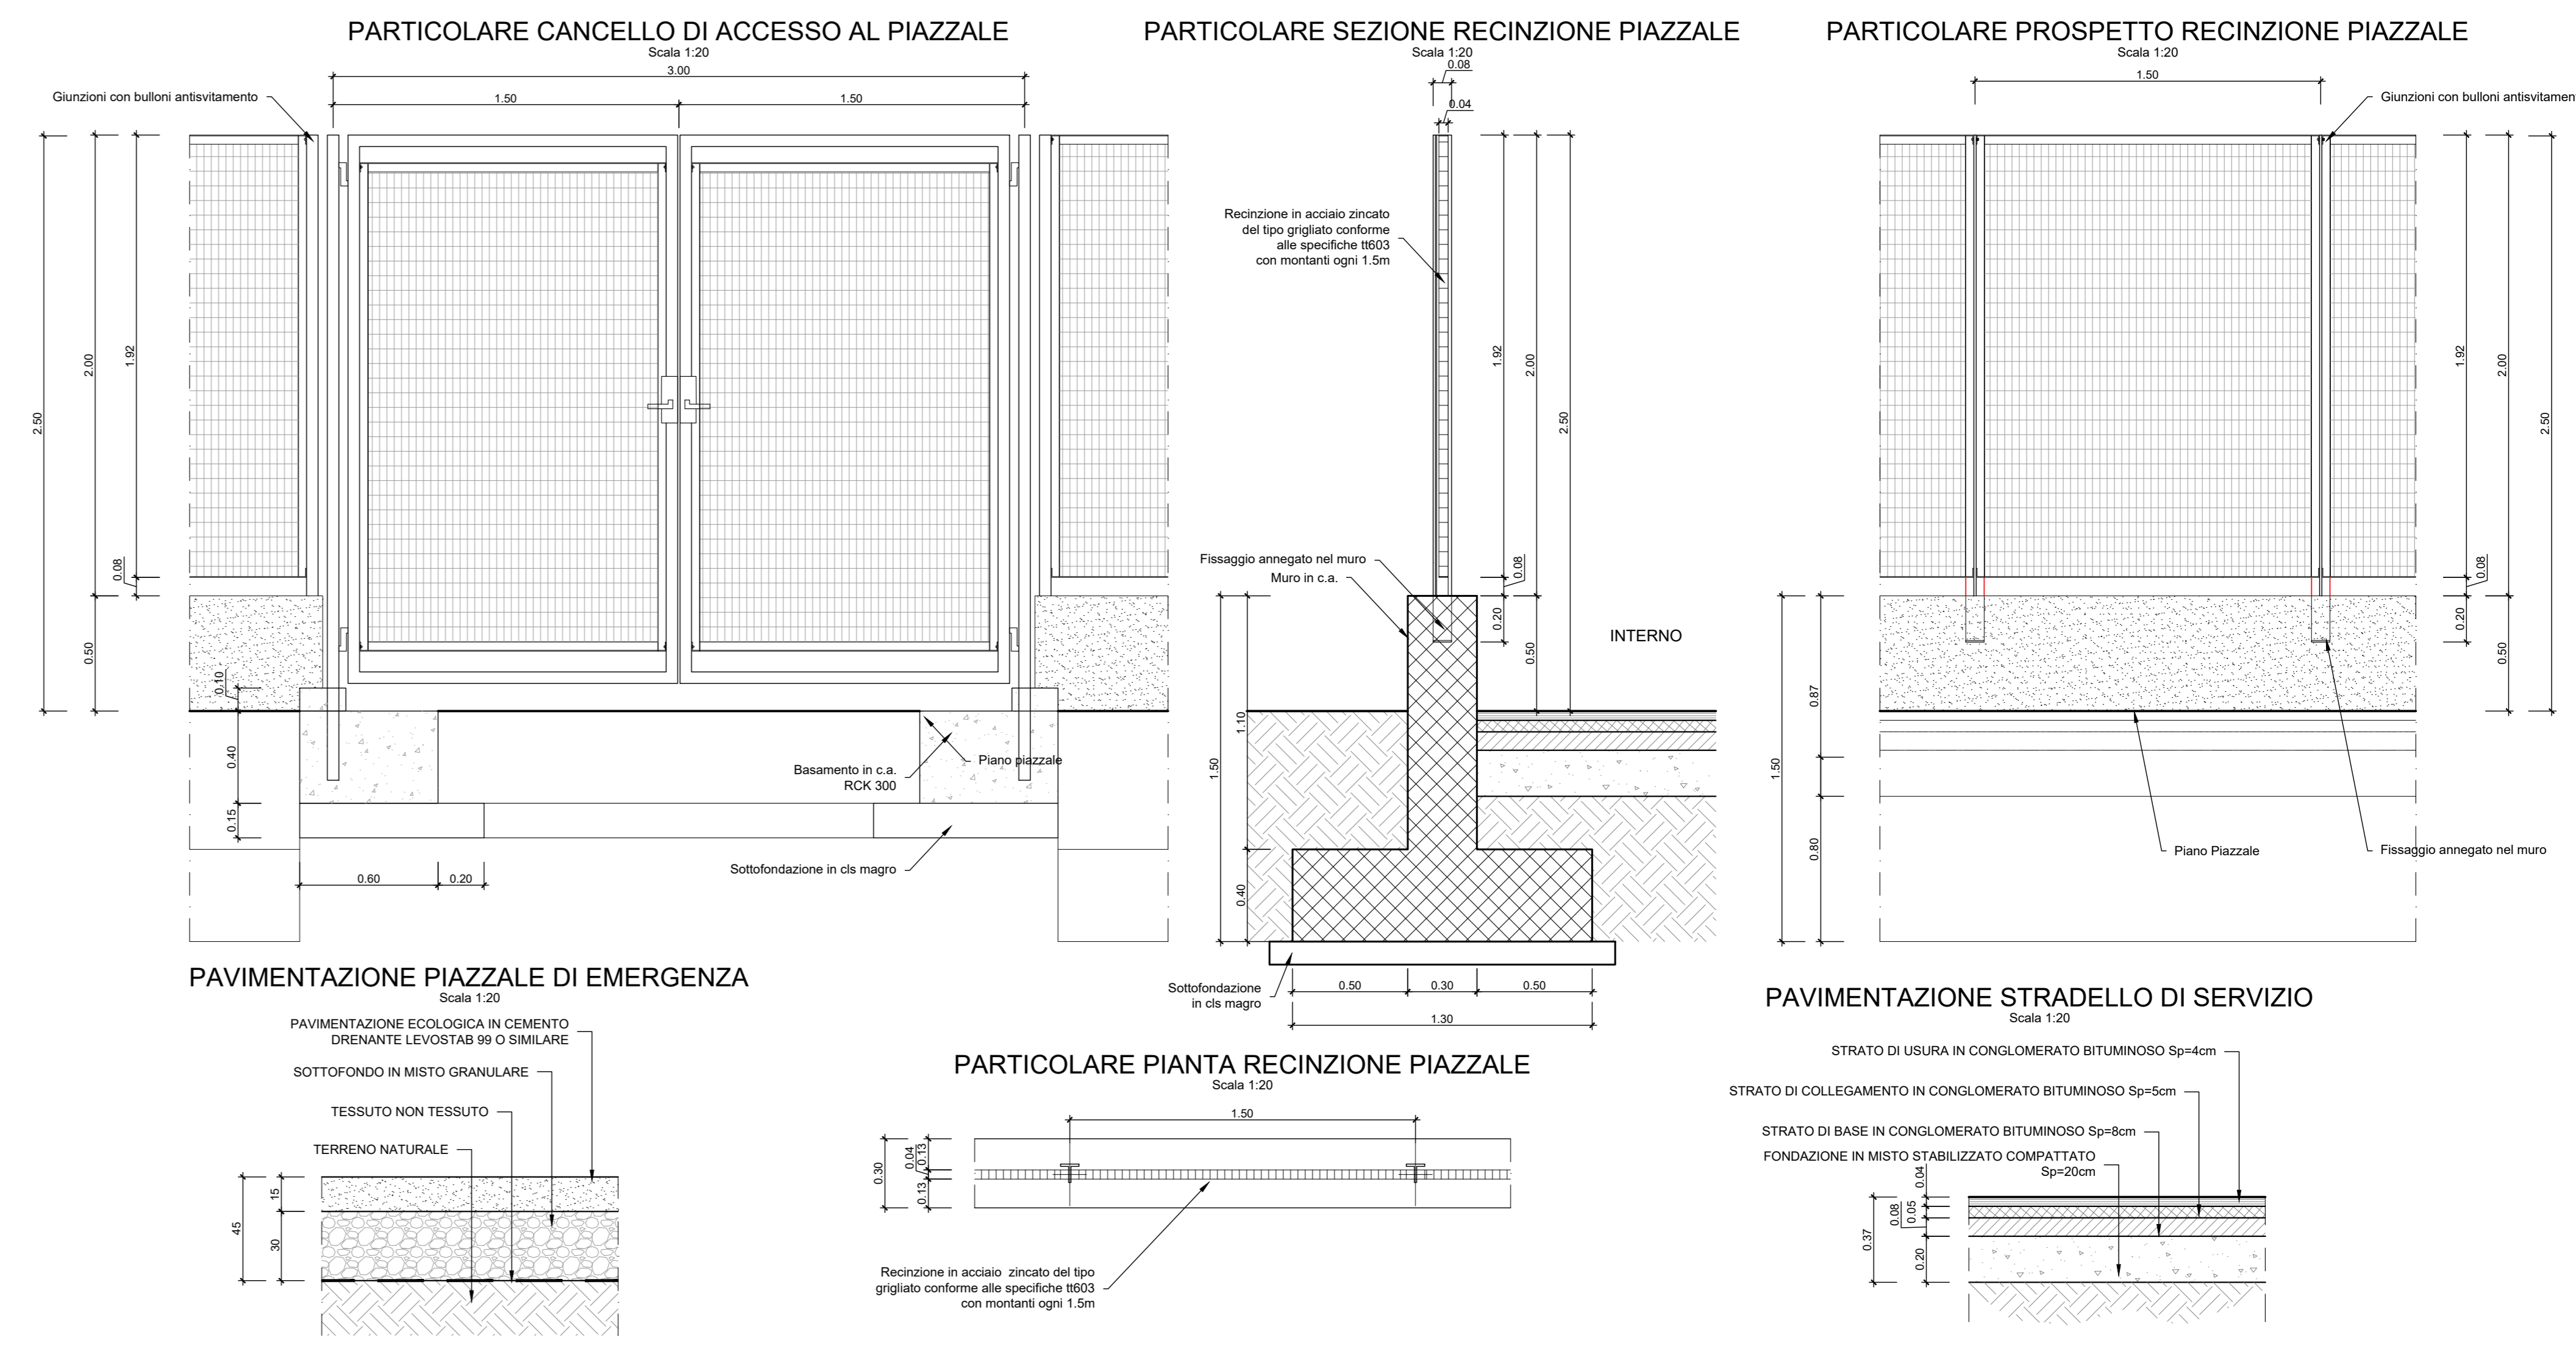
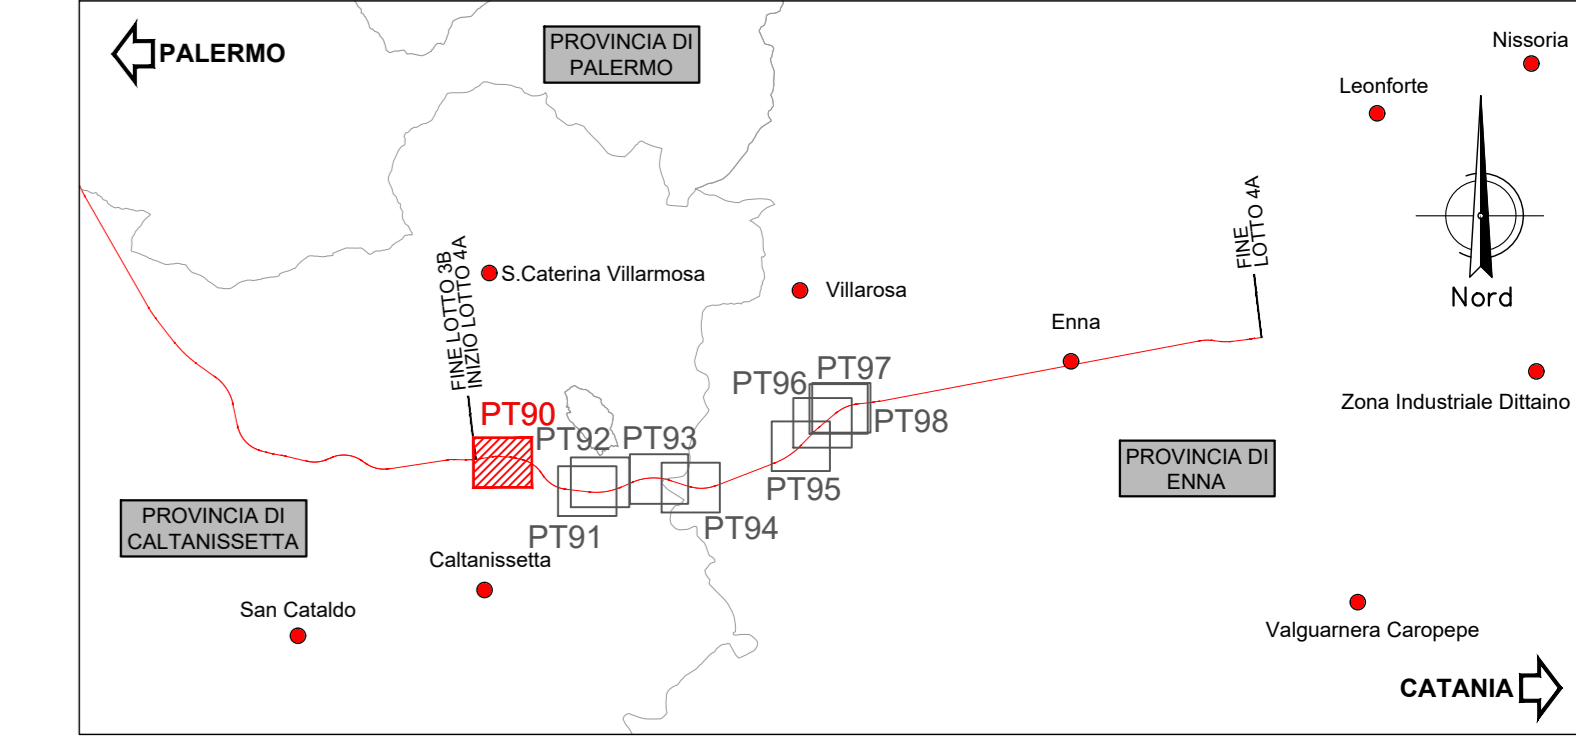
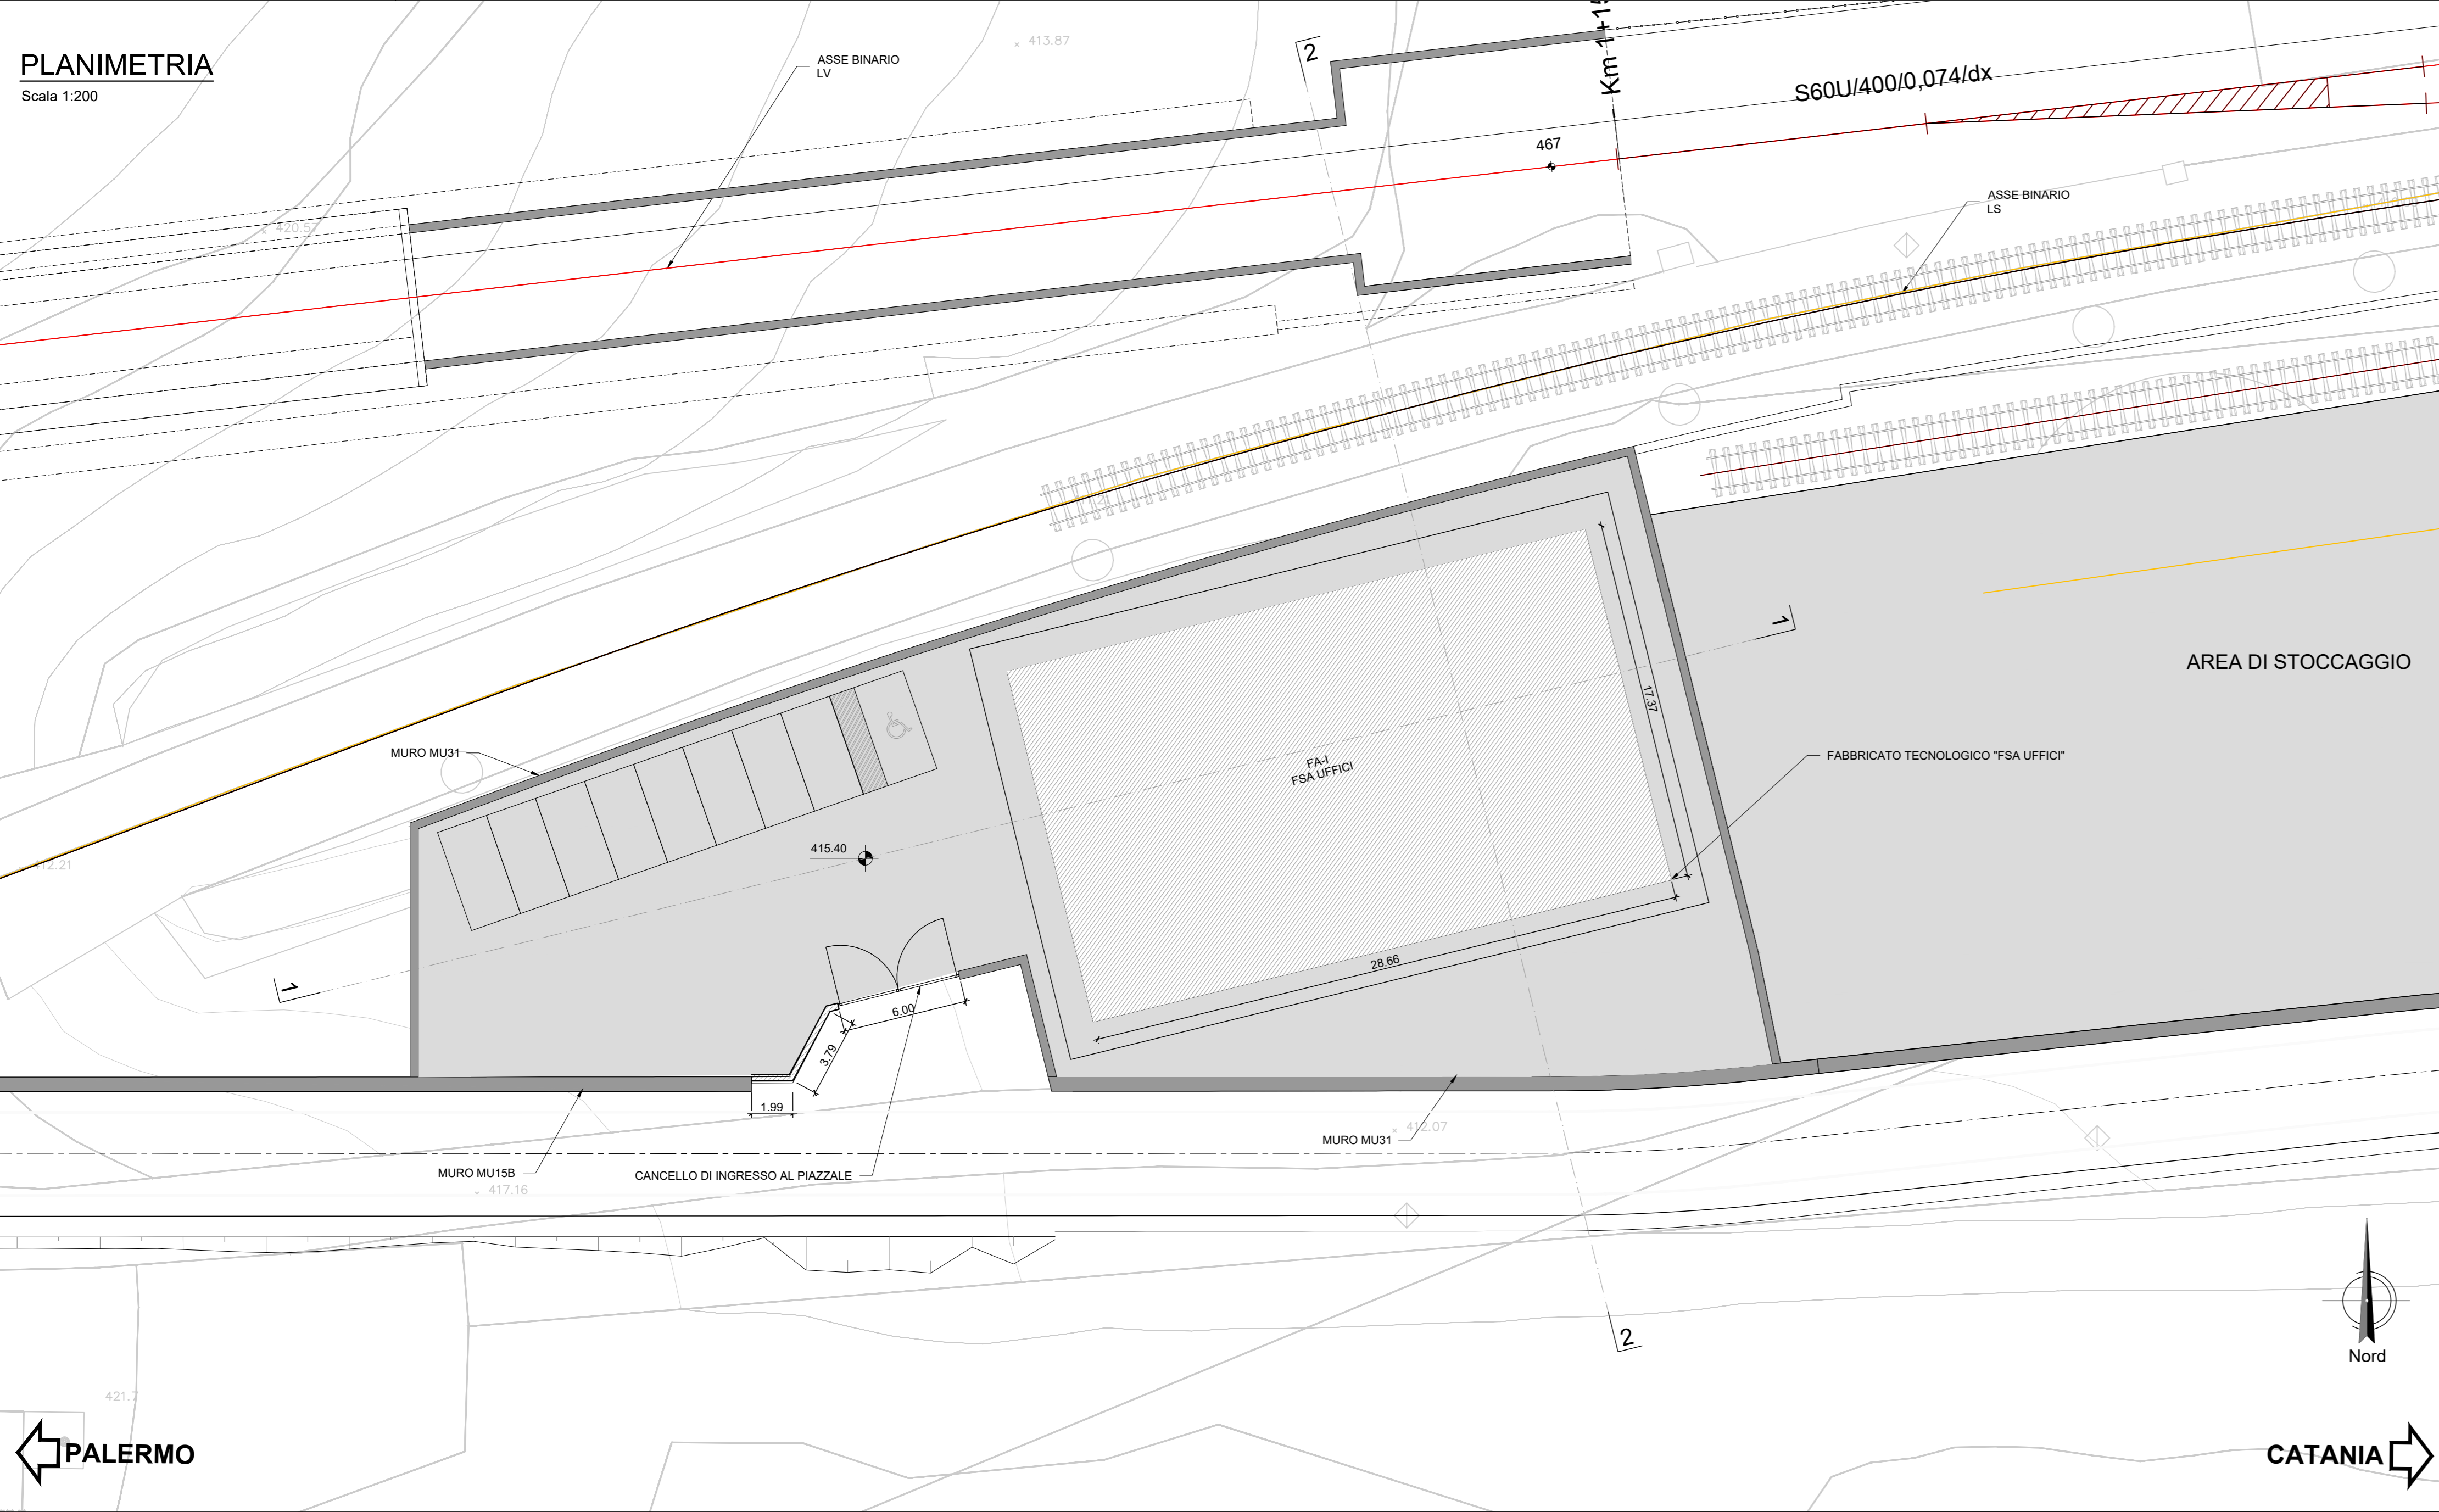


**PLANIMETRIA**  
Scala 1:200

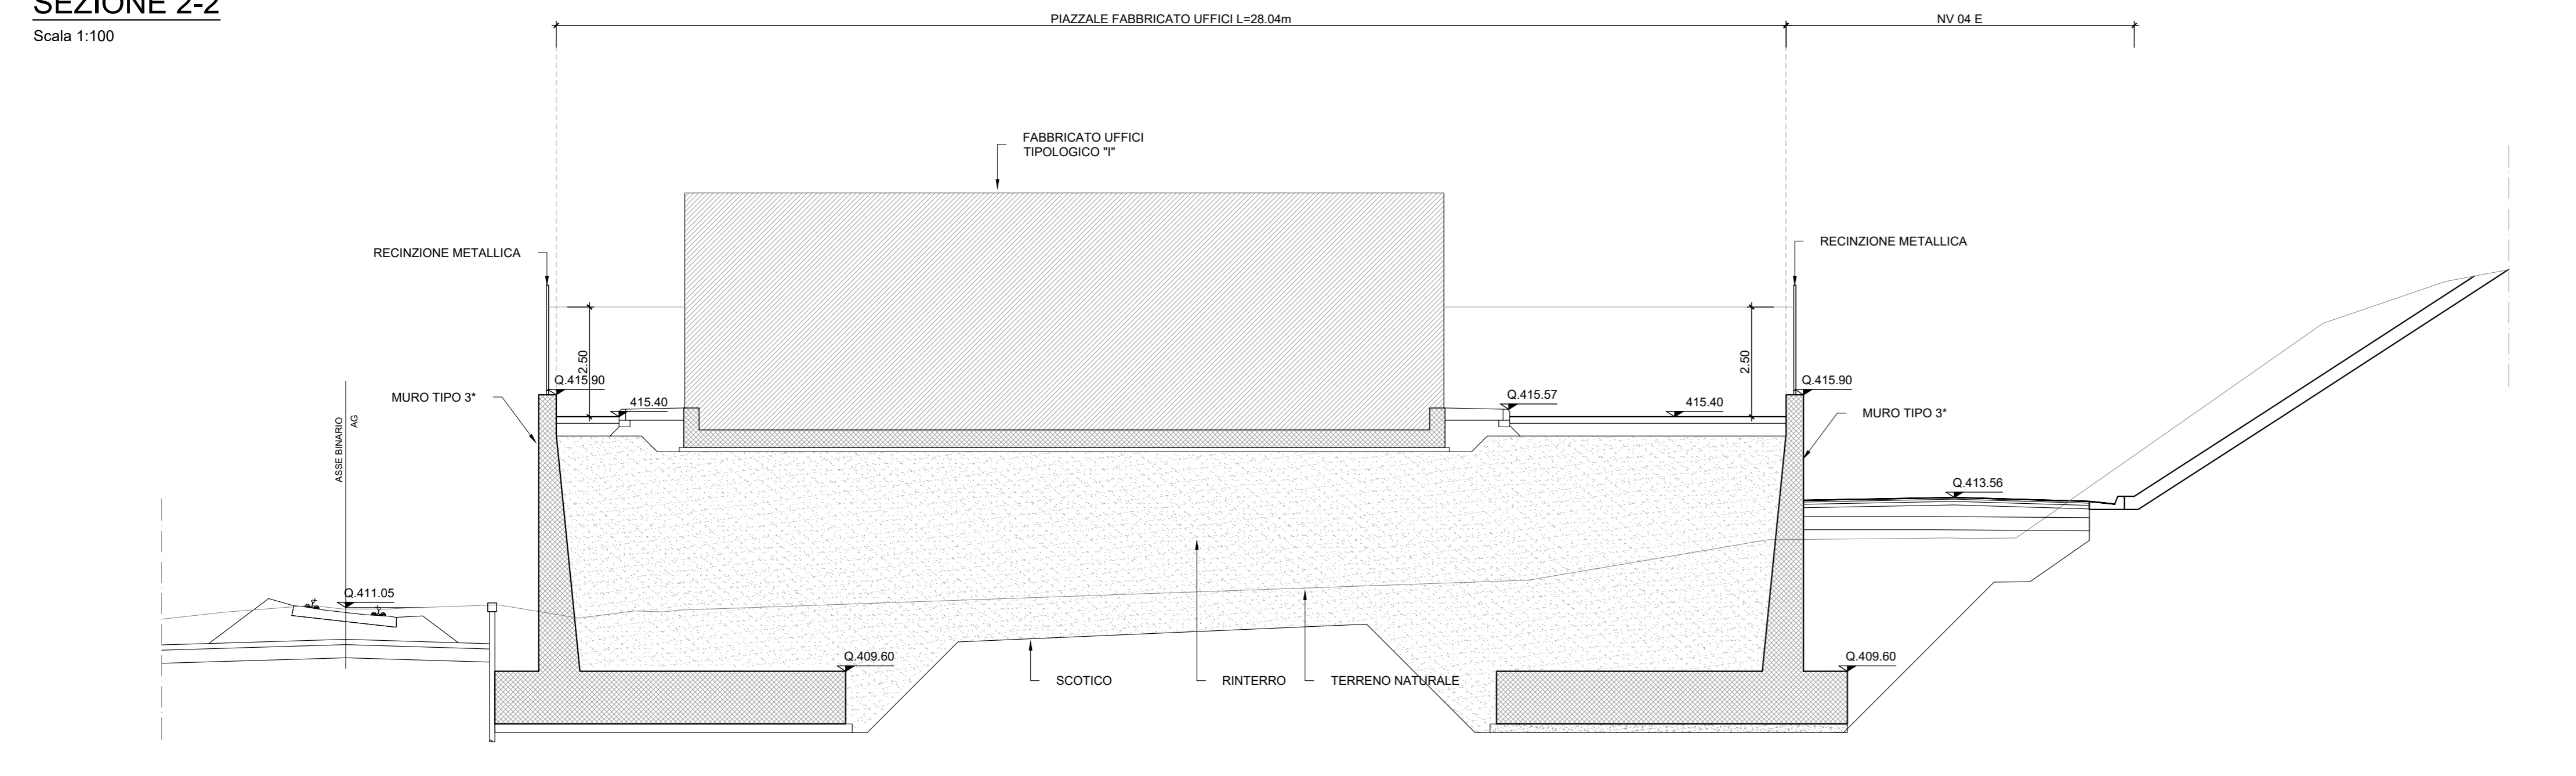

**SEZIONE 2-2**  
Scala 1:100




**TABELLA RIASSUNTIVA**

MOVIMENTI TERRA	
SCOTICO	1482,56 mq
BONIFICA	1482,56 mq
RILEVATO	4124,00 mc

**LEGENDA**

- MURO PIAZZALE
- FABBRICATI
- FFF (+0,55)
- MURO IN C.A.

**SEZIONE 1-1**  
Scala 1:100

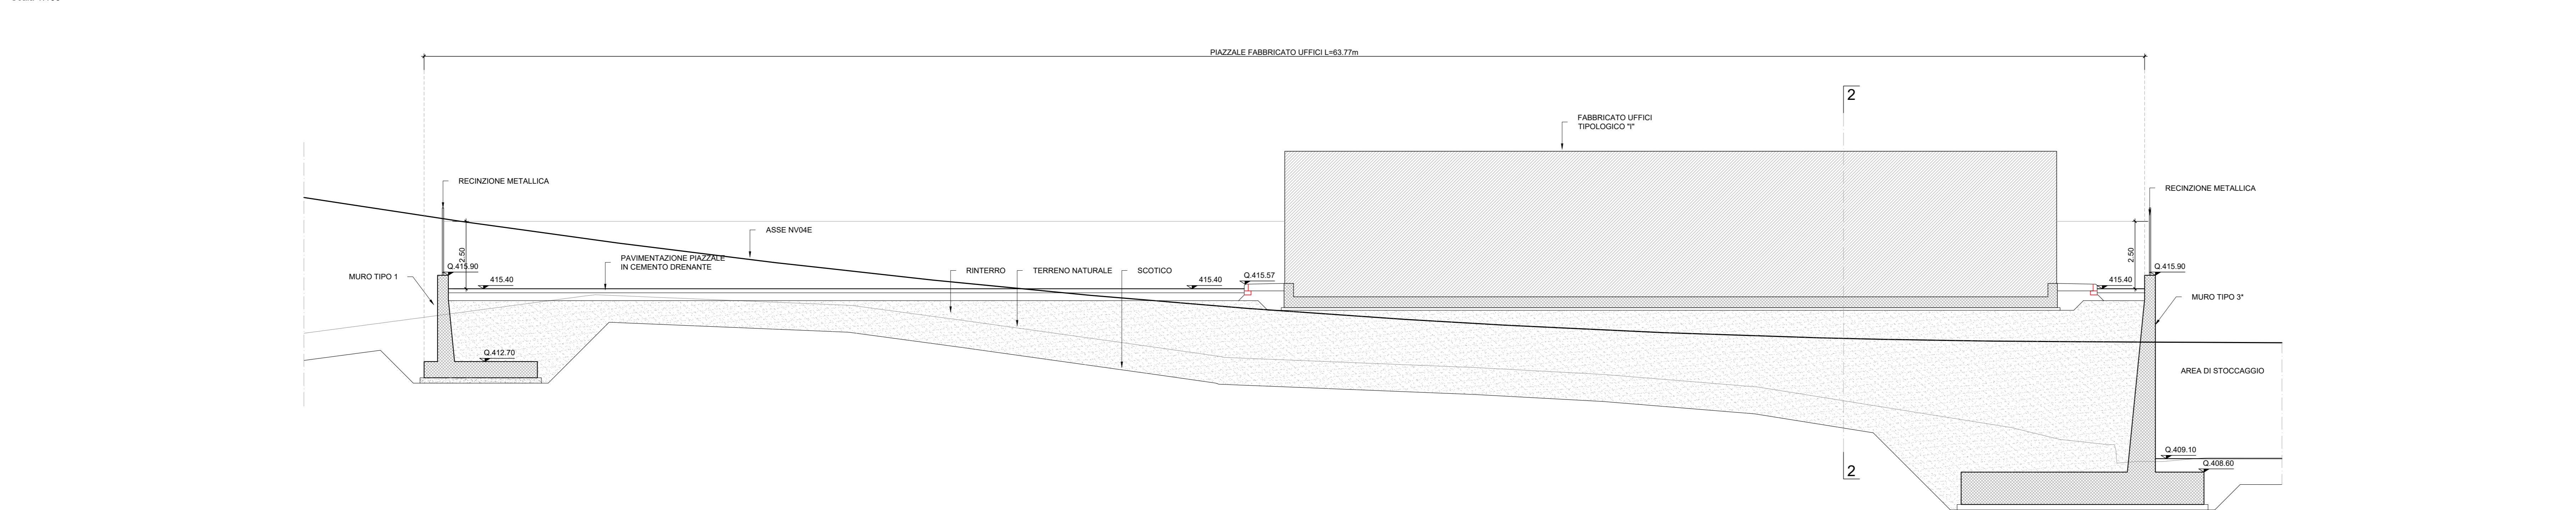

COMMITTENTE: **RFI** RETE FERROVIARIA ITALIANA  
GRUPPO FERROVIE DELLO STATO ITALIANE

PROGETTAZIONE: **ITALFER**  
GRUPPO FERROVIE DELLO STATO ITALIANE

**DIRETTRICE FERROVIARIA MESSINA - CATANIA - PALERMO**  
**NUOVO COLLEGAMENTO PALERMO - CATANIA**

**U.O. INFRASTRUTTURE CENTRO**  
**PROGETTO DEFINITIVO**  
**TRATTA CALTANISSETTA XIRBI - NUOVA ENNA (LOTTO 4A)**

PIAZZALI  
PT90 - Piazzale Uffici Stazione Caltanissetta  
Planimetria e sezioni piazzale

SCALA: varie

COMMESSA	LOTTO	FASE	ENTE	TIPO DOC.	OPERA/DISCIPLINA	PROGR.	REV.
RS3U	40	D	29	PZ	PT9000	004	A

Rev.	Descrizione	Redatto	Data	Verificato	Data	Approvato	Data	Autorizzato Data
A	Emissione Esecutiva	M. S. Russo	Apr-2020	A. S. Russo	2020	A. S. Russo	Apr-2020	Apr-2020

File: RS3U.4.0.D.29.PZ.PT.90.0.0.004.A n. Elab.: 29\_603\_3