
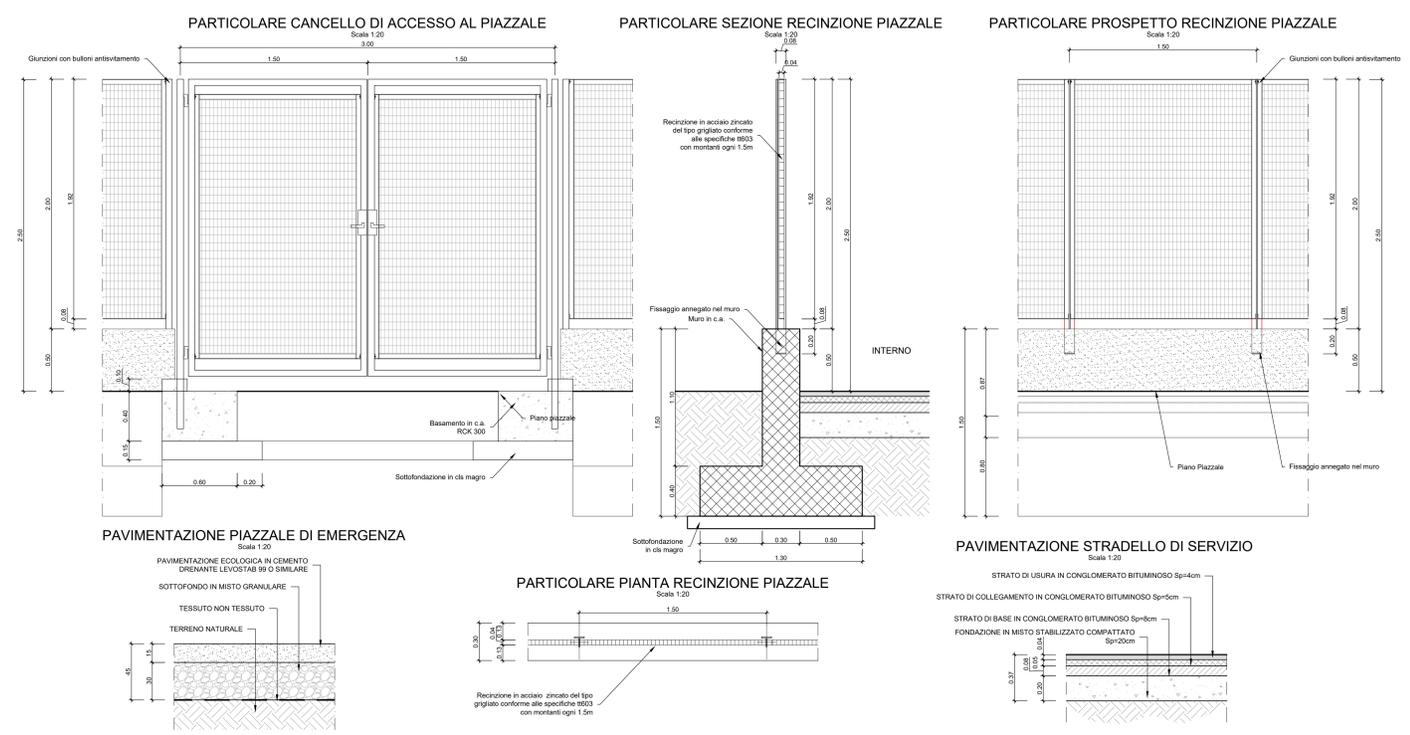
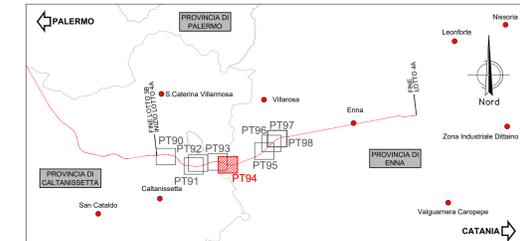


PLANIMETRIA
Scala 1:500

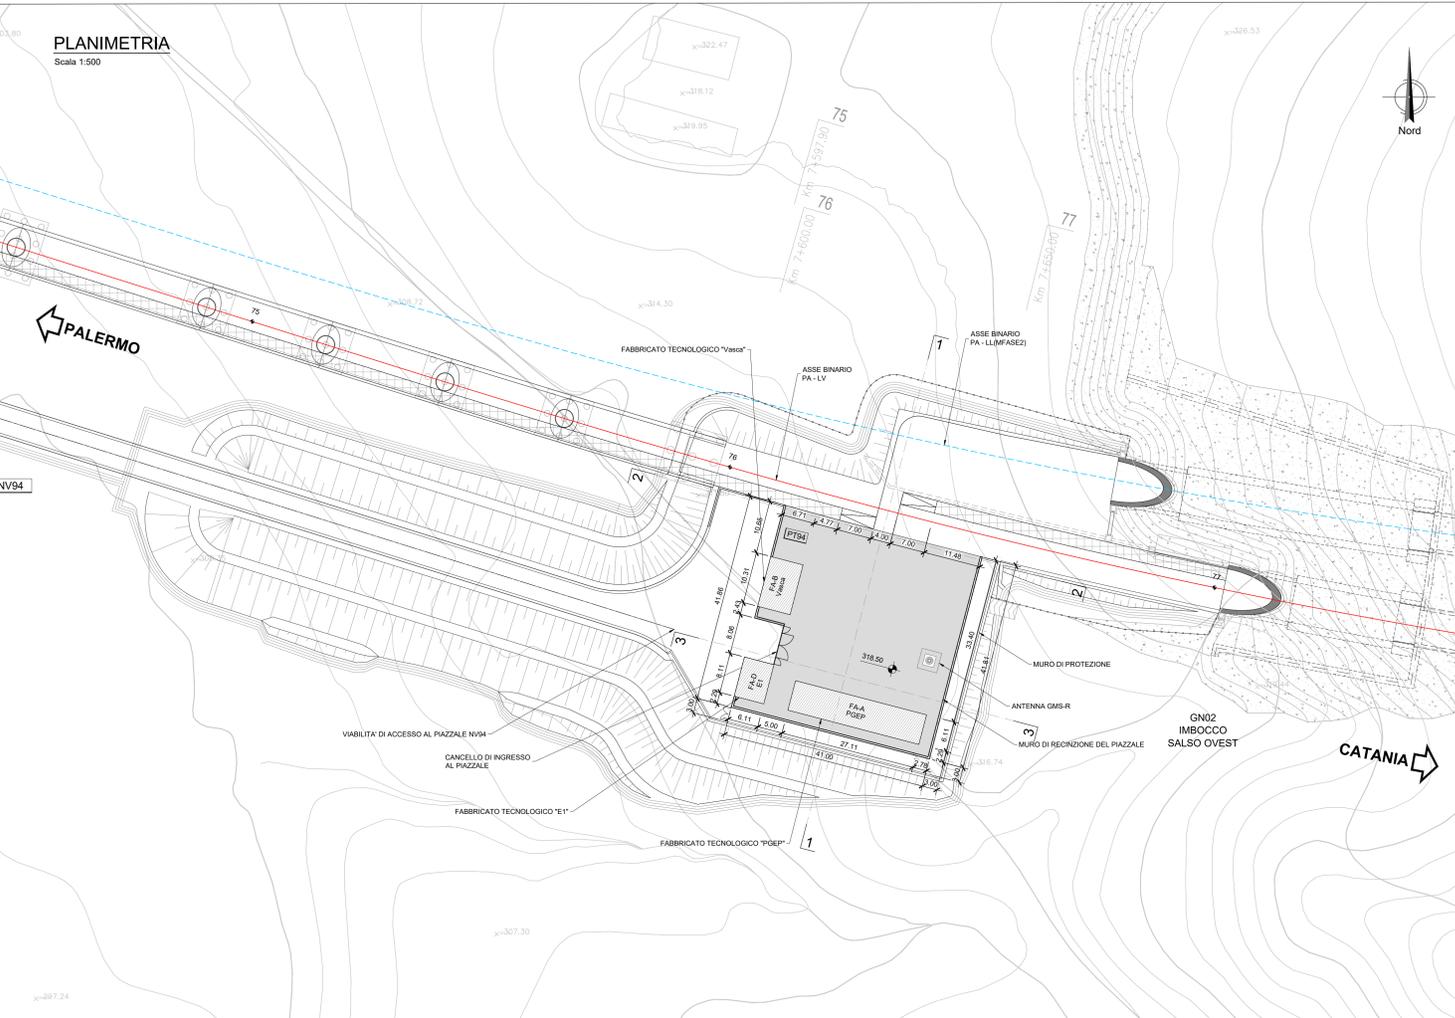

SEZIONE 1-1
Scala 1:200

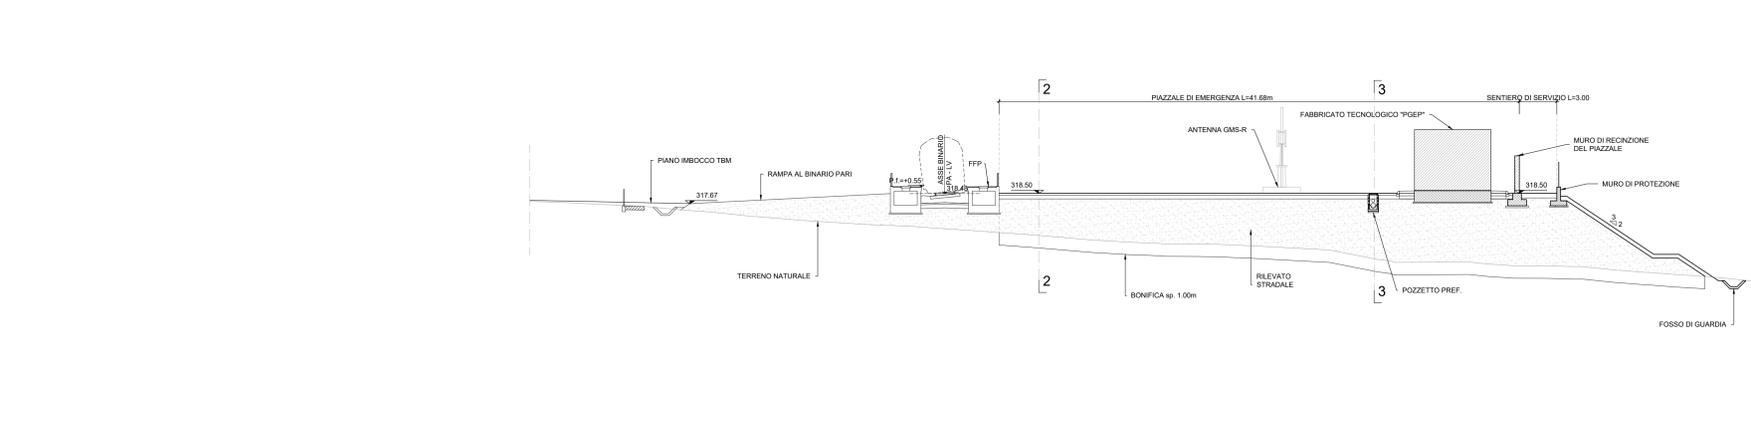



TABELLA RIASSUNTIVA

MOVIMENTI TERRA	
SCOTICO	4011.00 mq
BONIFICA	4011.00 mq
RILEVATO	16005.80 mc


LEGENDA

- MURO PIAZZALE
- FABBRICATI
- FFP (+0.55)
- MURO IN C.A.

SEZIONE 3-3
Scala 1:200

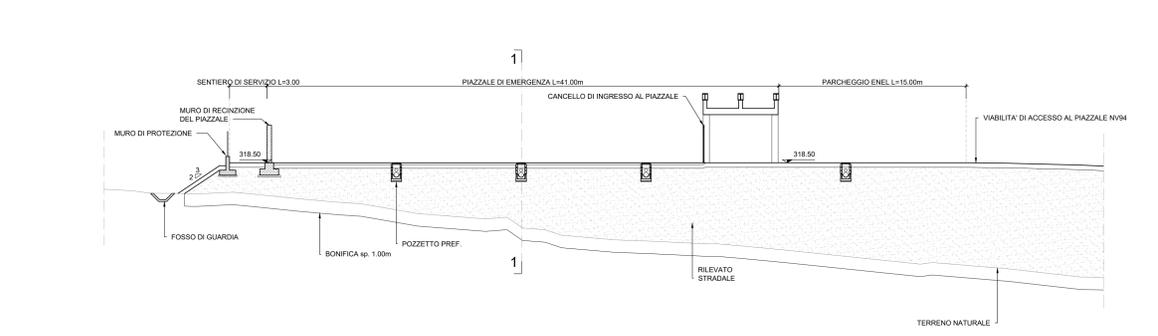

SEZIONE 2-2
Scala 1:200

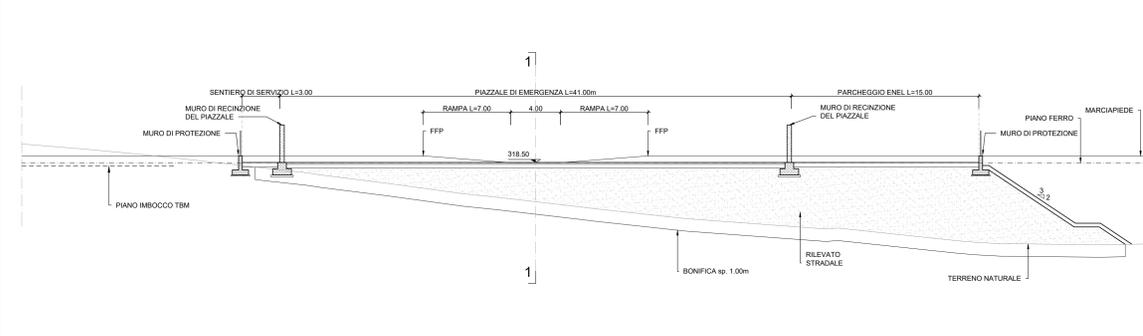

COMMITTENTE: **RFI RETE FERROVIARIA ITALIANA GRUPPO FERROVIE DELLO STATO ITALIANE**

PROGETTAZIONE: **ITALFERR**

DIRETTRICE FERROVIARIA MESSINA - CATANIA - PALERMO
NUOVO COLLEGAMENTO PALERMO - CATANIA

U.O. INFRASTRUTTURE CENTRO
PROGETTO DEFINITIVO
TRATTA CALTANISSETTA XIRBI - NUOVA ENNA (LOTTO 4A)

PIAZZALI
PT94 - Piazzale di soccorso Galleria Salso Ovest
Planimetria e sezioni piazzale

SCALA: **1:500**

COMMESSA LOTTO FASE ENTE TIPO DOC. OPERA/DISCIPLINA Progr. REV.

RS3U 40 D 29 P8 PT9400 001 C

Rev.	Descrizione	Redatto	Data	Verificato	Data	Approvato	Data	Autorizzato Data
A	Emissione Esecutiva	M. R. Russo	06-2019	M. R. Russo	06-2019	A. Biondi	06-2019	F. Azzari Apr-2020
B	Emissione Esecutiva	M. R. Russo	06-2020	M. R. Russo	06-2020	A. Biondi	06-2020	F. Azzari Gen-2021
C	Emissione Esecutiva	M. R. Russo	04-2020	M. R. Russo	04-2020	A. Biondi	04-2020	F. Azzari Apr-2021

File: RS3U.4.0.D.29.P8.PT.94.0.0.001.C n. Elab.: 29_607