
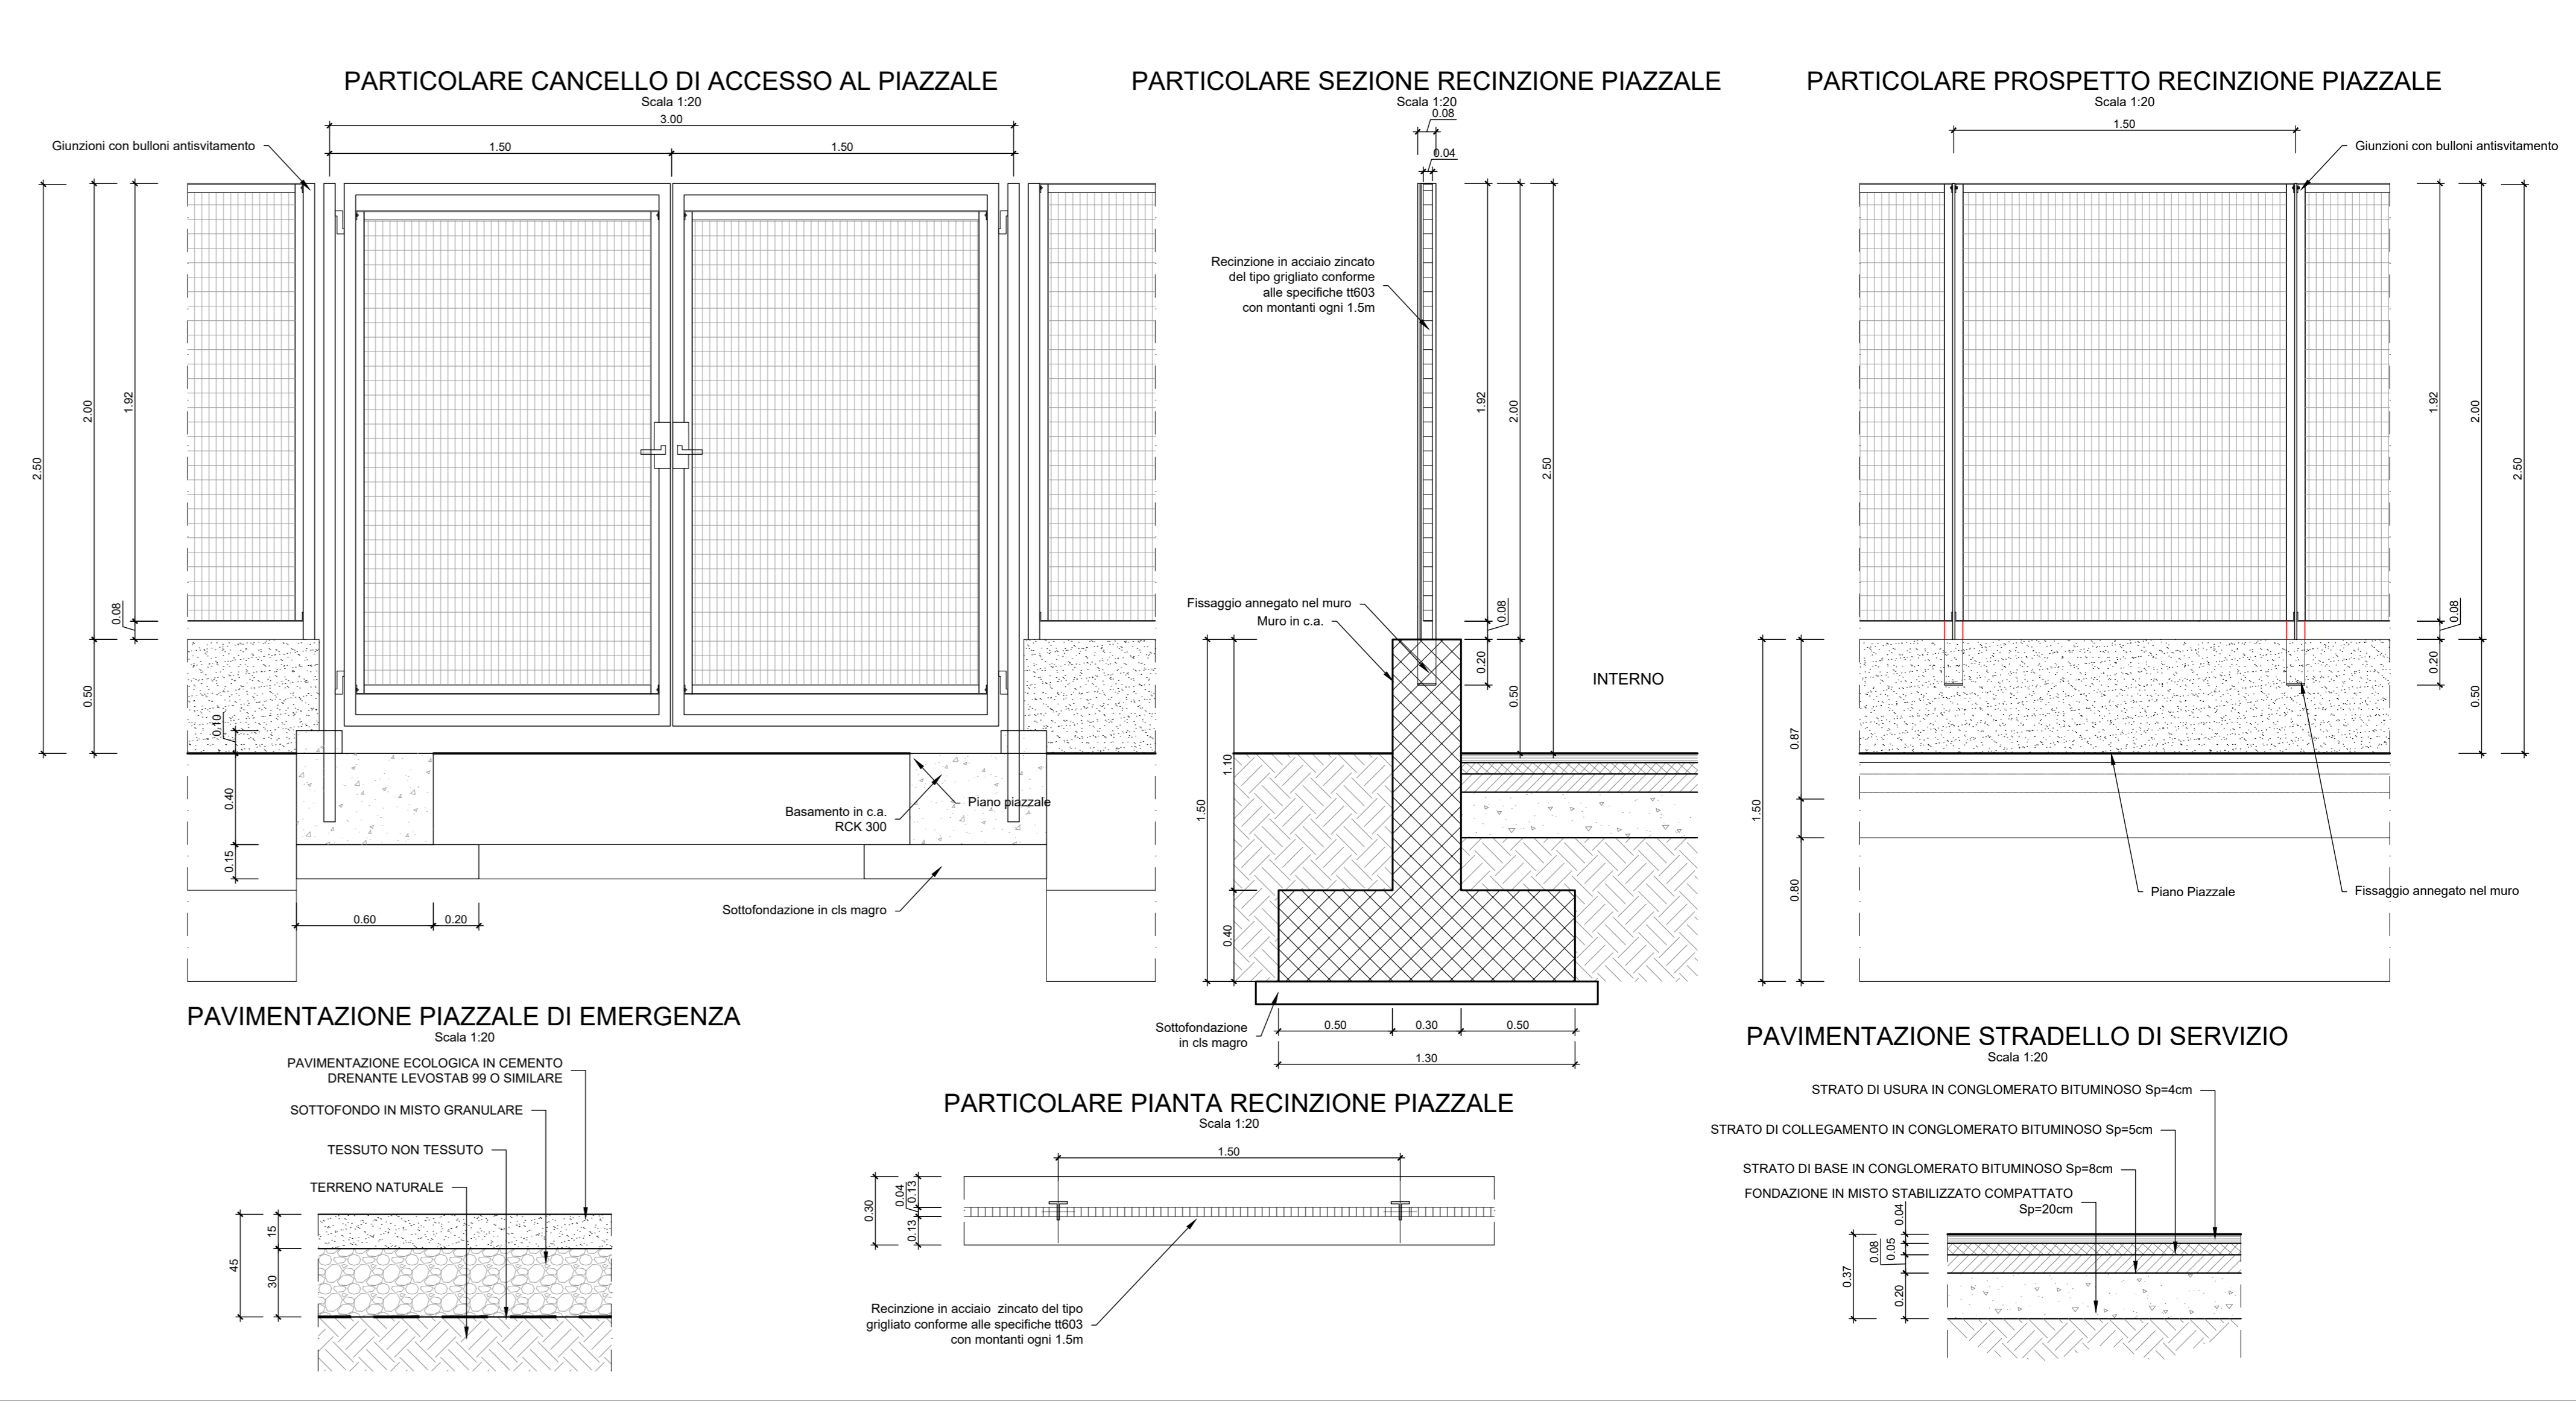
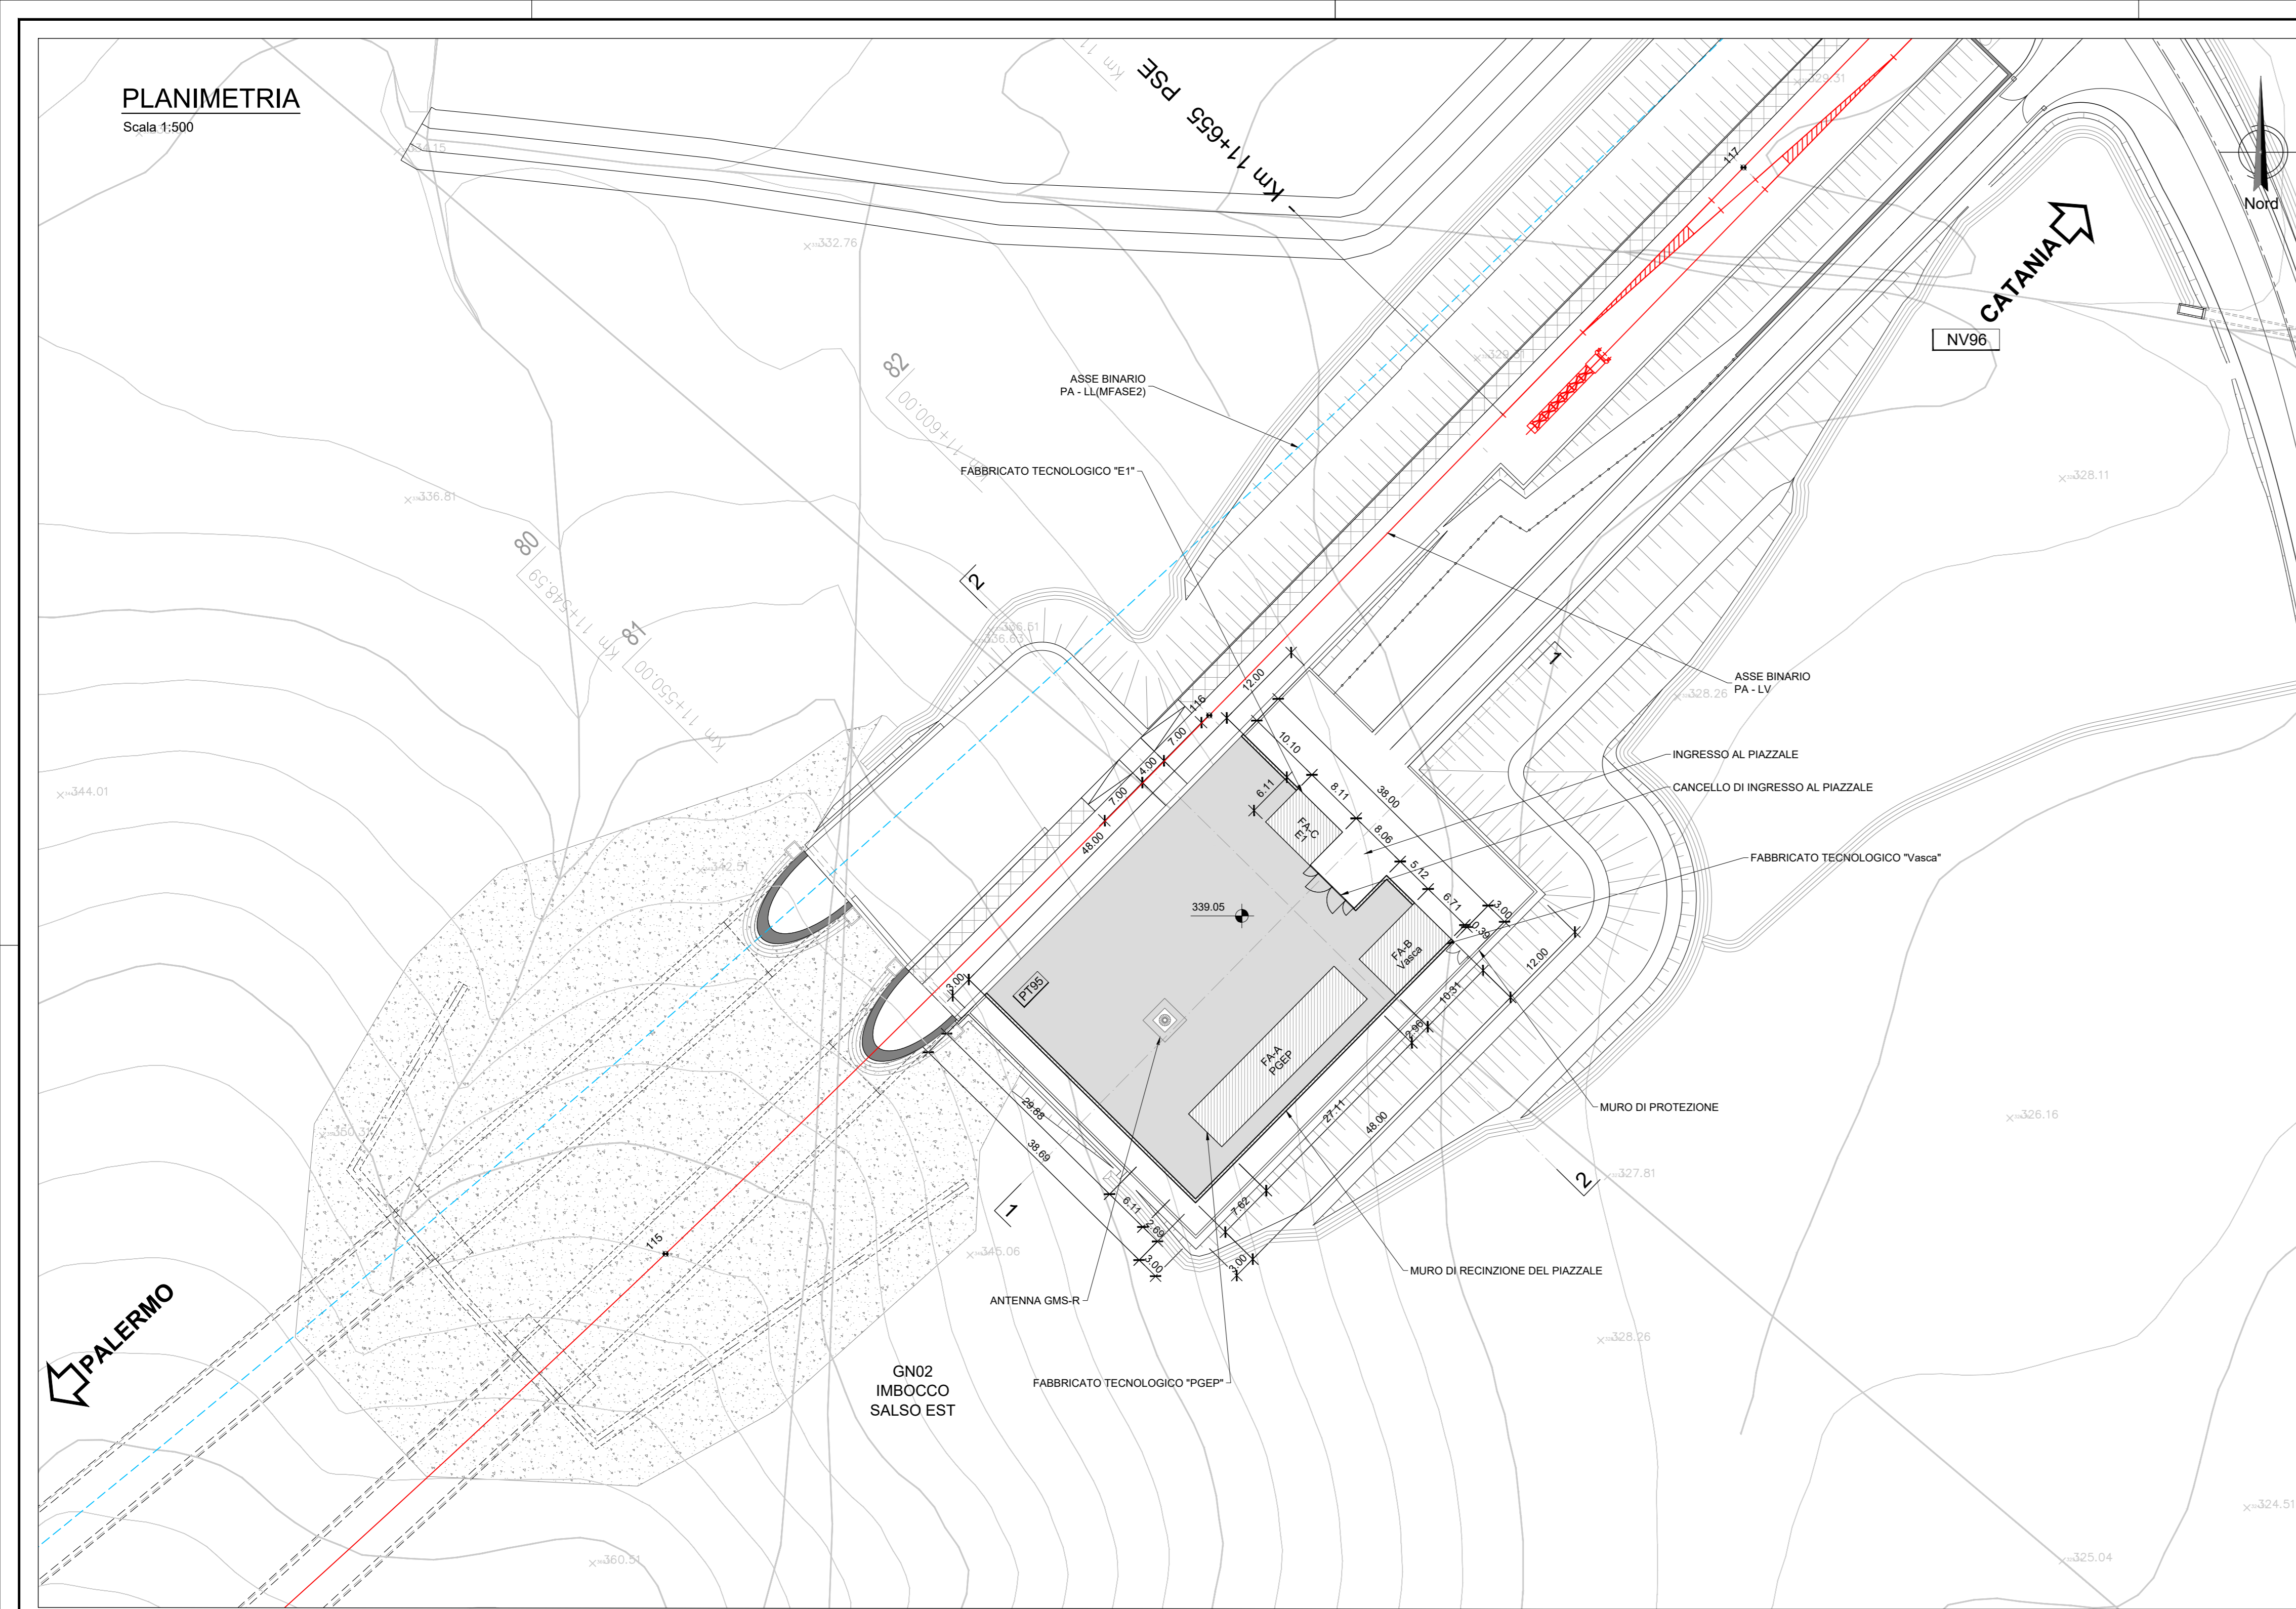


PLANIMETRIA
Scala 1:500

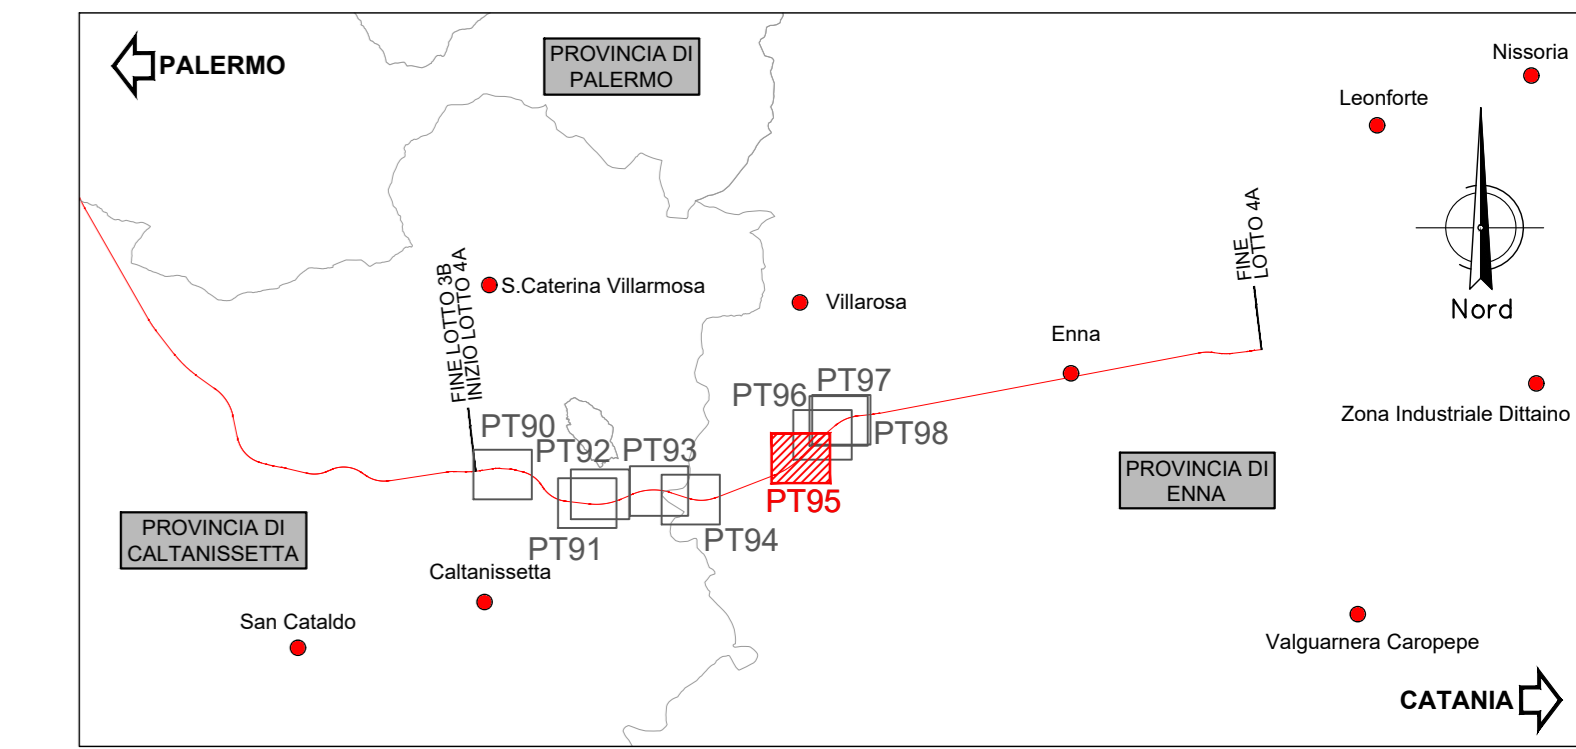

SEZIONE 1-1
Scala 1:200

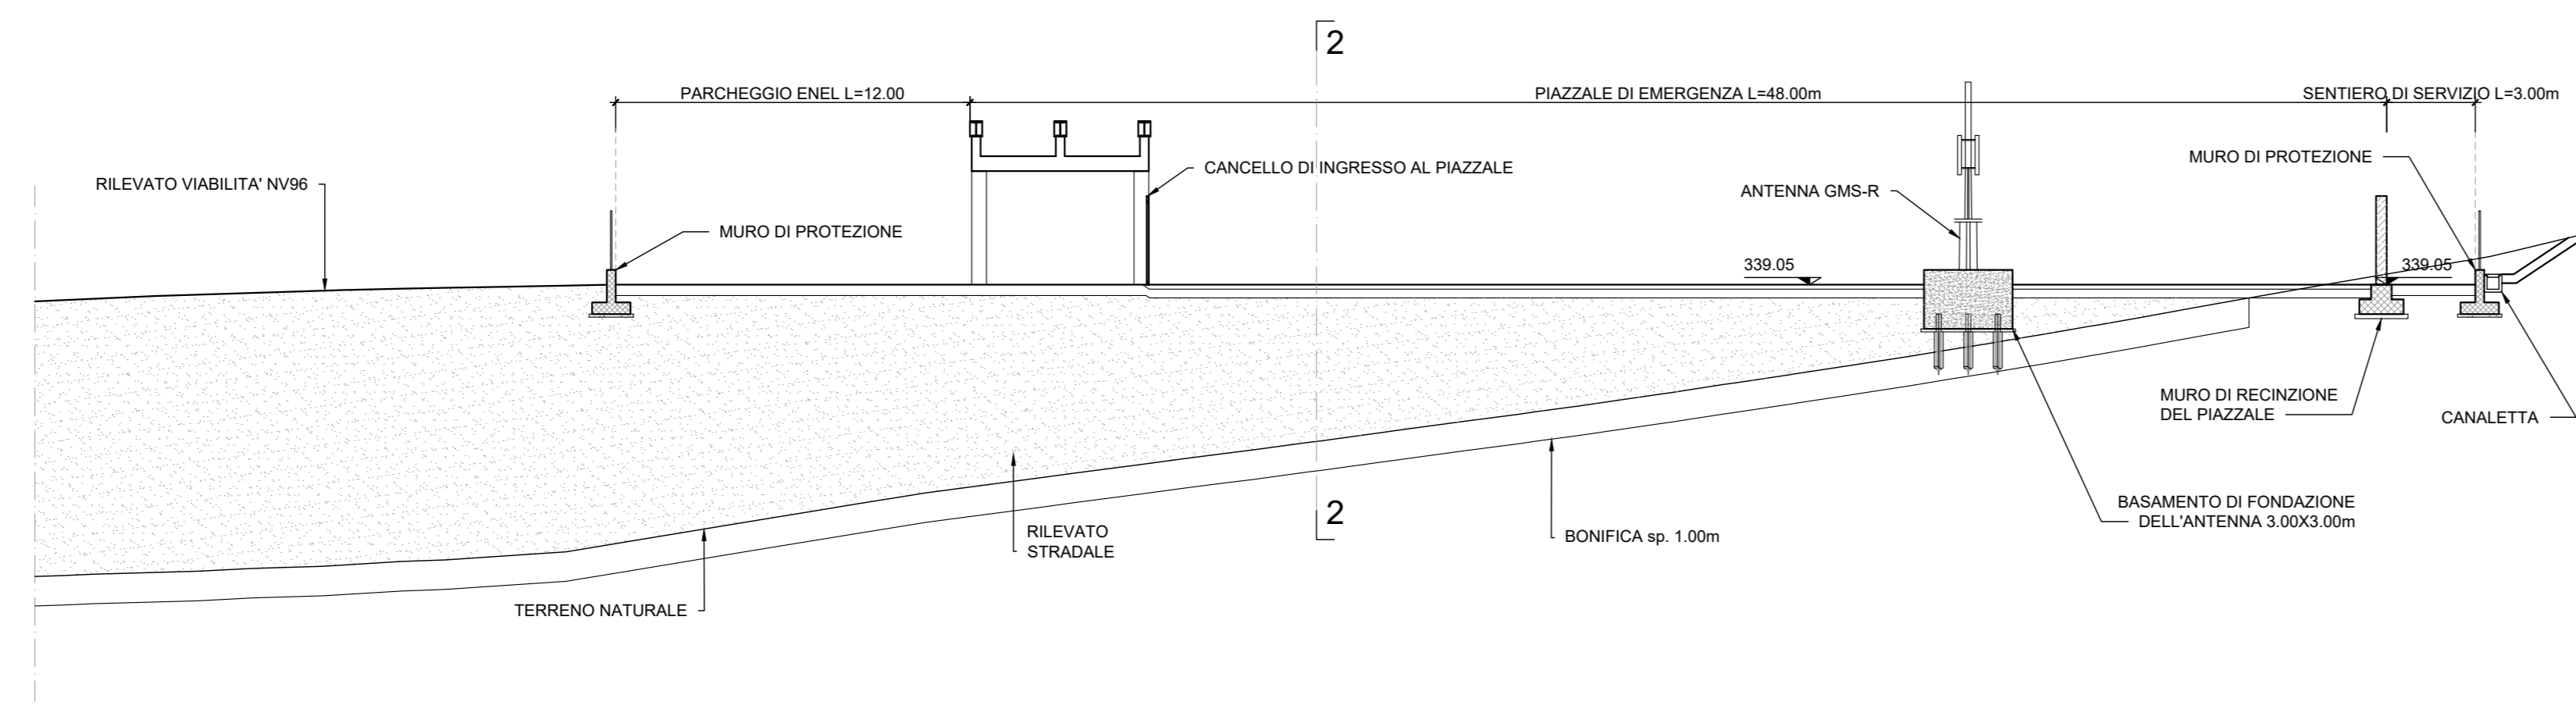



TABELLA RIASSUNTIVA

MOVIMENTI TERRA	
SCOTICO	4785.00 mq
BONIFICA	4785.00 mq
RILEVATO	20603.00 mc

LEGENDA

- MURO PIAZZALE
- FABBRICATI
- FFP (+0.55)
- MURO IN C.A.

SEZIONE 2-2
Scala 1:200

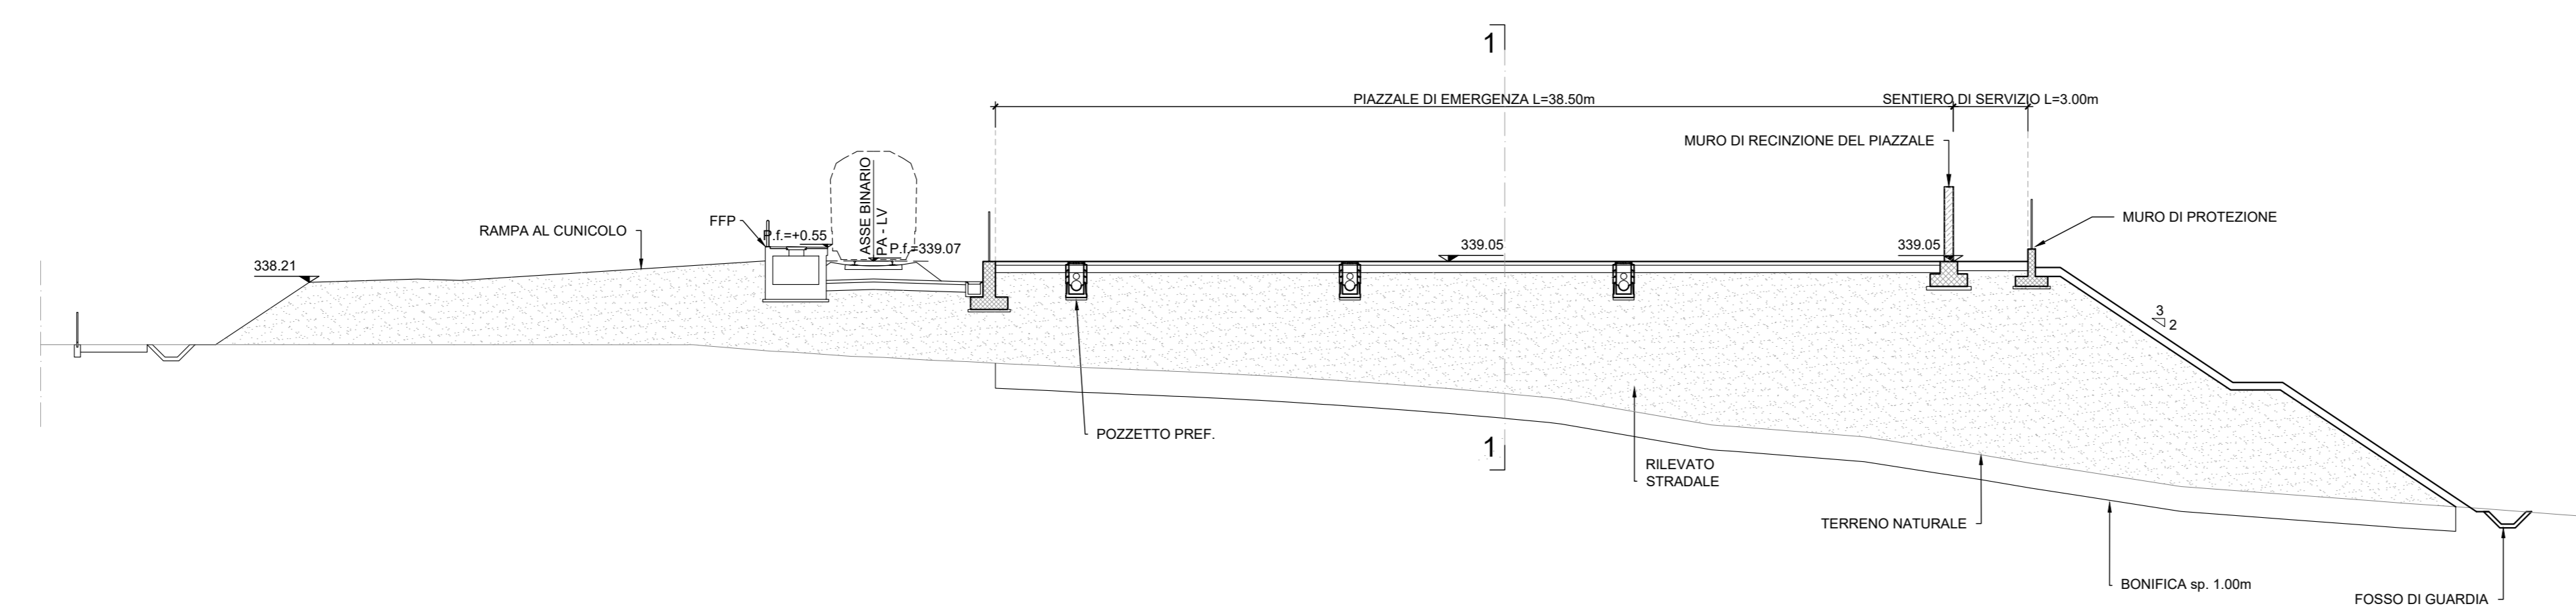

COMMITTENTE: **RFI**
RETE FERROVIARIA ITALIANA
GRUPPO FERROVIE DELLO STATO ITALIANE

PROGETTAZIONE: **ITALFERR**
GRUPPO FERROVIE DELLO STATO ITALIANE

DIRETTRICE FERROVIARIA MESSINA - CATANIA - PALERMO
NUOVO COLLEGAMENTO PALERMO - CATANIA

U.O. INFRASTRUTTURE CENTRO

PROGETTO DEFINITIVO

TRATTA CALTANISSETTA XIRBI - NUOVA ENNA (LOTTO 4A)

PIAZZALI
PT95 - Piazzale di soccorso Galleria Salso Est
Planimetria e sezioni piazzale

SCALA: 1:500

Rev.	Descrizione	Redatto	Data	Verificato	Data	Approvato	Data	Autorizzato Data
A	Emissione Esecutiva	M.P. Romano	04-2019	A. Biondi	04-2019	F. Azzari	04-2019	Apr-2020
B	Emissione Esecutiva	M.P. Romano	01-2020	A. Biondi	01-2020	F. Azzari	01-2020	Gen-2020
C	Emissione Esecutiva	M.P. Romano	04-2020	A. Biondi	04-2020	F. Azzari	04-2020	Apr-2020

File: RS3U.4.0.D.29.P8.PT.95.0.0.001.C n. Elab.: 29_608