

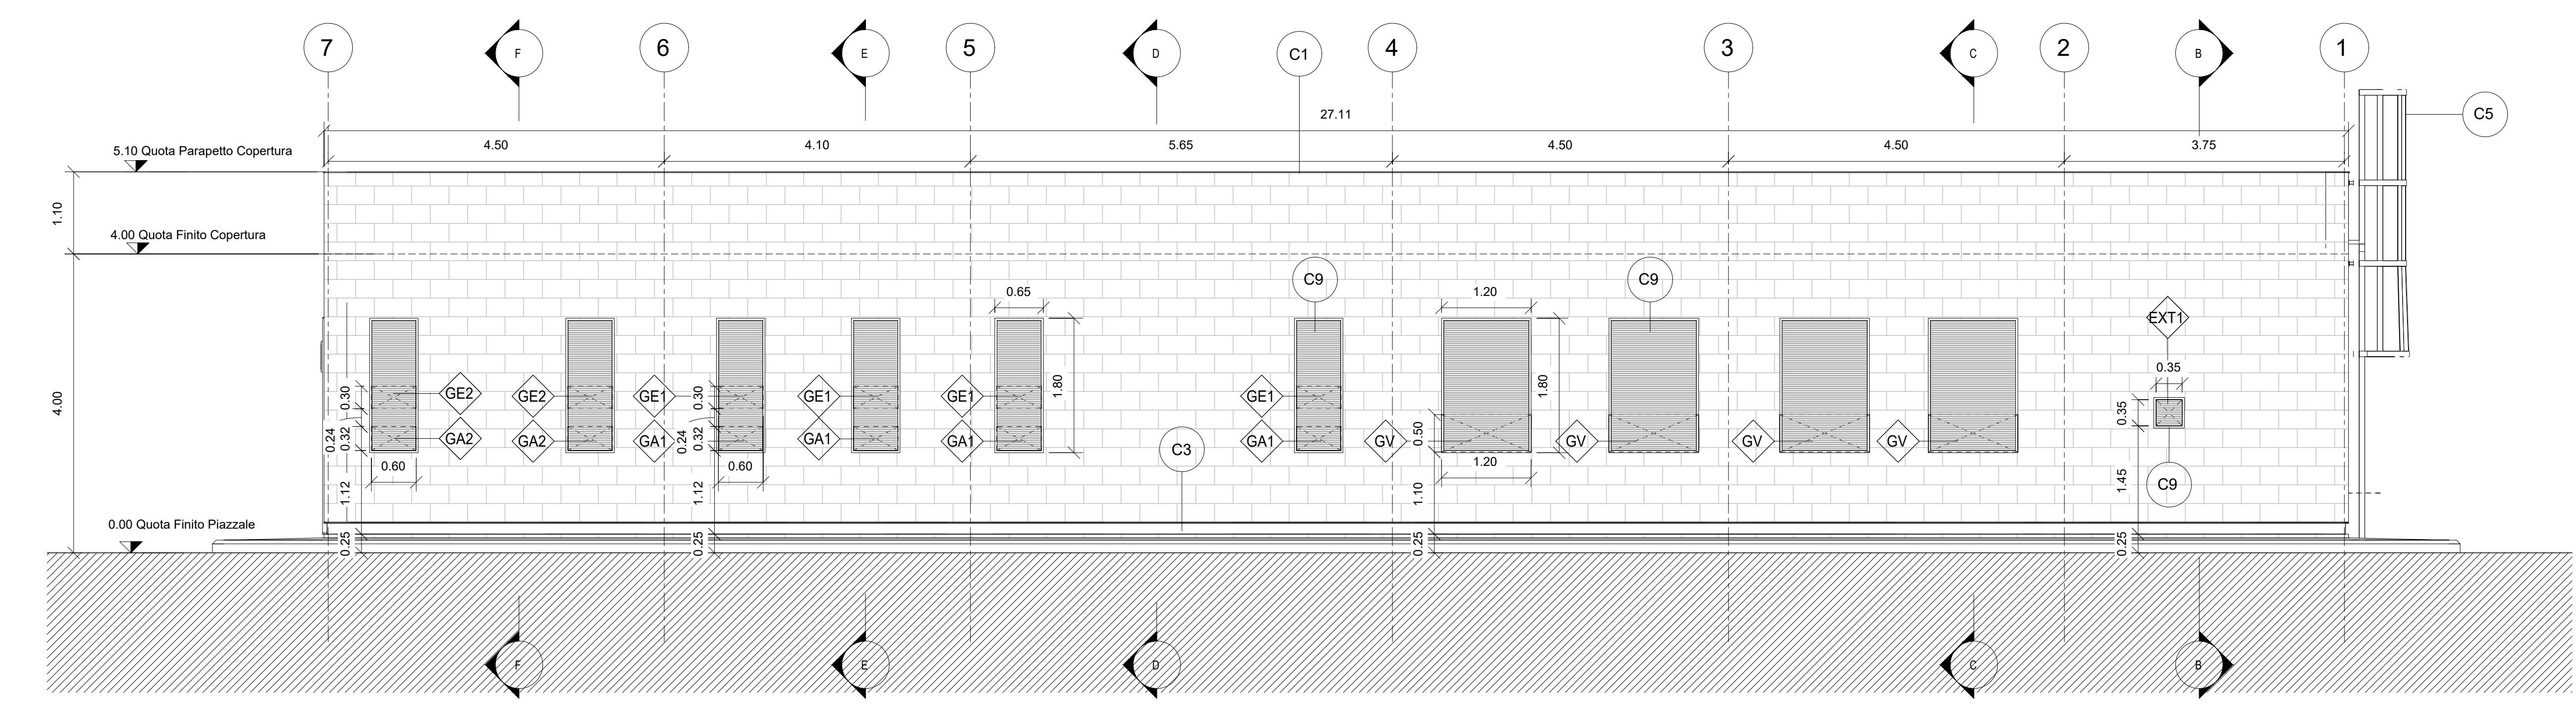


LEGENDA MATERIALI FINITURE


ABACO INTERVENTI ABACO INFISSI

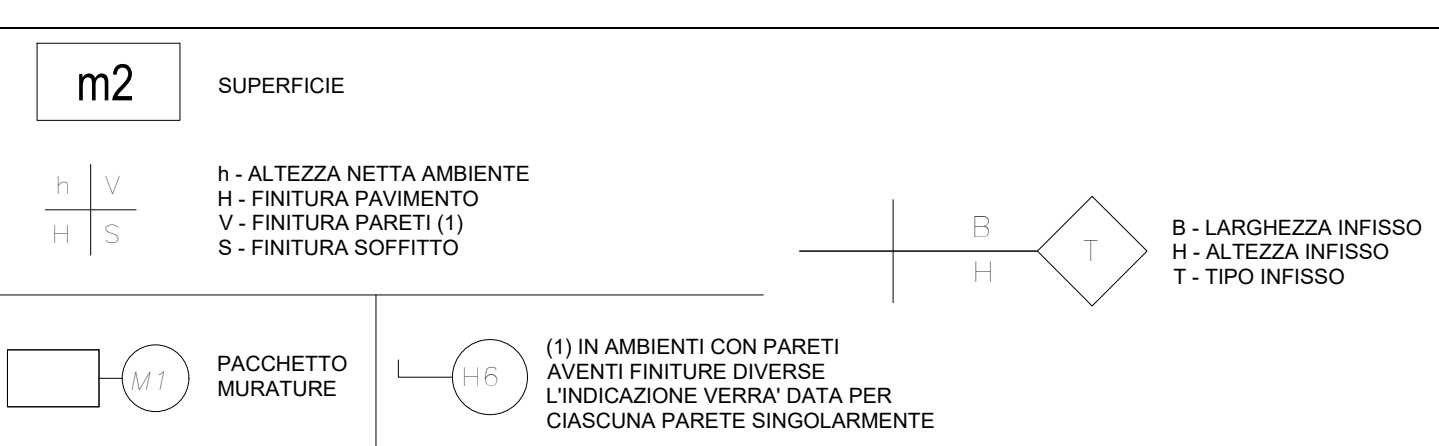

Prospetto P1 1:50

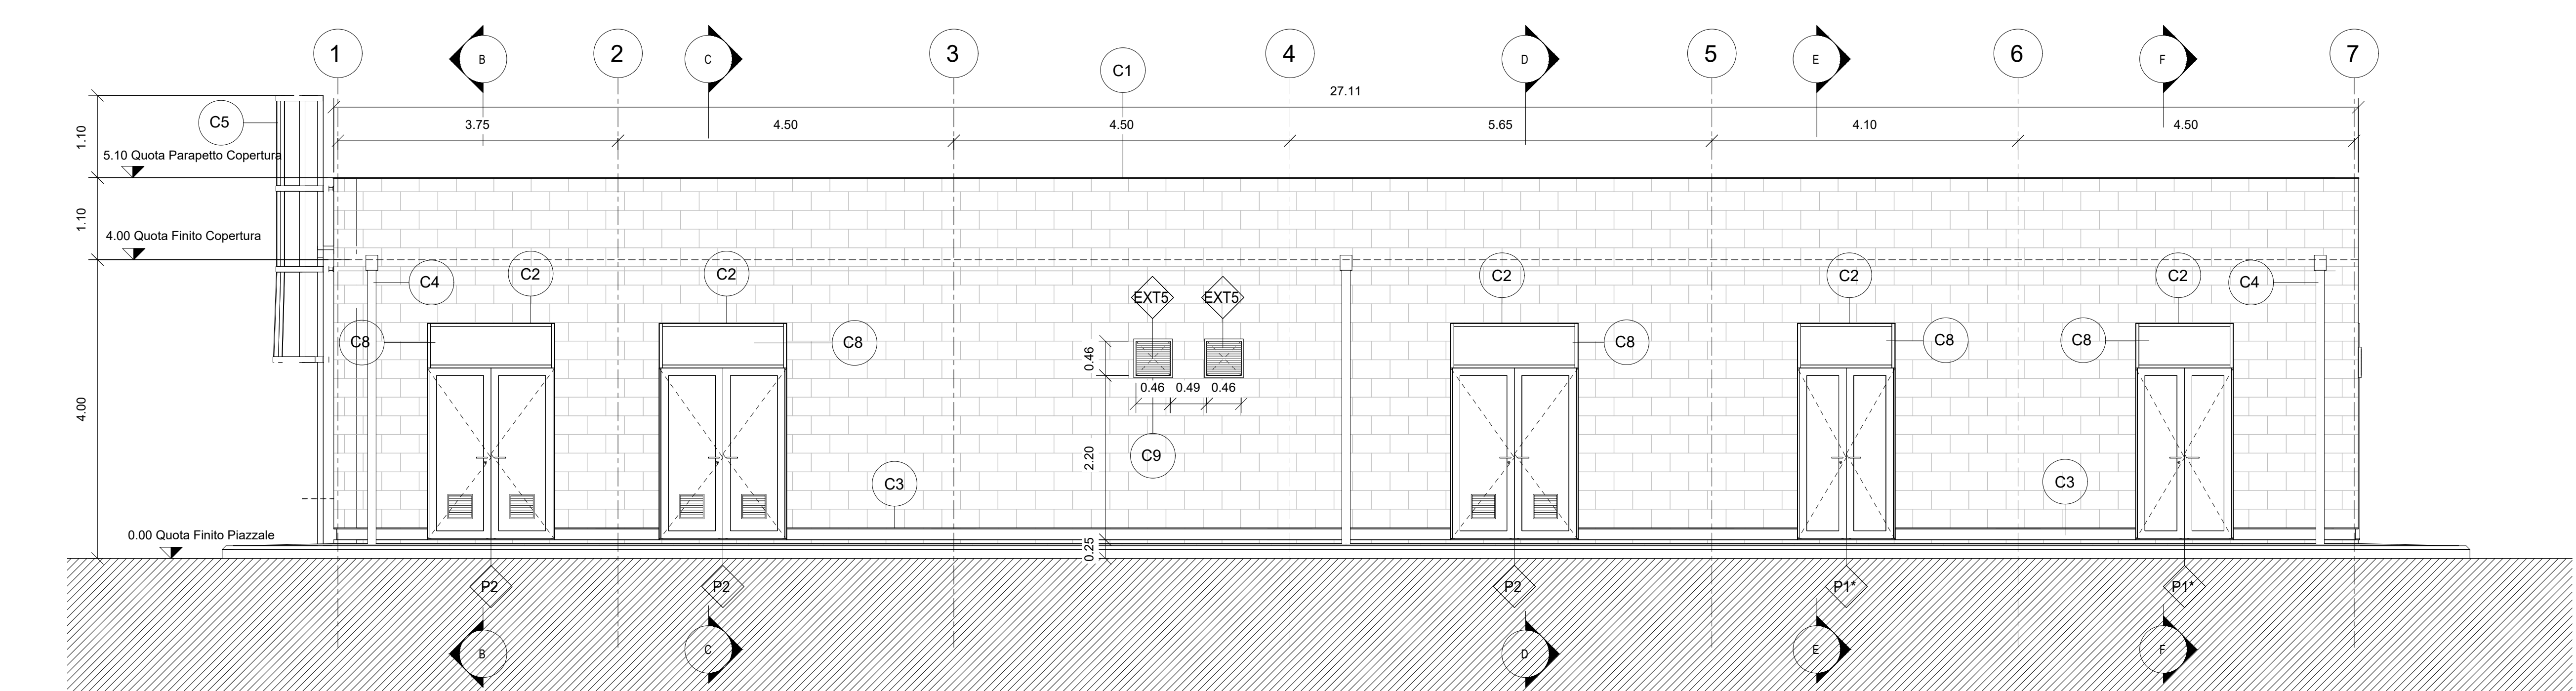

Prospetto P3 1:50

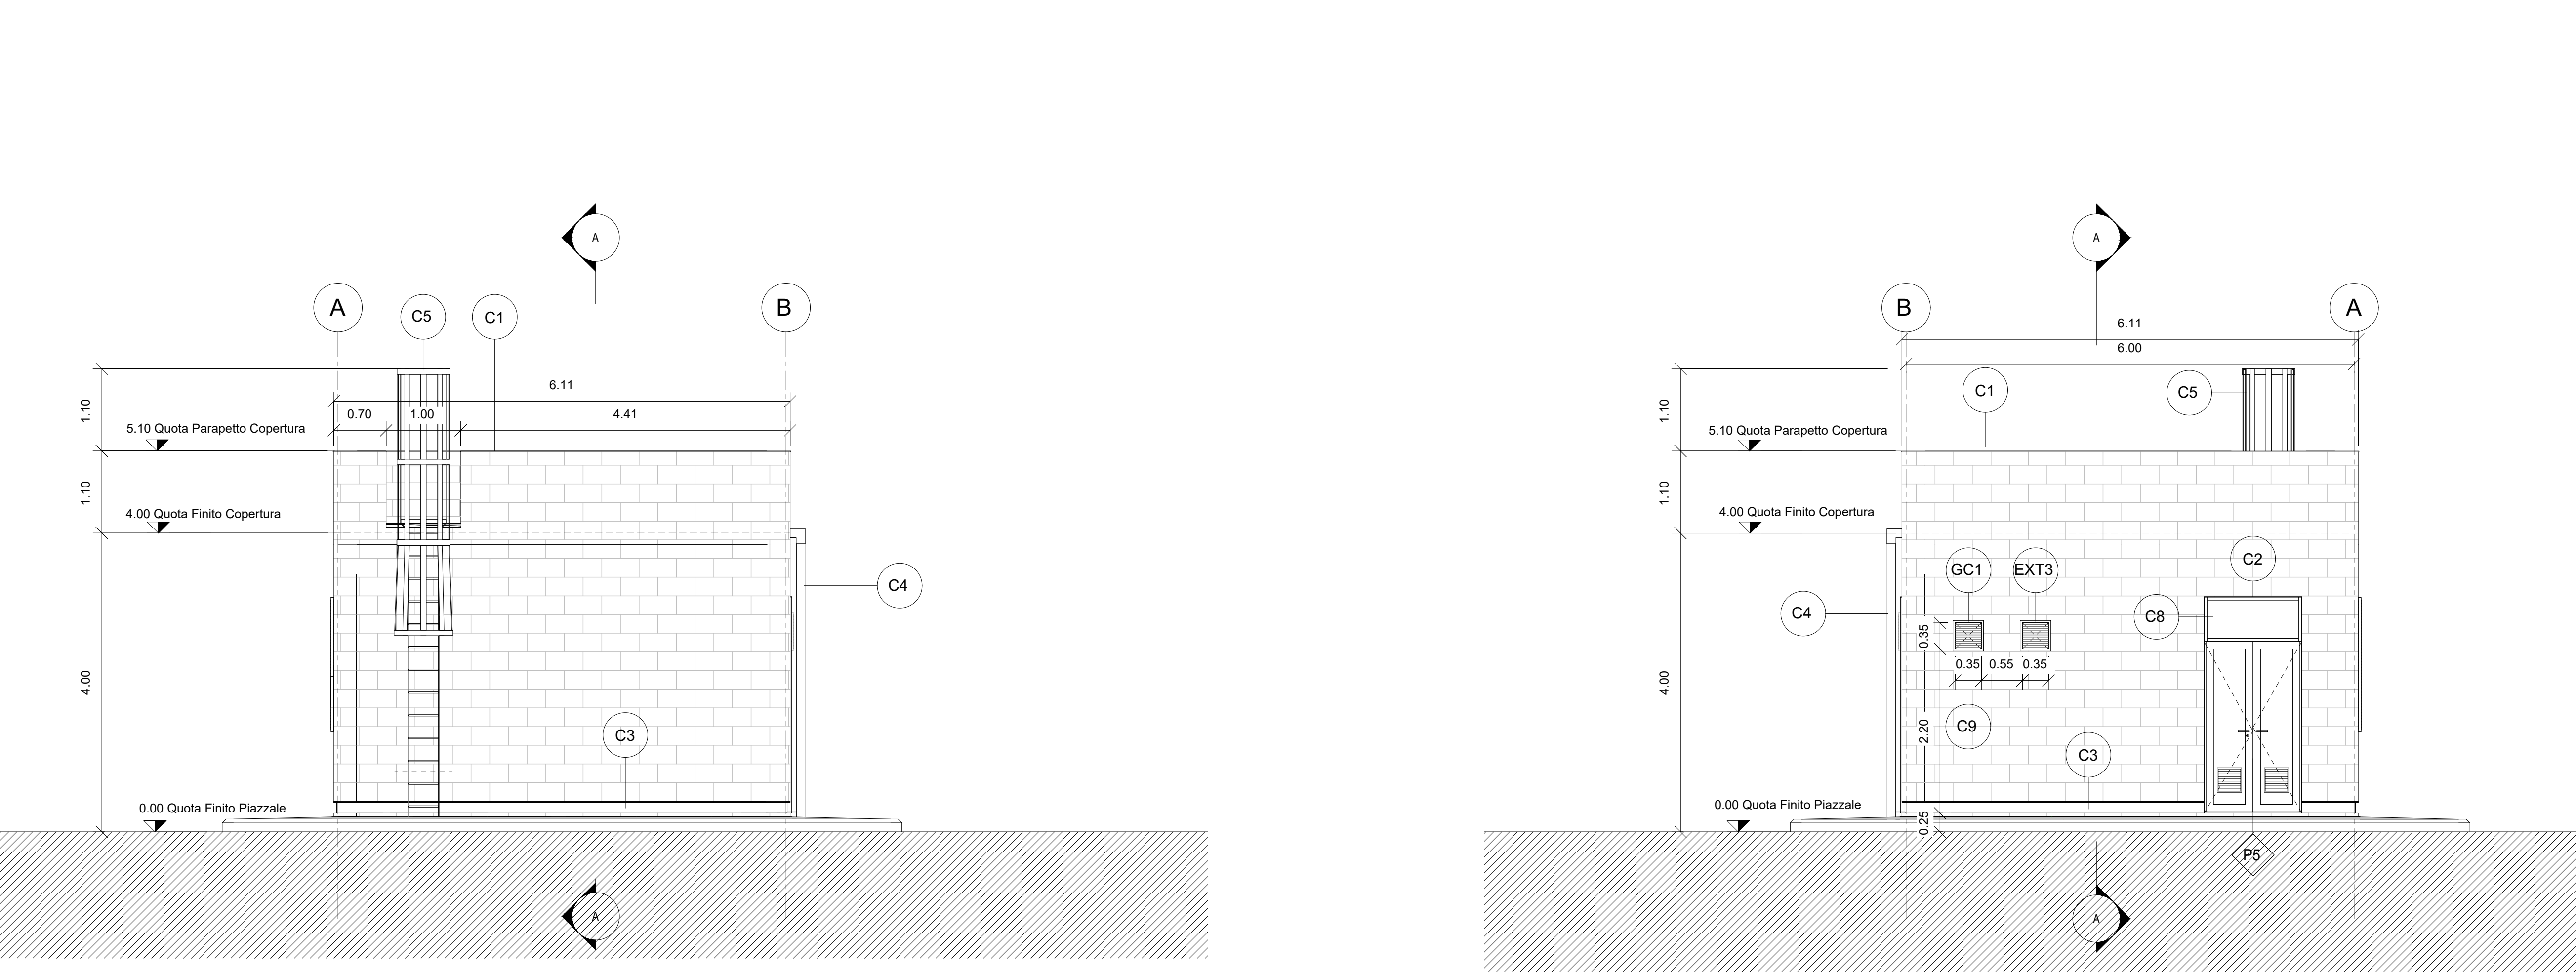

Prospetto P2 1:50

Prospetto P4 1:50

Table of material specifications and technical notes for various finishes and components like floorings, metal works, and ceilings.

N.B. Per Tabella materiali Opere Civili fare riferimento all'elaborato RS3U.4.0.D.29.TT.OC.00.0.0.001. Per Tabella incisione strutture Opere Civili - Lotto 3a fare riferimento all'elaborato RS3U.4.0.D.29.TT.OC.00.0.0.002.

Project information block including company logos (RFI, ITALFER), project title (Direttrice Ferroviaria Messina - Catania - Palermo), and administrative details.