





FINITURA PAVIMENTI
OPERE METALLICHE

FINITURA PAVIMENTI	OPERE METALLICHE
H1 PAVIMENTO IN PIASTRELLE SPECIALI AD ALTA COMPRESIONE IN EDILIZIONE CIVILE...	C1 LAMIERA IN ACCIAIO COR TEN PER SOSPENSIONE, SODDA E CARTER DI BORDO, SPESSE 10/10


NOTE
QUADRO A FABBRICATO DI TRONCHI IN AREA DI FERMATA/STAZIONE. I MATERIALI DI INVESTIMENTO DI MARCA/PRODOTTORE SONO INDICATI NEI QUADRI DI FERMATA/STAZIONE...
N.B.: Per Tabella materiali Opere Civili fare riferimento all'elaborato RSSU.4.0.D.29.TT.OC.00.0.0.001
Per Tabella incisioni armature Opere Civili - Lotto 3a fare riferimento all'elaborato RSSU.4.0.D.29.TT.OC.00.0.0.002

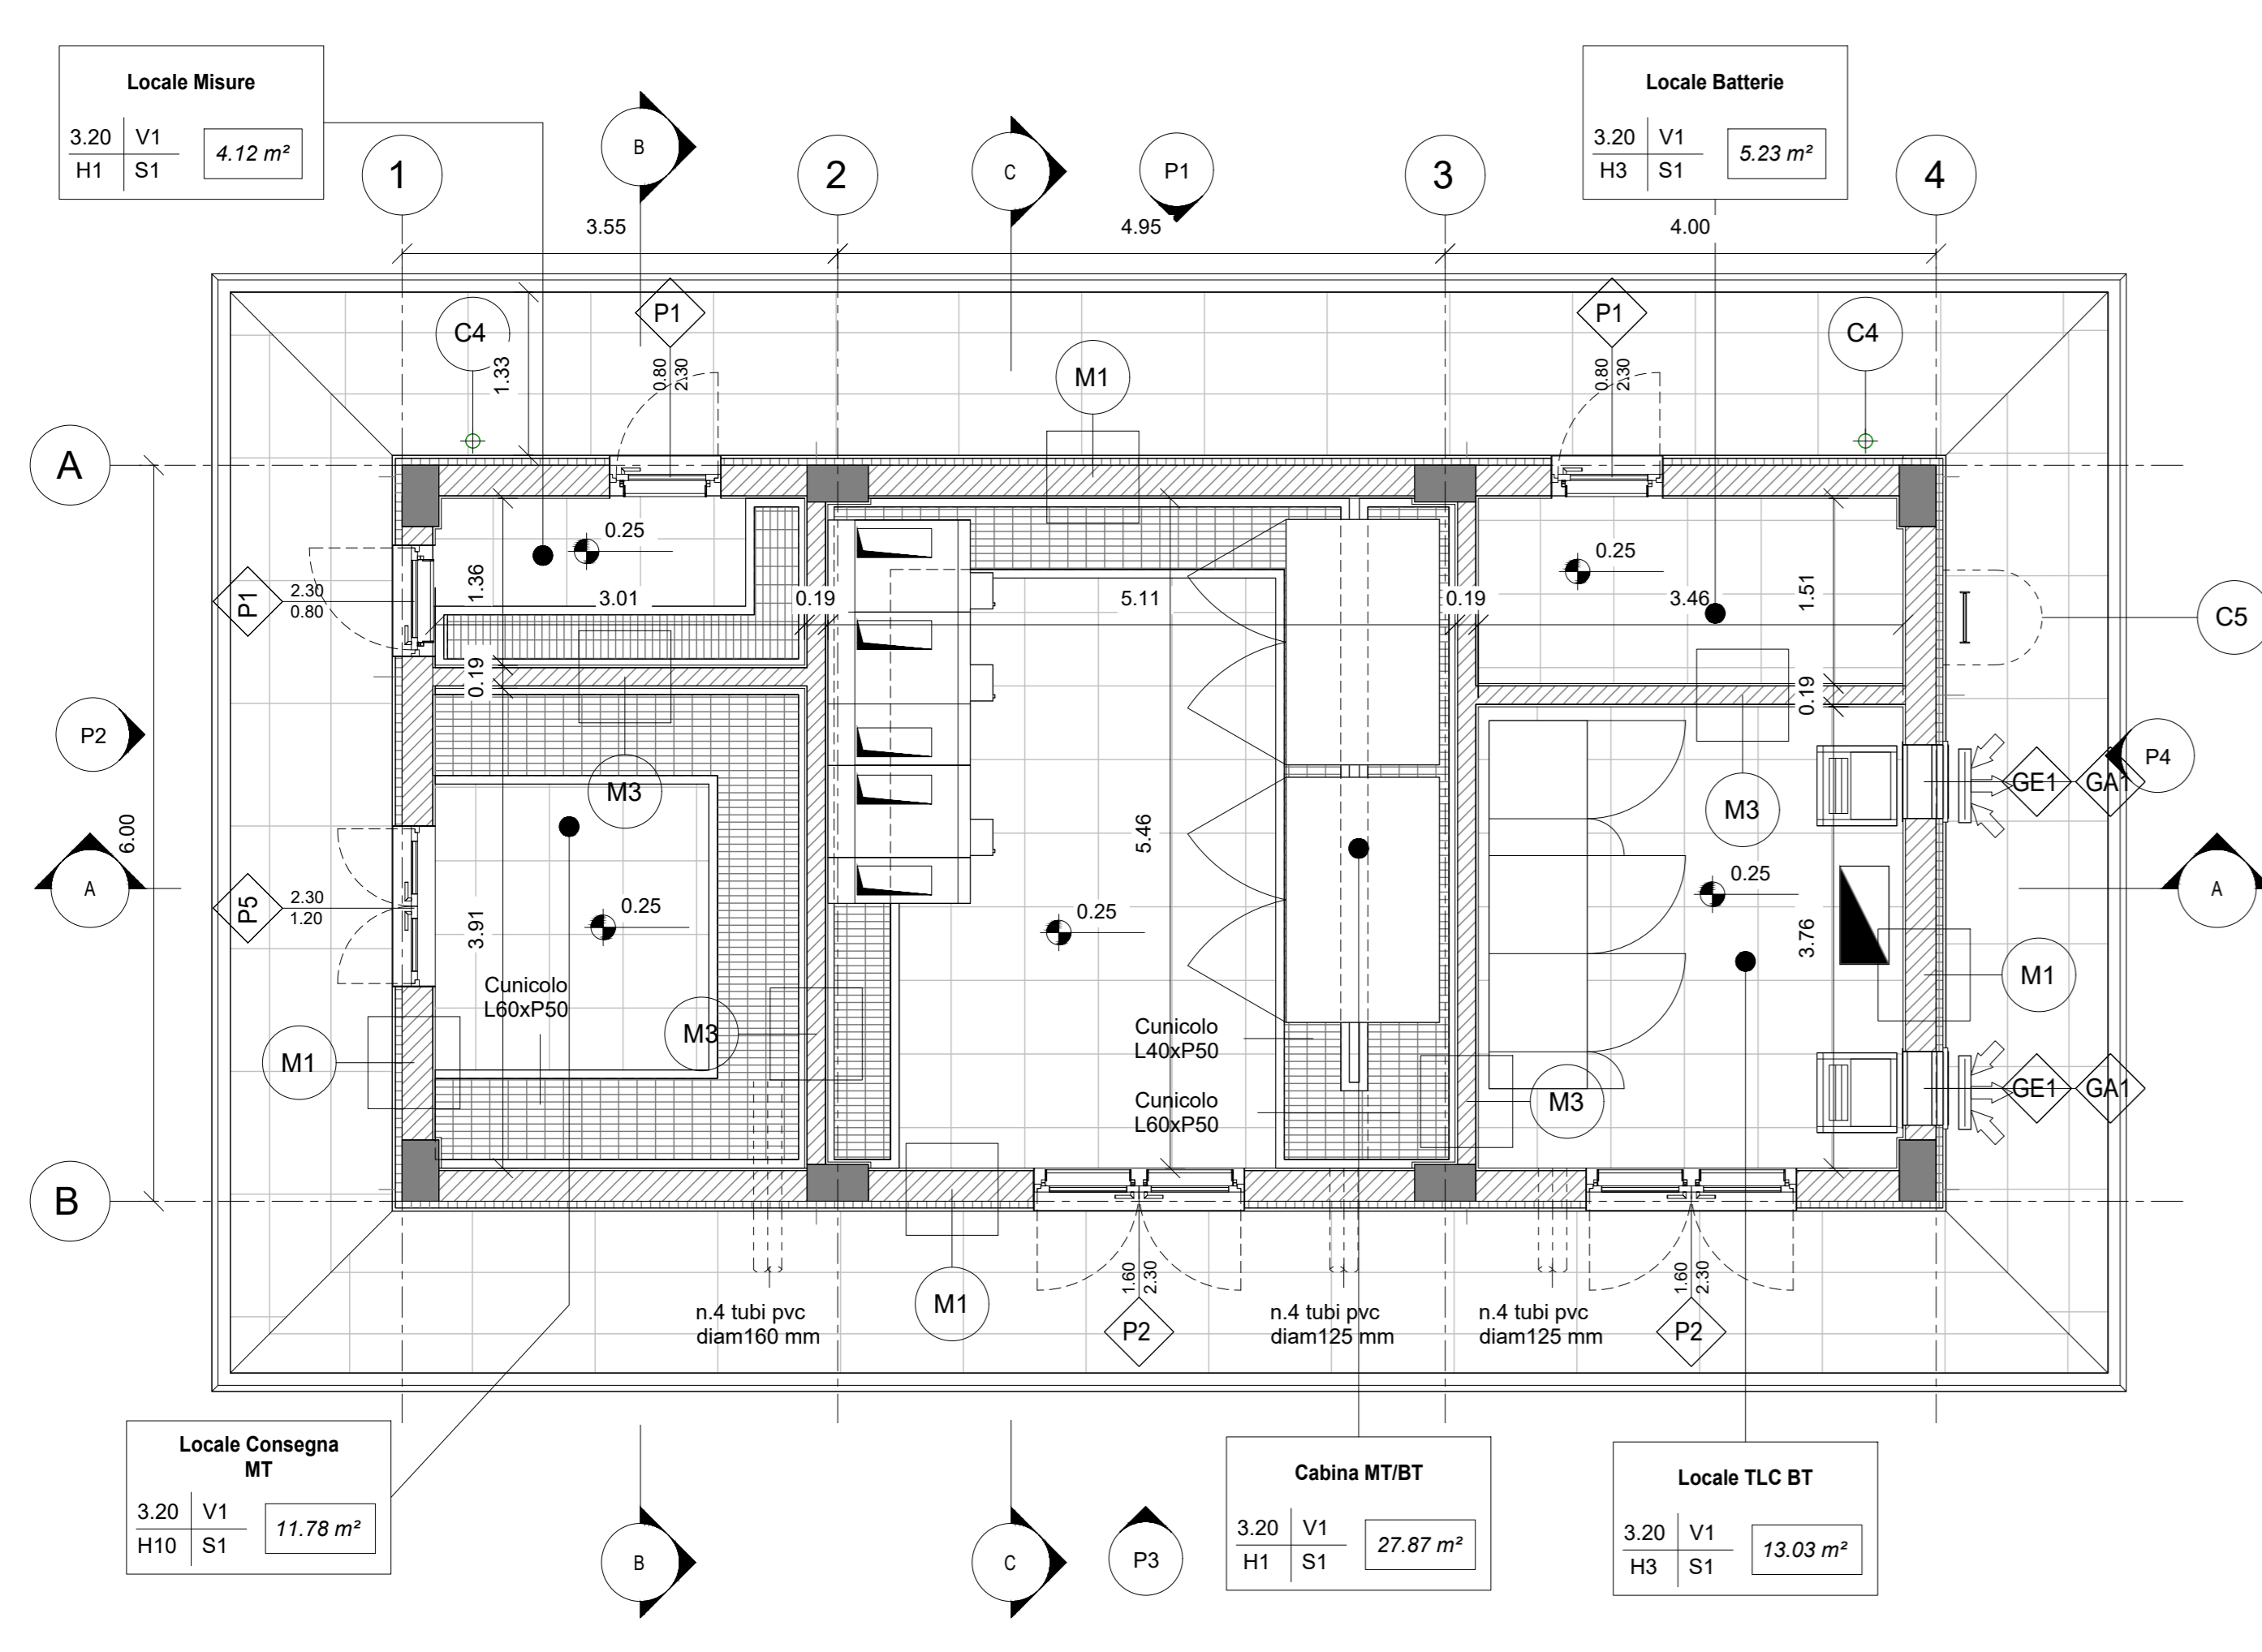


Piano Terra
1:50

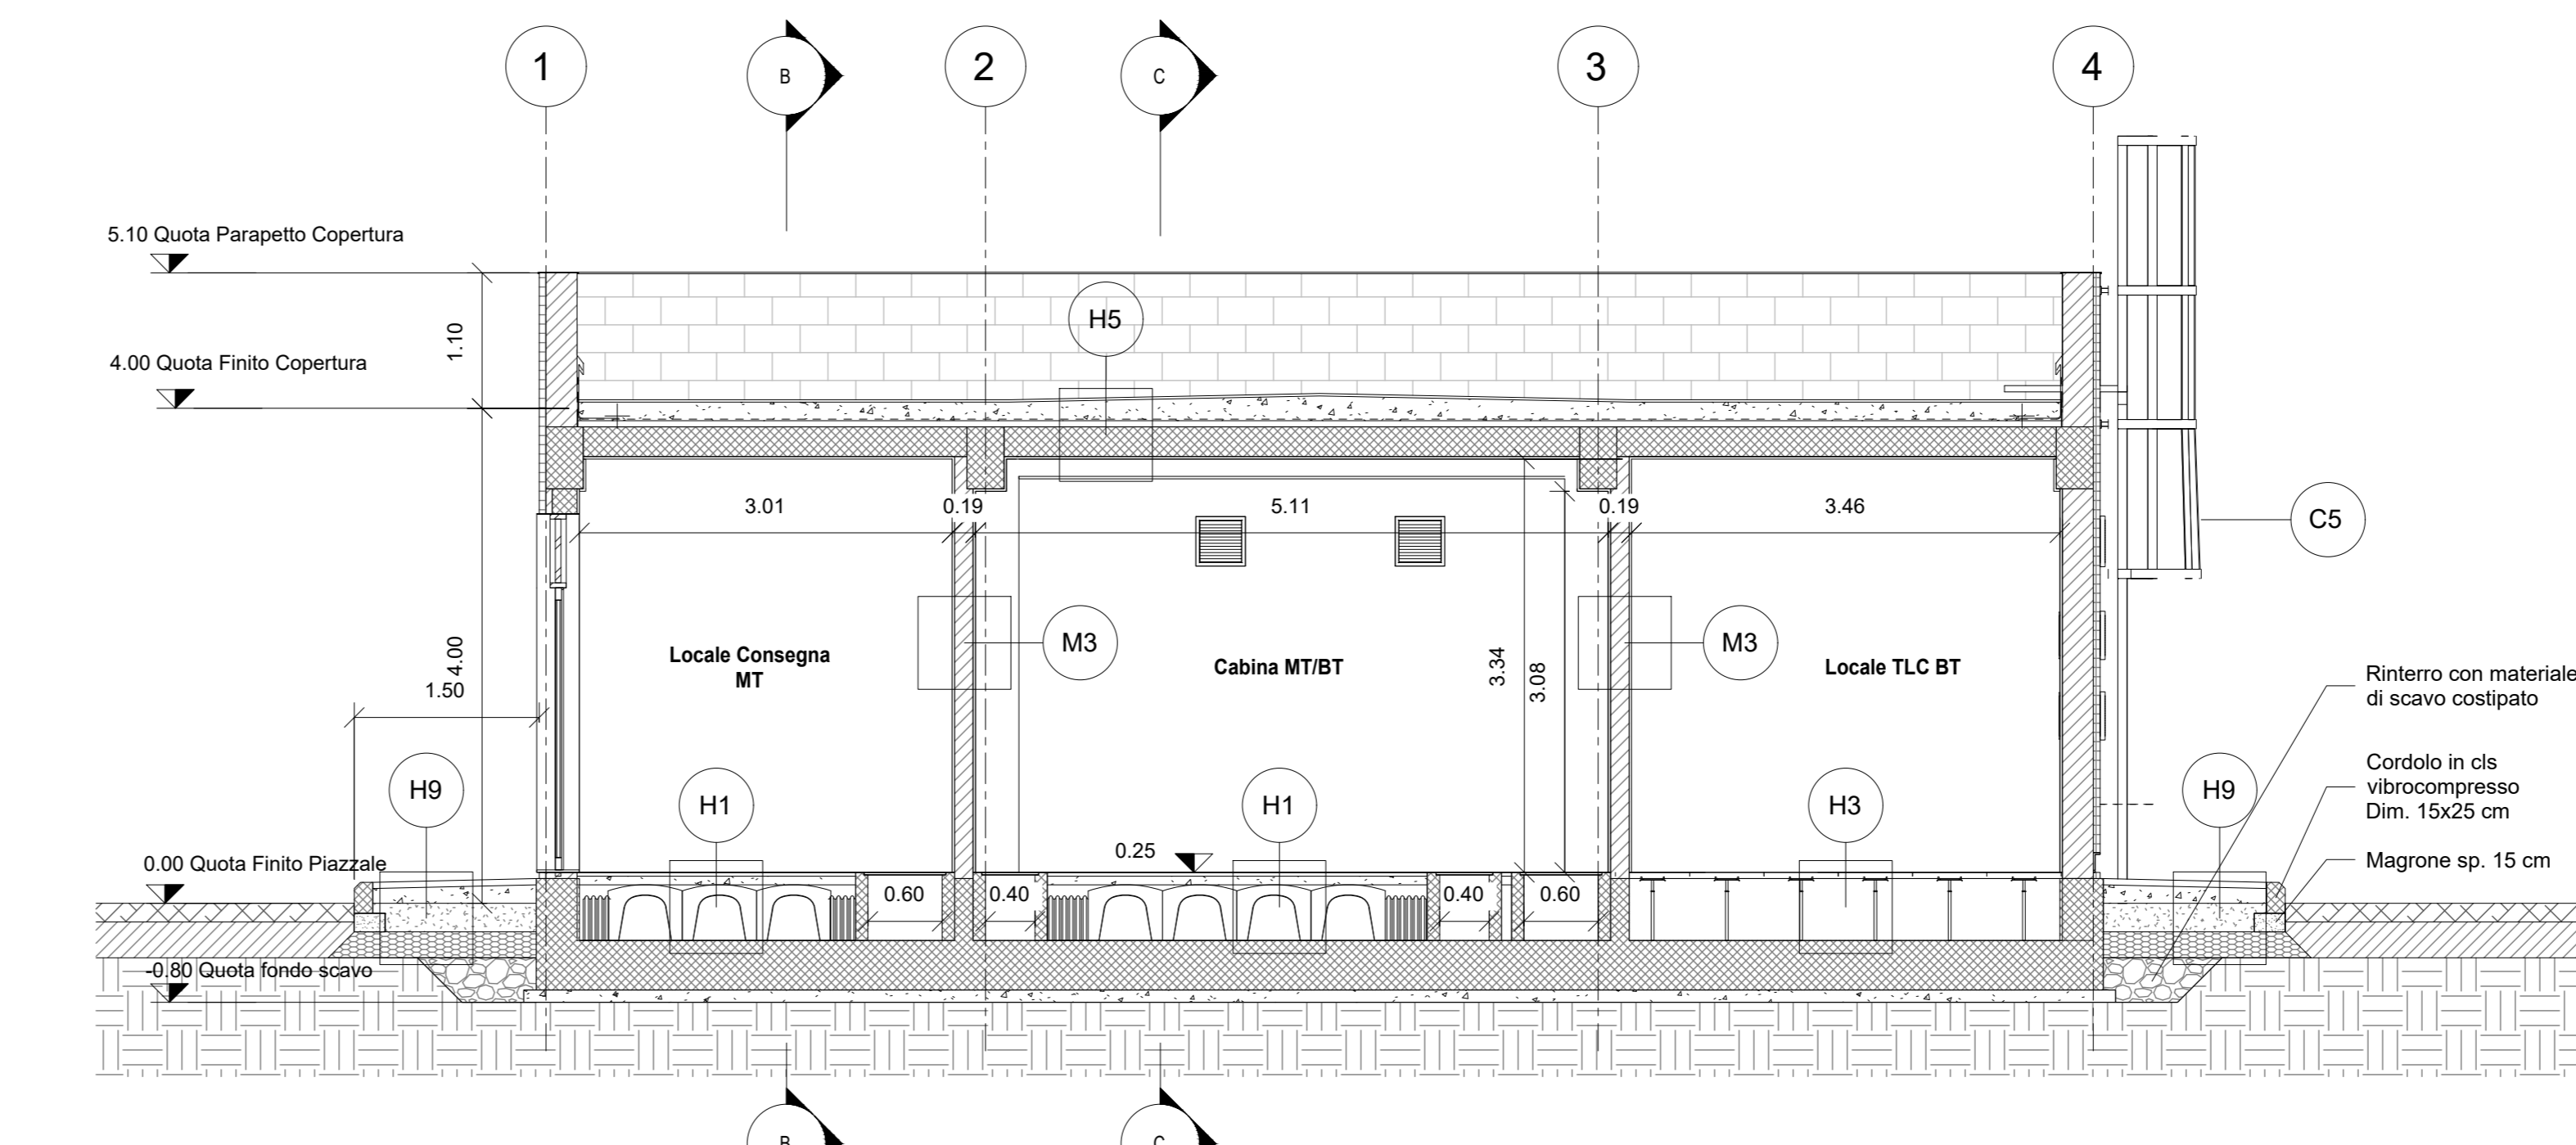


Sezione A-A'
1:50

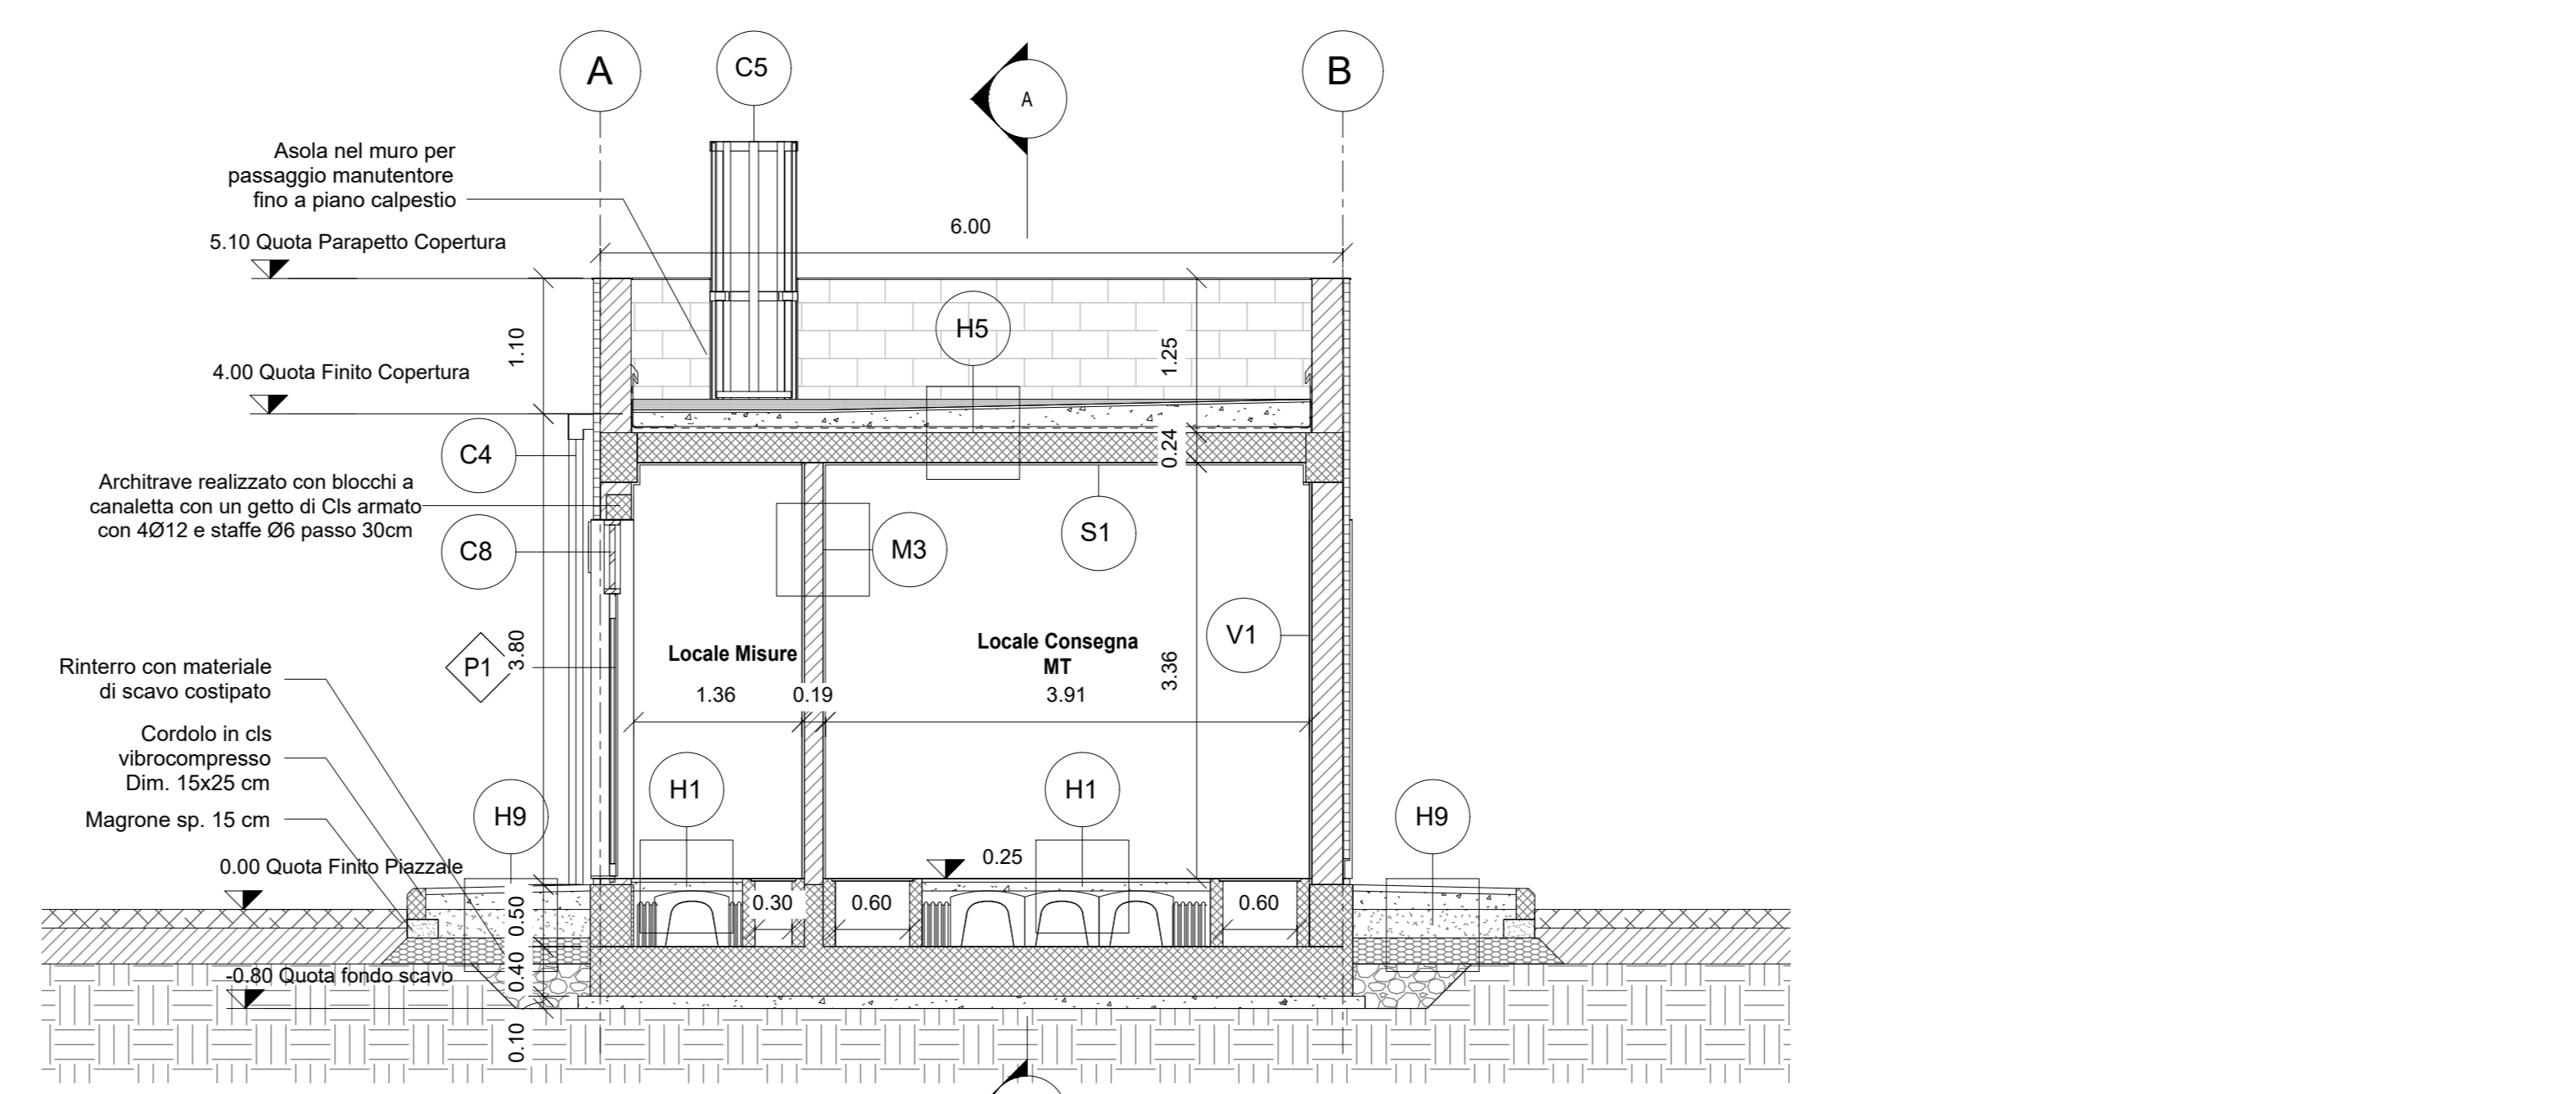

Sezione B-B'
1:50

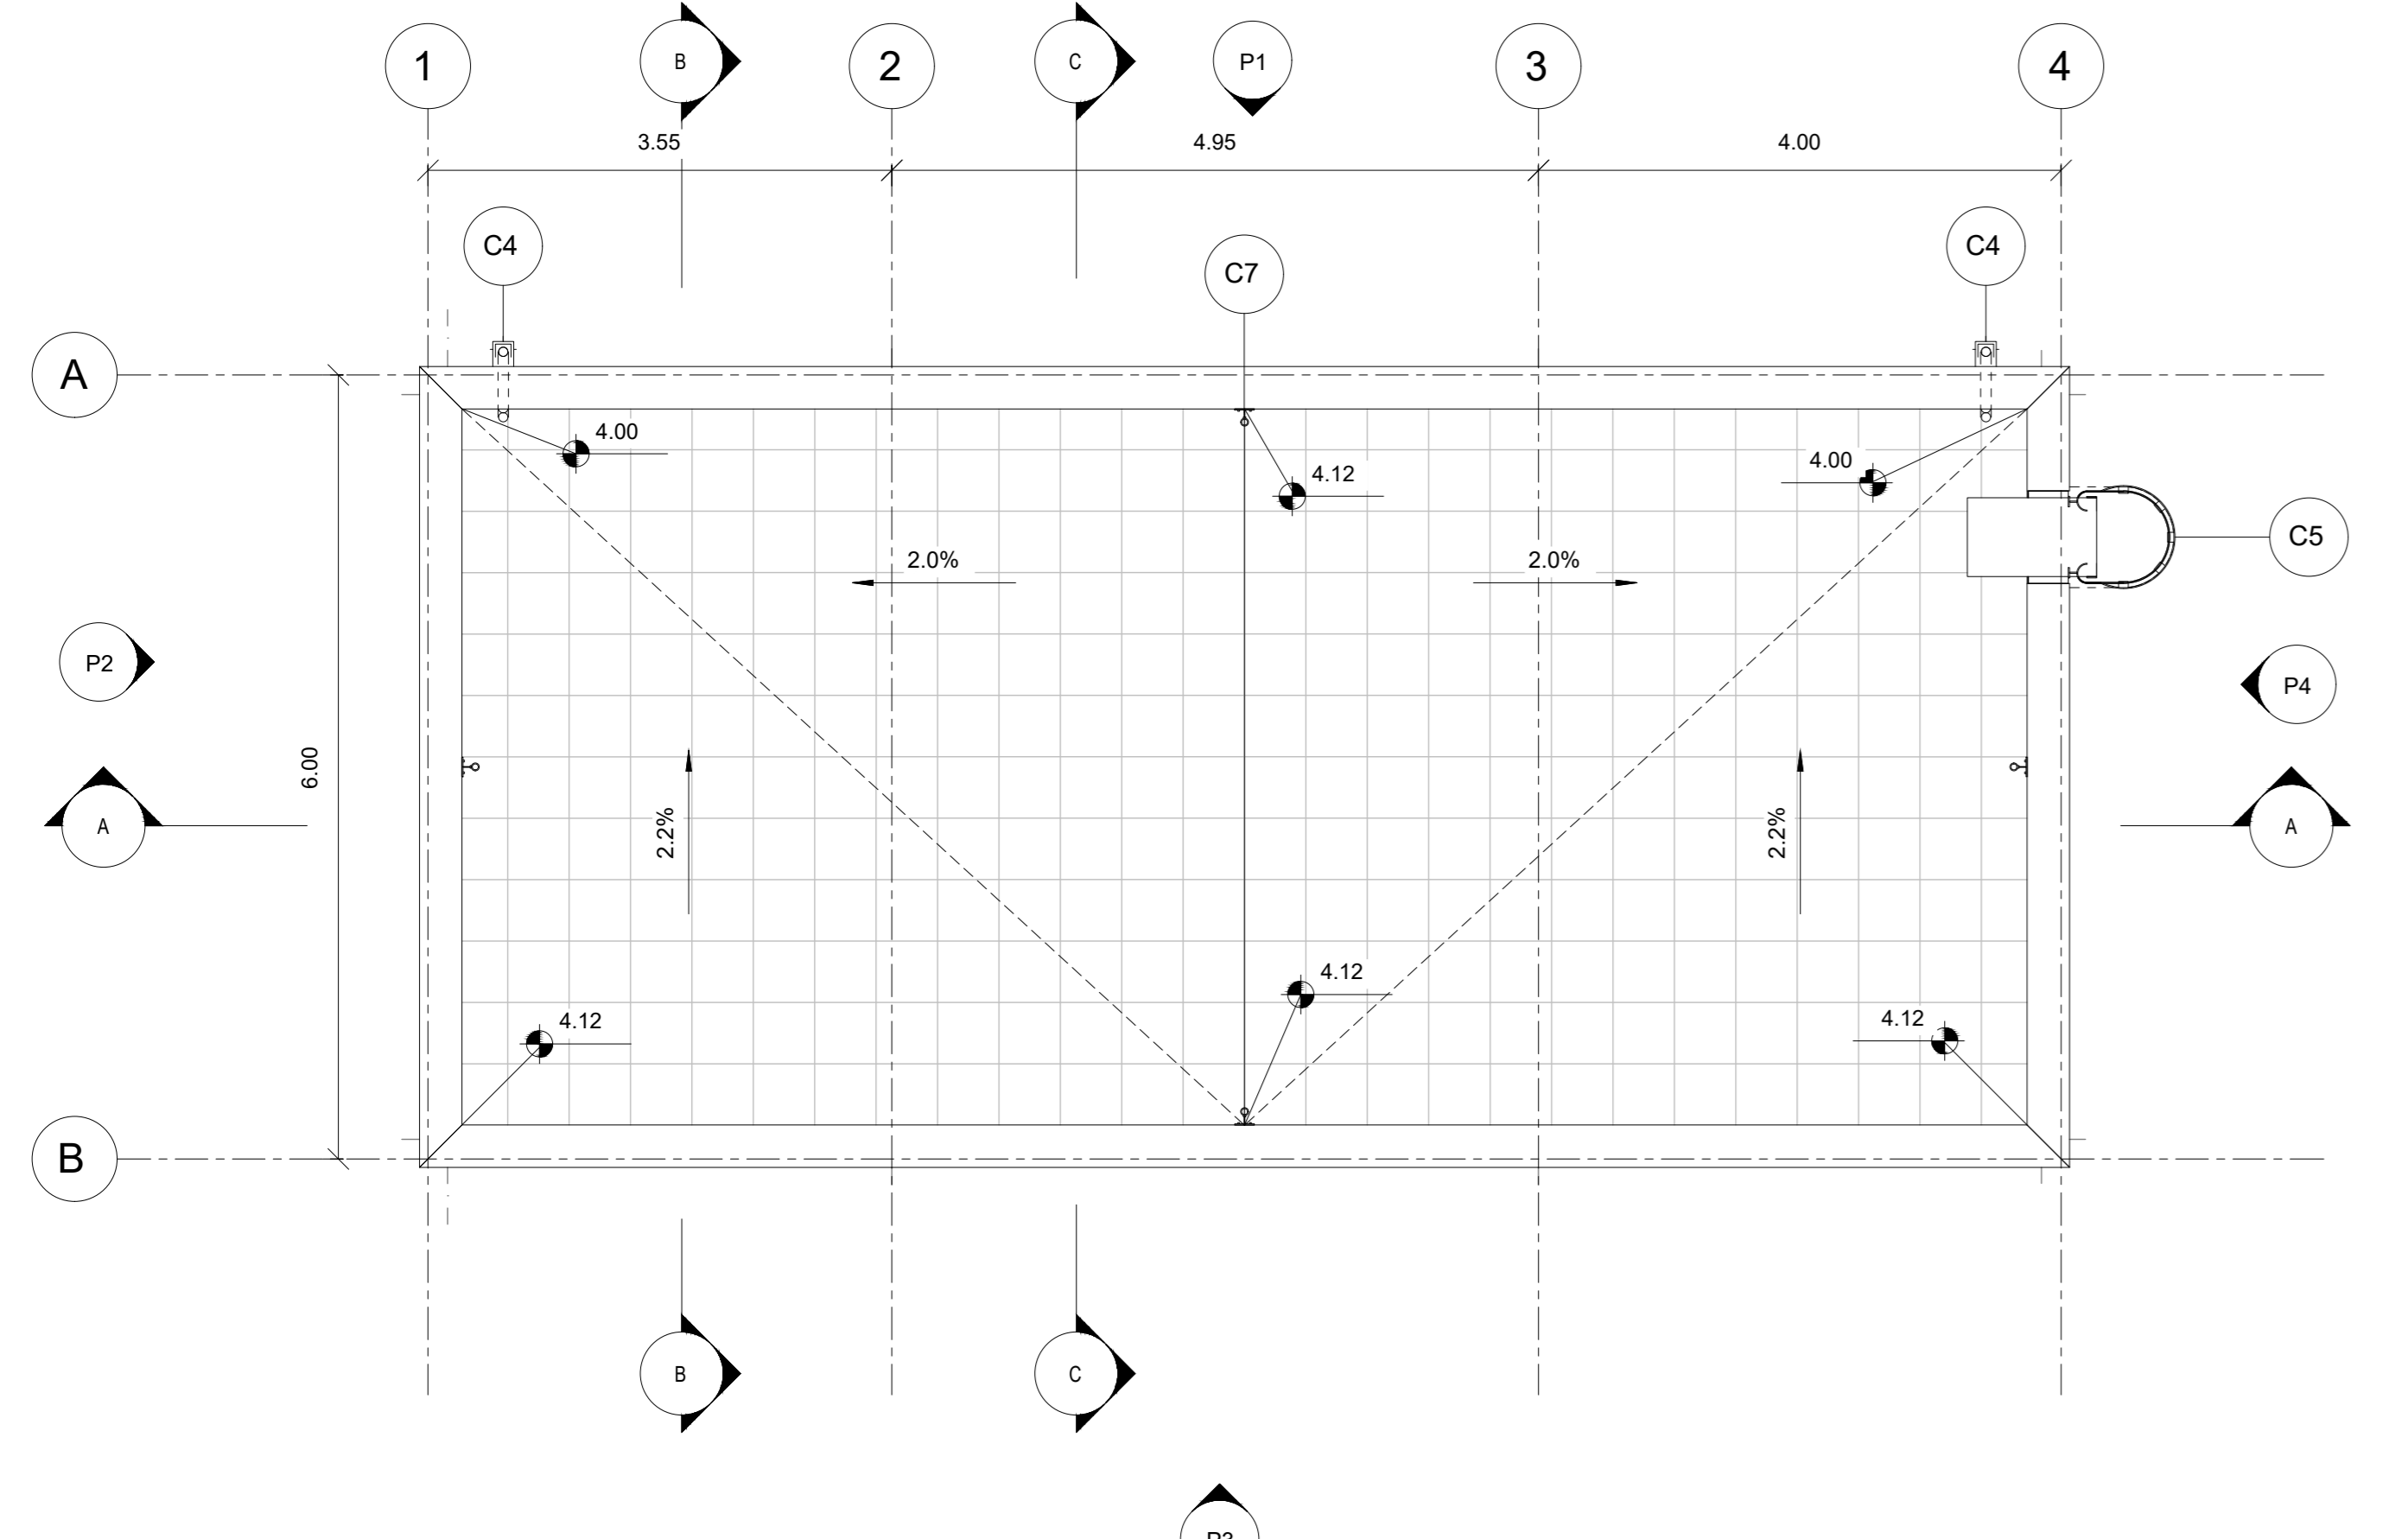

Pianta Copertura
1:50

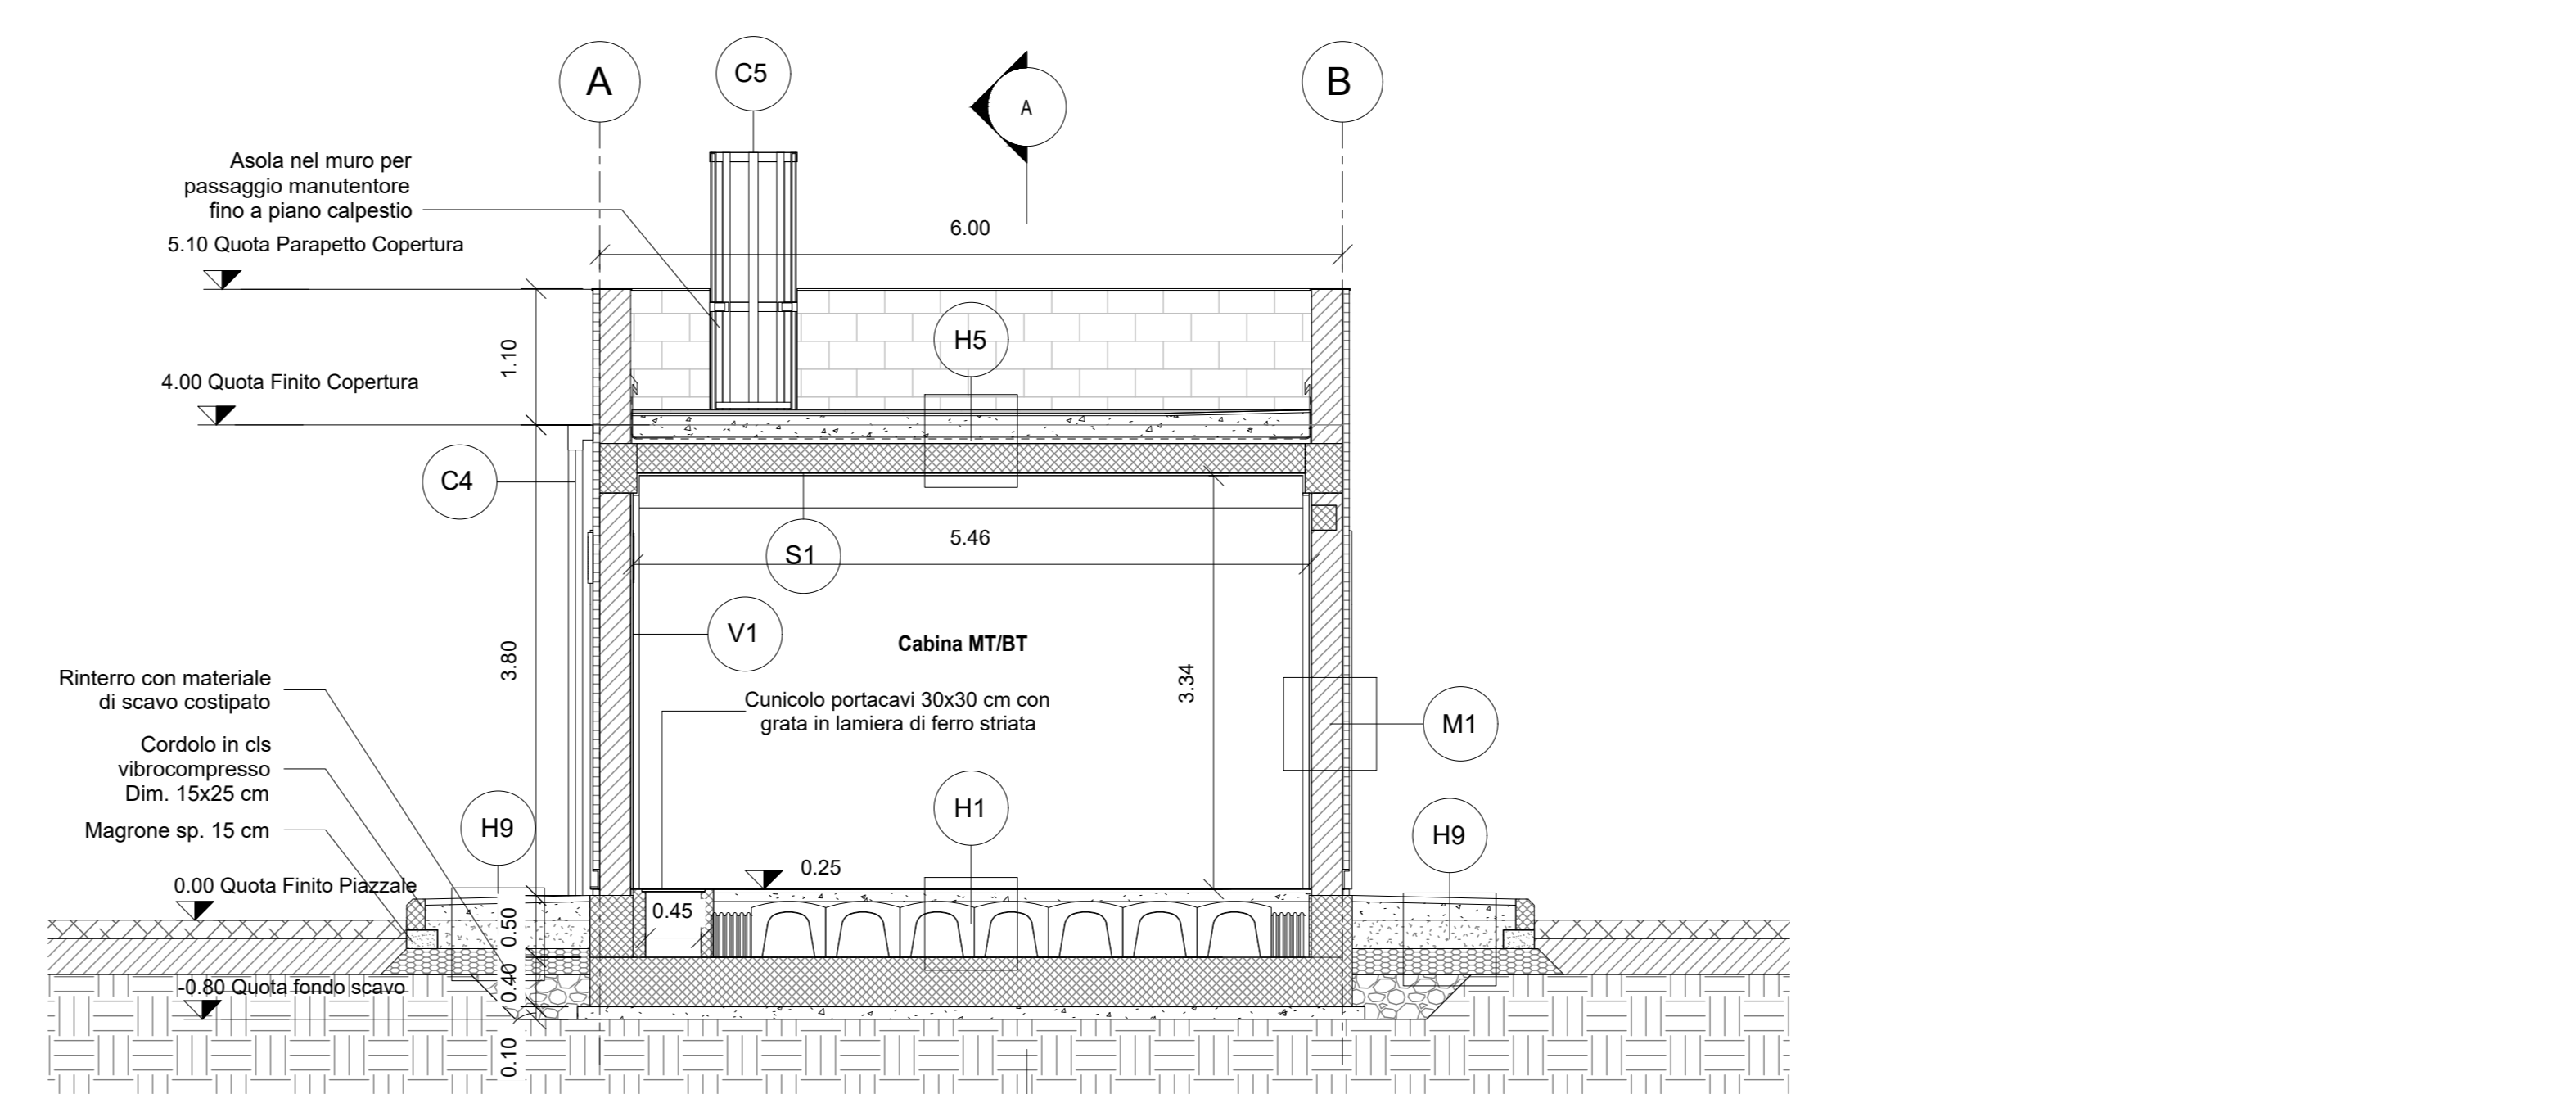

Sezione C-C'
1:50

COMMITTENTE: **RFI** RETE FERROVIARIA ITALIANA GRUPPO FERROVIE DELLO STATO ITALIANO

PROGETTAZIONE: **ITALFERR** GRUPPO FERROVIE DELLO STATO ITALIANO

DIRETTRICE FERROVIARIA MESSINA - CATANIA - PALERMO
NUOVO COLLEGAMENTO PALERMO - CATANIA

U.O. INFRASTRUTTURE CENTRO

PROGETTO DEFINITIVO

TRATTA CALTANISSETTA XIRBI - NUOVA ENNA (LOTTO 4A)

FABBRICATI

Fabbricato E3 - Tipologico G

Piante e sezioni

Rev.	Descrizione	Redatto	Verificato	Data	Approvato	Data	Autore/Rev. Data
A	Emissione Esecutiva	M.B. Russo	M.B. Russo	Gen-2020	M.B. Russo	Gen-2020	F. Azzi
B	Emissione Esecutiva	M.B. Russo	M.B. Russo	Apr-2020	M.B. Russo	Apr-2020	F. Azzi

SCALA: 1:50

COMMESSA	LOTTO	FASE	ENTE	TIPO DOC.	OPERA/DISCIPLINA	PROGR.	REV.
RS3U	40	D	29	PB	FA00G0	001	B