
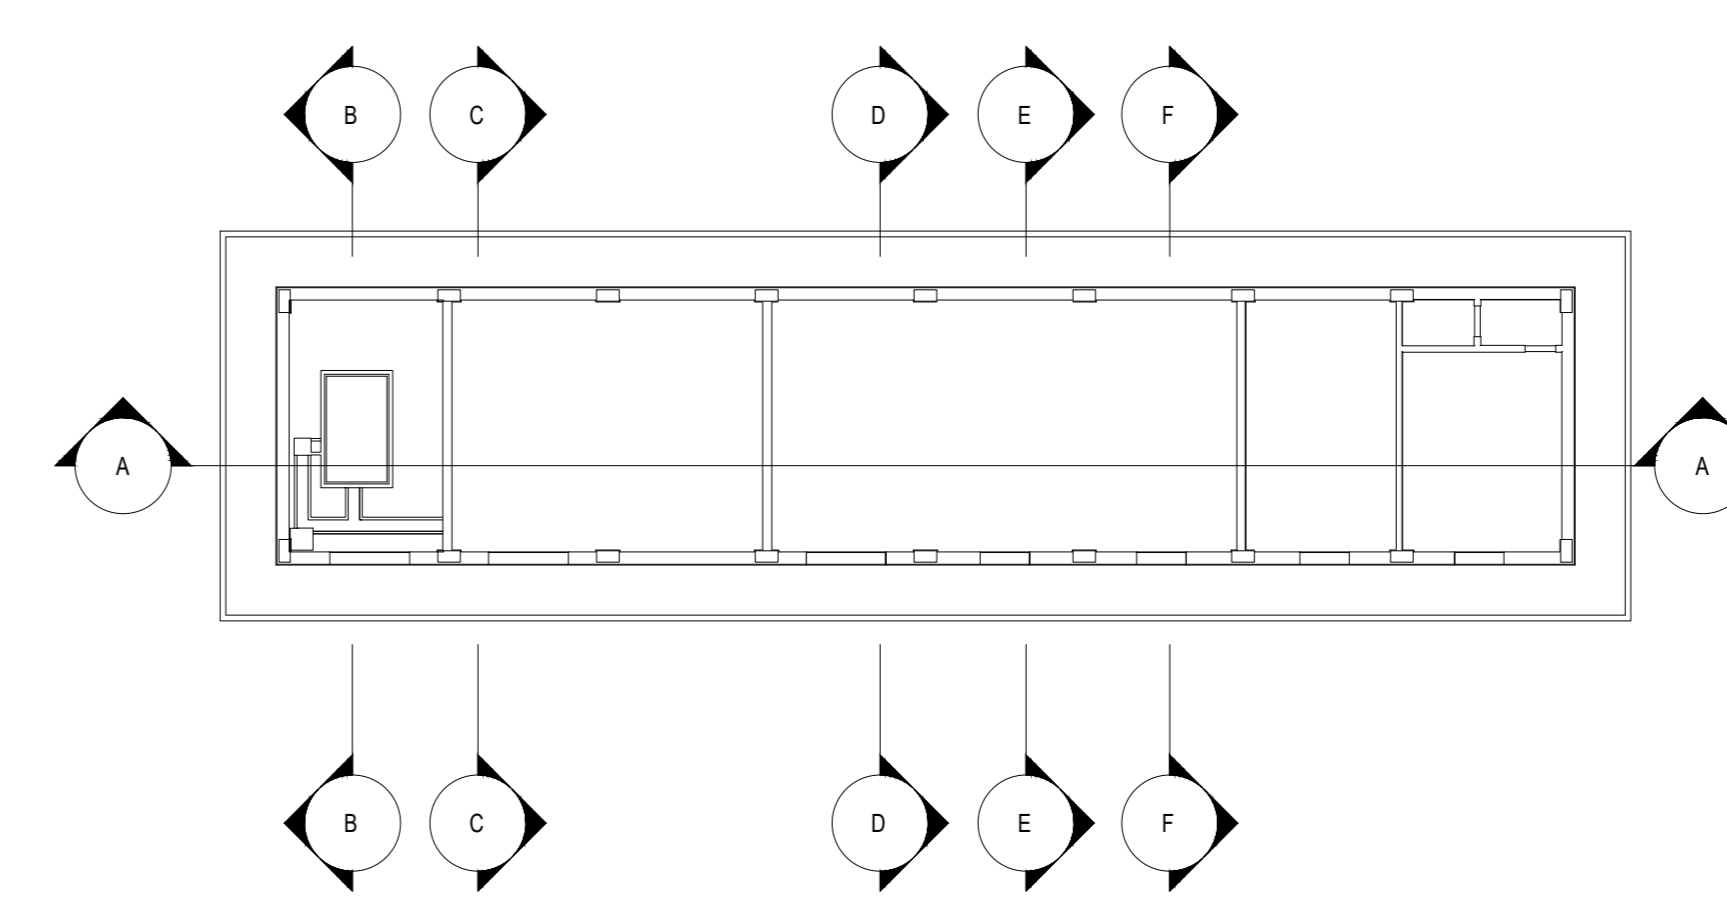


Sezione F-F' 1:50

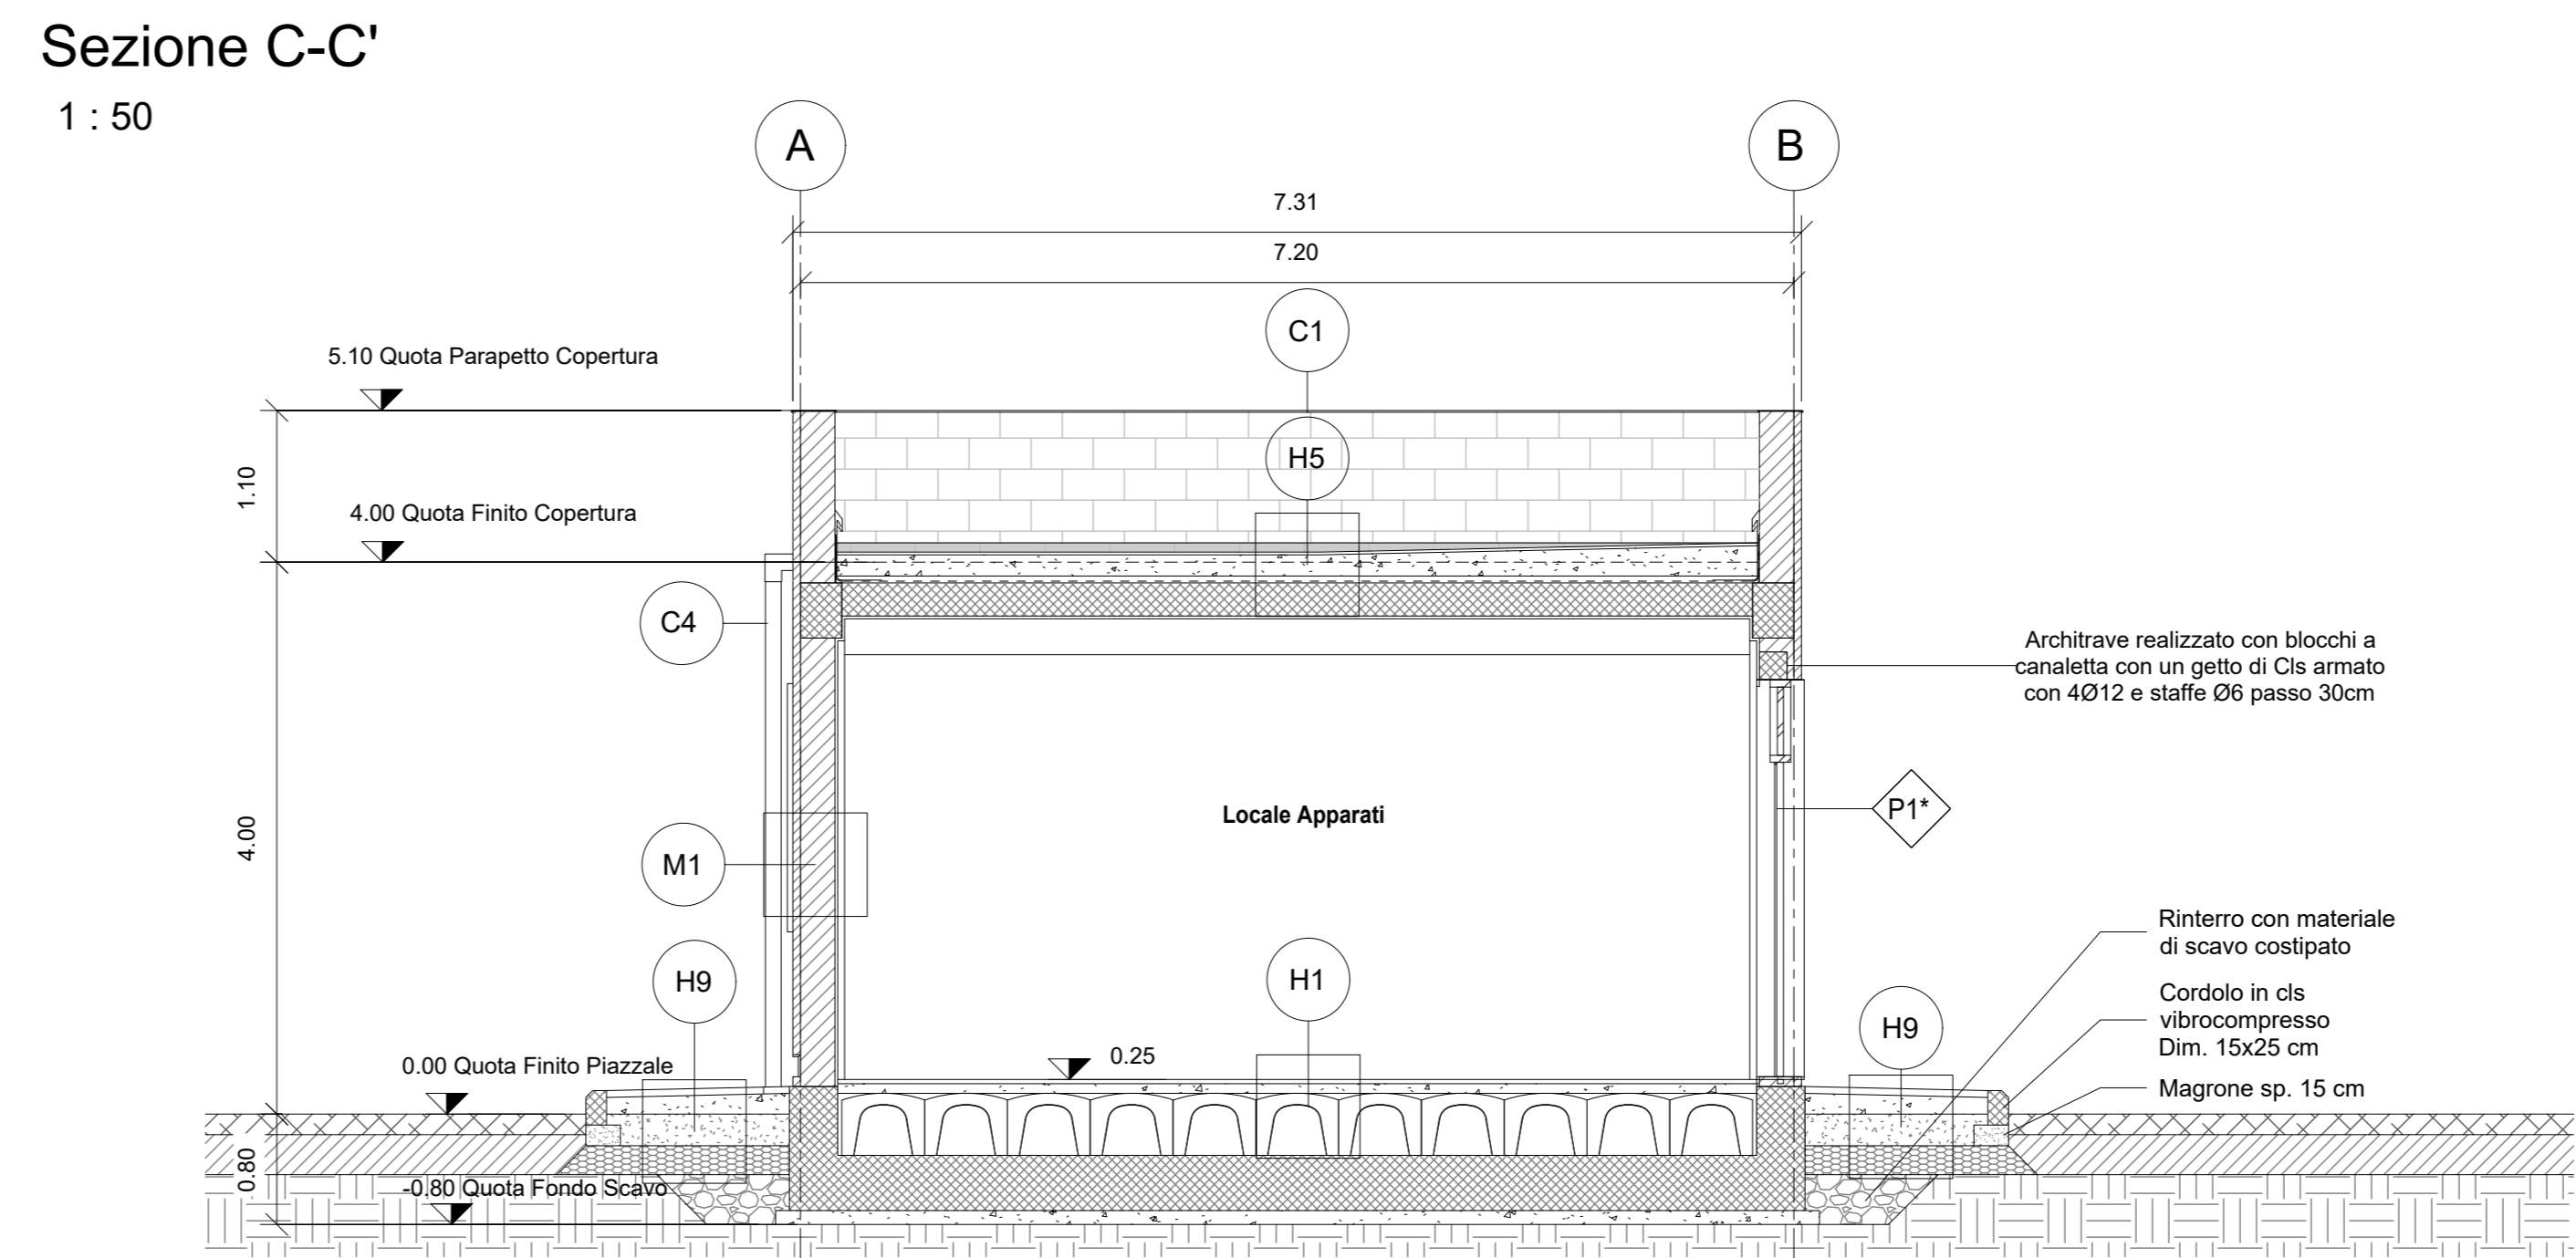

LEGENDA MATERIALI FINITURE

ABACO INTERVENTI		ABACO INFISSI	
m2	SUPERFICIE	M	MANIFATTURA
H	ALTEZZA NETTA AMBIENTE	HF	ALTEZZA FINISSO
H1	FINITURA PAVIMENTO	H2	ALTEZZA INFISSO
H2	FINITURA PARETI (I)	H3	TIPO INFISSO
H3	FINITURA SOFFITTO		

FINITURA PAVIMENTI		OPERE METALLICHE	



N.B.: Per Tabella materiali Opere Civili fare riferimento all'elaborato RSSU.4.0.D.29.TT.OC.00.0.0.001. Per Tabella incidere strutture Opere Civili - Lotto 3a fare riferimento all'elaborato RSSU.4.0.D.29.TT.OC.00.0.0.002.

COMMITENTE: **RFI**
RETE FERROVIARIA ITALIANA
GRUPPO FERROVIE DELLO STATO ITALIANE

PROGETTAZIONE: **ITALFER**

DIRETTRICE FERROVIARIA MESSINA - CATANIA - PALERMO
NUOVO COLLEGAMENTO PALERMO - CATANIA

U.O. INFRASTRUTTURE CENTRO

PROGETTO DEFINITIVO

TRATTA CALTANISSETTA XIRBI - NUOVA ENNA (LOTTO 4A)

FABBRICATI
 Fabbricato IS-PP/ACC - Tipologico H

Sezioni

SCALA:
 1:50

COMMESSA	LOTTO	FASE	ENTE	TIPO DOC.	OPERA/DISCIPLINA	PROGR.	REV.
RSU	40	D	29	WB	FA00H0	001	B

Rev.	Descrizione	Redatto	Data	Verificato	Data	Approvato	Data	Autoreizzato Data
A	Emissione Esecutiva	M.B. Russo	Gen-2020	3.266	Gen-2020	[Firma]	Gen-2020	Gen-2020
B	Emissione Esecutiva	M.B. Russo	Apr-2020	3.266	Apr-2020	[Firma]	Apr-2020	Apr-2020

File: RSSU.4.0.D.29.WB.FA.00.H.001.B n. Elab.: 29_643