



LEGENDA MATERIALI FINITURE

ABACO INTERVENTI ABACO INFISSI

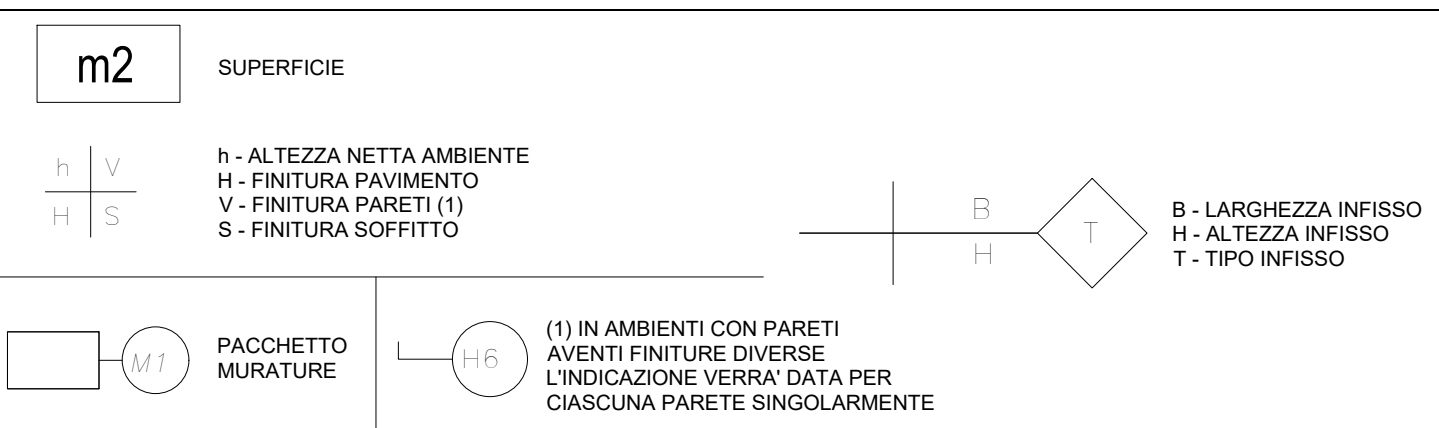


FINITURA PAVIMENTI		OPERE METALLICHE	


NOTE
 N.B.: Per Tabella materiali Opere Civili fare riferimento all'elaborato RRSU.4.0.D.29.TT.OC.00.0.0.001
 Per Tabella incisioni strutture Opere Civili - Lotto 3a fare riferimento all'elaborato RRSU.4.0.D.29.TT.OC.00.0.0.002

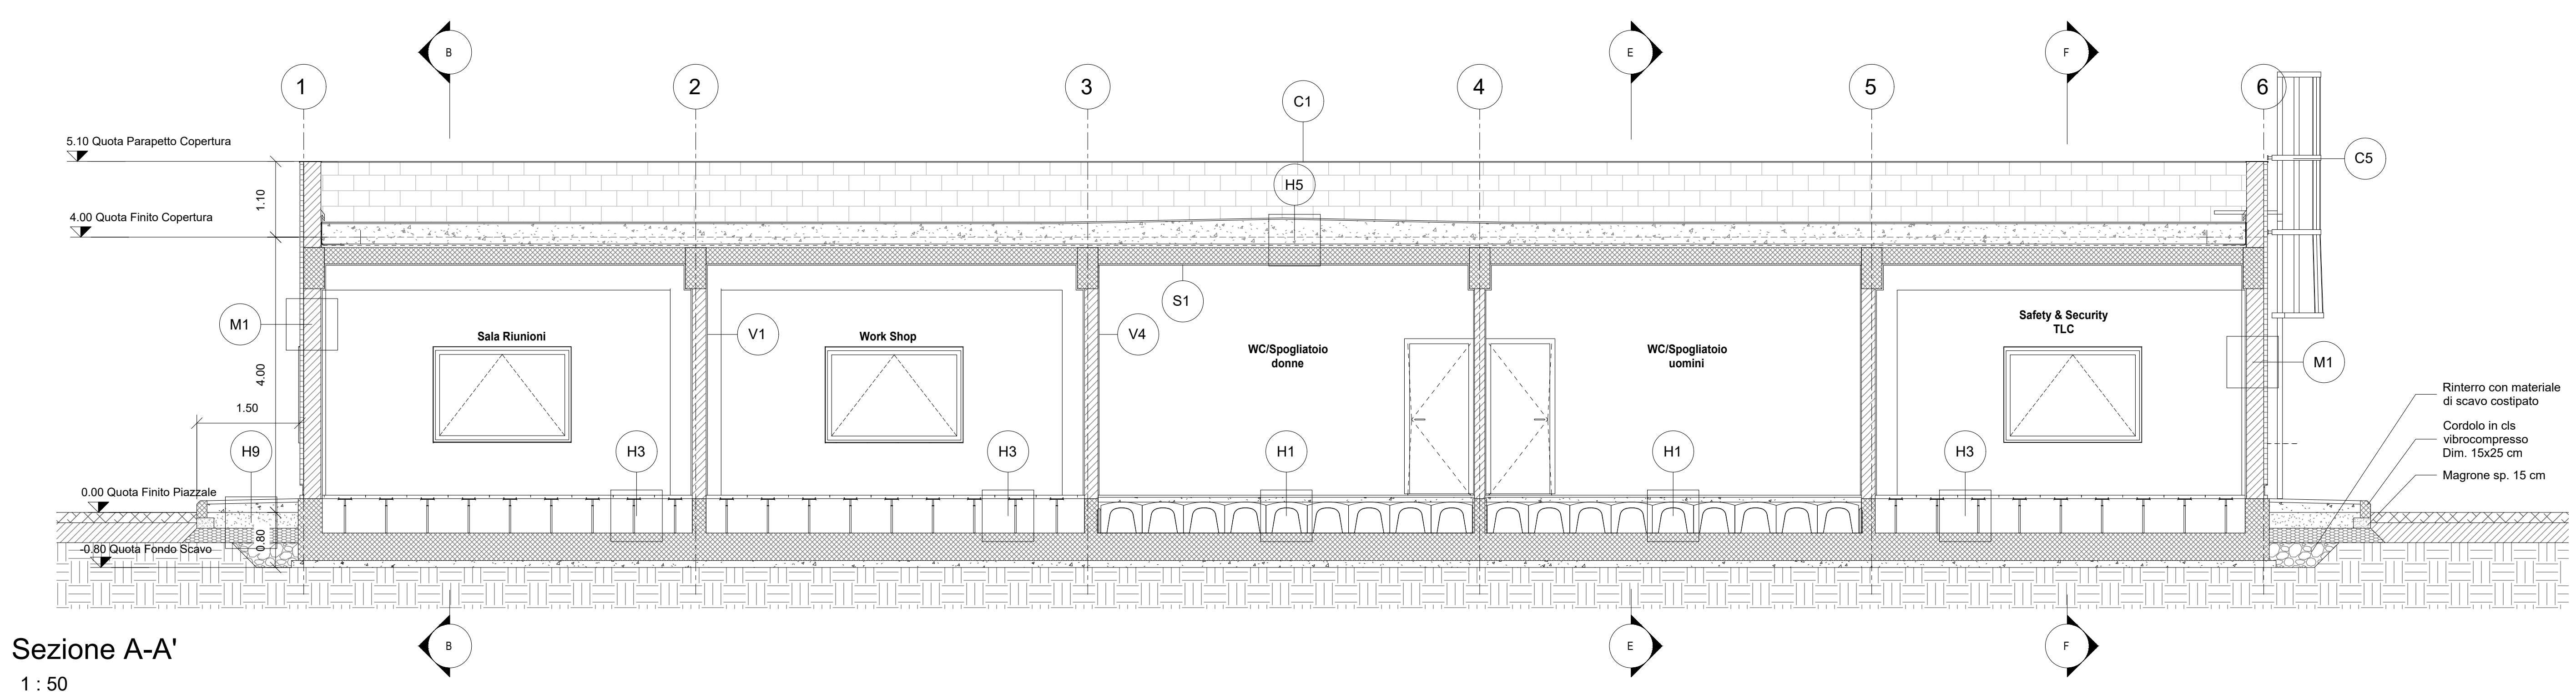


Sezione A-A'
1 : 50

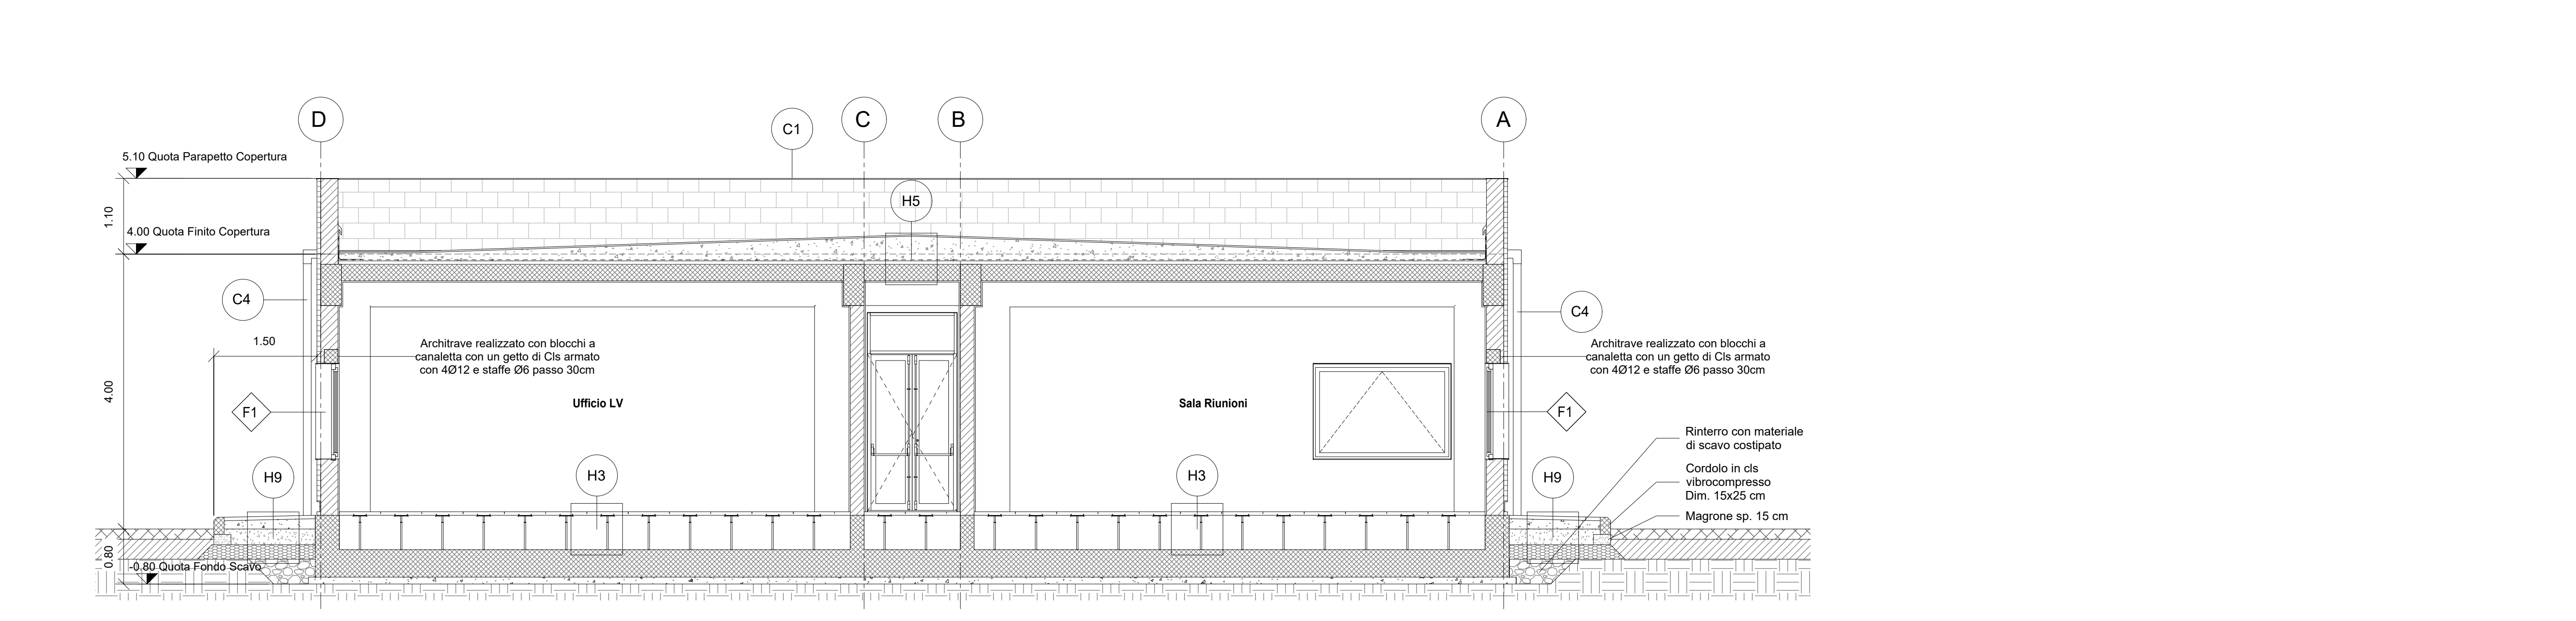


Sezione B-B'
1 : 50

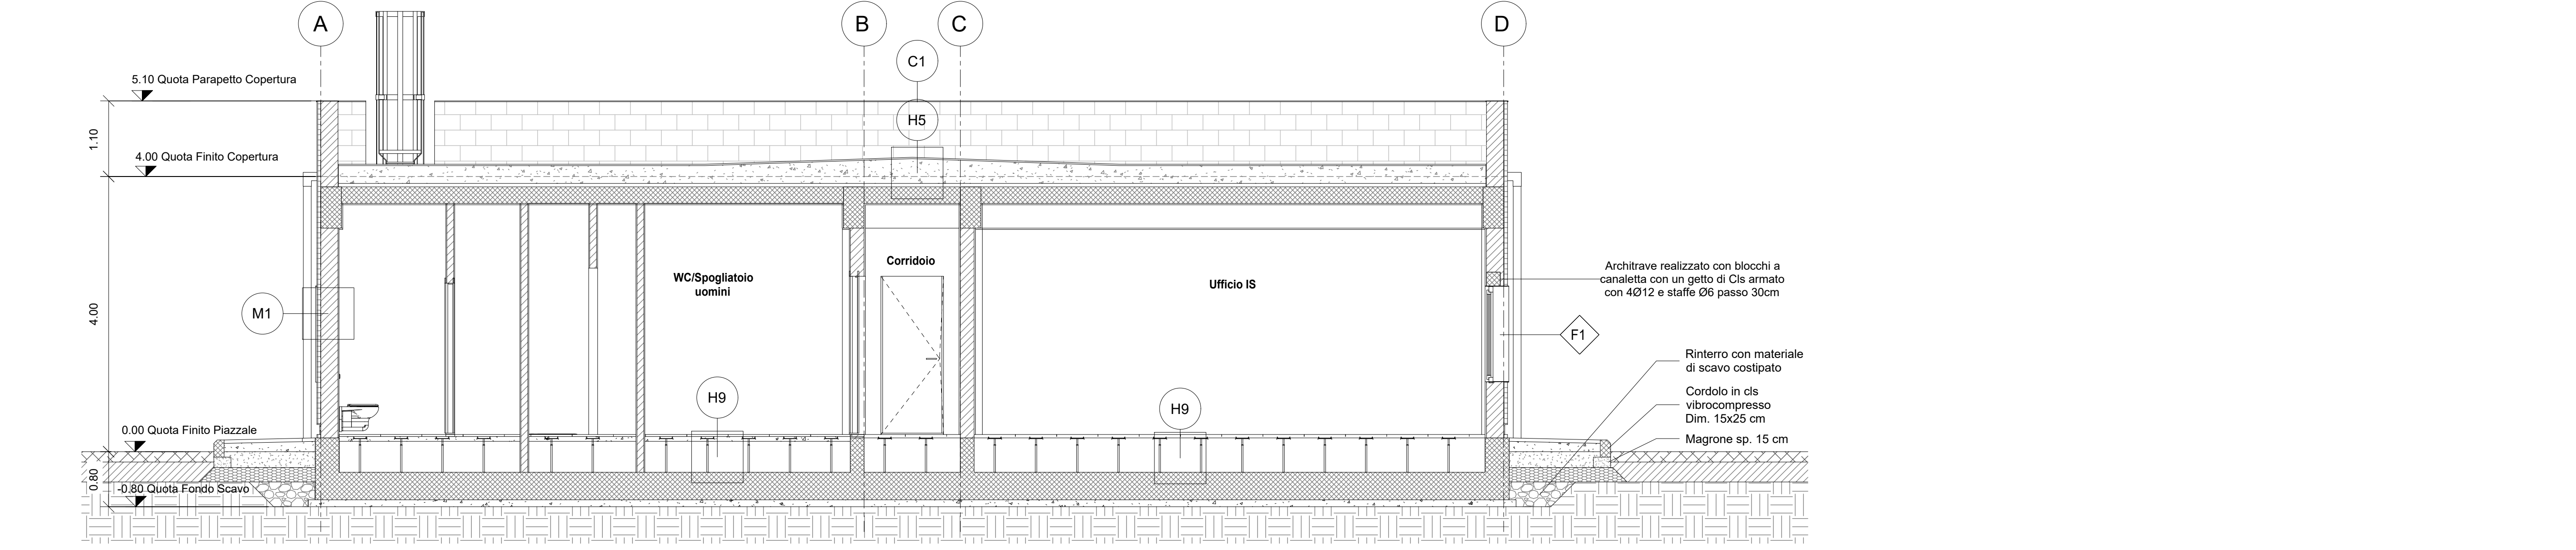

Sezione E-E'
1 : 50

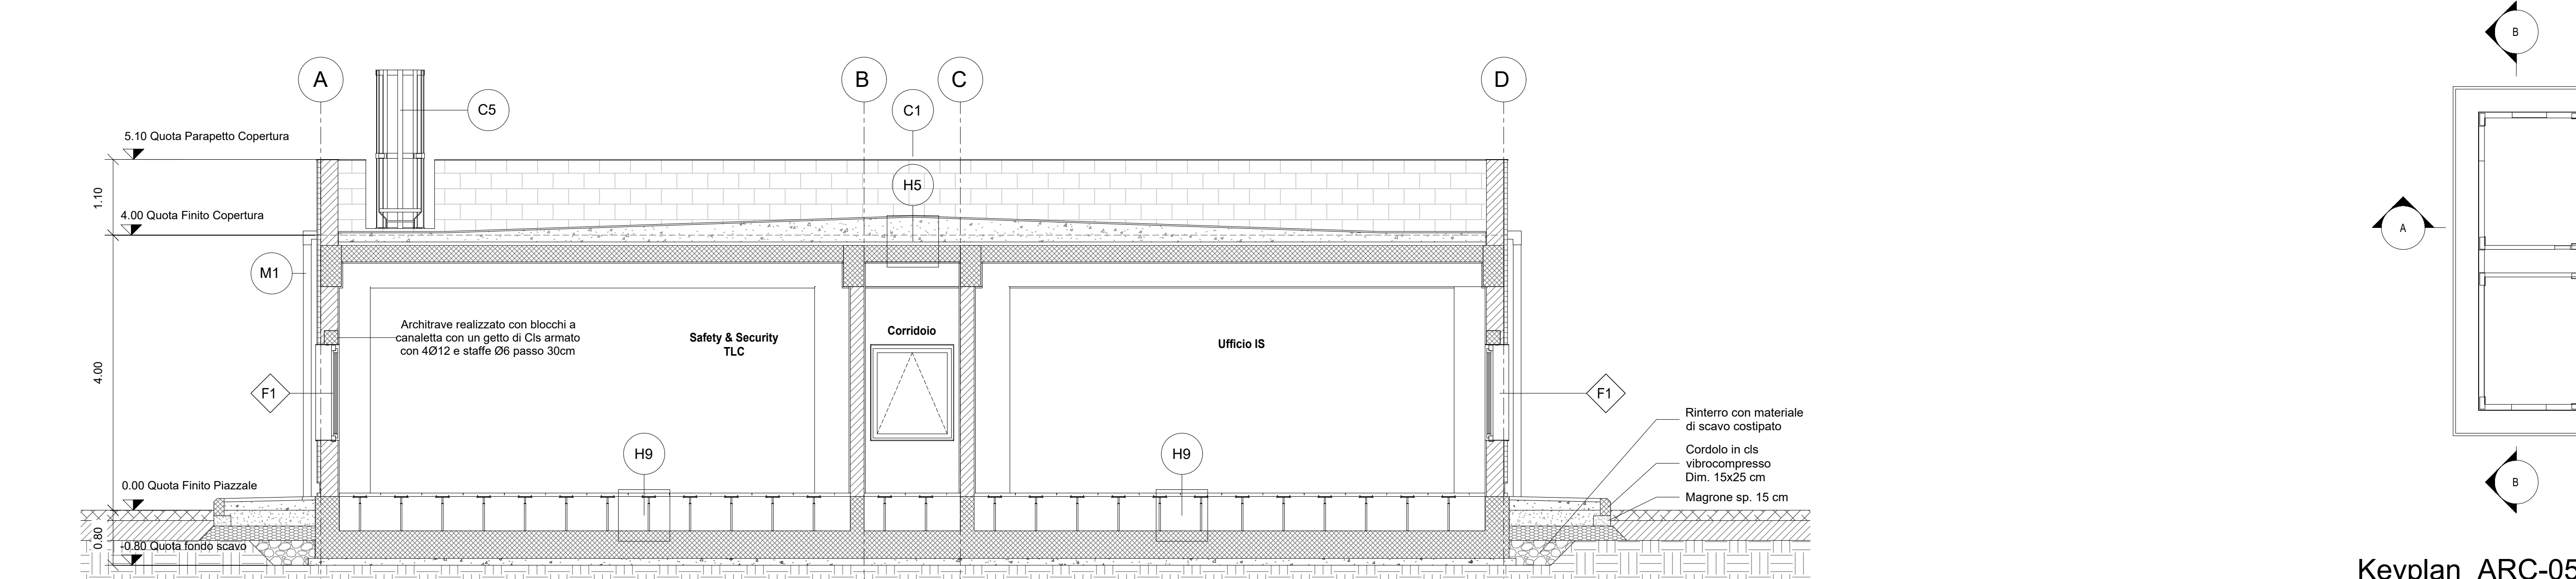

Sezione F-F'
1 : 50

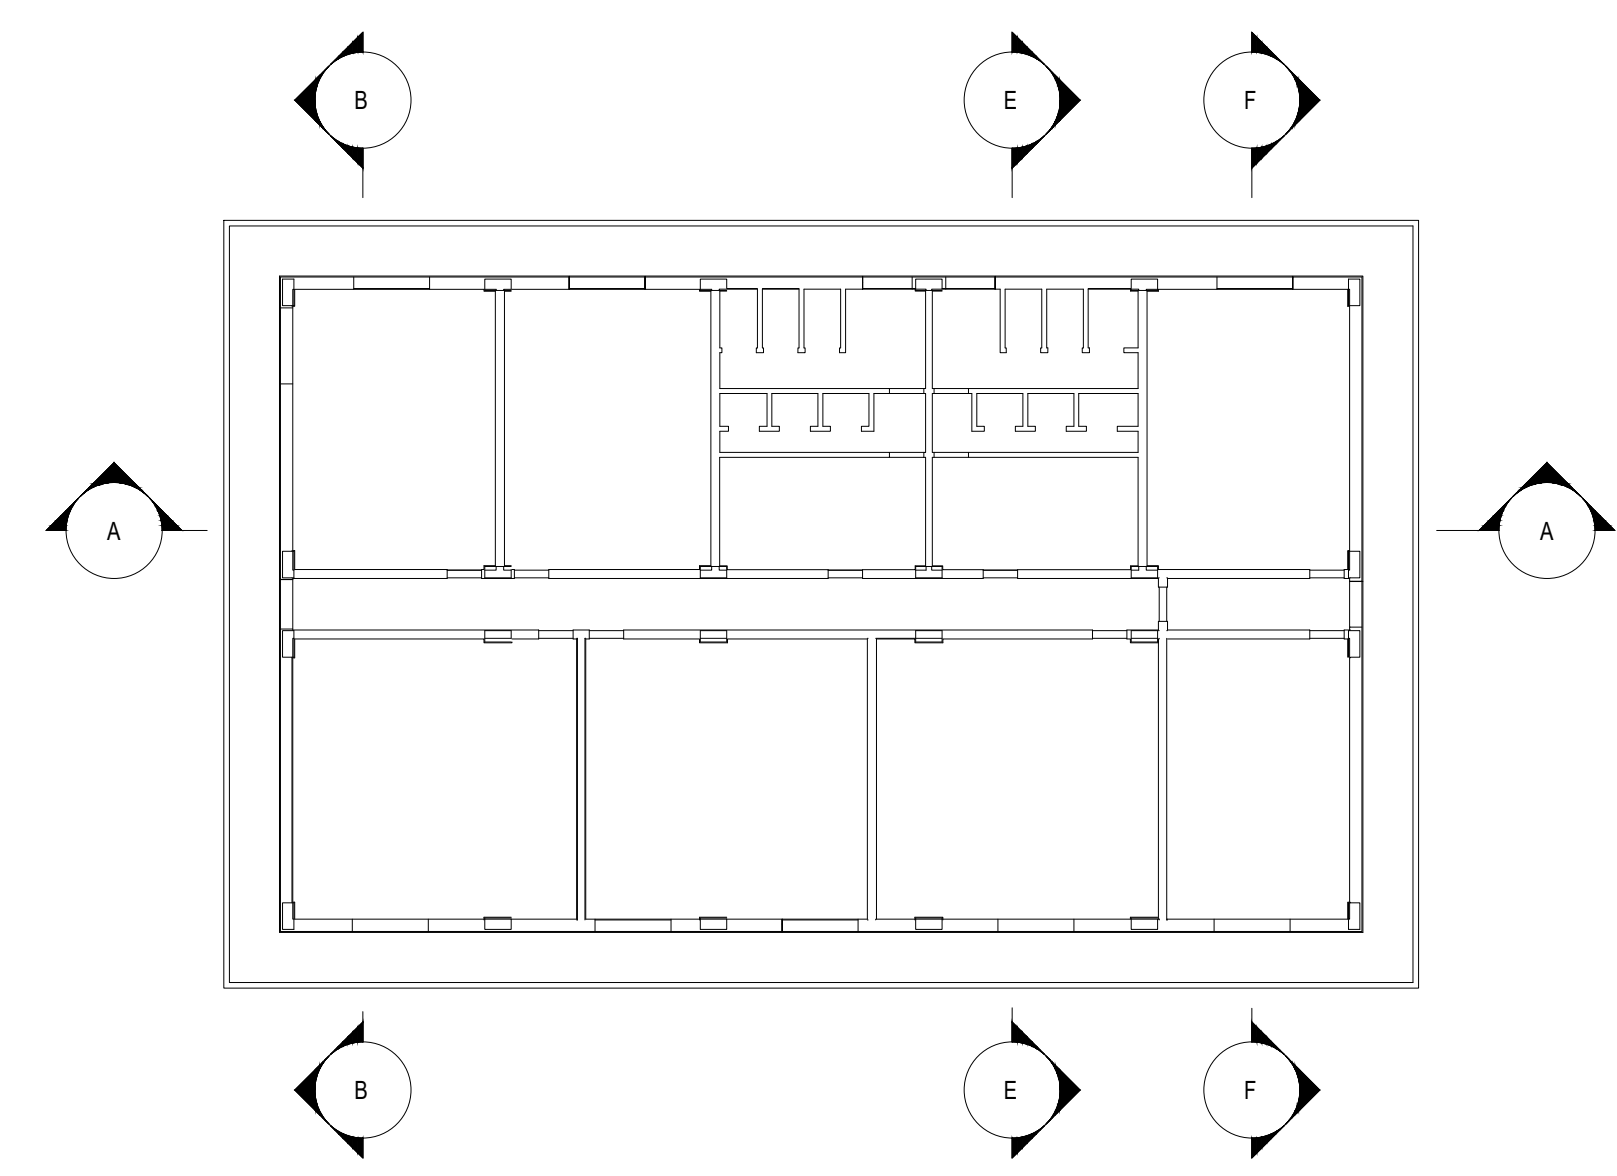

Keyplan_ARC-05
1 : 200

COMMITTENTE: **RFI** RETE FERROVIARIA ITALIANA GRUPPO FERROVIE DELLO STATO ITALIANO

PROGETTAZIONE: **ITALFER** INFRASTRUTTURE FERROVIARIE

DIRETTRICE FERROVIARIA MESSINA - CATANIA - PALERMO
 NUOVO COLLEGAMENTO PALERMO - CATANIA

U.O. INFRASTRUTTURE CENTRO

PROGETTO DEFINITIVO

TRATTA CALTANISSETTA XIRBI - NUOVA ENNA (LOTTO 4A)

FABBRICATI
 Fabbricato FSA-UFFICI - Tipologico I

Sezioni

SCALA: 1:50

COMMESSA	LOTTO	FASE	ENTE	TIPO DOC.	OPERA/DISCIPLINA	PROGR.	REV.
RS3U	40	D	29	WB	FA0010	001	B

Rev.	Descrizione	Redatto	Data	Verificato	Data	Approvato	Data	Autorezzato Data
A	Emissione Esecutiva	M. B. Russo	Gen-2020	M. B. Russo	26/01/2020	[Firma]	Gen-2020	F. A. J. M.
B	Emissione Esecutiva	M. B. Russo	Apr-2020	M. B. Russo	26/04/2020	[Firma]	Apr-2020	F. A. J. M.

File: RRSU.4.0.D.29.WB.FA.001.001.B n. Elab.: 29_650