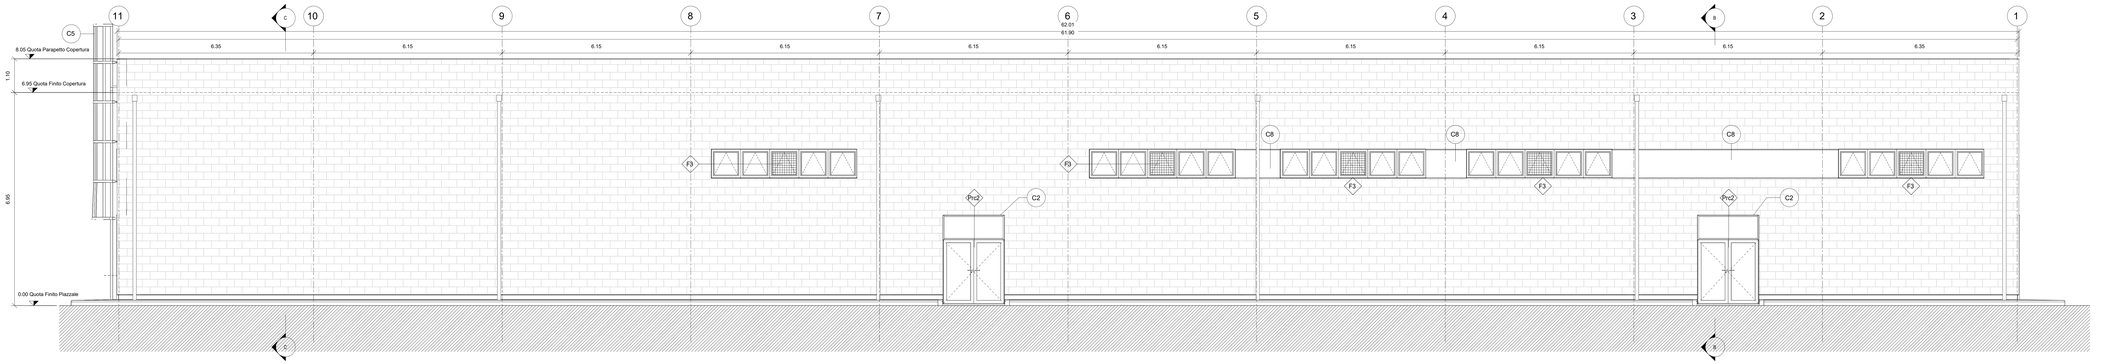


Prospetto P1

1 : 50

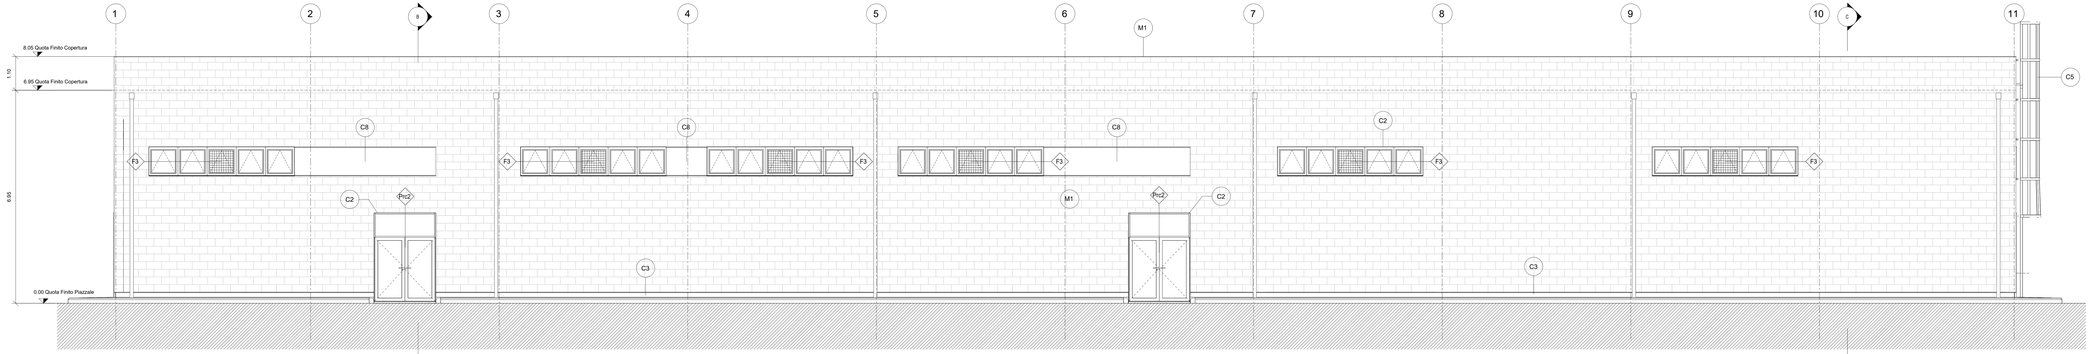


Prospetto P3

1 : 50

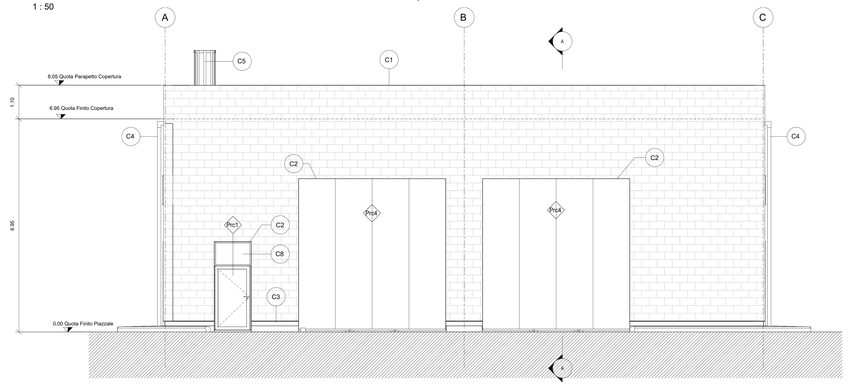


Prospetto P2

1 : 50

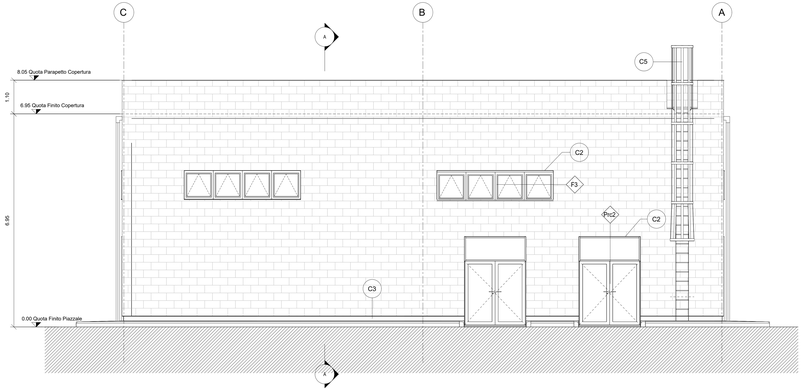


Prospetto P4

1 : 50

## LEGENDA MATERIALI FINITURE

ABACO INTERVENTI

ABACO INFISSI

m2 SUPERFICIE

h - ALTEZZA NETTA AMBIENTE
H - FINITURA PAVIMENTO
S - FINITURA PARETI
S - FINITURA SOFFITTO

B - LARGHEZZA INFISSO
H - ALTEZZA INFISSO
T - TIPO INFISSO

PACCHETTO MURATURE

(1) IN AMBIENTI CON PARETI DIVERSE TRA LORO L'INDICAZIONE VERRA' DATA PER CIASCUNA PARETE SINGOLARMENTE

### FINITURA PAVIMENTI

| | |
|---|---|
| H1 | PAVIMENTO IN PASTELLE SPECIALI AD ALTA COMPRESSIONE IN CONGLOMERATO CEMENTIZIO ARMATO CON LASTRE TRITURATE ANTISCIVOLANTI (GRANIGLIA sp. 3cm) COSTITUITO DA GRANIGLIA DI MARMO E/O GRANITO (DA DEFINIRE sp. 3cm) TIPO TIGOSO' (h=40cm) |
| H2 | MANTO DI USURA (sp.3cm), RINZEB (sp.4cm), BASE (sp.8cm), FONDAZIONE IN CONGLOMERATO MISTO GRANULARE NATURALE (sp.8cm) E STRATO ANTIPOLLINE (sp.1cm) |
| H3 | PAVIMENTO ESTERNO A DOGHE IN LEGNO DI ESSENZA (DA DEFINIRE) CON FINITURA ANTIMACCHIA E ANTIFUNGHI SPECIFICHE DI PVC ANTISTATICO E TRATTAMENTO ANTIPOLLINE DELLA SUPERFICIE SOTTOSTANTE SU SOLAIO REALIZZATO CON MASSETTO. GUAINA IMPERMEABILE BITUMINOSA E SOGGETTA IN CUI SI VA A FARE RIFERIMENTO |
| H4 | PACCHETTO DI COPERTURA: GHIAIA DI PROTEZIONE SU MASSETTO DELLE PENDENZE IN CALCESTRUZZO ALLEGGERITO (SPESSORE MEDIO 10cm) GUAINA IMPERMEABILE BITUMINOSA (2 STRATI minimo), STRATO DI ISOLAMENTO IN POLISTIRENE ESPANSO ESTRUSO (sp.8cm) |
| H5 | PACCHETTO DI COPERTURA: PAVIMENTO IN GUAINOSITE DI CUI SOPRAVISTO DI MASSETTO DELLE PENDENZE IN CALCESTRUZZO ALLEGGERITO (sp.8cm), IMPERMEABILIZZAZIONE CON GUAINA BITUMINOSA (2 STRATI minimo), STRATO DI ISOLAMENTO IN POLISTIRENE ESPANSO ESTRUSO (sp.8cm), IN ARTORIL 3, SOLAIO E NON/ESISTO CON PREDALLES IN PIETRA (sp.2cm) |
| H6 | PAVIMENTO IN GRIGLIA METALLICA SU STRUTTURA METALLICA |
| H7 | PAVIMENTO INUTILE |
| H8 | RIVESTIMENTO PESATO SCALA DI PROGETTO CON GRADONI IN GRES PORCELLANATO |
| H9 | PAVIMENTAZIONE IN BETONELLE AUTOBLOCCANTI (sp.8cm) SU LETTO DI SABBIA COMPRESSA (sp.4cm) E BASE DI SOTTOFONDO (PAVIMENTO (sp.20cm), TIPO E FONDO ANTICAPILLARE (sp.30cm) |
| H10 | PAVIMENTO IN GRES PORCELLANATO (DEUBIDO POSATO SU COLLA MASSETTO (sp.8cm) E SOLETTA ARMATA CON RETE ELETTROSALDATA (sp.8cm) |
| H11 | PAVIMENTO INDUSTRIALE IN BATTUTO DI CEMENTO |

### MURATURE

| | |
|---|---|
| M1 | MURATURA COSTITUITA DA BLOCCHI CAVI PREFABBRICATI IN CONGLOMERATO NORMALE DI CEMENTO VIBRO/COMPRESSO (sp.25cm) CON GIUNTI RANTEATI VERTICALI ED ORIZZONTALI PRE MURATURE IN ZONA SISMICA. FINITURA IN INTONACO CIVILE PREVIA RETE PORTAINTONACO (sp.3cm) E RASATURA |
| M2 | MURATURA COSTITUITA DA BLOCCHI CAVI PREFABBRICATI IN CONGLOMERATO NORMALE DI CEMENTO VIBRO/COMPRESSO LISCIATI E TRATTATI SU ENTRAMBE LE FACCE (sp.30cm) CON CARATTERISTICHE REI 120. |
| M3 | MURATURA COSTITUITA DA BLOCCHI CAVI PREFABBRICATI IN CONGLOMERATO NORMALE DI CEMENTO VIBRO/COMPRESSO LISCIATI E TRATTATI SU ENTRAMBE LE FACCE (sp.35cm) CON CARATTERISTICHE REI 180. |
| M3* | MURATURA COSTITUITA DA BLOCCHI CAVI PREFABBRICATI IN CONGLOMERATO NORMALE DI CEMENTO VIBRO/COMPRESSO LISCIATI E TRATTATI SU ENTRAMBE LE FACCE (sp.30cm) |
| M4 | MURATURA COSTITUITA DA BLOCCHI CAVI PREFABBRICATI IN CONGLOMERATO NORMALE DI CEMENTO VIBRO/COMPRESSO (sp.25cm) CON CARATTERISTICHE REI 120 E ISOLANTE ESTERNO IN POLISTIRENE (spZcm) LISCIATO E TRATTATO SU ENTRAMBE LE FACCE CON 5cm DI INTONACO |
| M5 | MURATURA ESTERNA IN PANNELLI FACCIAVISTA, COSTITUITA DA BLOCCHI CAVI PREFABBRICATI IN CONGLOMERATO NORMALE DI CEMENTO VIBRO/COMPRESSO (sp.30cm) + XCELL+ISOLANTE ESTERNO IN POLISTIRENE (spZcm)+ PANNELLO PREFABBRICATO IN GRC CON SOTTOSTRUTTURA METALLICA (sp14cm) |
| M6 | PARTIZIONI INTERNE IN DOPPIA LASTRA DI CARTONGESSO AD ELEVATA PRESTAZIONE MECCANICA (SPESSORE TOTALE 25cm) SOSTENUTA DA UNA STRUTTURA IN LAMIERA METALLICA ZINCATA DELLA DIMENSIONE ADEGUATA ALL'ALTEZZA DEI LOCALI |

### FINITURA SOFFITTO

| | |
|---|---|
| S1 | INTONACO A BASSO SPESSORE FORNACETE INTONACO GREZZO CON MALTA FINE DI CALCE IDRATA E POZZOLANA TRATTA A PRESTAZIONI, INTINTO CON SCIVOLOSTATO STRATO DI CRICA min 2 DI MALTA PER STUCCHI COMPOSTA DA n° 0,25 DI CALCE IDRATA, 1 DI POZZOLANA E 3 DI SABBIA FINE VAGLIATA E SUCCESSIVA TINTEGGIATURA COMPLETATO CON CICLO DI PITTURAZIONE ECOATTIVA A SUE RIPRESE CONTENENTE SOSTANZE FOTOCATALITICHE COMPRESO DI FISSATIVO (PRIMER) DI SOTTOFONDO A BASE ACQUOSA |
| S2 | CONTROSOFFITTO A QUADROTTI IN ALLUMINIO (dim. 120cm) CON TE TELAIO A PROFILI METALLICI. ALTEZZA DA PAVIMENTO 2.50m. ANCORATO AL SOLAIO IN CAP MEDIANTE PENDINI REGOLABILI IN ALLUMINIO |
| S3 | CONTROSOFFITTO A QUADROTTI IN ALLUMINIO(dim. 60X60cm) CON TE TELAIO A PROFILI METALLICI. ALTEZZA DA PAVIMENTO 2.70m. SOSPESO DAL SOLAIO IN CAP MEDIANTE PENDINI REGOLABILI IN PRESENZA DI PASSAGGIO DELLA LAMIERA ZINCATA |
| S4 | CONTROSOFFITTO IN DOPPIA LASTRA DI CARTONGESSO AD ELEVATA PRESTAZIONE MECCANICA (SPESSORE TOTALE 25cm) SOSTENUTA DA UNA STRUTTURA IN LAMIERA METALLICA ZINCATA DELLA DIMENSIONE ADEGUATA ALL'ALTEZZA DEI LOCALI |

### FINITURA PARETI

| | |
|---|---|
| V1 | INTONACO CIVILE A DUE STRATI CON MALTA TRADIZIONALE, INTINTO CON SCIVOLOSTATO STRATO DI CRICA min 2 DI MALTA PER STUCCHI COMPLETATO CON CICLO DI PITTURAZIONE ECOATTIVA A SUE RIPRESE CONTENENTE SOSTANZE FOTOCATALITICHE COMPRESO DI FISSATIVO (PRIMER) DI SOTTOFONDO A BASE ACQUOSA |
| V2 | INTONACO CIVILE ANTIMUFFA PER SPESS. MINIMO mm 20 ISOLATO CON MALTA A BASE DI MATERIALI ISOLANTI TIPO VERMICULITE, PERLITE E SIMILARI. |
| V3 | INTONACO RUSTICO CON MALTA CEMENTIZIA |
| V4 | RIVESTIMENTO IN KERS CERAMICO DIM. 20x20cm FINO AD UN'ALTEZZA DI 2.40m E SOPRASTANTE INTONACO CIVILE PER INTERA TINTEGGIATO CON SCIVOTTOLO TRASPARENTE |
| V5 | IMPERMEABILIZZAZIONE CON CEMENTO OSMOTICO |

### OPERE METALLICHE

| | |
|---|---|
| C1 | LAMIERA IN ACCIAIO CORTEN PER BOZZAGLIERA, SGUSCIA E CARTER DI BORDO, SPESS. 8/10 |
| C5 | SCALA A POLI PER MANUTENZIONE COPERTURA |
| C7 | STRTURA MISTA ACCIAIO E CEMENTO ARMATO ALLA NORMA ENTRO 2013. UNRA HTA, COMPLETATA DI PUNTI DI ANCORAGGIO SINOSSI. |
| C8 | SCHERMATURA PORTA IN ACCIAIO CORTEN IN PANNELLI MODULARI E FINITURA IN ACCIAIO CORTEN Sp. Tam45mm |
| C9 | PENSILINA IN LAMIERA GRECATA IN ACCIAIO CON FINI TO APPOGGIA SOTTOSTRUTTURA GUAINA BITUMINOSA (2 STRATI minimo), STRATO DI ISOLAMENTO IN POLISTIRENE ESPANSO ESTRUSO (sp.8cm) |
| n.b. | LE SIRIGLIE GAS, GGU, SES, SES, VTE, SONO DA CONSIDERARSI SOLO INDICATIVE, PER TALI DEFINIZIONI SI FA RIFERIMENTO AGLI ELABORATI SPECIALISTICI |

### INFISSI

| | |
|---|---|
| P1 | PORTA BALESE cn ESTERNA BLINDATA AD 1 ANTA IN ACCIAIO ZINCATO E VERNICIATO CON CARATTERISTICHE ANTIEFFRAZIONE, CERNIERE ANTIFRAUDOLENTE, SERRATURA DI SICUREZZA E CHIAVI, CHIUDIPORTA E MANIGLIONE ANTIPANICO. LE MANIGLIE E LE CERNIERE SONO COSTITUITE IN ALLUMINIO IN TINTA CON LE PORTE |
| P1* | PORTA LOSA2M cn ESTERNA BLINDATA A 2 ANTE IN ACCIAIO ZINCATO E VERNICIATO CON CARATTERISTICHE ANTIEFFRAZIONE, CERNIERE ANTIFRAUDOLENTE, SERRATURA DI SICUREZZA E CHIAVI, CHIUDIPORTA E MANIGLIONE ANTIPANICO. LE MANIGLIE E LE CERNIERE SONO COSTITUITE IN ALLUMINIO IN TINTA CON LE PORTE |
| P2 | PORTA LOSA2M cn ESTERNA BLINDATA, INCOMBUSTIBILE, A 2 ANTE IN ACCIAIO ZINCATO E VERNICIATO CON CARATTERISTICHE ANTIEFFRAZIONE, CERNIERE ANTIFRAUDOLENTE, SERRATURA DI SICUREZZA E CHIAVI, CHIUDIPORTA E MANIGLIONE ANTIPANICO. LE MANIGLIE E LE CERNIERE SONO COSTITUITE IN ALLUMINIO IN TINTA CON LE PORTE |
| P3 | PORTA LOSA2M cn ESTERNA BLINDATA A 2 ANTE IN ACCIAIO ZINCATO E VERNICIATO CON CARATTERISTICHE ANTIEFFRAZIONE, CERNIERE ANTIFRAUDOLENTE, SERRATURA DI SICUREZZA E CHIAVI, CHIUDIPORTA E MANIGLIONE ANTIPANICO. LE MANIGLIE E LE CERNIERE SONO COSTITUITE IN ALLUMINIO IN TINTA CON LE PORTE. |
| P3* | PORTA LOSA2M cn ESTERNA BLINDATA A 2 ANTE IN ACCIAIO ZINCATO E VERNICIATO CON CARATTERISTICHE ANTIEFFRAZIONE, CERNIERE ANTIFRAUDOLENTE, SERRATURA DI SICUREZZA E CHIAVI, CHIUDIPORTA E MANIGLIONE ANTIPANICO. LE MANIGLIE E LE CERNIERE SONO COSTITUITE IN ALLUMINIO IN TINTA CON LE PORTE |
| P4 | PORTA 2BALSM cn ESTERNA BLINDATA, INCOMBUSTIBILE, A 2 ANTE IN ACCIAIO ZINCATO E VERNICIATO CON CARATTERISTICHE ANTIEFFRAZIONE, CERNIERE ANTIFRAUDOLENTE, SERRATURA DI SICUREZZA E CHIAVI, CHIUDIPORTA E MANIGLIONE ANTIPANICO. LE MANIGLIE E LE CERNIERE SONO COSTITUITE IN ALLUMINIO IN TINTA CON LE PORTE |
| P5 | PORTA LOSA2M cn ESTERNA BLINDATA A 2 ANTE IN ACCIAIO ZINCATO E VERNICIATO CON CARATTERISTICHE ANTIEFFRAZIONE CON SPECCHIATURE IN VETRO STRATIFICATO ANTIEFFRAZIONE |
| P6 | PORTA LOSA2M cn ESTERNA BLINDATA, INCOMBUSTIBILE, A 2 ANTE IN ACCIAIO ZINCATO E VERNICIATO CON CARATTERISTICHE ANTIEFFRAZIONE, CON DEALE DI VENTILAZIONE IN ACCIAIO, CERNIERE ANTIFRAUDOLENTE, SERRATURA DI SICUREZZA E CHIAVI, CHIUDIPORTA E MANIGLIONE ANTIPANICO. LE MANIGLIE E LE CERNIERE SONO COSTITUITE IN ALLUMINIO IN TINTA CON LE PORTE |
| P7 | PORTA LOSA2M cn ESTERNA BLINDATA, INCOMBUSTIBILE, A 2 ANTE IN ACCIAIO ZINCATO E VERNICIATO CON CARATTERISTICHE ANTIEFFRAZIONE, CERNIERE ANTIFRAUDOLENTE, SERRATURA DI SICUREZZA E CHIAVI, CHIUDIPORTA E MANIGLIONE ANTIPANICO. LE MANIGLIE E LE CERNIERE SONO COSTITUITE IN ALLUMINIO IN TINTA CON LE PORTE. |
| P8 | PORTA BALSM cn INTERNA REI 120, 1 ANTE IN ALLUMINIO ZINCATO E VERNICIATO, CHIUDIPORTA E MANIGLIONE ANTIPANICO. LE MANIGLIE E LE CERNIERE SONO COSTITUITE IN ALLUMINIO IN TINTA CON LE PORTE. |
| P9 | PORTA BALSM cn INTERNA BLINDATA REI 120, 1 ANTE IN ACCIAIO ZINCATO E VERNICIATO, CHIUDIPORTA E MANIGLIONE ANTIPANICO. LE MANIGLIE E LE CERNIERE SONO COSTITUITE IN ALLUMINIO IN TINTA CON LE PORTE. |
| P10 | PORTA BALSM cn INTERNA BLINDATA REI 120, 1 ANTE IN ACCIAIO ZINCATO E VERNICIATO, CHIUDIPORTA E MANIGLIONE ANTIPANICO. LE MANIGLIE E LE CERNIERE SONO COSTITUITE IN ALLUMINIO IN TINTA CON LE PORTE. |
| Pnc1 | PORTONE BALSM cn INTERNA REI 120, SCORREVOLE CON PORTA INTEGRATA DI DIMENSIONI 90x210 CON MANIGLIONE ANTIPANICO. LE MANIGLIE E LE CERNIERE SONO COSTITUITE IN ALLUMINIO IN TINTA CON LE PORTE, CON SOGLIA IN PORFIDO IN CASO DI POSIZIONAMENTO ESTERNO |
| Pnc2 | PORTONE BALSM cn INTERNA REI 120, SCORREVOLE CON PORTA INTEGRATA DI DIMENSIONI 90x210 CON MANIGLIONE ANTIPANICO. LE MANIGLIE E LE CERNIERE SONO COSTITUITE IN ALLUMINIO IN TINTA CON LE PORTE, CON SOGLIA IN PORFIDO IN CASO DI POSIZIONAMENTO ESTERNO. |
| Pnc3 | PORTONE BALSM cn INTERNA REI 120, SCORREVOLE CON PORTA INTEGRATA DI DIMENSIONI 90x210 CON MANIGLIONE ANTIPANICO. LE MANIGLIE E LE CERNIERE SONO COSTITUITE IN ALLUMINIO IN TINTA CON LE PORTE, CON SOGLIA IN PORFIDO IN CASO DI POSIZIONAMENTO ESTERNO. |
| Pnc4 | PORTONE 4BVAEM cn REI 120, SCORREVOLE CON PORTA INTEGRATA DI DIMENSIONI 90x210 CON MANIGLIONE ANTIPANICO. LE MANIGLIE E LE CERNIERE SONO COSTITUITE IN ALLUMINIO IN TINTA CON LE PORTE, CON SOGLIA IN PORFIDO IN CASO DI POSIZIONAMENTO ESTERNO. |
| F1 | FINESTRA IN ACCIAIO ZINCATO, CON CARATTERISTICHE ANTIEFFRAZIONE E VETRO STRATIFICATO ANTIEFFRAZIONE (RW3 categoria min 3) a 4+8+8, 3BAL (BAL min4) |

### NOTE

CLUSCRA I FABBRICATI IN TETHUNE IN AREA DI FERMATA/STAZIONE E SMITHRAZIO DI PARCHEGGIO DEL PIAZZALE DI FERMATA/STAZIONE
LA QUOTA ALTIMETRICA 0.00 ANDRA' ASSEMBLATA ALLA QUOTA ALTIMETRICA DEI SINGOLI PIAZZALI DI EMERGENZA COME INDICATO DALL'ELABORATO DI COORDINAMENTO GENERALE
PER LE SCALE, LE RAMPE E LE PENSILINE SI RIMANDA AGLI ELABORATI SPECIFICI
PER LE STRUTTURE, LE TETTOIE/LESENE E I RAPPRESENTATIVI SI RIMANDA AGLI ELABORATI SPECIFICI
PER IL POSIZIONAMENTO DEI SERBATOI DEI GRUPPI ELETTROGENI FAR RIFERIMENTO AGLI ELABORATI STRUTTURALI E DAI PIAZZALI
PER LE DIMENSIONI DEI PARAPETTI DI PROTEZIONE DEI MARCIAPIEDI E DELLE RAMPE FAR RIFERIMENTO AGLI ELABORATI SPECIFICI. LORO DEI AGLI STRUTTURE CIRCOSTANTI A DISTANZE NON SUPERIORE A 500 mm tale IN DIMENSIONE ONDZONTALE DA IN MAZIONE VERTICALE, COSI COME PRESCRITTO DALLA CIRCOLARE 2 FEBBRAIO 2009 N. 617 AL § C.3.2
PER LE PAVIMENTAZIONI E LE DEMOLIZIONI ESTERNE AL FABBRICATO, SU SCAVI E LE BOCHE SI RIMANDA AGLI ELABORATI SPECIFICI
PER LE PAVIMENTAZIONI ESTERNE AL FABBRICATO, SU SCAVI E LE BOCHE SI RIMANDA AGLI ELABORATI SPECIFICI
LE PAVIMENTAZIONI ESTERNE SARANNO REALIZZATE IN PORFIDO, SI DOVRA PREVEDERE L'ALLOGGIAMENTO DI UNA SOGLIA IN PIETRA LAVICA (sp.3cm) DI DIMENSIONI PARI ALLA LARGHEZZA DELLE STESSE E DI PROFONDITA' 30cm.

N.B.:
Per Tabella material Opere Civili fare riferimento all'elaborato RS3U.4.0.D.29.TT.OC.00.0.0.001
Per Tabella incidenze armature Opere Civili - Lotto 3a fare riferimento all'elaborato RS3U.4.0.D.29.TT.OC.00.0.0.002

COMMITTENTE:

RFI RETE FERROVIARIA ITALIANA
GRUPPO FERROVIE DELLO STATO ITALIANE

PROGETTAZIONE:

ITALFERR
GRUPPO FERROVIE DELLO STATO ITALIANE

**DIRETTRICE FERROVIARIA MESSINA - CATANIA - PALERMO**

**NUOVO COLLEGAMENTO PALERMO - CATANIA**

**U.O. INFRASTRUTTURE CENTRO**

**PROGETTO DEFINITIVO**

**TRATTA CALTANISSETTA XIRBI - NUOVA ENNA (LOTTO 4A)**

FABBRICATI
Fabbricato FSA-MAGAZZINO - Tipologico L
Prospetti

SCALA: 1:50

| COMMESSA | LOTTO | FASE | ENTE | TIPO DOC. | OPERA/DISCIPLINA | PROGR. | REV. |
|---|---|---|---|---|---|---|---|
| RS3U | 40 | D | 29 | PB | FA00L0 | 003 | B |

| Rev. | Descrizione | Redatto | Data | Verificato | Data | Approvato | Data | Autorizzato Data |
|---|---|---|---|---|---|---|---|---|
| A | Emissione Esecutiva | D'Amore/ Romeo Srls | Gen-2020 | R.R.Romano | Gen-2020 | A.Giorgi | Gen-2020 | F.Ardolo |
| B | Emissione Esecutiva | D'Amore/ Romeo Srls | Apr-2020 | R.R.Romano | Apr-2020 | A.Giorgi | Apr-2020 | |

File: RS3U.4.0.D.29.PB.FA.00.L.0.003.B

n. Elab.: 29_657