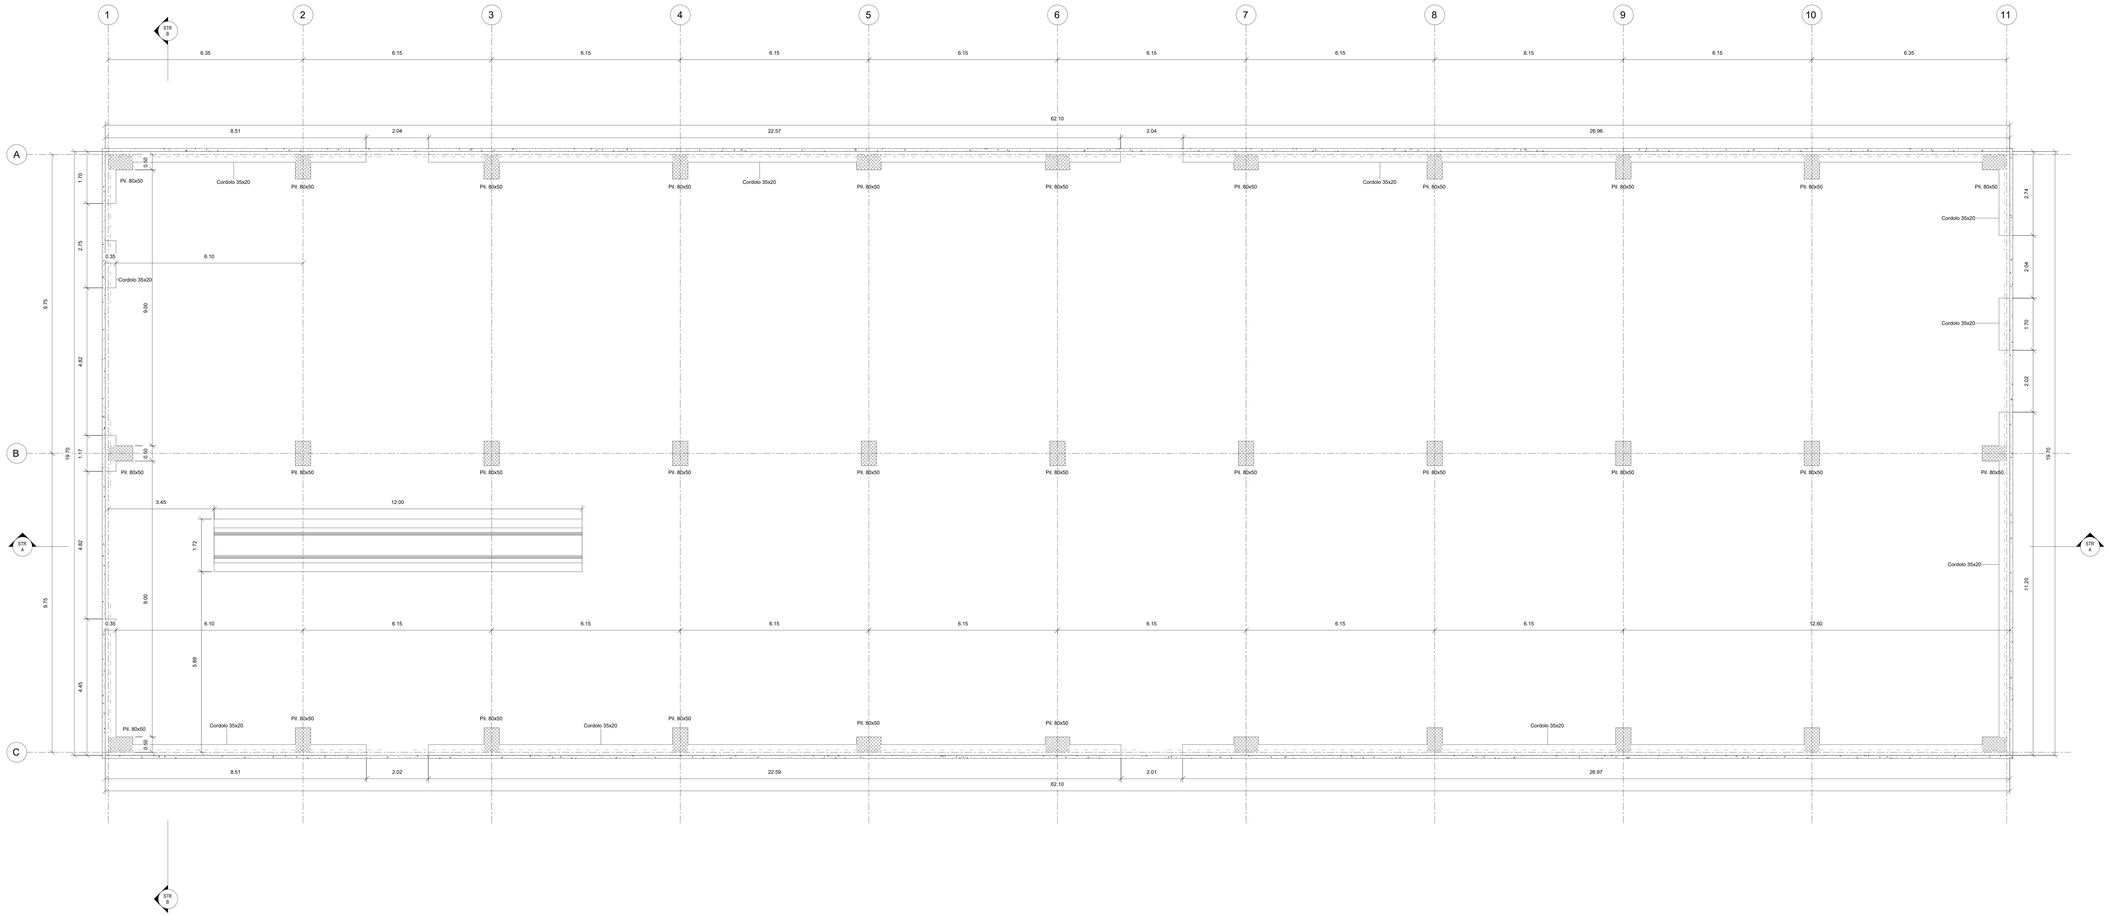

Carpenteria Fondazione

1 : 50

LEGENDA MATERIALI FINITURE

ABACO INTERVENTI

ABACO INFISSI

m2 SUPERFICIE

h - ALTEZZA NETTA AMBIENTE
H - FINITURA PAVIMENTO
h - FINITURA SOFFITTO
S - FINITURA SOFFITTO

B - LARGHEZZA INFISSO
H - ALTEZZA INFISSO
T - TIPO INFISSO

PACCHETTO MURATURE

(1) IN AMBIENTI CON PARETI DIVERSE SI RIPETE LA INDICAZIONE VERRA' DATA PER CIASCUNA PARETE SINGOLARMENTE

FINITURA PAVIMENTI

H1	PAVIMENTO IN PASTELLE SPECIALI AD ALTA COMPRESSIONE IN CONGLOMERATO CEMENTIZIO A GRANULOMETRIA SELEZIONATA CON ARMATURA (sp. 3cm) COSTITUITO DA ELEMENTI ANTISDRUCCIOLO DA CM 30x30x3 (sp. 3cm) TIPO "DUCO" (h=80cm)
H2	MANTO DI USURA (sp.3cm), BINDER (sp.4cm), BASE (sp.8cm), FONDAZIONE IN CONGLOMERATO MISTO GRANULARE NATURALE (sp.8cm) E STRATO ANTICAPILLARE (sp.20cm)
