


SEZ. 5-5

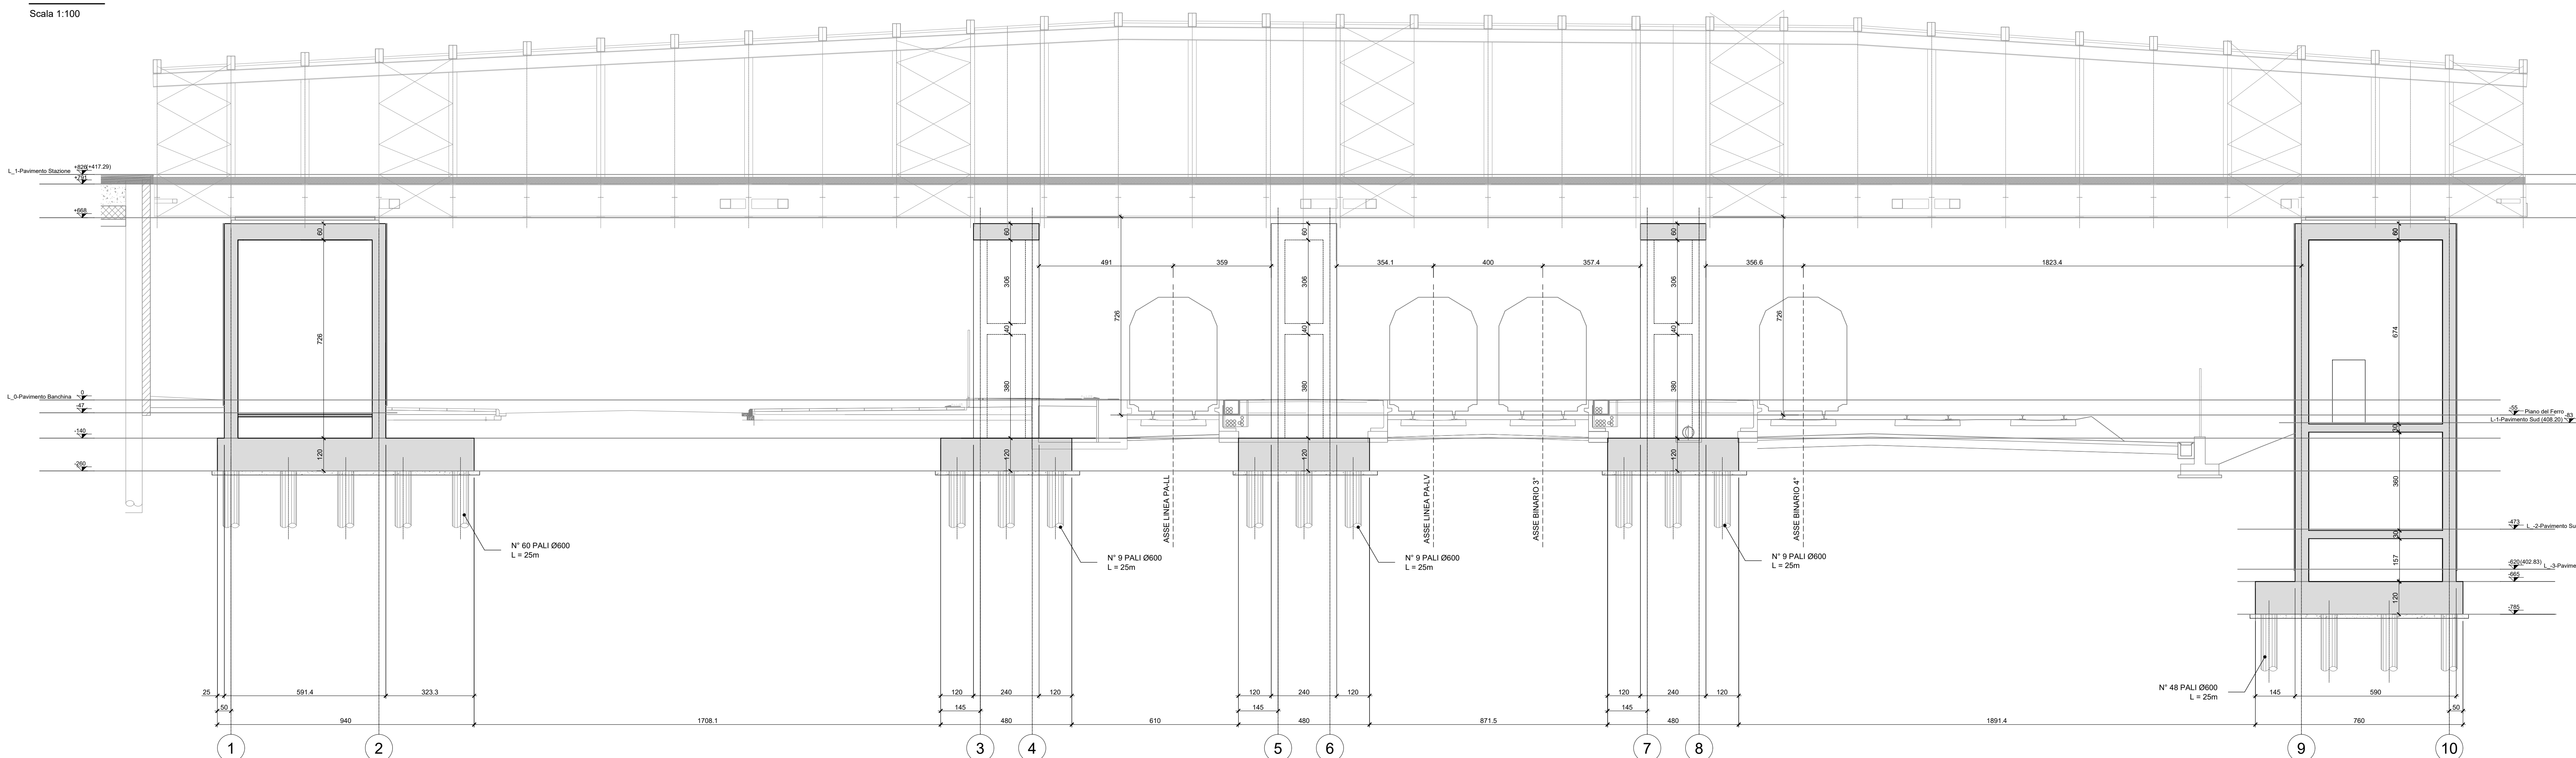

COMMITTENTE: **RFI** RETE FERROVIARIA ITALIANA GRUPPO FERROVIE DELLO STATO ITALIANE

PROGETTAZIONE: **ITALFERR** GRUPPO FERROVIE DELLO STATO ITALIANE

DIRETTRICE FERROVIARIA MESSINA - CATANIA - PALERMO
NUOVO COLLEGAMENTO PALERMO - CATANIA

U.O. INFRASTRUTTURE CENTRO
PROGETTO DEFINITIVO
TRATTA CALTANISSETTA XIRBI - NUOVA ENNA (LOTTO 4A)

STAZIONI E FERMATE
 STAZIONE CALTANISSETTA XIRBI
 Carpenteria Fondazioni: Piante e sezioni

SCALA: 1:100

Rev.	Descrizione	Redatto	Data	Verificato	Data	Approvato	Data	Autorizzato Data
A	Emissione Esecutiva	...	Gen-2020	Gen-2020	...
B	Emissione Esecutiva	...	Feb-2020	Feb-2020	...
C	Emissione Esecutiva	...	Apr-2020	Apr-2020	...

File: RRSU.4.0.D.29.BA.FV.01.0.0.001.C n. Elab.: 29_692