


PIANTA A QUOTA +280

Scala 1:100

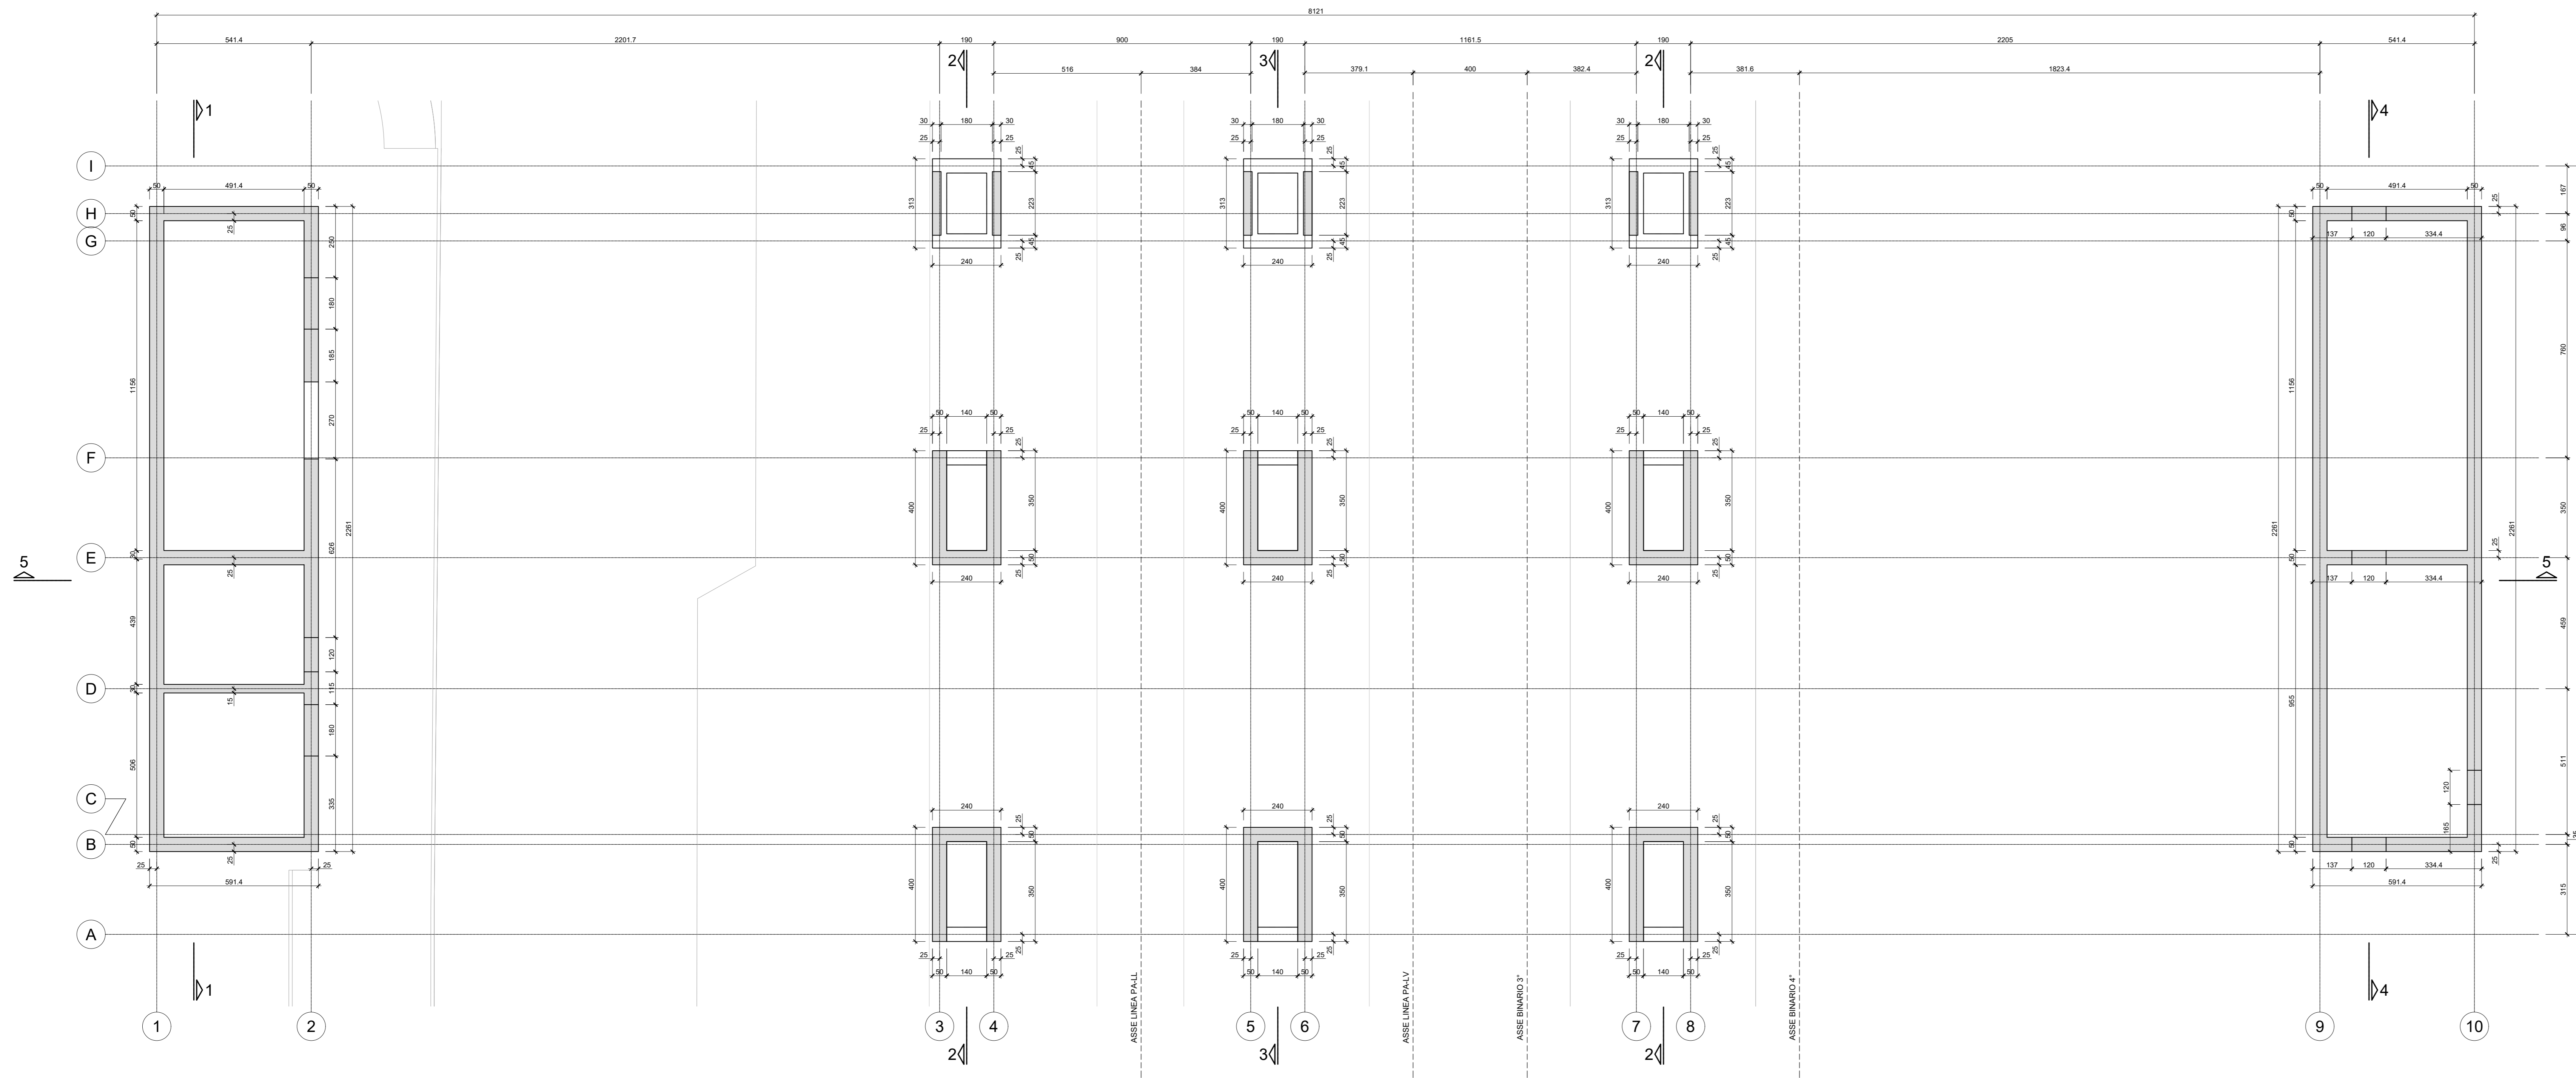


LEGENDA APPOGGI TRAVI METALLICHE

-  FISSO
-  UNIDIREZIONALE TRASVERSALE
-  UNIDIREZIONALE LONGITUDINALE
-  MULTIDIREZIONALE

PIANTA A QUOTA +646

Scala 1:100

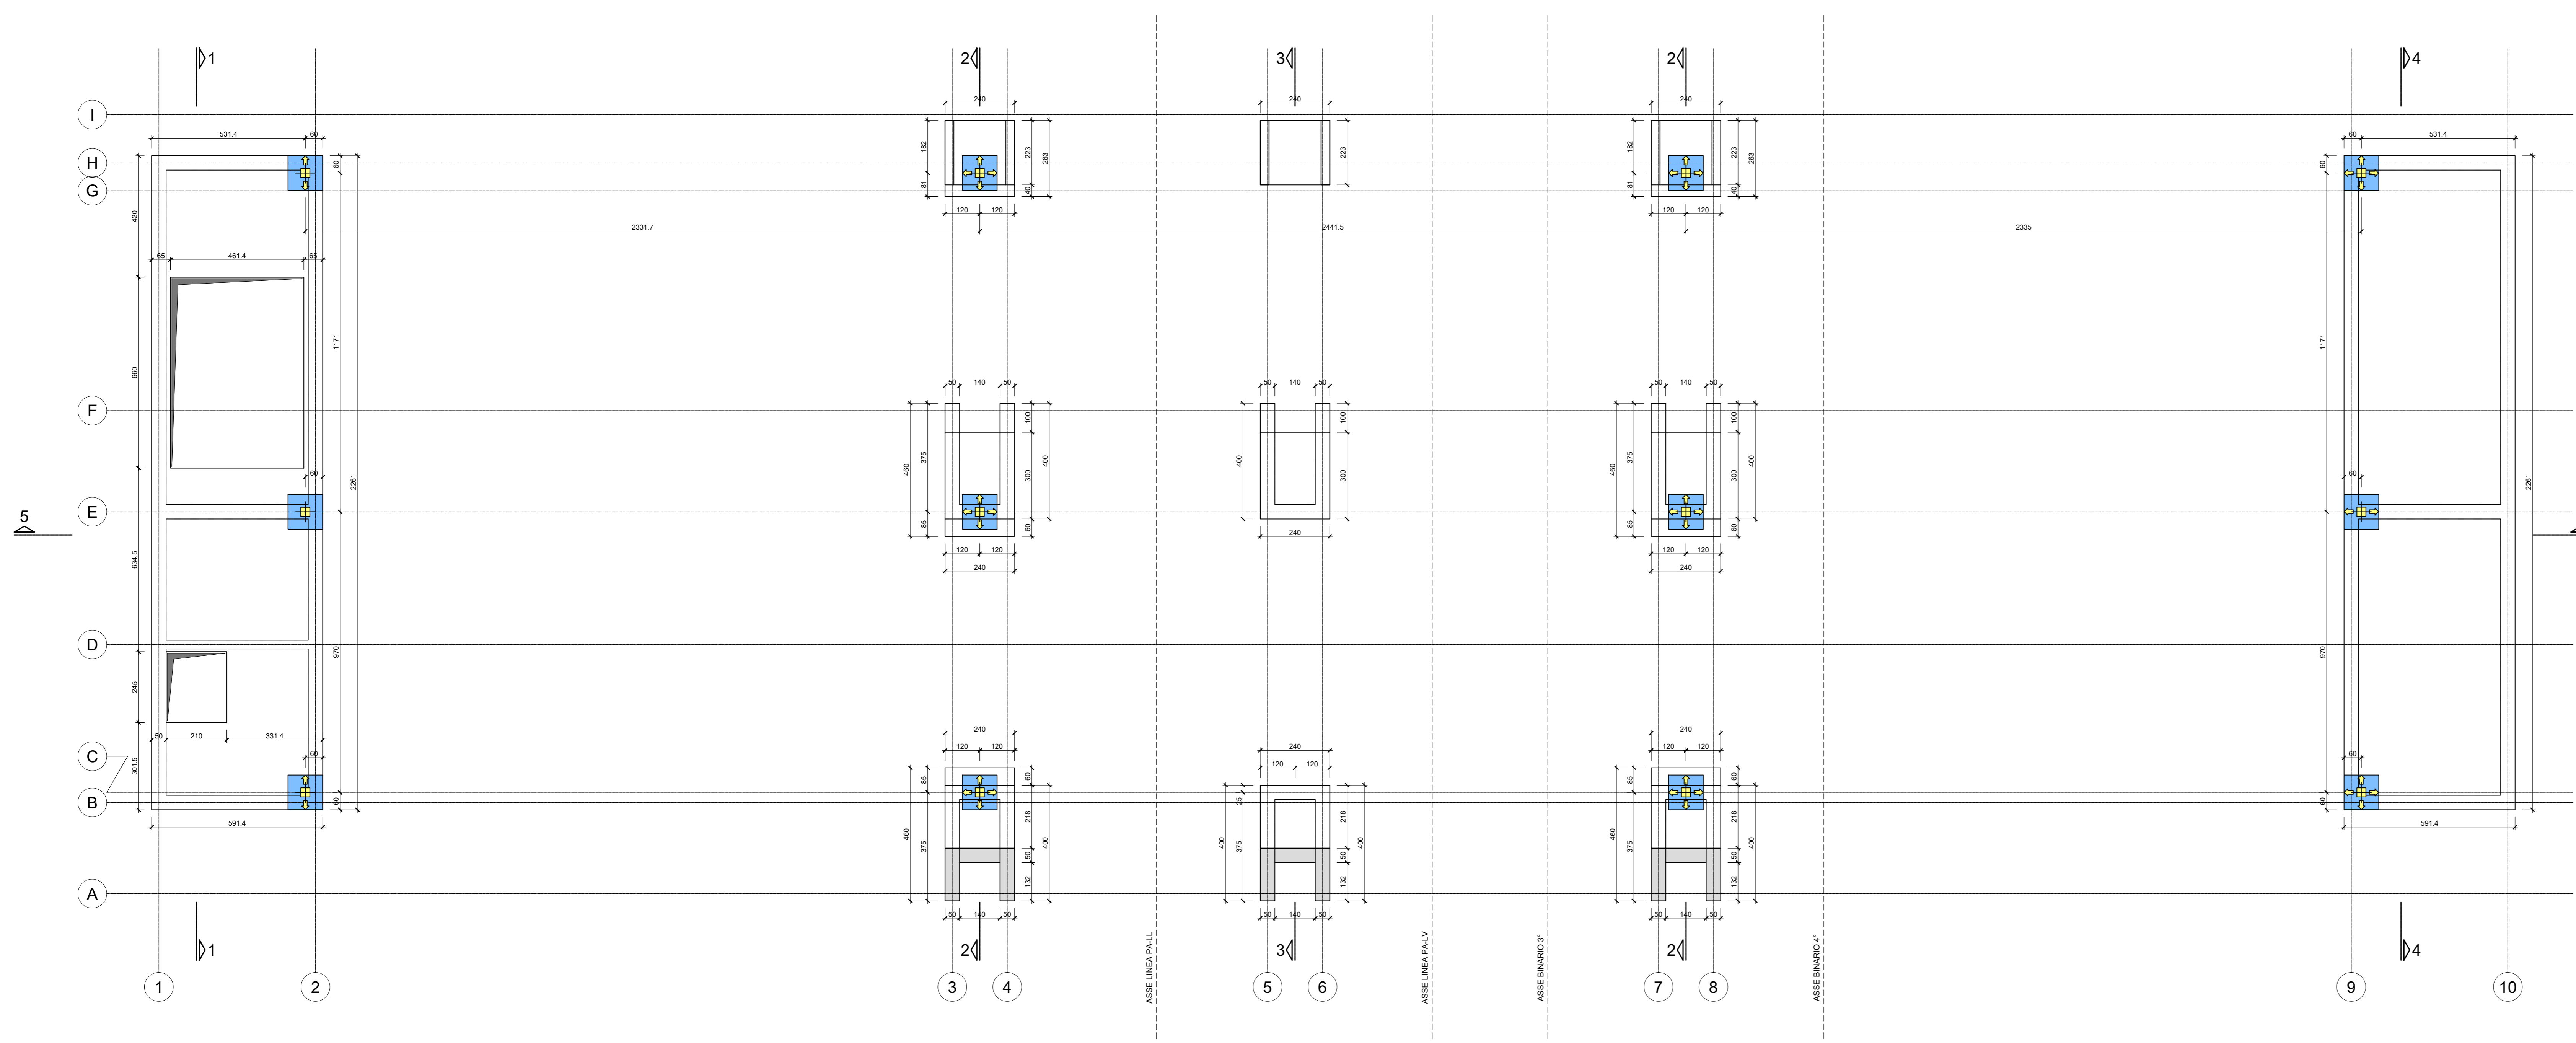

COMMITTENTE:



PROGETTAZIONE:



DIRETTRICE FERROVIARIA MESSINA - CATANIA - PALERMO
NUOVO COLLEGAMENTO PALERMO - CATANIA

U.O. INFRASTRUTTURE CENTRO

PROGETTO DEFINITIVO

TRATTA CALTANISSETTA XIRBI - NUOVA ENNA (LOTTO 4A)

STAZIONI E FERMATE
STAZIONE CALTANISSETTA XIRBI
Carpenteria Nuclei: Piante

SCALA:
1:100

COMMESSA LOTTO FASE ENTE TIPO DOC. OPERA/DISCIPLINA PROGR. REV.

RS3U 40 D 29 BA FV0100 002 C

Rev.	Descrizione	Redatto	Verificato	Data	Approvato	Data	Autorizzato Data
A	Emissione Esecutiva	Art. Mancini	F. Mancini	Gen-2020	A. Sanges	Gen-2020	F. Affini Apr-2020
B	Emissione Esecutiva	Art. Mancini	F. Mancini	Feb-2020	A. Sanges	Feb-2020	
C	Emissione Esecutiva	Art. Mancini	F. Mancini	Apr-2020	A. Sanges	Apr-2020	