



PIANTA IMPALCATO

Scala 1:100

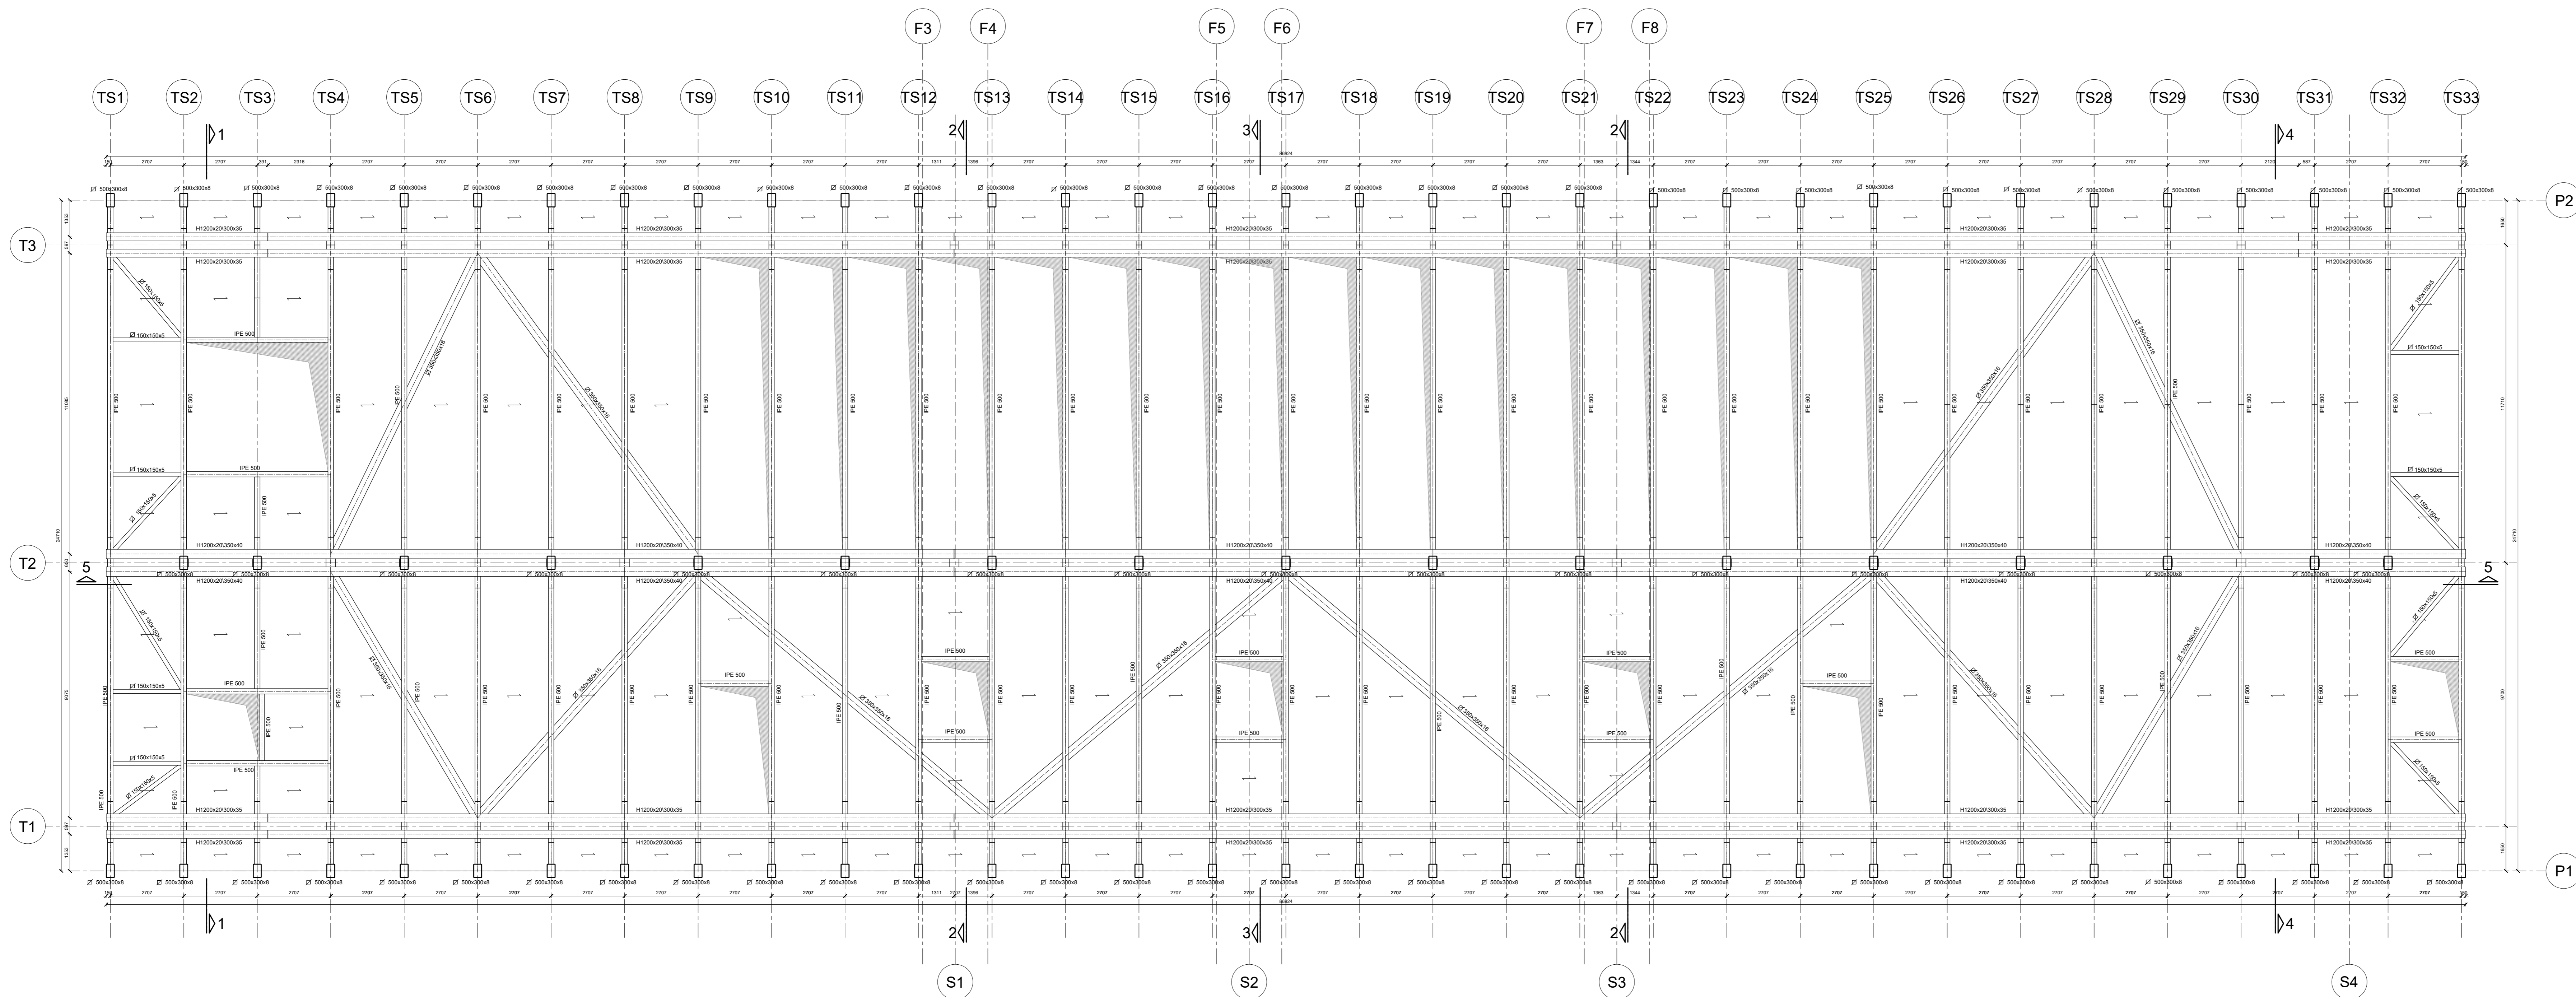


COLLEGAMENTO TRAVI INTERNE COLONNE E APPOGGI

Scala 1:10

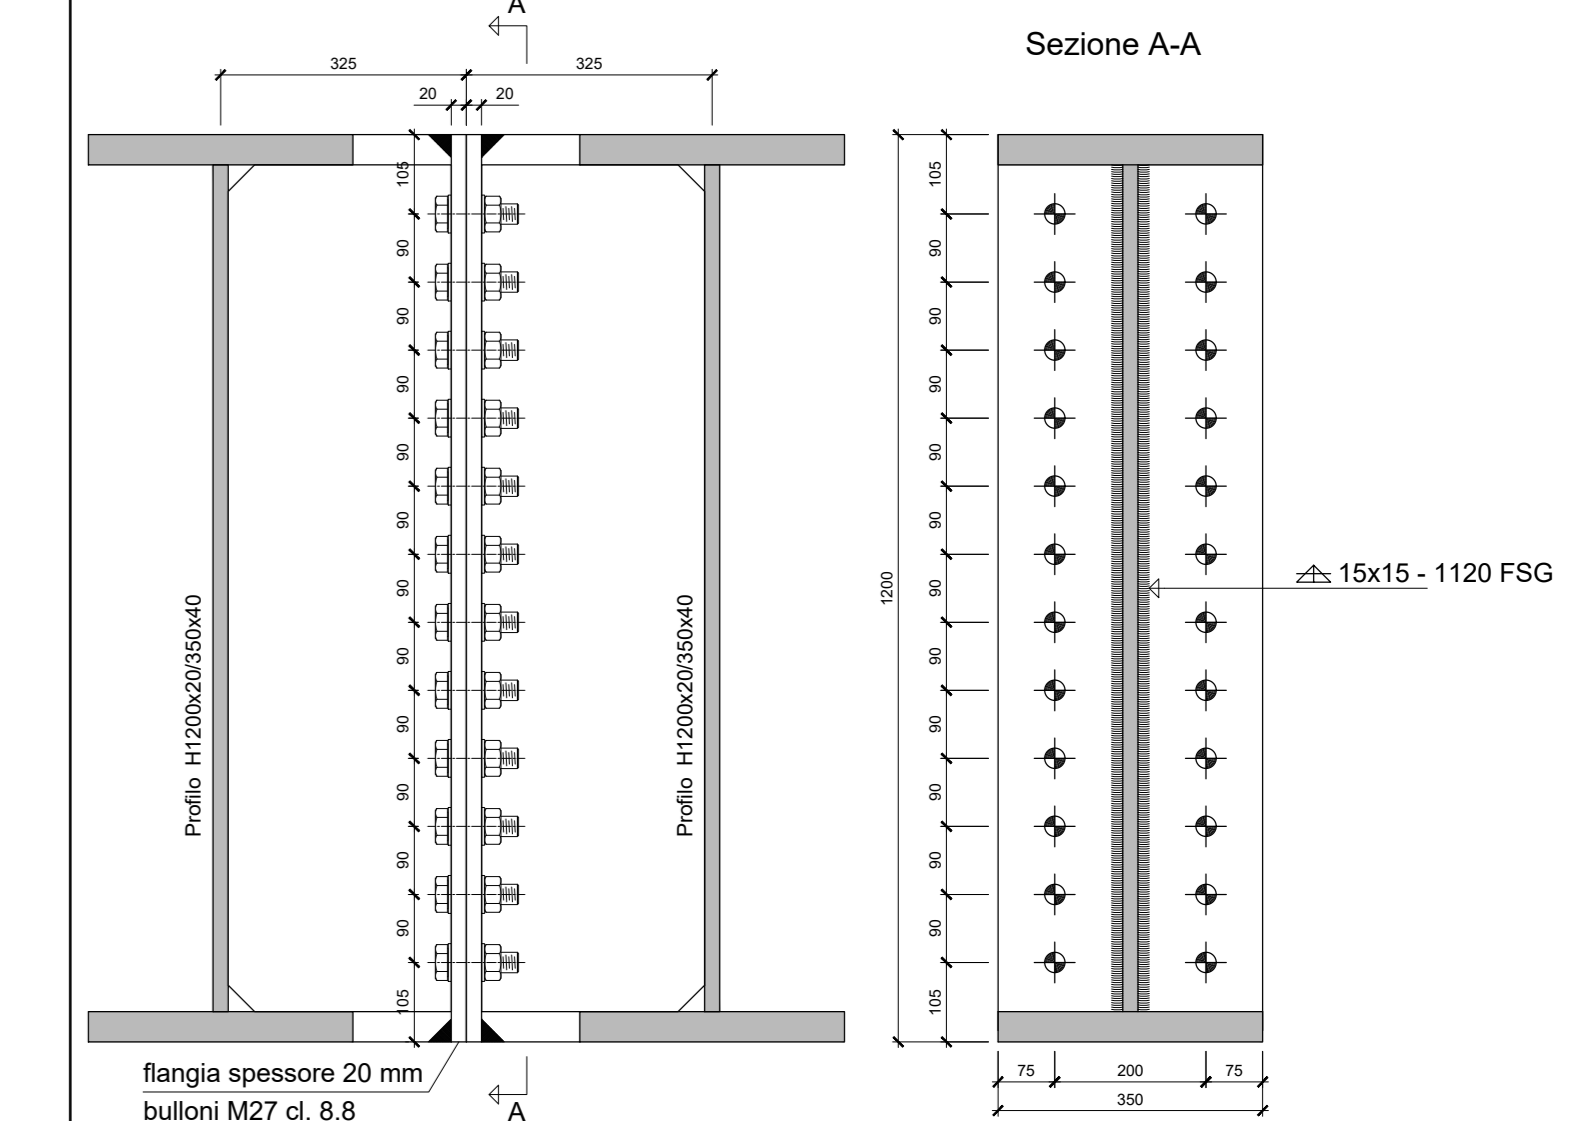


COLLEGAMENTO TRAVI INTERNE

Scala 1:10

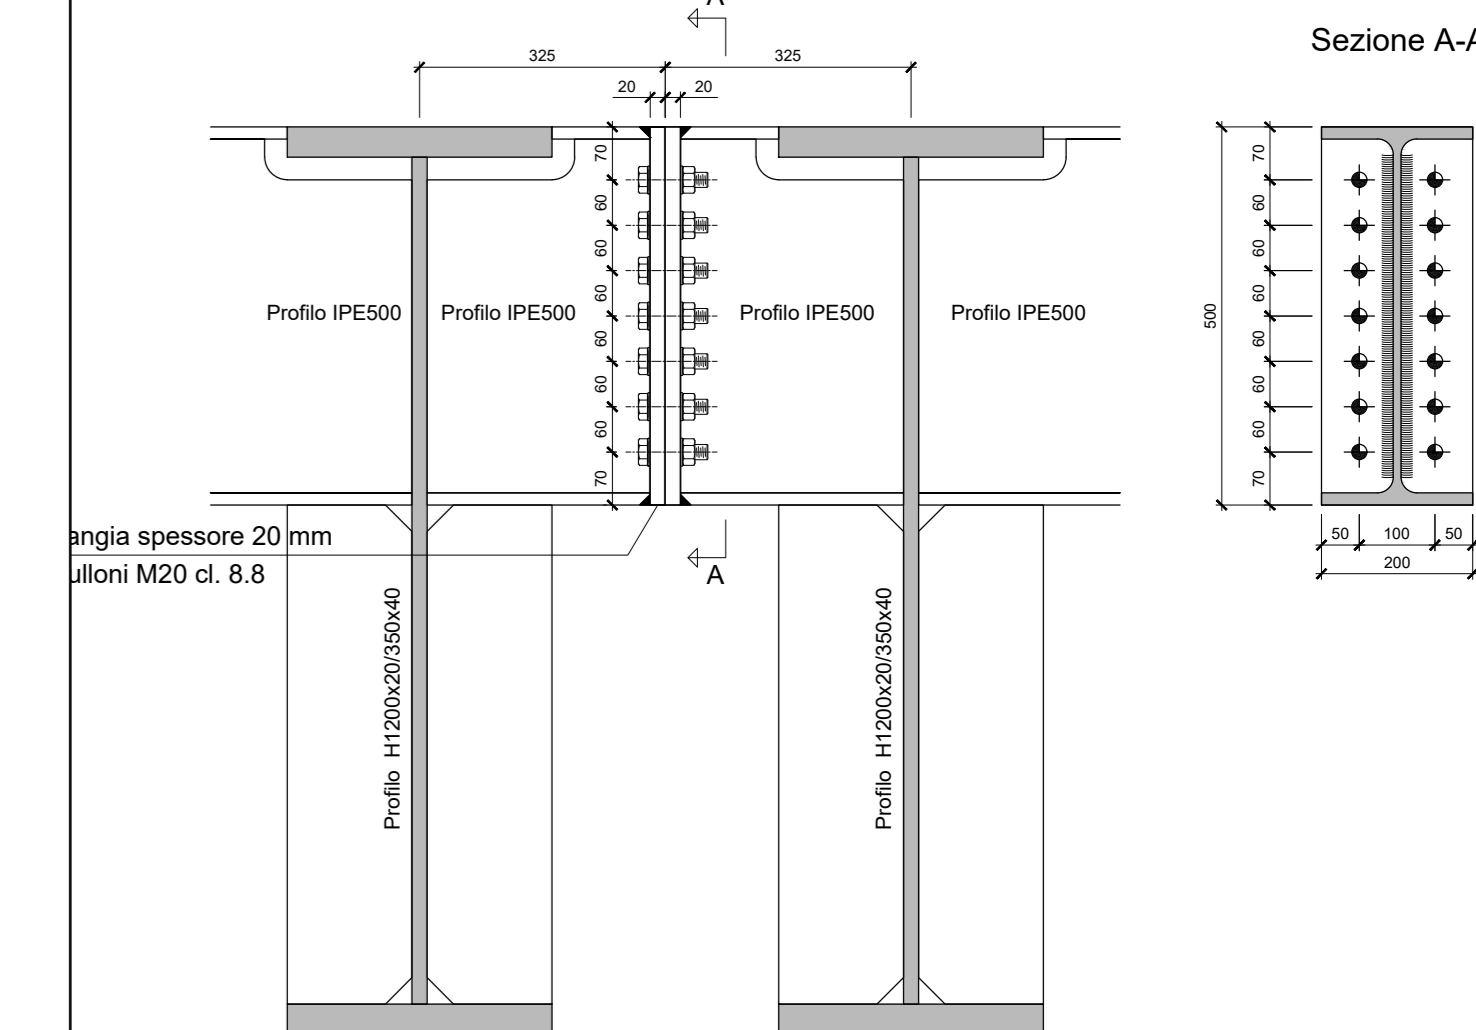


COLLEGAMENTO TRAVI ESTERNE APPOGGI

Scala 1:10

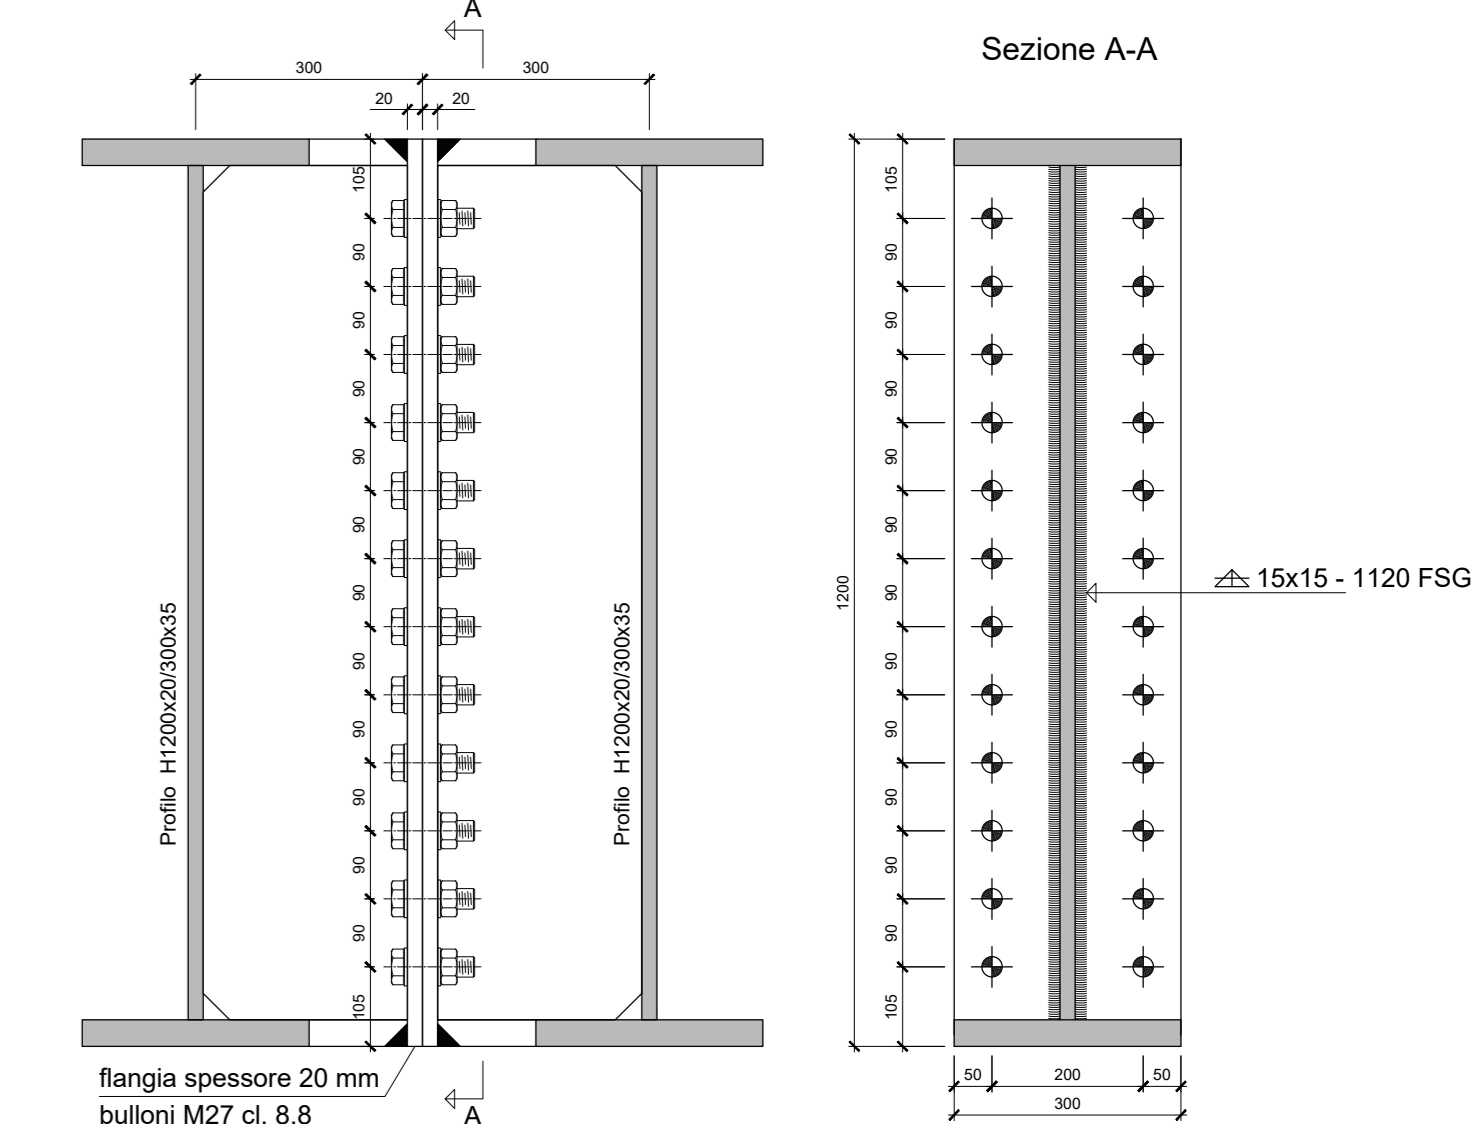

PIANTA COPERTURA

Scala 1:100

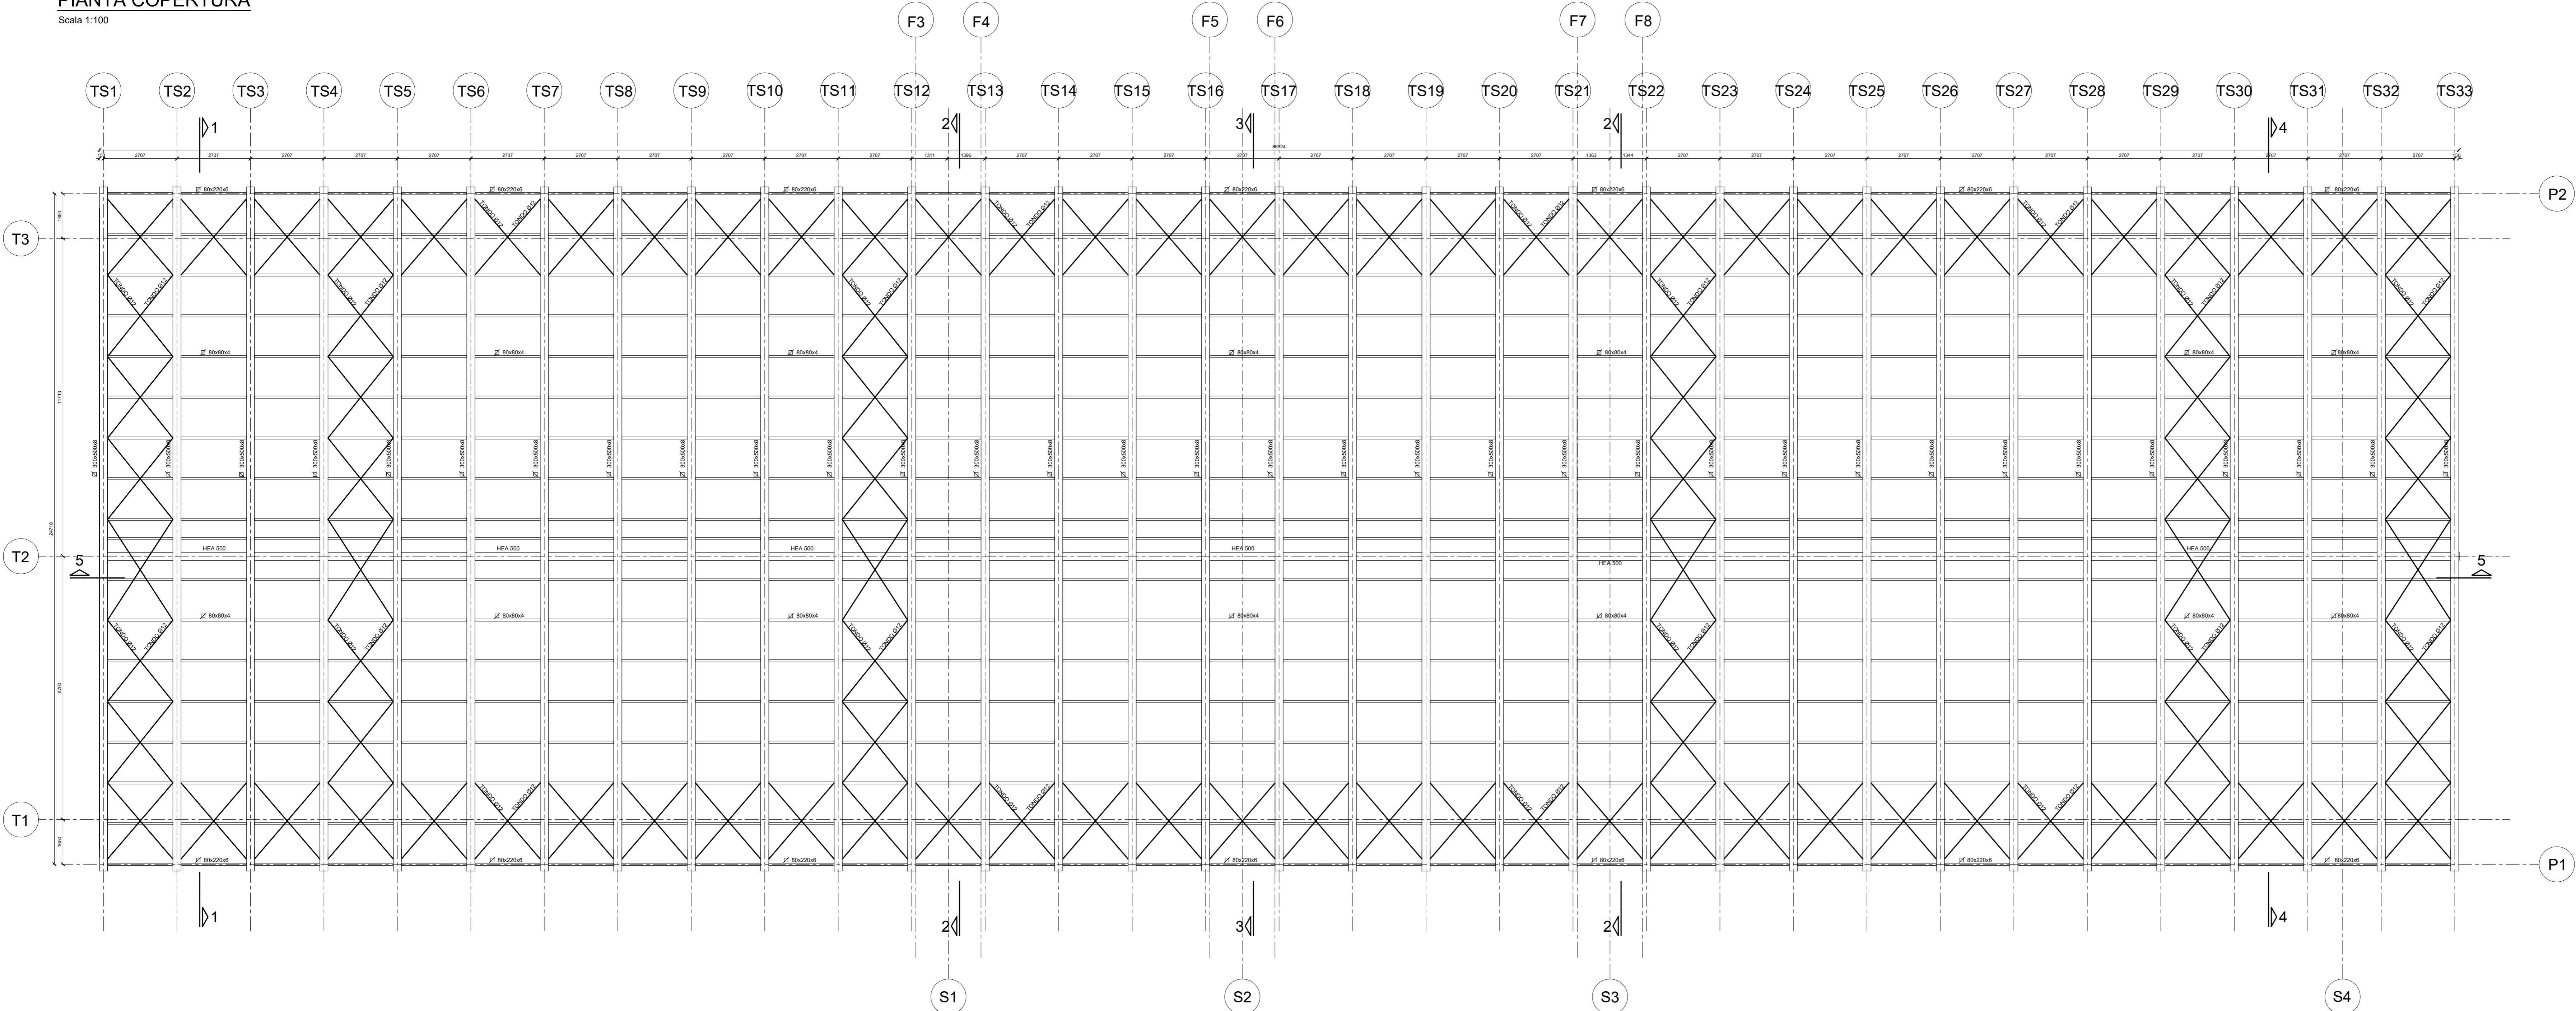

COMMITTENTE:



PROGETTAZIONE:



DIRETTRICE FERROVIARIA MESSINA - CATANIA - PALERMO  
NUOVO COLLEGAMENTO PALERMO - CATANIA

U.O. INFRASTRUTTURE CENTRO

PROGETTO DEFINITIVO

TRATTA CALTANISSETTA XIRBI - NUOVA ENNA (LOTTO 4A)

STAZIONI E FERMATE  
STAZIONE CALTANISSETTA XIRBI  
Carpenteria: Pianta impalcato, copertura e dettagli collegamenti tipici

SCALA:

varie

COMMESSA LOTTO FASE ENTE TIPO DOC. OPERA/DISCIPLINA Progr. REV.

RS3U 40 D 29 BZ FV0100 001 C

Rev.	Descrizione	Redatto	Data	Verificato	Data	Approvato	Data	Autorezzato Data
A	Emissione Esecutiva	AT	Gen-2020	F	Gen-2020	F	Gen-2020	F
B	Emissione Esecutiva	AT	Feb-2020	F	Feb-2020	F	Feb-2020	F
C	Emissione Esecutiva	AT	Apr-2020	F	Apr-2020	F	Apr-2020	F