




PIANTA RAMPA CICLO-PEDONALE SUD
Scala 1:200

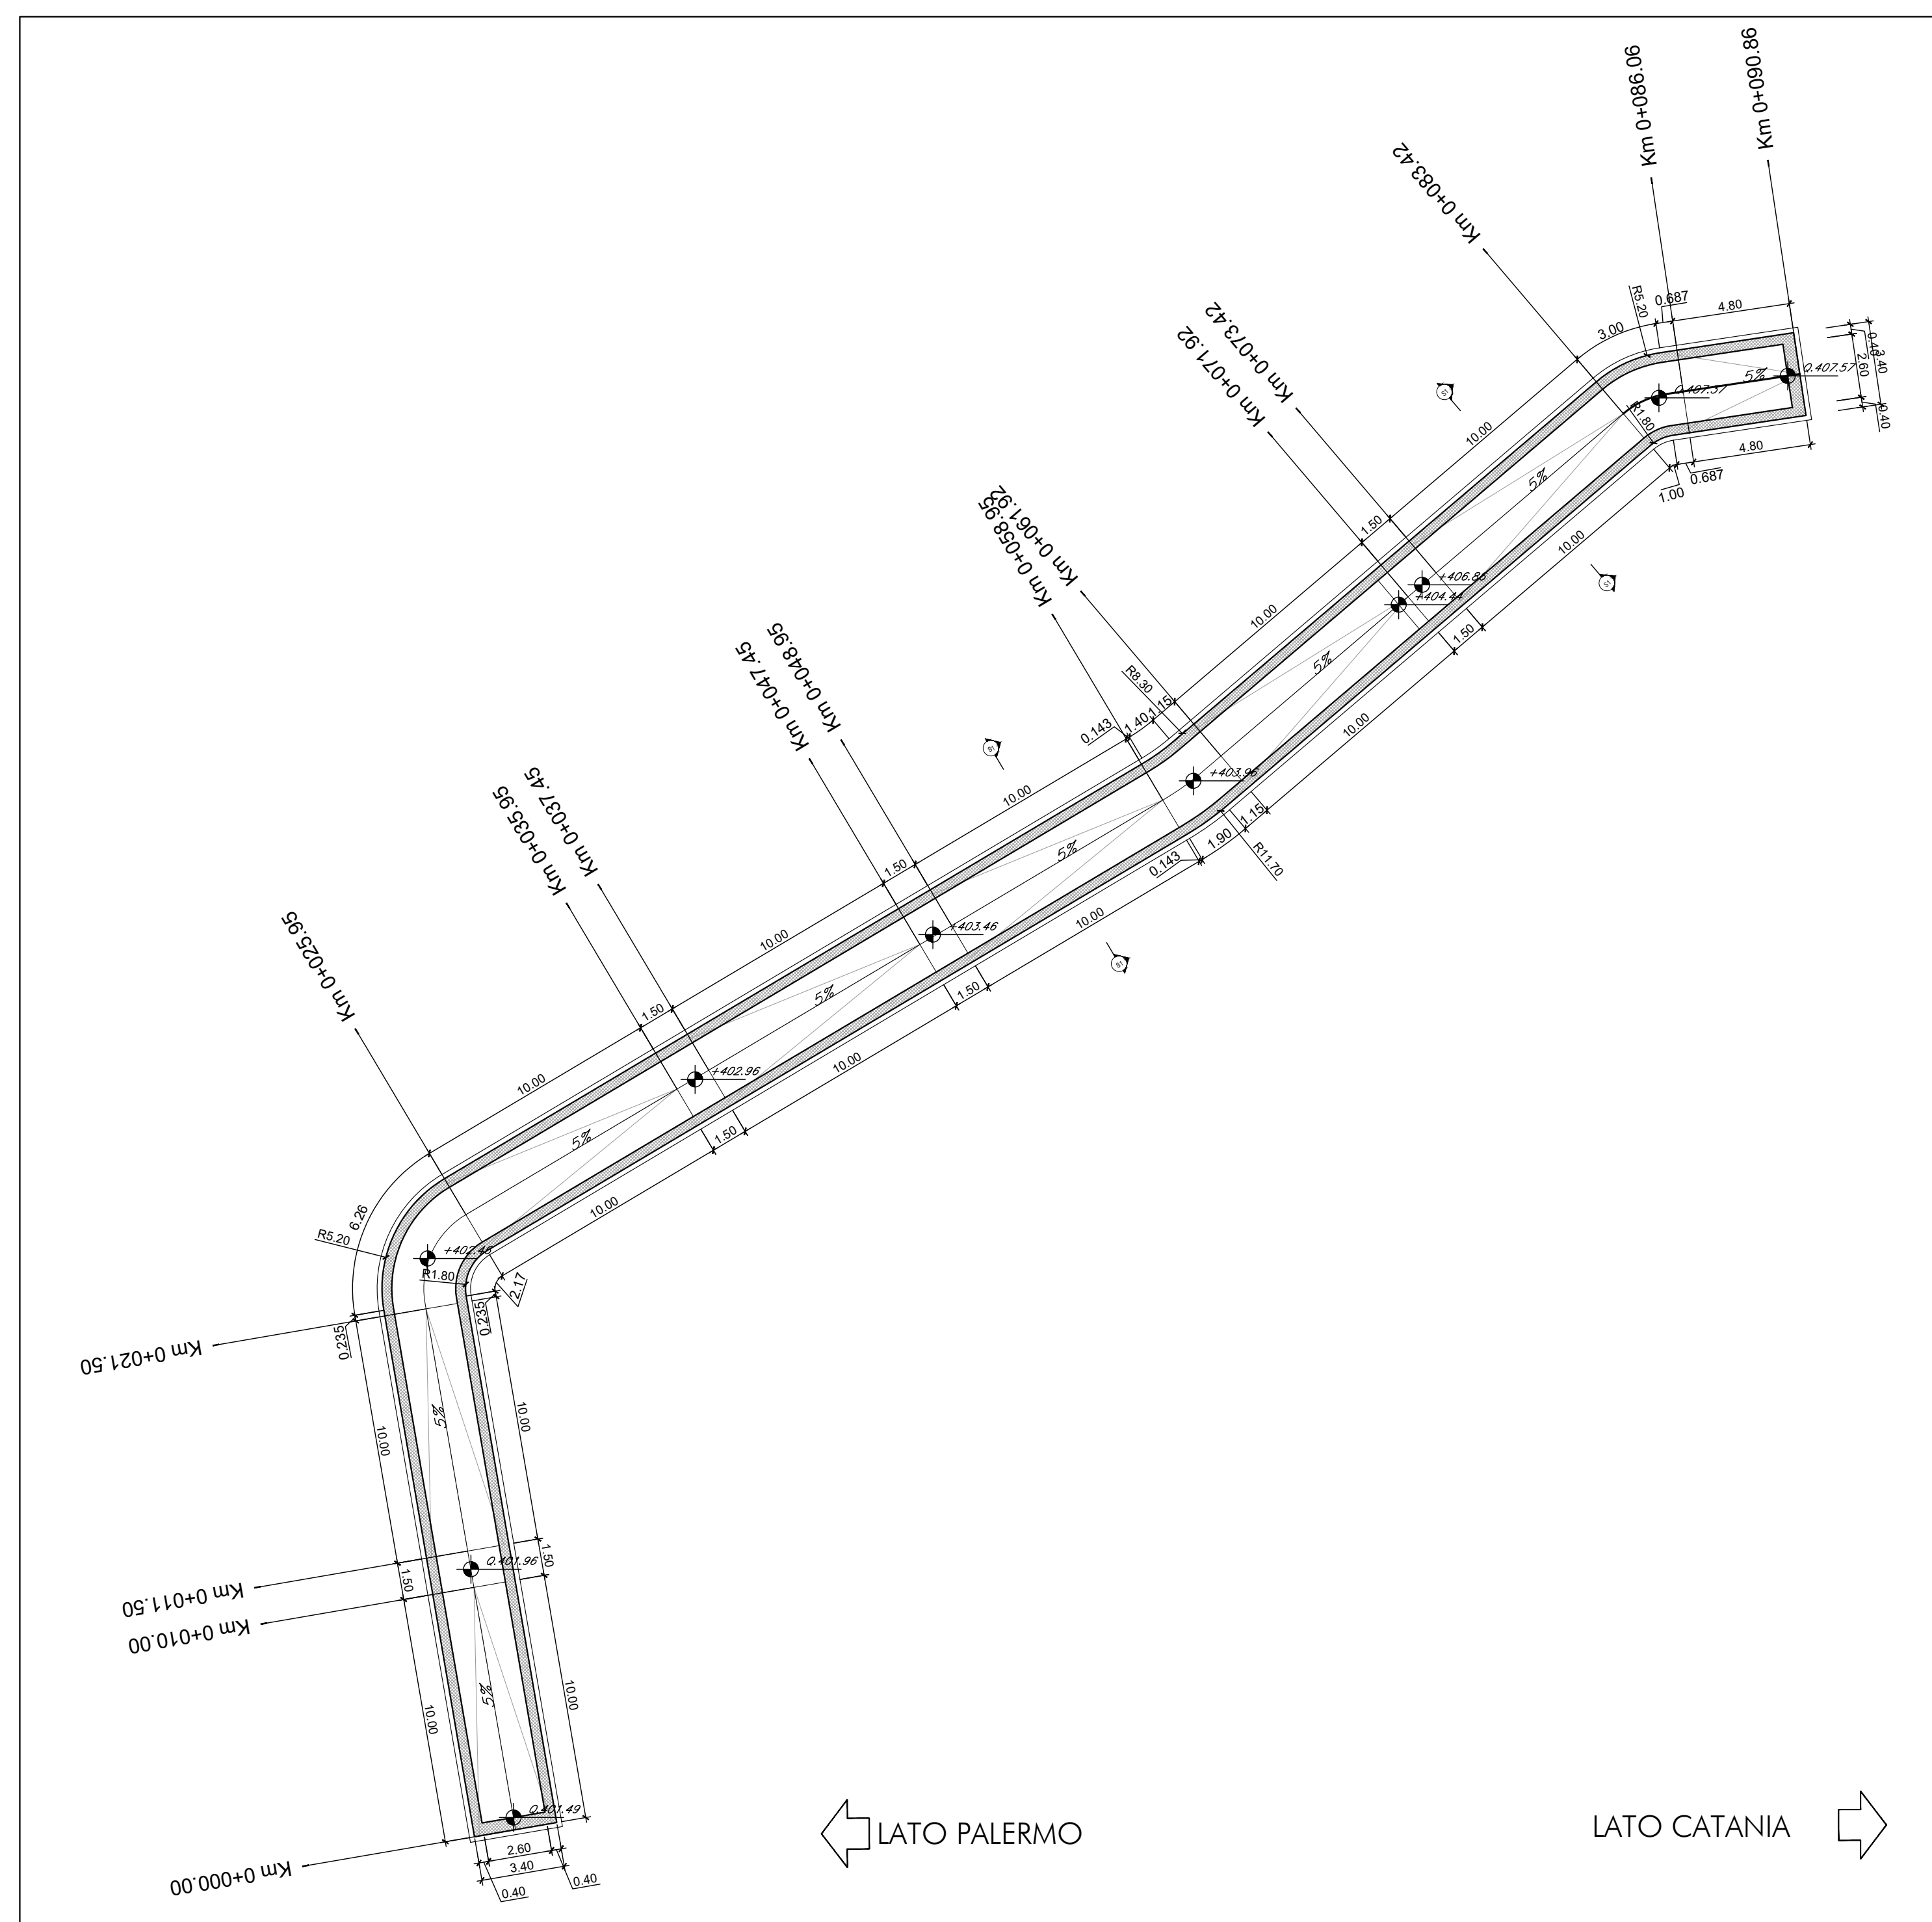


PIANTA FONDAZIONE RAMPA CICLO-PEDONALE SUD
Scala 1:200

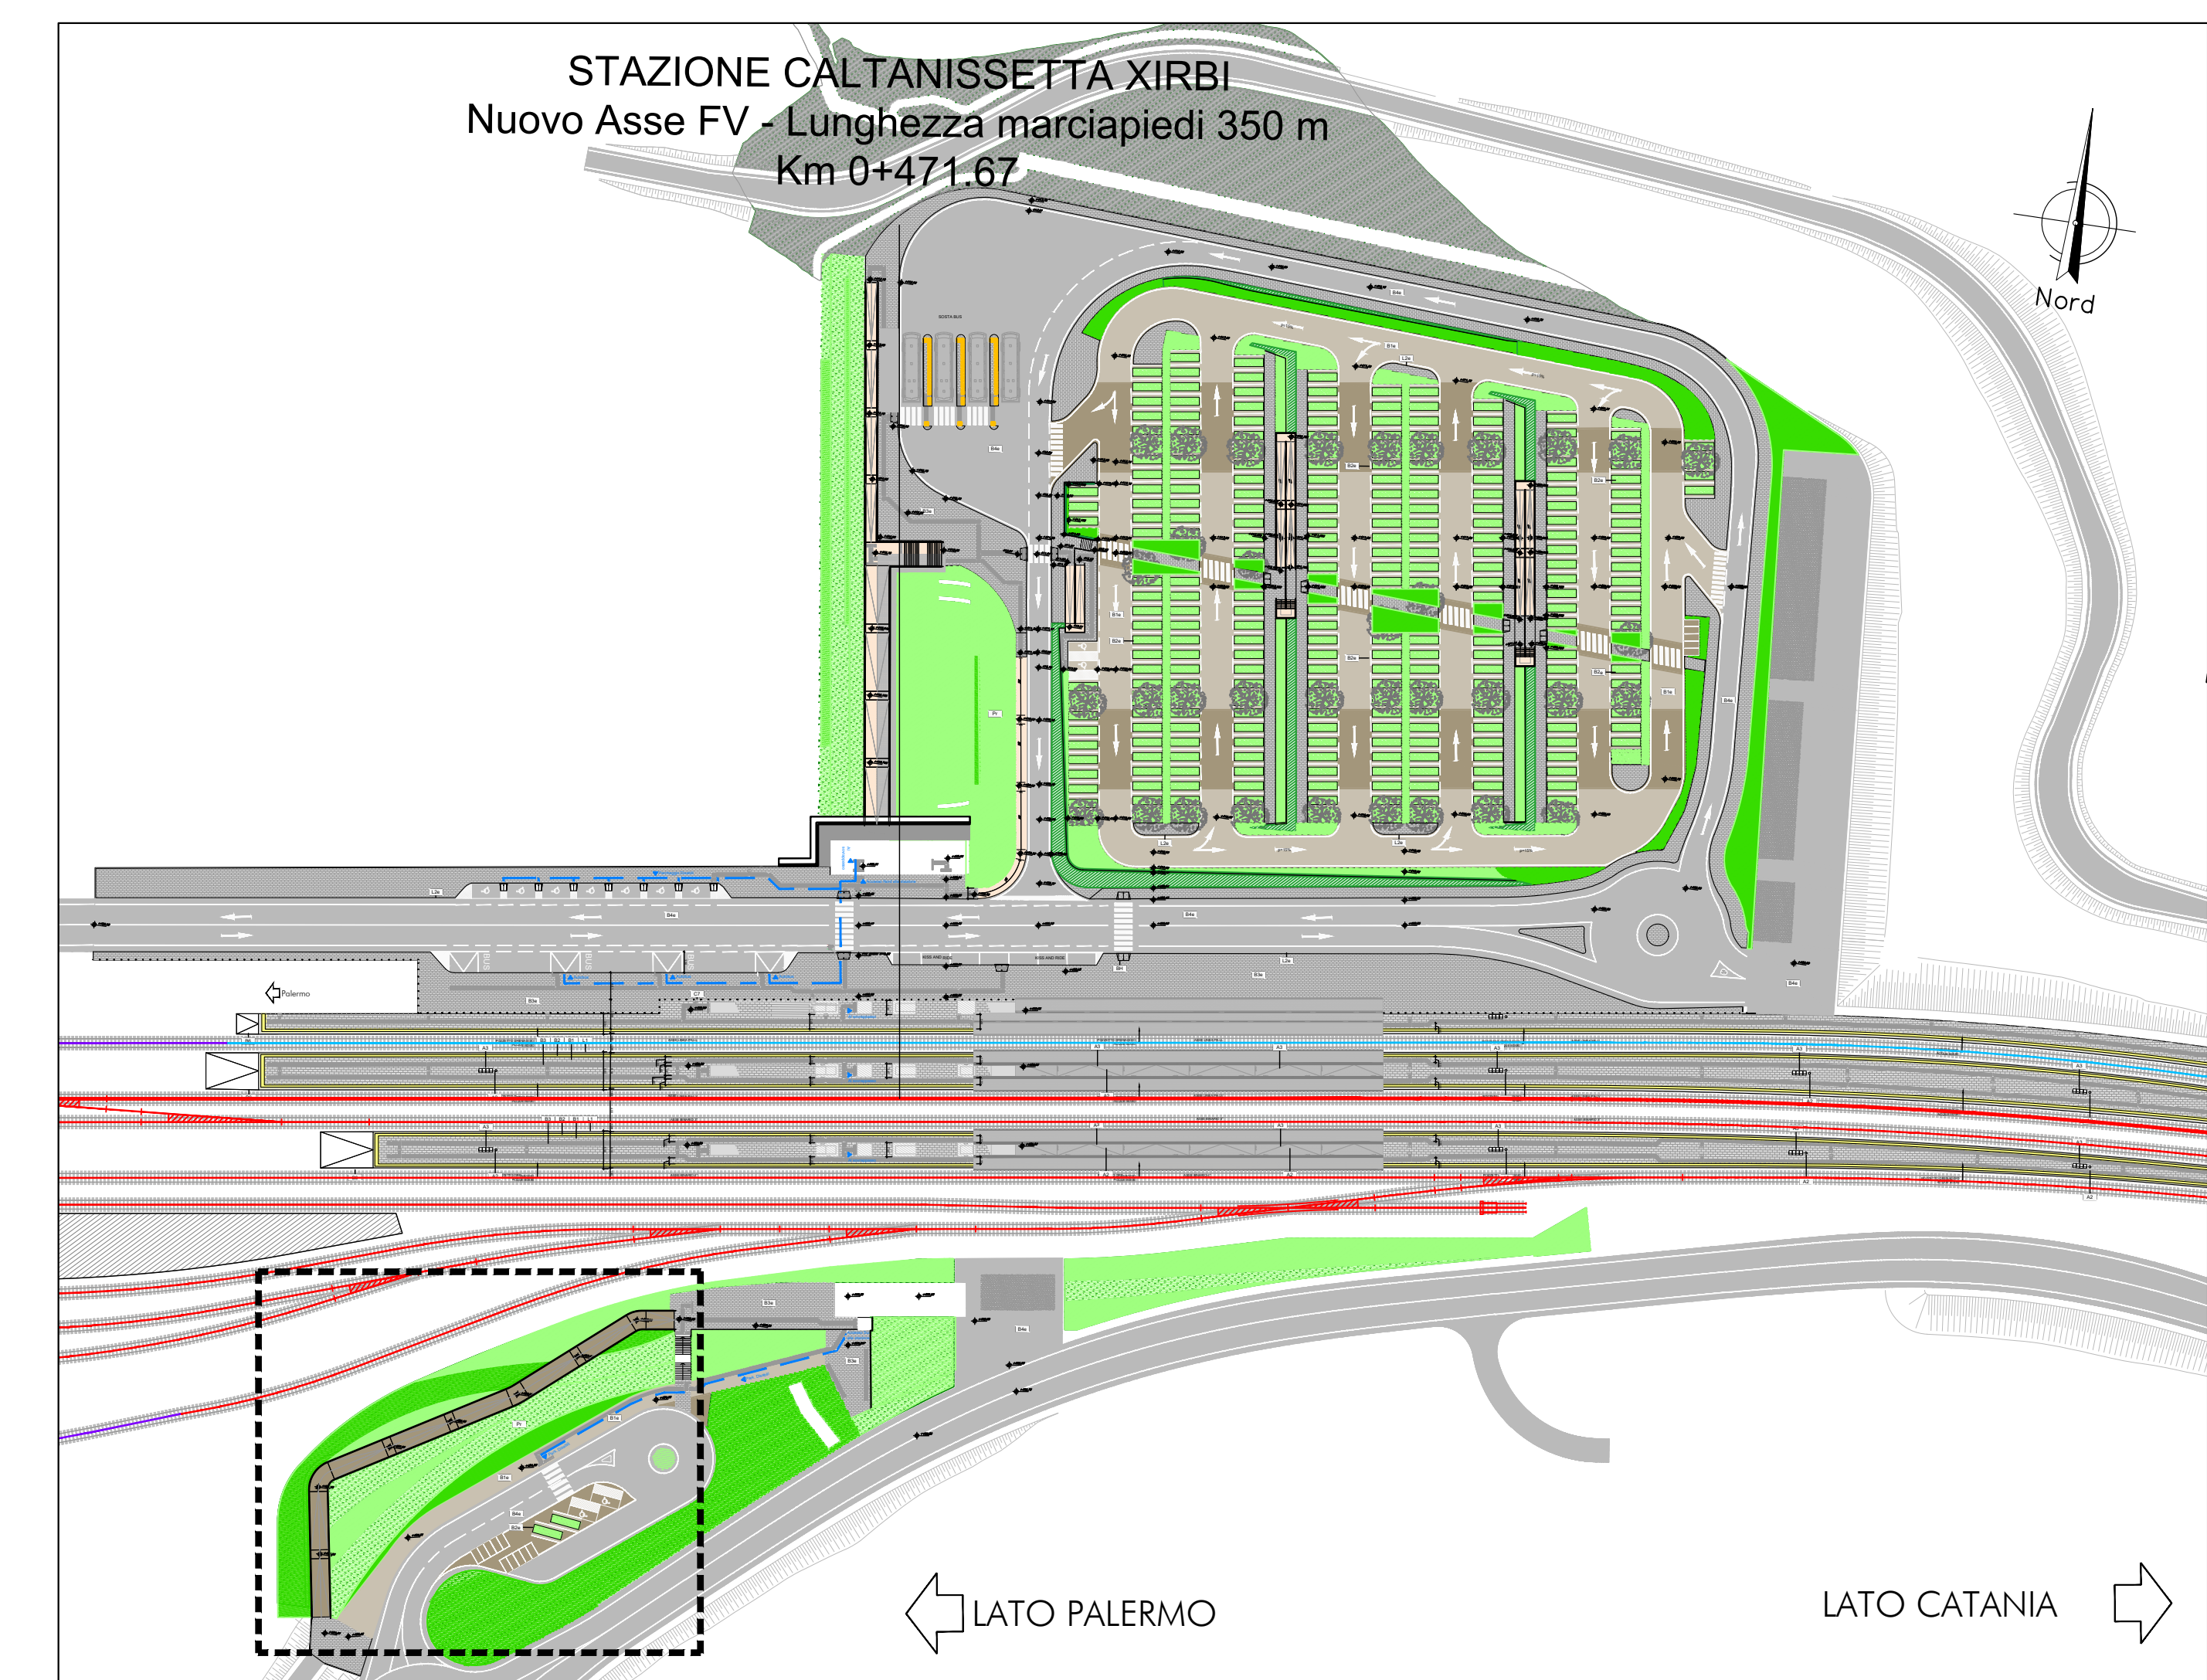


PLANIMETRIA PARCHEGGIO 1:1000

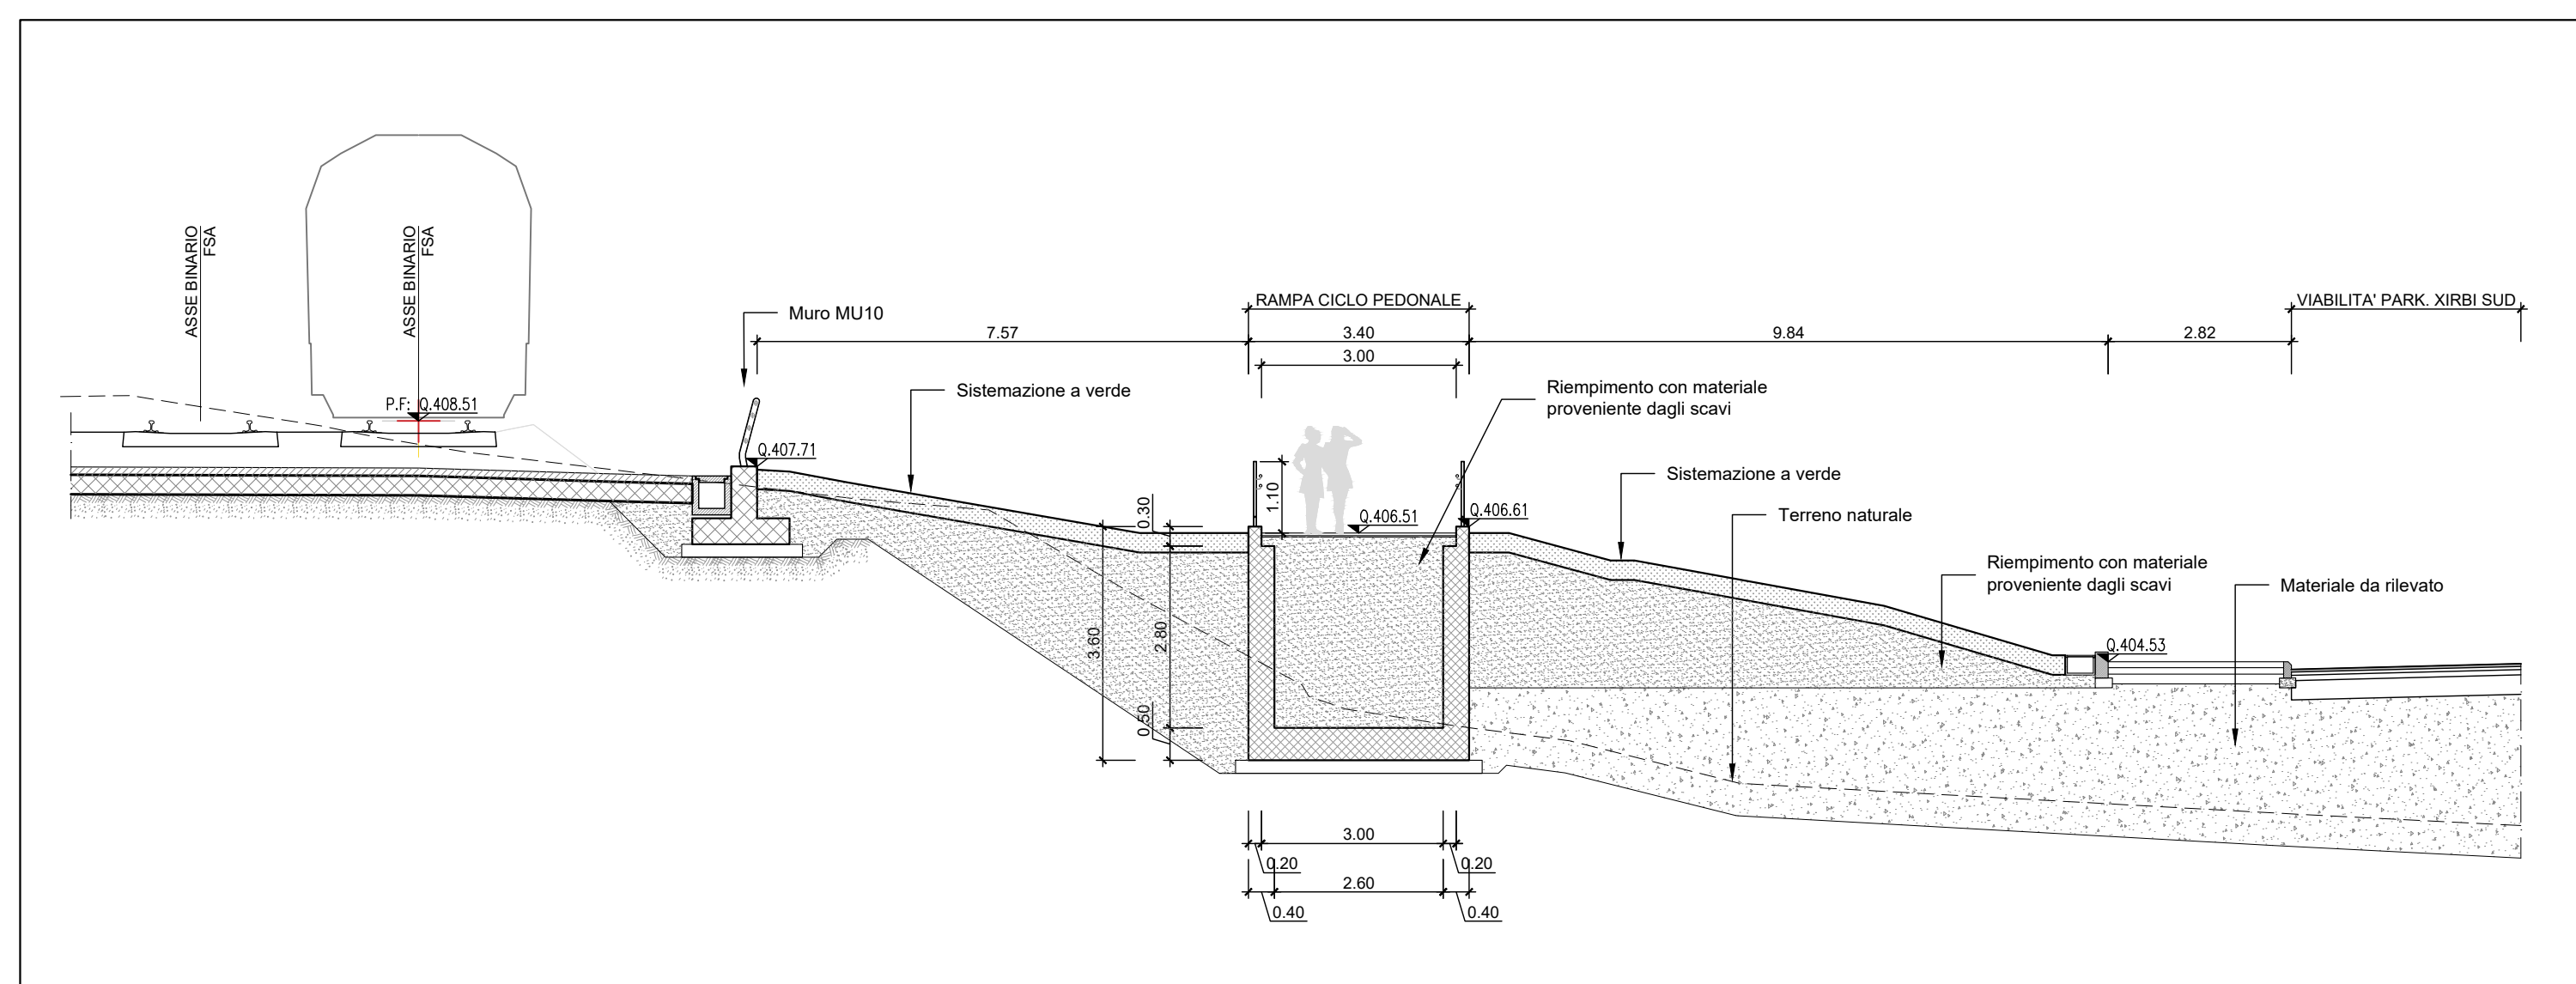

SEZIONE CARPENTERIE S1
Scala 1:100

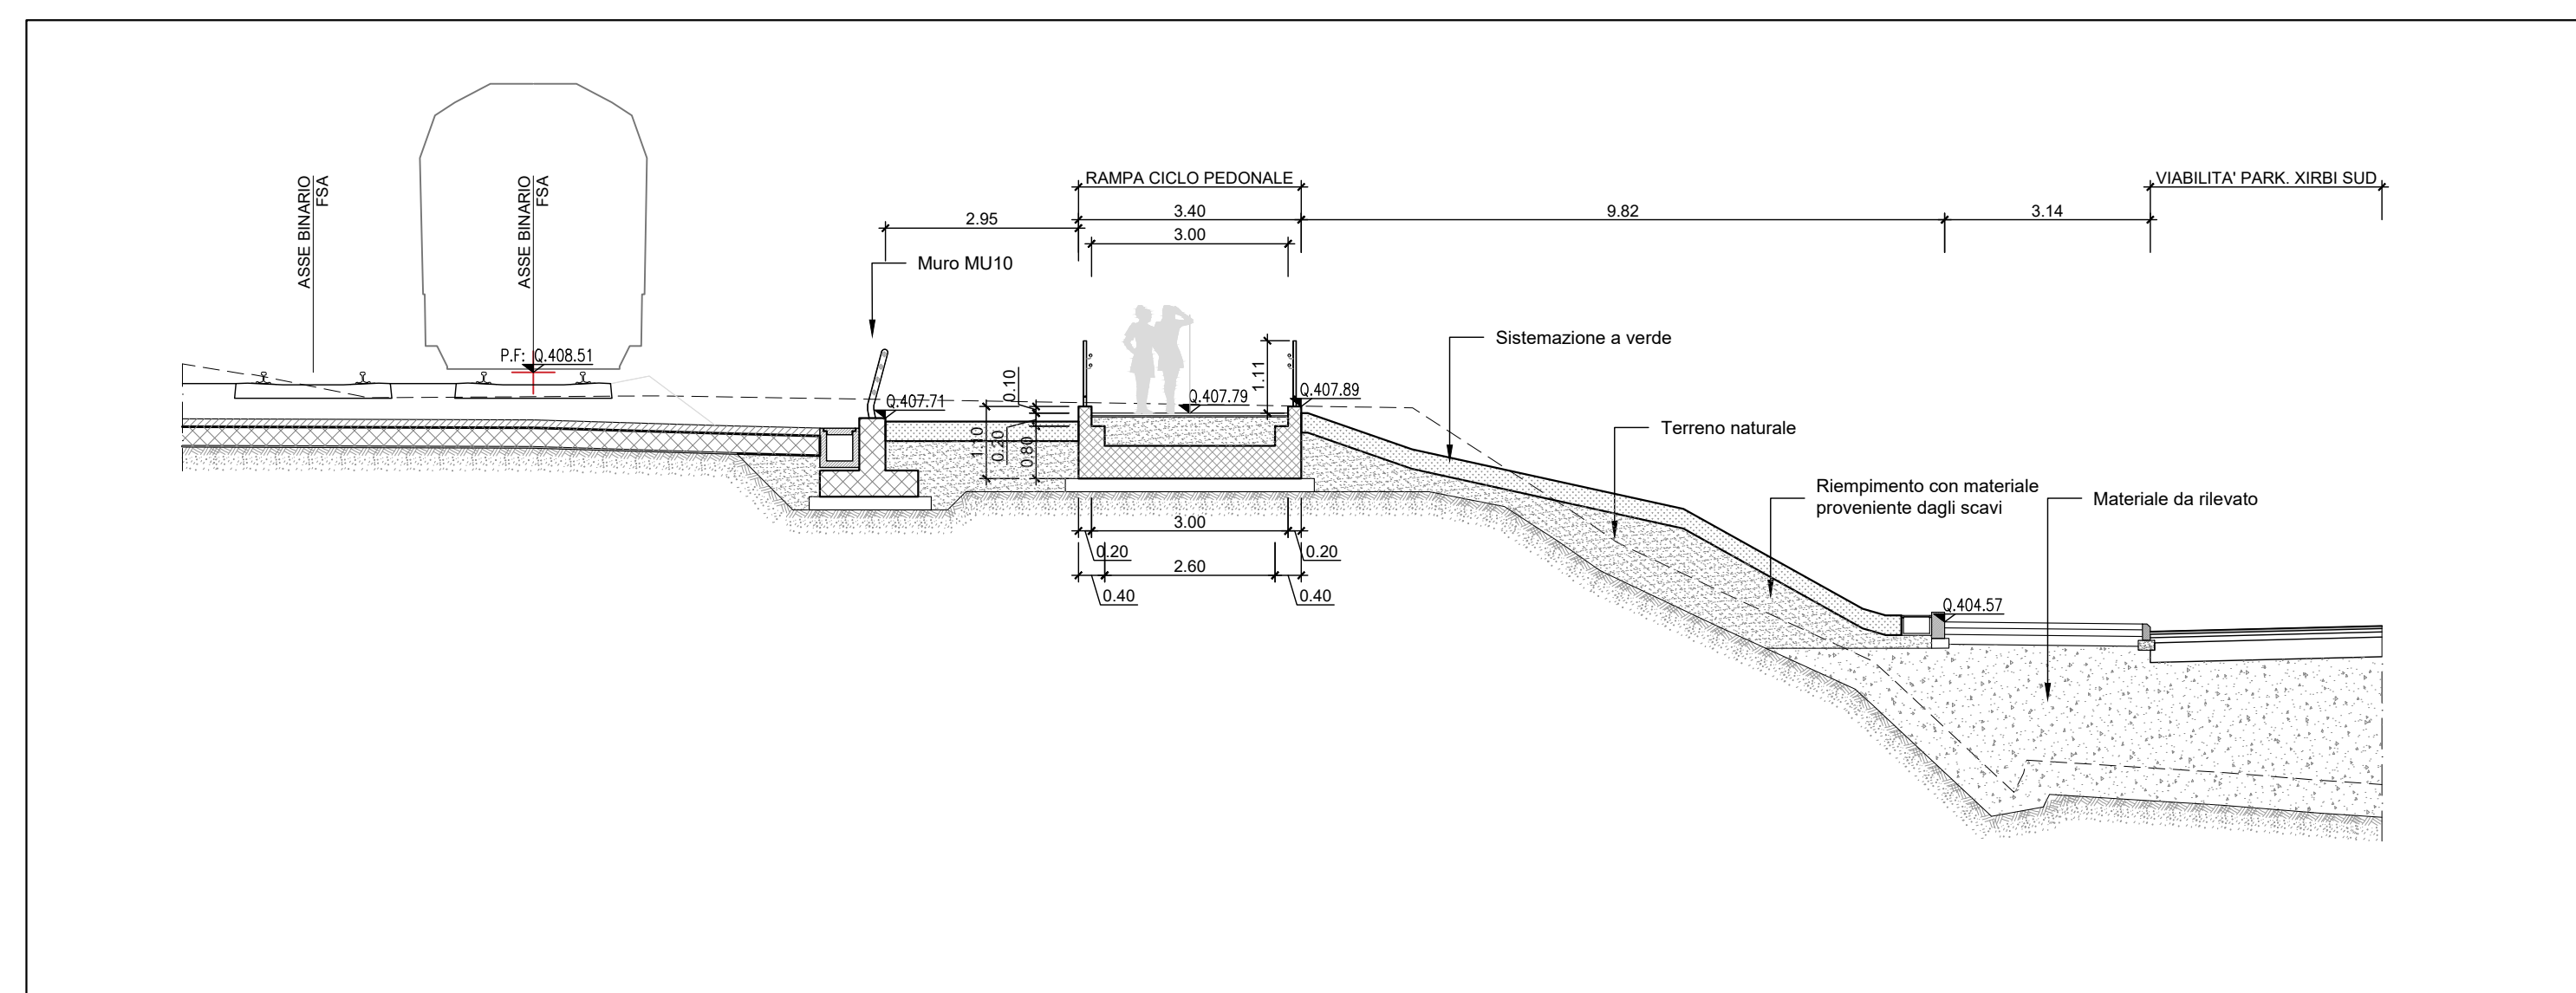

SEZIONE CARPENTERIE S2
Scala 1:100

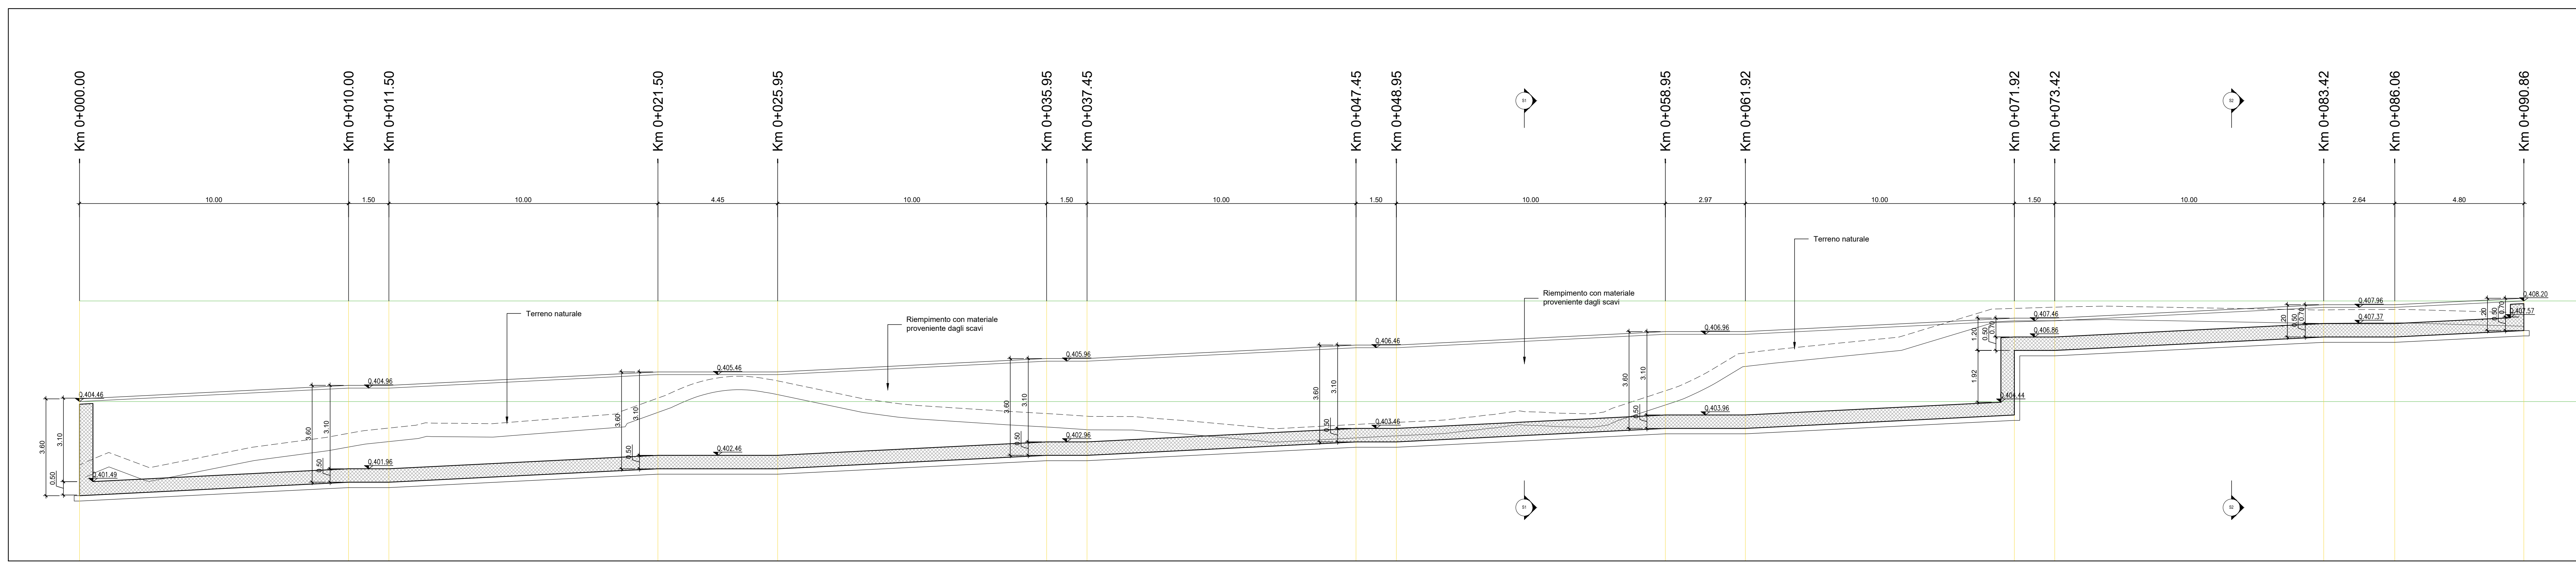

SEZIONE LONGITUDINALE RAMPA CICLO-PEDONALE SUD
Scala 1:100

NOTA:
Per le caratteristiche dei materiali si rimanda all'elaborato progettuale: *Tabella materiali opere civili* - RS3U 4.0.D.29.TT.OC.00.0.0.01
Per le incidenze di armatura delle opere si rimanda all'elaborato: *Tabella incidenze armature opere civili* - RS3U 4.0.D.29.TT.OC.00.0.0.002

COMMITTENTE:
RFI
RFI - ROTA FERROVIARIA ITALIANA
GRUPPO FERROVIE DELLO STATO ITALIANE

PROGETTAZIONE:
ITALFERR
GRUPPO IRI

DIRETTRICE FERROVIARIA MESSINA - CATANIA - PALERMO
NUOVO COLLEGAMENTO PALERMO - CATANIA

U.O. INFRASTRUTTURE CENTRO
PROGETTO DEFINITIVO
TRATTA CALTANISSETTA XIRBI - NUOVA ENNA (LOTTO 4A)

STAZIONI E FERMATE
STAZIONE CALTANISSETTA XIRBI
Rampa ciclopedonale sud: Carpenteria piante e sezioni

SCALA: varie

Rev.	Descrizione	Redatto	Data	Verificato	Data	Approvato	Data	Autorizzato Data
A	Emissione Esecutiva	[Signature]	Apr-2020	[Signature]	Apr-2020	[Signature]	Apr-2020	Apr-2020

File: RS3U.4.0.D.29.BZ.FV.01.0.0.002.A (n. Elab.: 29_697_1)