



SEZIONE LONGITUDINALE SCALA

Scala 1:50

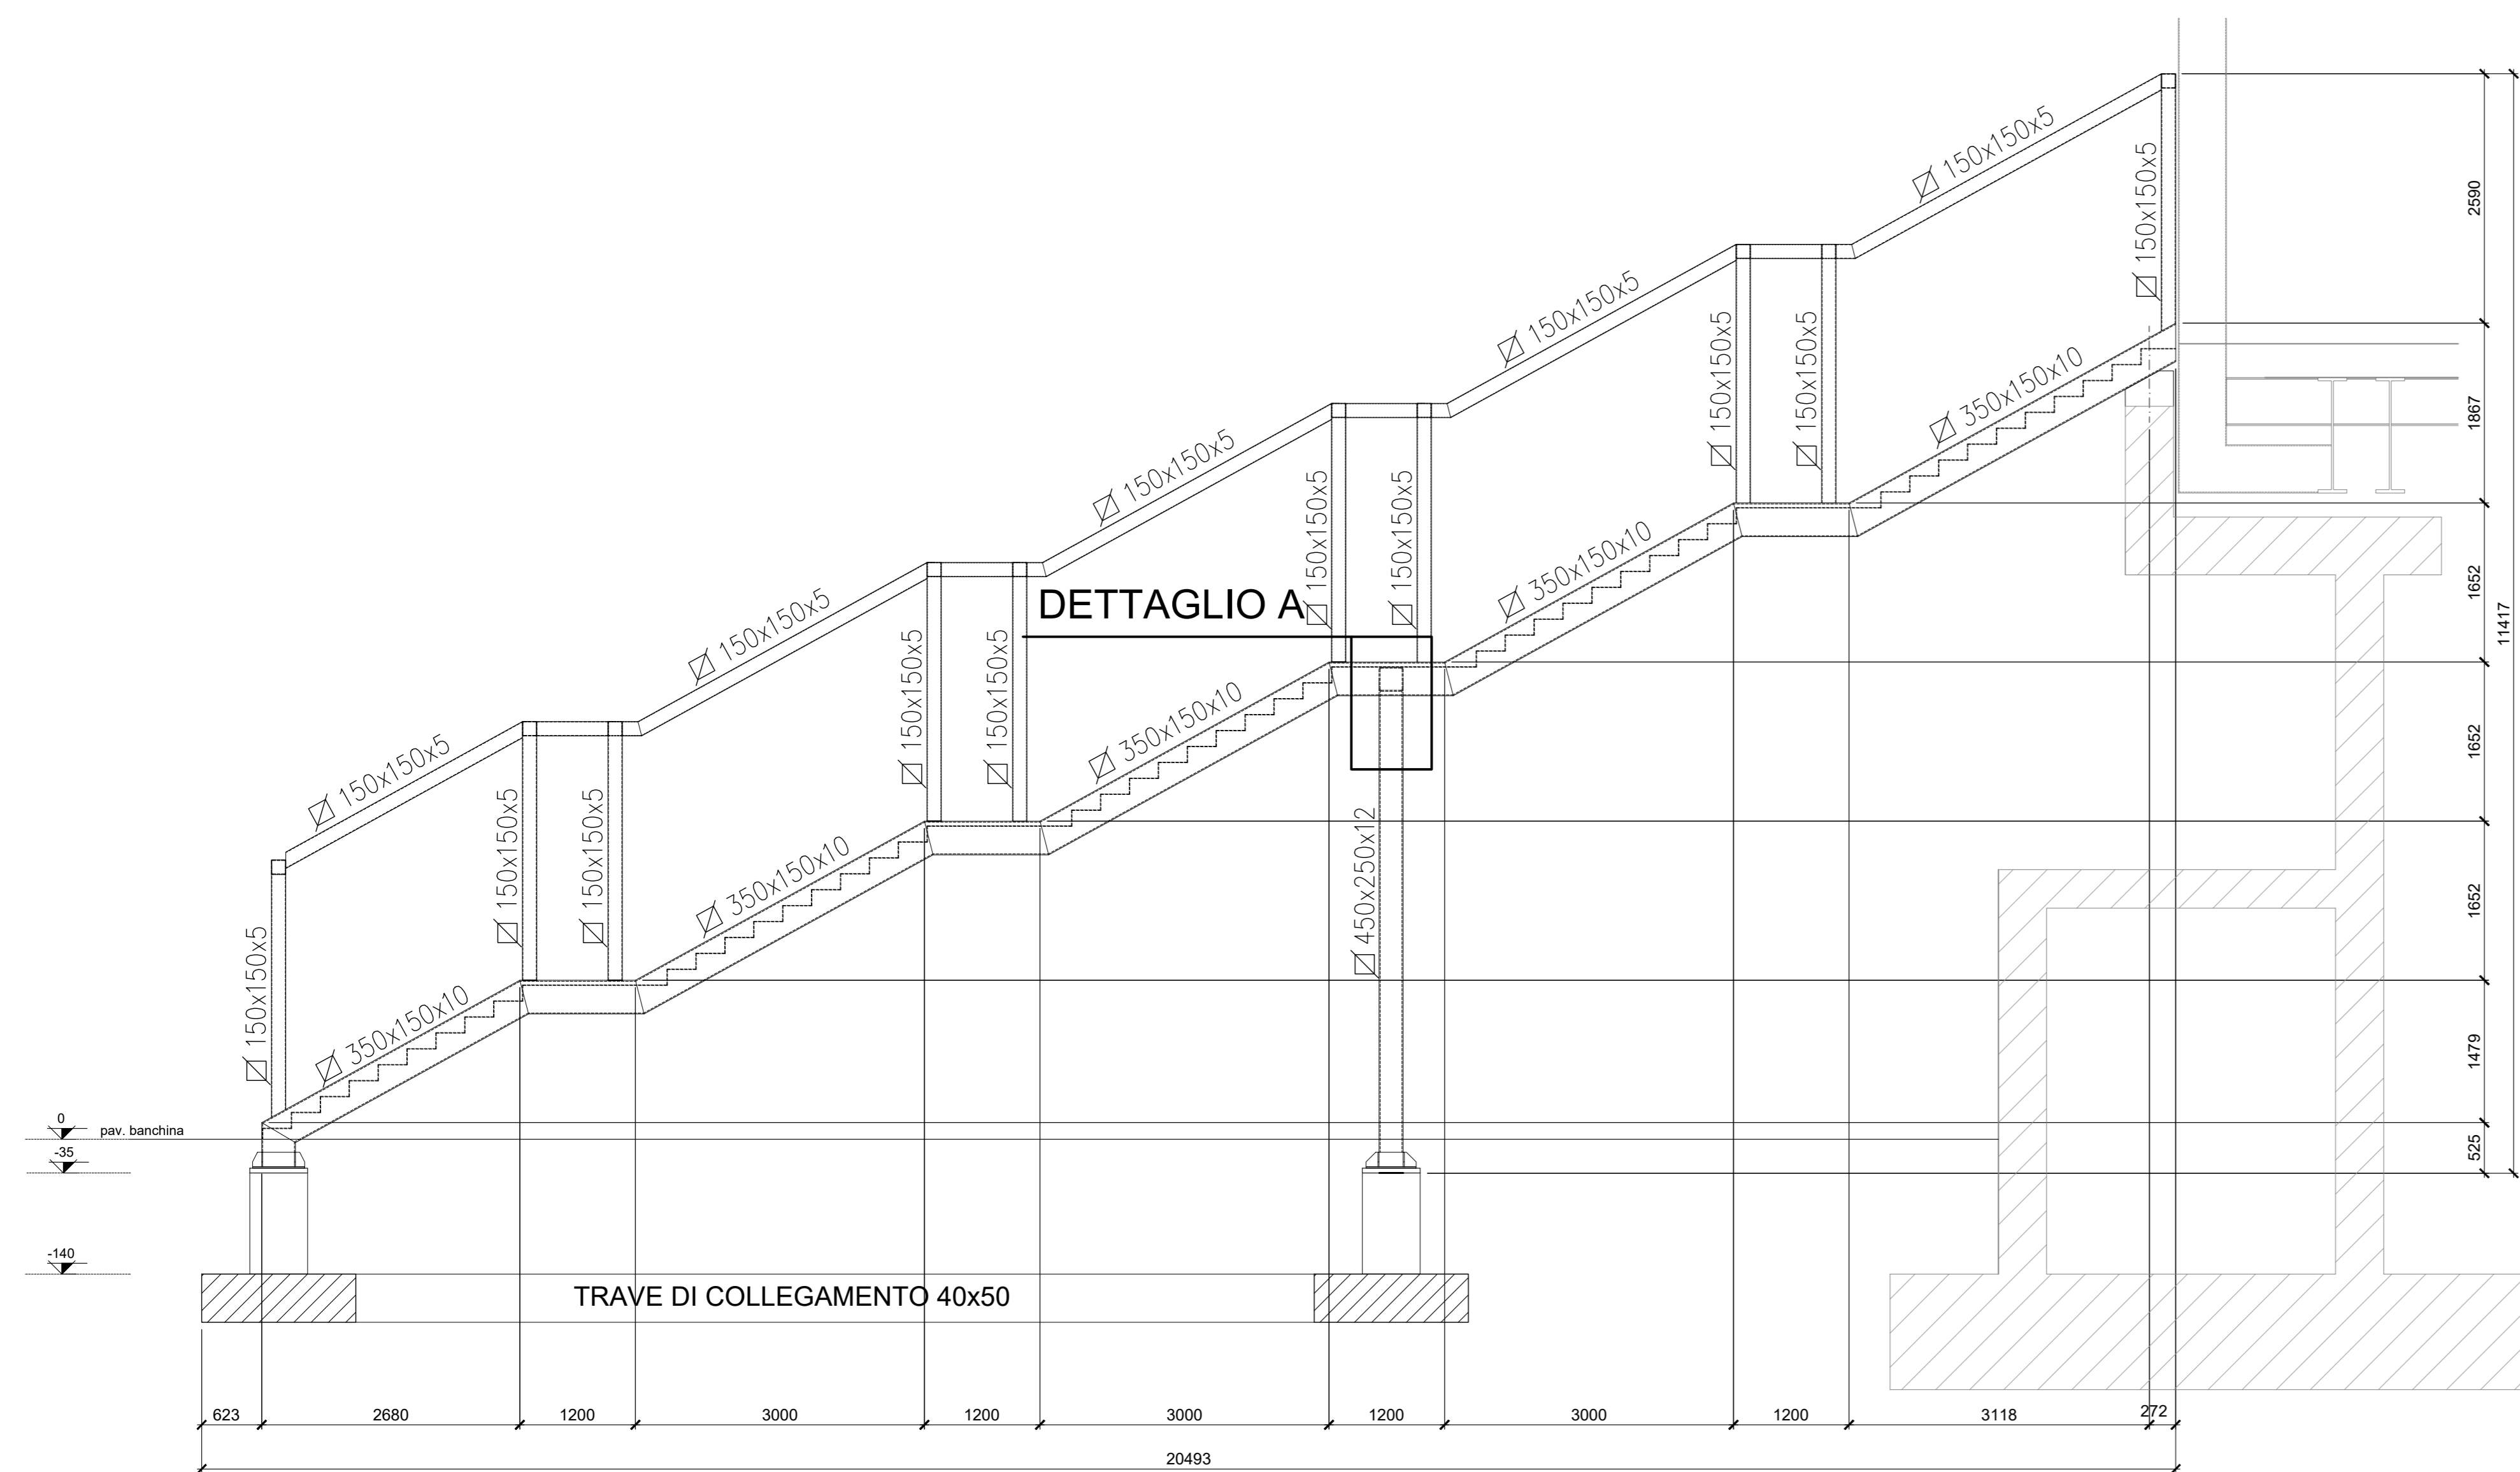


PIANTA FONDAZIONE SCALA

Scala 1:50

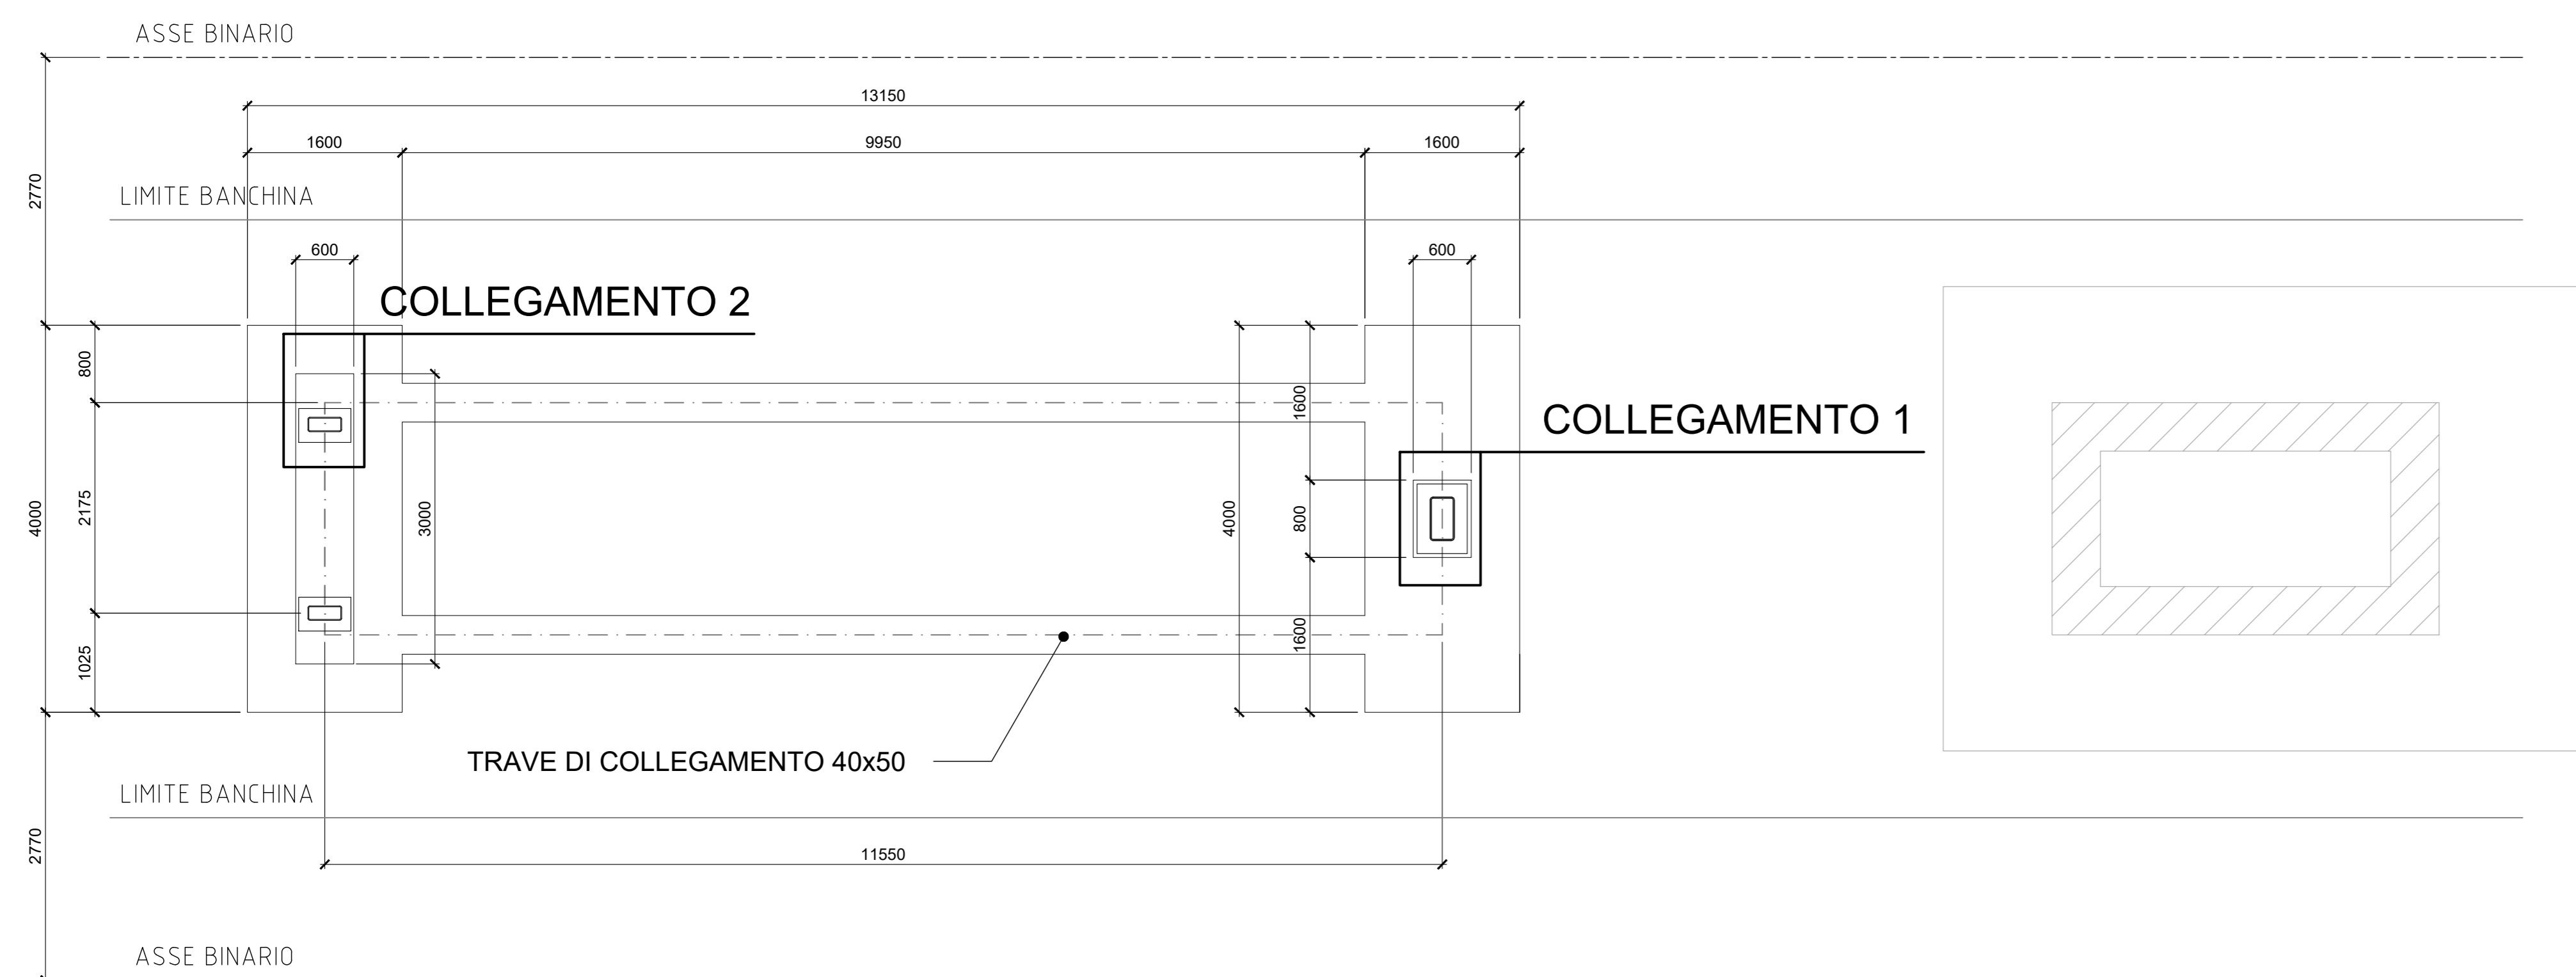


COLLEGAMENTO 1- PIASTRA DI BASE

Scala 1:10

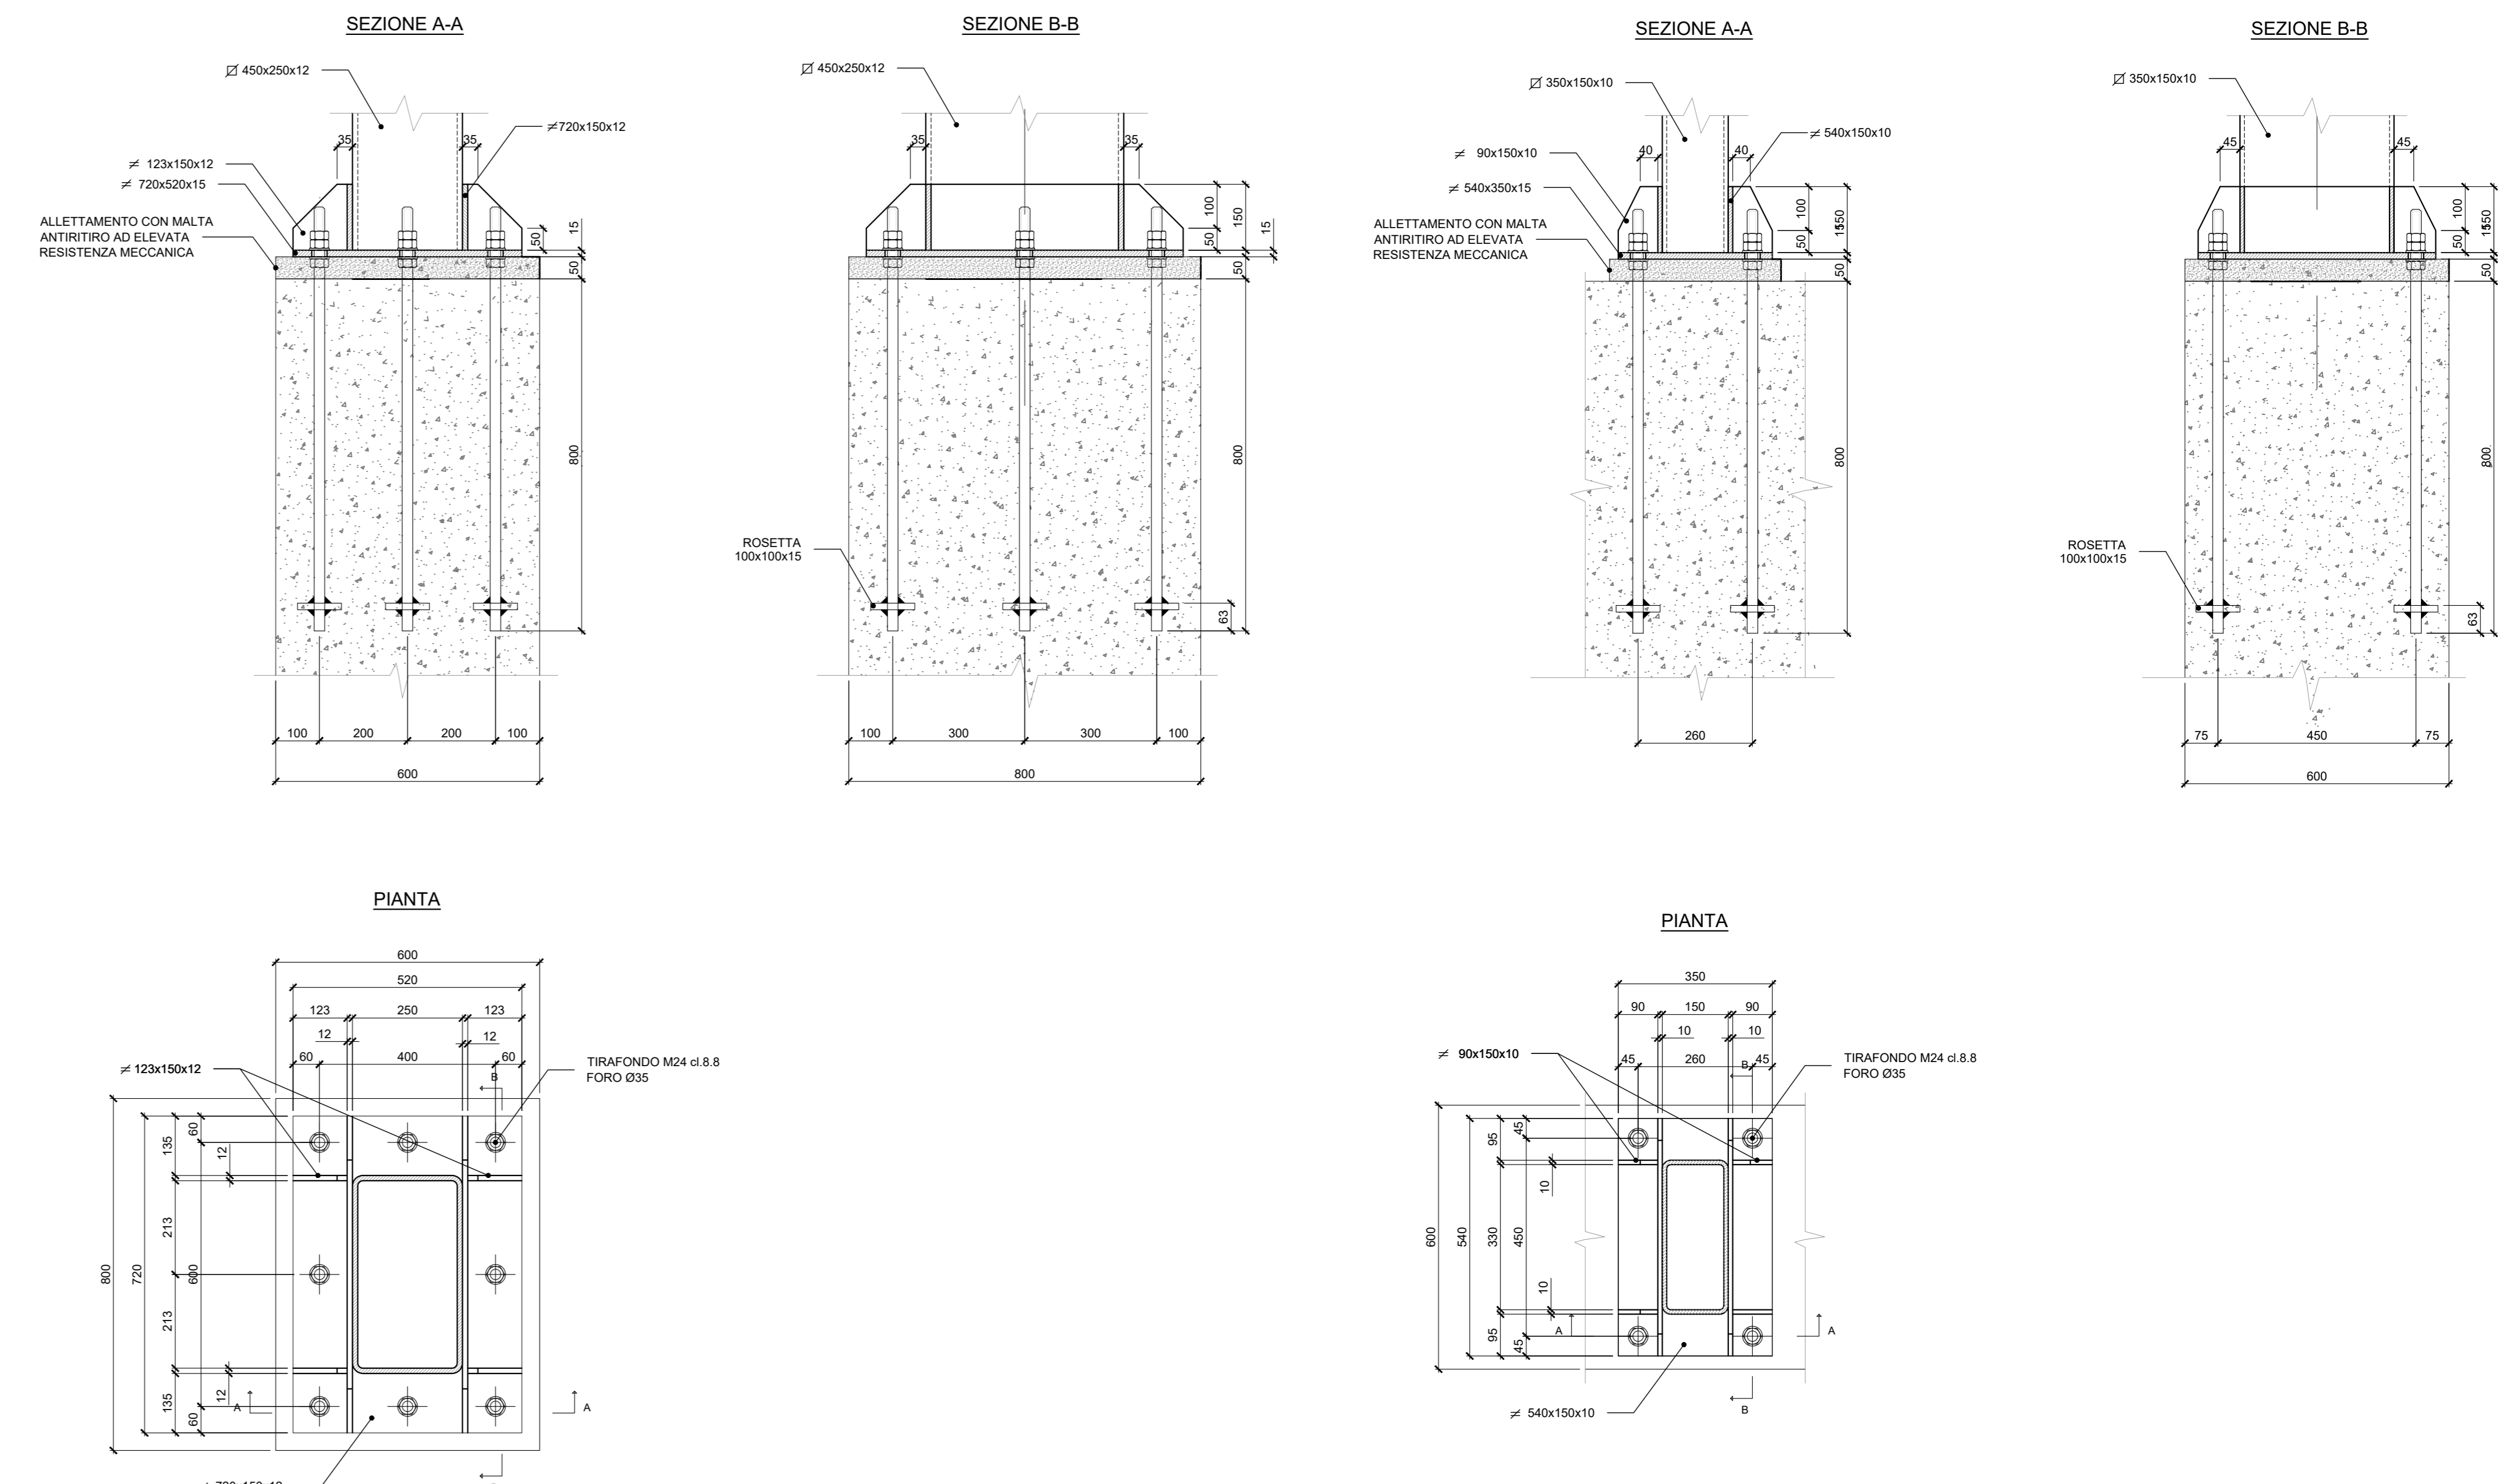


DETAGLIO A

Scala 1:10

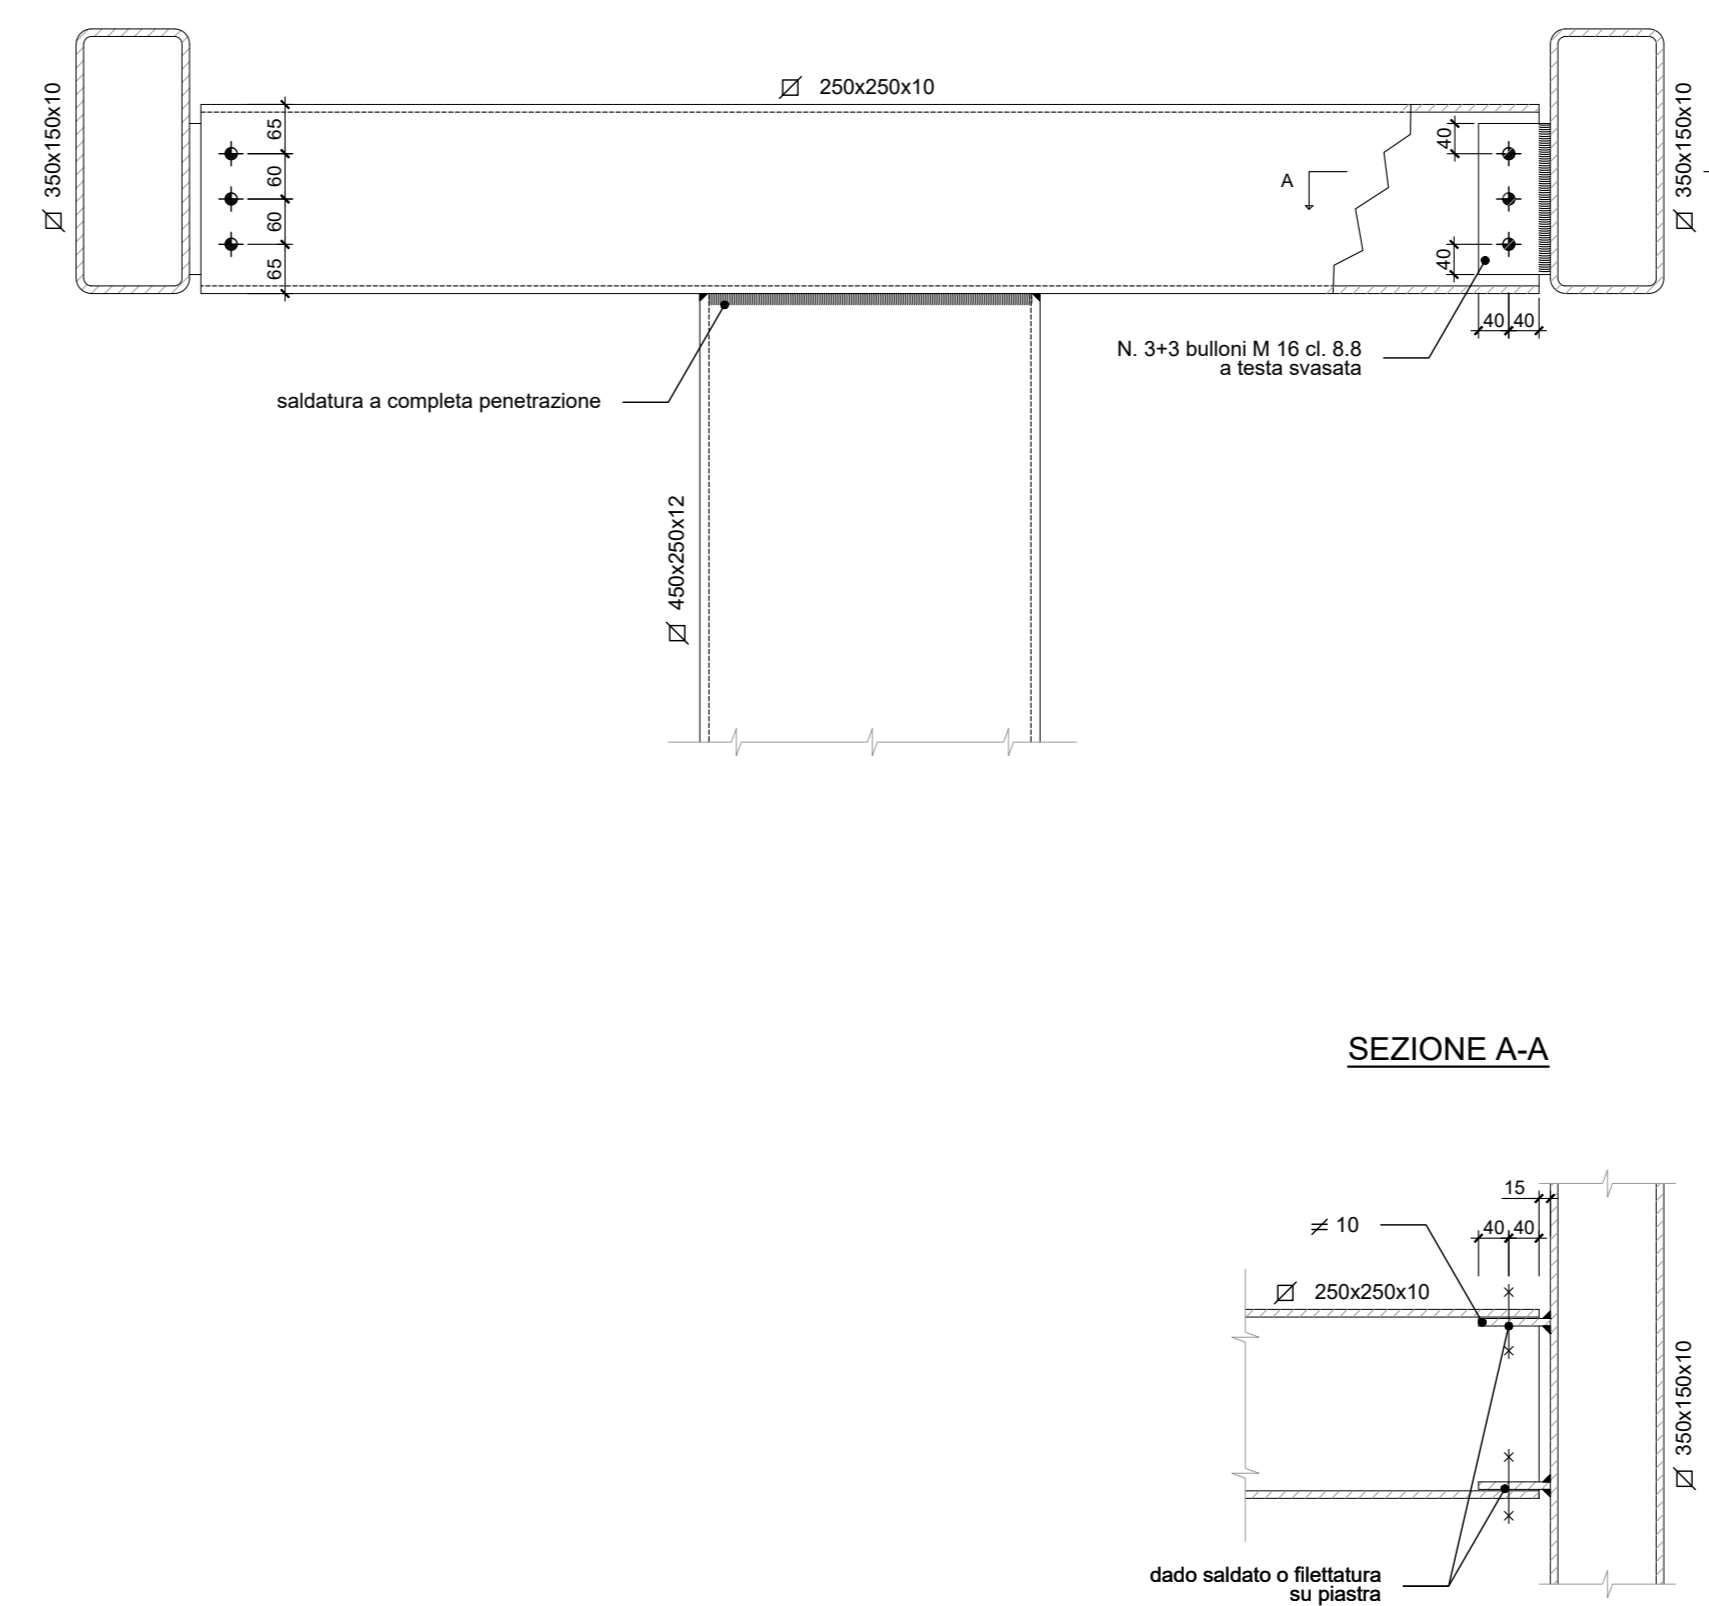

KEYPLAN

Scala 1:1000

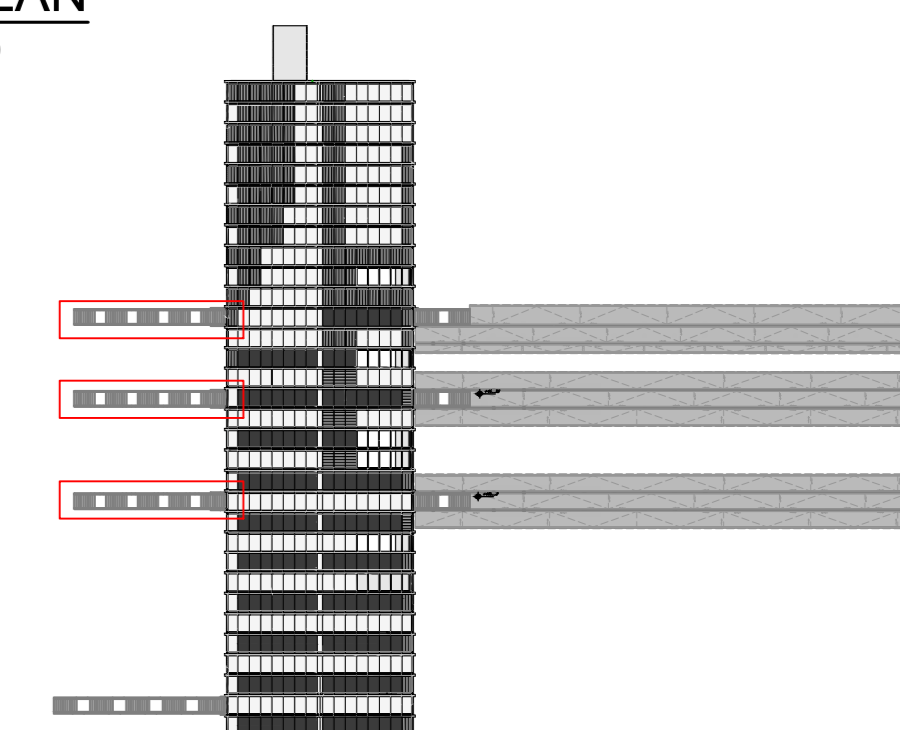

COMMITTENTE: **RFI** RETE FERROVIARIA ITALIANA GRUPPO FERROVIE DELLO STATO ITALIANE

PROGETTAZIONE: **ITALFER** GRUPPO FERROVIE DELLO STATO ITALIANE

DIRETTRICE FERROVIARIA MESSINA - CATANIA - PALERMO  
**NUOVO COLLEGAMENTO PALERMO - CATANIA**

U.O. INFRASTRUTTURE CENTRO  
**PROGETTO DEFINITIVO**

**TRATTA CALTANISSETTA XIRBI - NUOVA ENNA (LOTTO 4A)**

STAZIONI E FERME  
**STAZIONE CALTANISSETTA XIRBI**  
 Scale lato ovest - Carpenteria: Pianta e sezioni

SCALA: **1:100**

COMMESSA LOTTO FASE ENTE TIPO DOC. OPERA/DISCIPLINA Progr. REV.

**RS3U 40 D 29 BA FV0100 004 B**

Rev.	Descrizione	Redatto	Data	Verificato	Data	Approvato	Data	Autorizzato	Data
A	Emissione Esecutiva	M. Scudato	Feb-2020	F. Scudato	Feb-2020	F. Scudato	Feb-2020	F. Scudato	Apr-2020
B	Emissione Esecutiva	M. Scudato	Apr-2020	F. Scudato	Apr-2020	F. Scudato	Apr-2020	F. Scudato	Apr-2020

File: RS3U.4.0.D.29.BA.FV.01.0.0.004.B n. Elab.: 29\_702