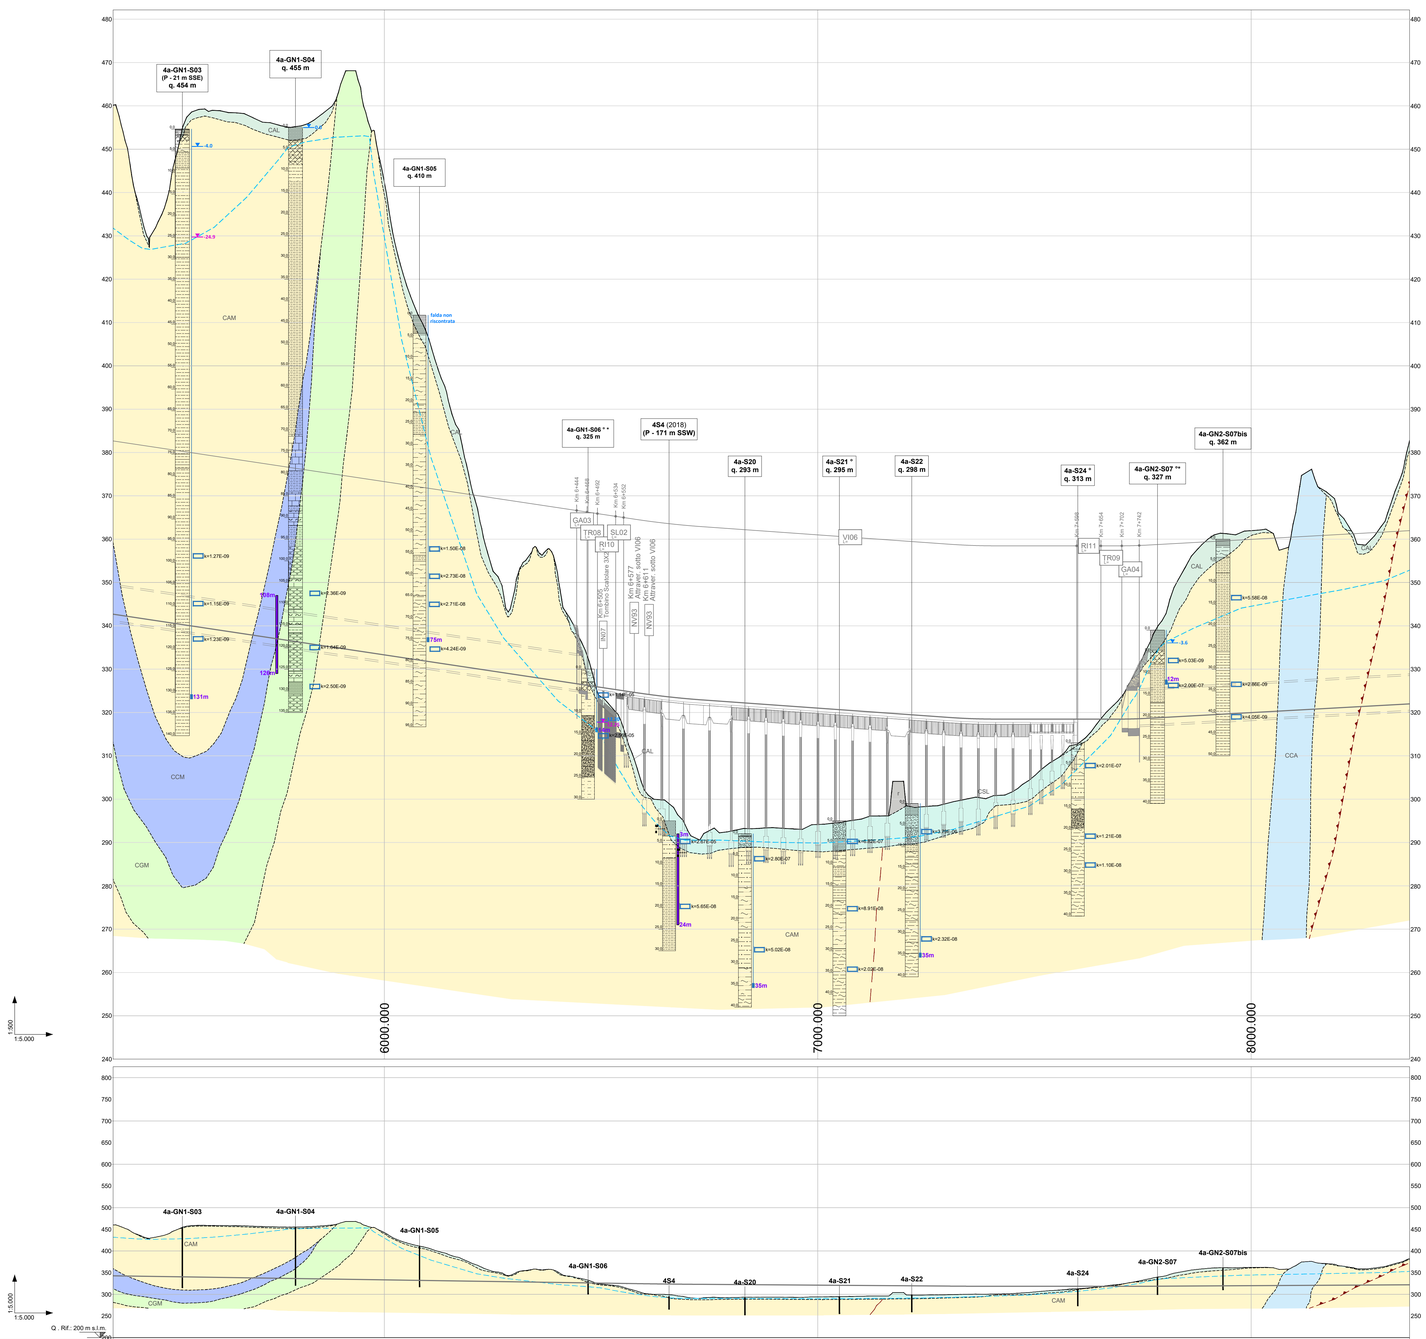

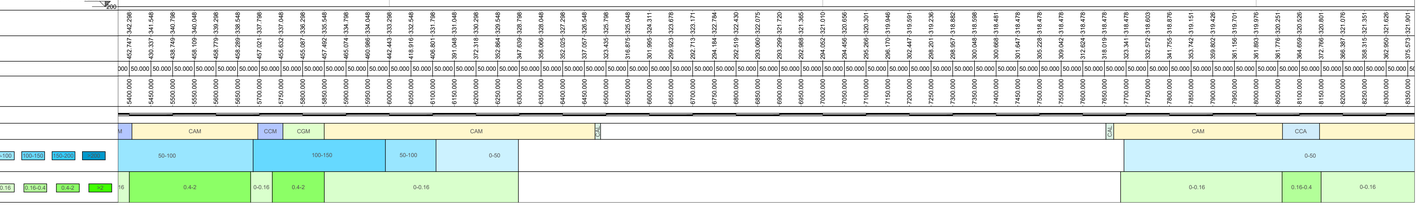

QUOTA PROGETTO P.F.	422.747 342.298; 420.337 341.148; 418.749 340.798; 418.109 340.048; 418.779 339.298; 418.289 338.548; 417.021 337.798; 415.632 337.048; 415.087 336.298; 415.587 336.298; 417.492 335.548; 416.074 334.798; 416.966 334.048; 418.443 333.298; 418.916 332.548; 418.916 332.548; 416.851 331.798; 416.851 331.798; 391.548 331.048; 372.318 330.298; 352.864 329.548; 347.659 328.798; 328.066 328.048; 302.025 327.298; 337.057 326.548; 323.435 325.798; 316.875 325.048; 301.995 324.311; 299.923 323.678; 292.713 323.171; 294.184 322.794; 292.519 322.430; 293.960 322.075; 293.299 321.720; 292.888 321.365; 294.052 321.110; 294.450 320.656; 295.290 320.201; 296.170 319.946; 302.447 319.591; 298.201 319.236; 298.667 318.882; 300.048 318.527; 300.668 318.481; 301.647 318.479; 305.228 318.479; 309.042 318.479; 312.624 318.479; 318.019 318.479; 323.341 318.479; 332.272 318.603; 341.755 318.876; 353.742 319.151; 359.802 319.426; 361.156 319.701; 361.803 319.976; 361.776 320.251; 364.659 320.526; 372.790 320.801; 366.387 321.076; 358.315 321.351; 362.950 321.626; 375.573 321.901;
QUOTA TERRENO	422.747 342.298; 420.337 341.148; 418.749 340.798; 418.109 340.048; 418.779 339.298; 418.289 338.548; 417.021 337.798; 415.632 337.048; 415.087 336.298; 415.587 336.298; 417.492 335.548; 416.074 334.798; 416.966 334.048; 418.443 333.298; 418.916 332.548; 418.916 332.548; 416.851 331.798; 416.851 331.798; 391.548 331.048; 372.318 330.298; 352.864 329.548; 347.659 328.798; 328.066 328.048; 302.025 327.298; 337.057 326.548; 323.435 325.798; 316.875 325.048; 301.995 324.311; 299.923 323.678; 292.713 323.171; 294.184 322.794; 292.519 322.430; 293.960 322.075; 293.299 321.720; 292.888 321.365; 294.052 321.110; 294.450 320.656; 295.290 320.201; 296.170 319.946; 302.447 319.591; 298.201 319.236; 298.667 318.882; 300.048 318.527; 300.668 318.481; 301.647 318.479; 305.228 318.479; 309.042 318.479; 312.624 318.479; 318.019 318.479; 323.341 318.479; 332.272 318.603; 341.755 318.876; 353.742 319.151; 359.802 319.426; 361.156 319.701; 361.803 319.976; 361.776 320.251; 364.659 320.526; 372.790 320.801; 366.387 321.076; 358.315 321.351; 362.950 321.626; 375.573 321.901;
DISTANZE PARZIALI	0.000 50.000 50.000 50