


PROFILO LONGITUDINALE

SCALA 1:200

FINESTRA MONTESTRETTO
IMBOCCO

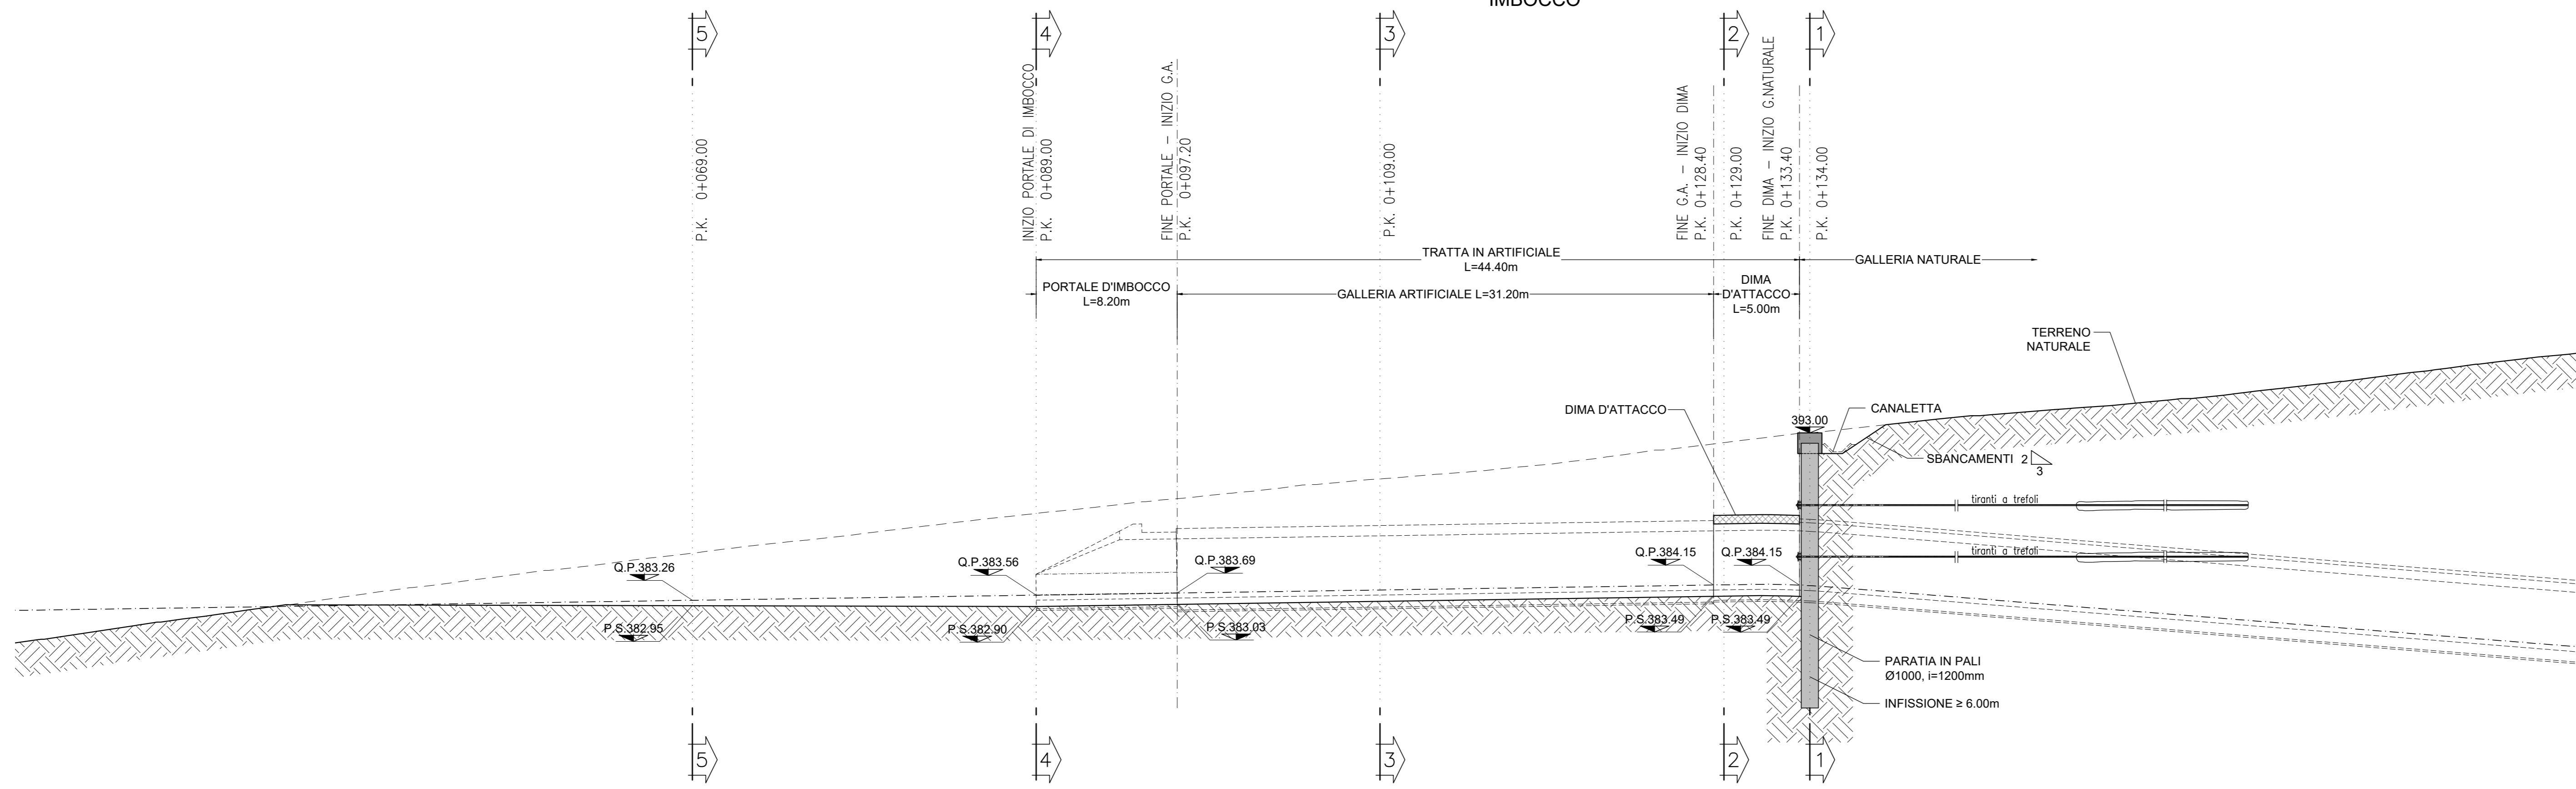


PROGRESSIVE	0+069.00	0+087.20	0+109.00	0+123.40	0+133.40	0+141.43
DISTANZE PARZIALI	20.00	8.20	11.80	19.40	4.40	
QUOTE TERRENO	382.95 - 386.00	387.00 - 388.33	383.03 - 388.19	382.20 - 390.33	383.44 - 392.36 383.50 - 392.44	383.44 - 392.99 383.46 - 393.00 391.80 - 393.20 393.47 - 393.47
QUOTE PROGETTO	382.95 - 386.00	387.00 - 388.33	383.03 - 388.19	382.20 - 390.33	383.44 - 392.99 383.46 - 393.00 391.80 - 393.20 393.47 - 393.47	393.50 - 393.50

NOTE

- EVENTUALI DIFFERENZE TRA LE MISURE DI QUOTE TOTALI E LA SOMMATORIA DELLE MISURE DI QUOTE PARZIALI SONO DOVUTE AD ARROTONDAMENTI AUTOMATICI
- PER LE CARATTERISTICHE DEI MATERIALI SI RIMANDA ALL'ELABORATO RS3U40D07SPGN0000001

PLANIMETRIA SBANCAMENTI
SCALA 1:200

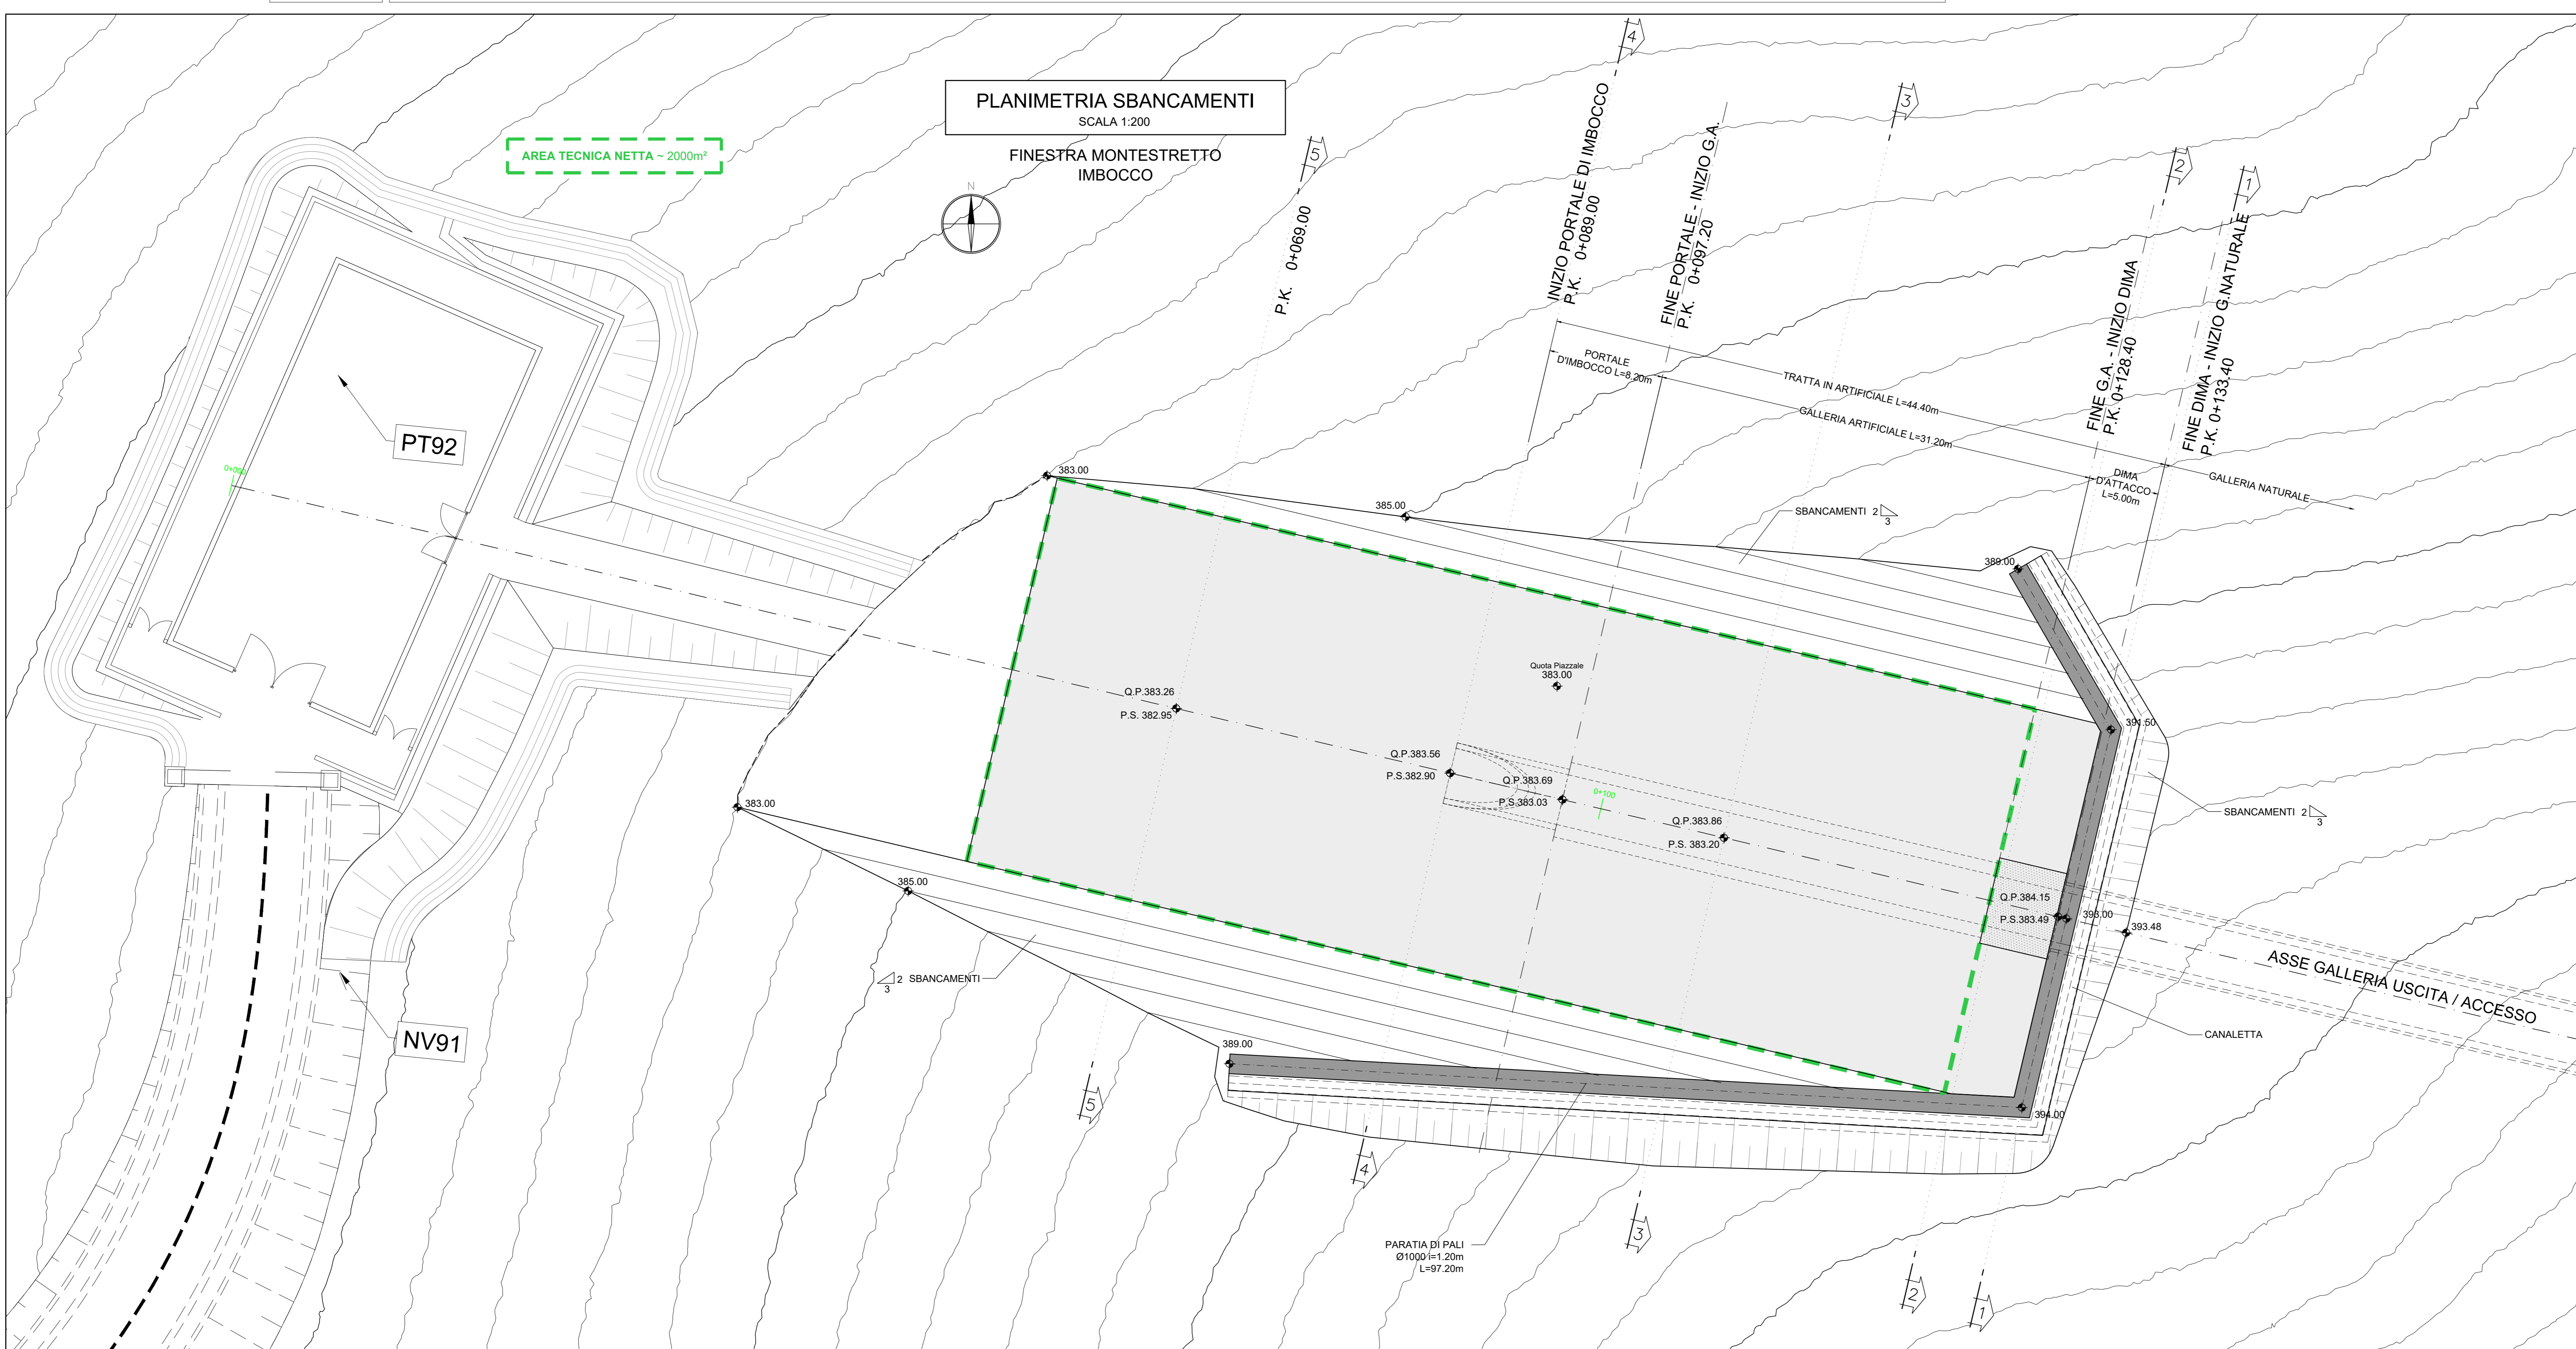

COMMITTENTE: **RFI** RETE FERROVIARIA ITALIANA GRUPPO FERROVIE DELLO STATO ITALIANE

PROGETTAZIONE: **ITALFER** SUPERINTEGRAZIONE DELLO STATO ITALIANO

DIRETTRICE FERROVIARIA MESSINA - CATANIA - PALERMO
NUOVO COLLEGAMENTO PALERMO - CATANIA

U.O. GALLERIE
PROGETTO DEFINITIVO
TRATTA CALTANISSETTA XIRBI - NUOVA ENNA (LOTTO 4A)

USCITA/ACCESSO LATERALE PEDONALE F1 - GALLERIA MONTE STRETTO - IMBOCCO
Fase provvisoria - Planimetria e profilo longitudinale

SCALA: 1:200

COMMESSA LOTTO FASE ENTE TIPO DOC. OPERA/DISCIPLINA Progr. REV.

RS3U 40 D 07 L9 G10700 001 B

Rev.	Descrizione	Redatto	Data	Verificato	Data	Approvato	Data	Autorizzato Data
A	Emissione Esecutiva	ROCCISOL	Gennaio 2020	S. Vignati	Gennaio 2020	A. Barone	Gennaio 2020	A. Sciro
B	Emissione Esecutiva	ROCCISOL	Ottobre 2021	S. Vignati	Ottobre 2021	A. Barone	Ottobre 2021	TALEPPE S.p.A. I.O. GALLERIE Via S. Vignati, 10 95018 - Catania (CT) n. 19216

File: RS3U40D0719G107000018 n. Elab.: 07_128