



PROFILO LONGITUDINALE
SCALA 1:200

**FINESTRA MONTESTRETTO
IMBOCCO**

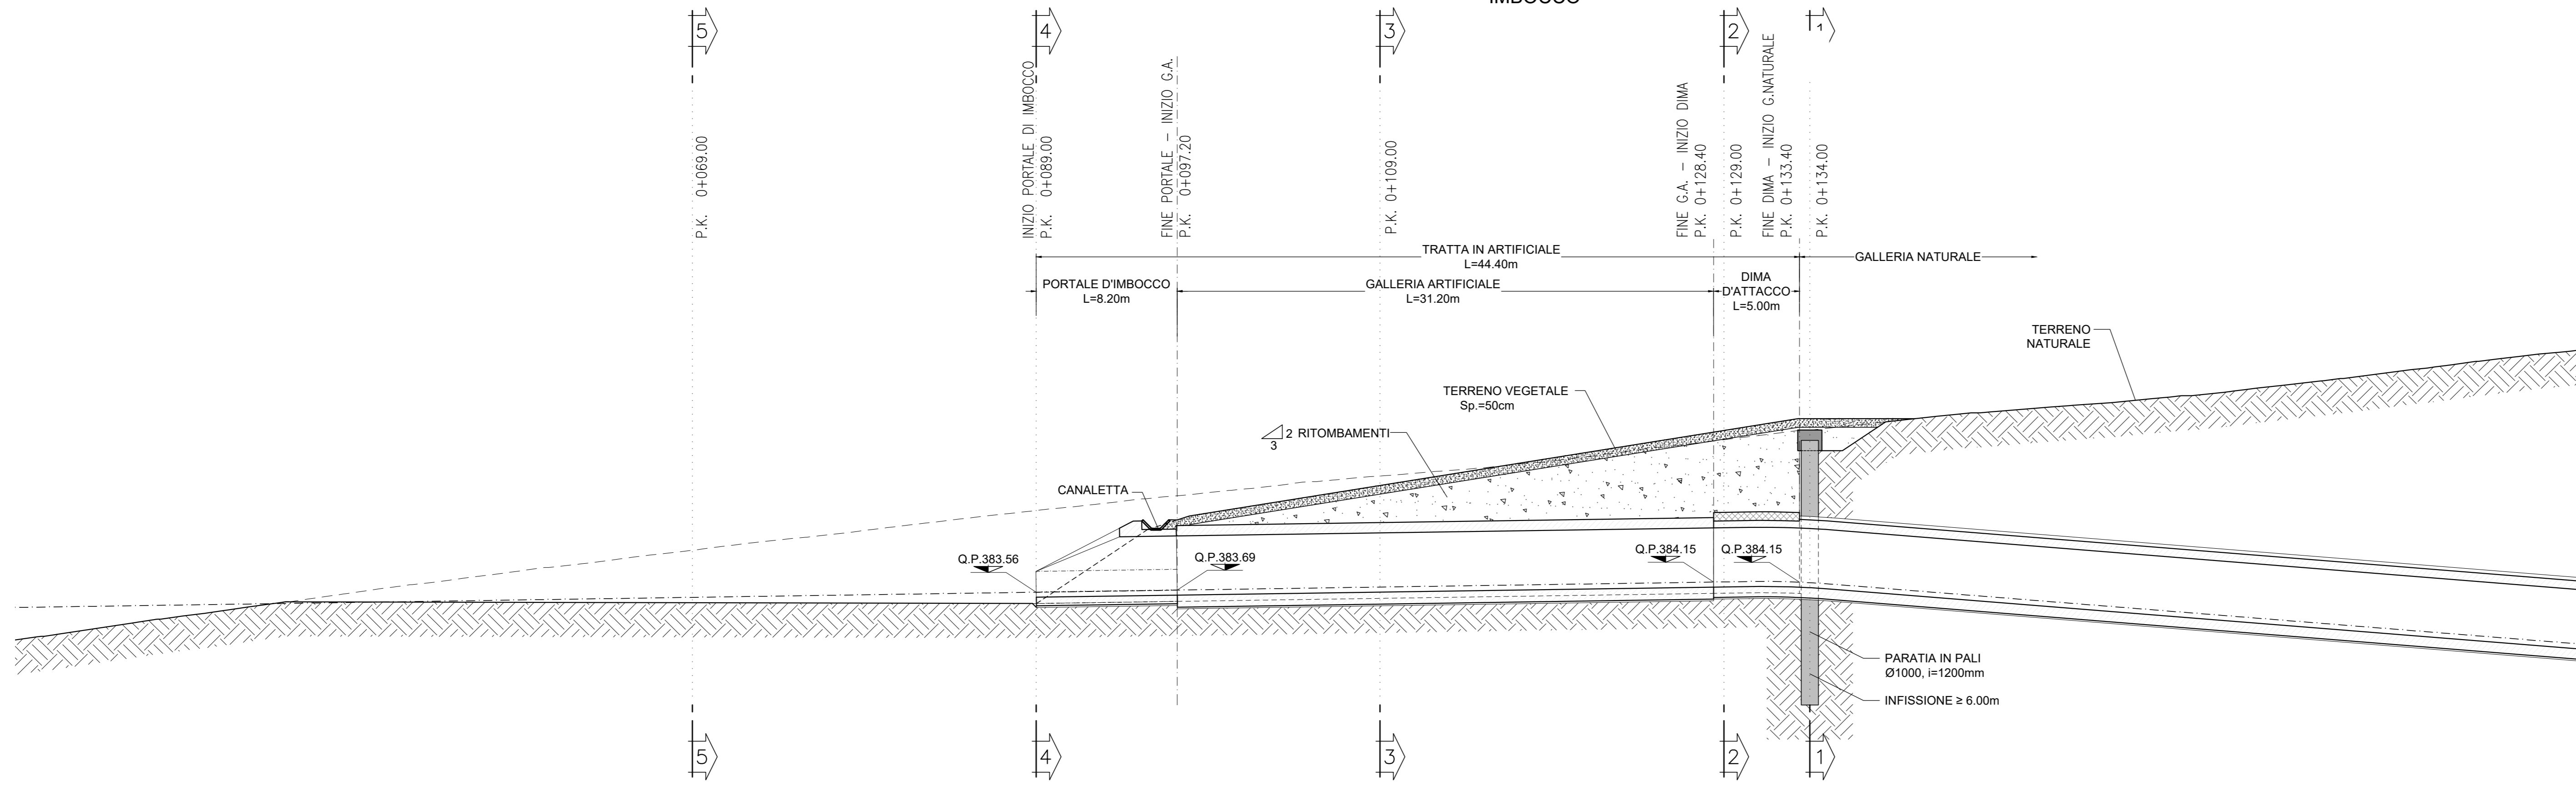

PROGRESSIVE	0+069.00	0+085.00	0+089.20	0+109.00	0+120.00	0+129.20	0+133.60	0+134.00	0+135.90	0+138.41	0+141.43
DISTANZE PARZIALI		20.00	8.20	11.80	19.40	0.80	4.40	1.90	2.51	3.02	
QUOTE TERRENO	382.26 - 386.31	387.90 - 388.33	387.71 - 388.19	389.71 - 390.33	392.88 - 392.36	392.97 - 392.44	393.66 - 392.99	393.66 - 393.20	393.66 - 393.47	393.90	
QUOTE PROGETTO											

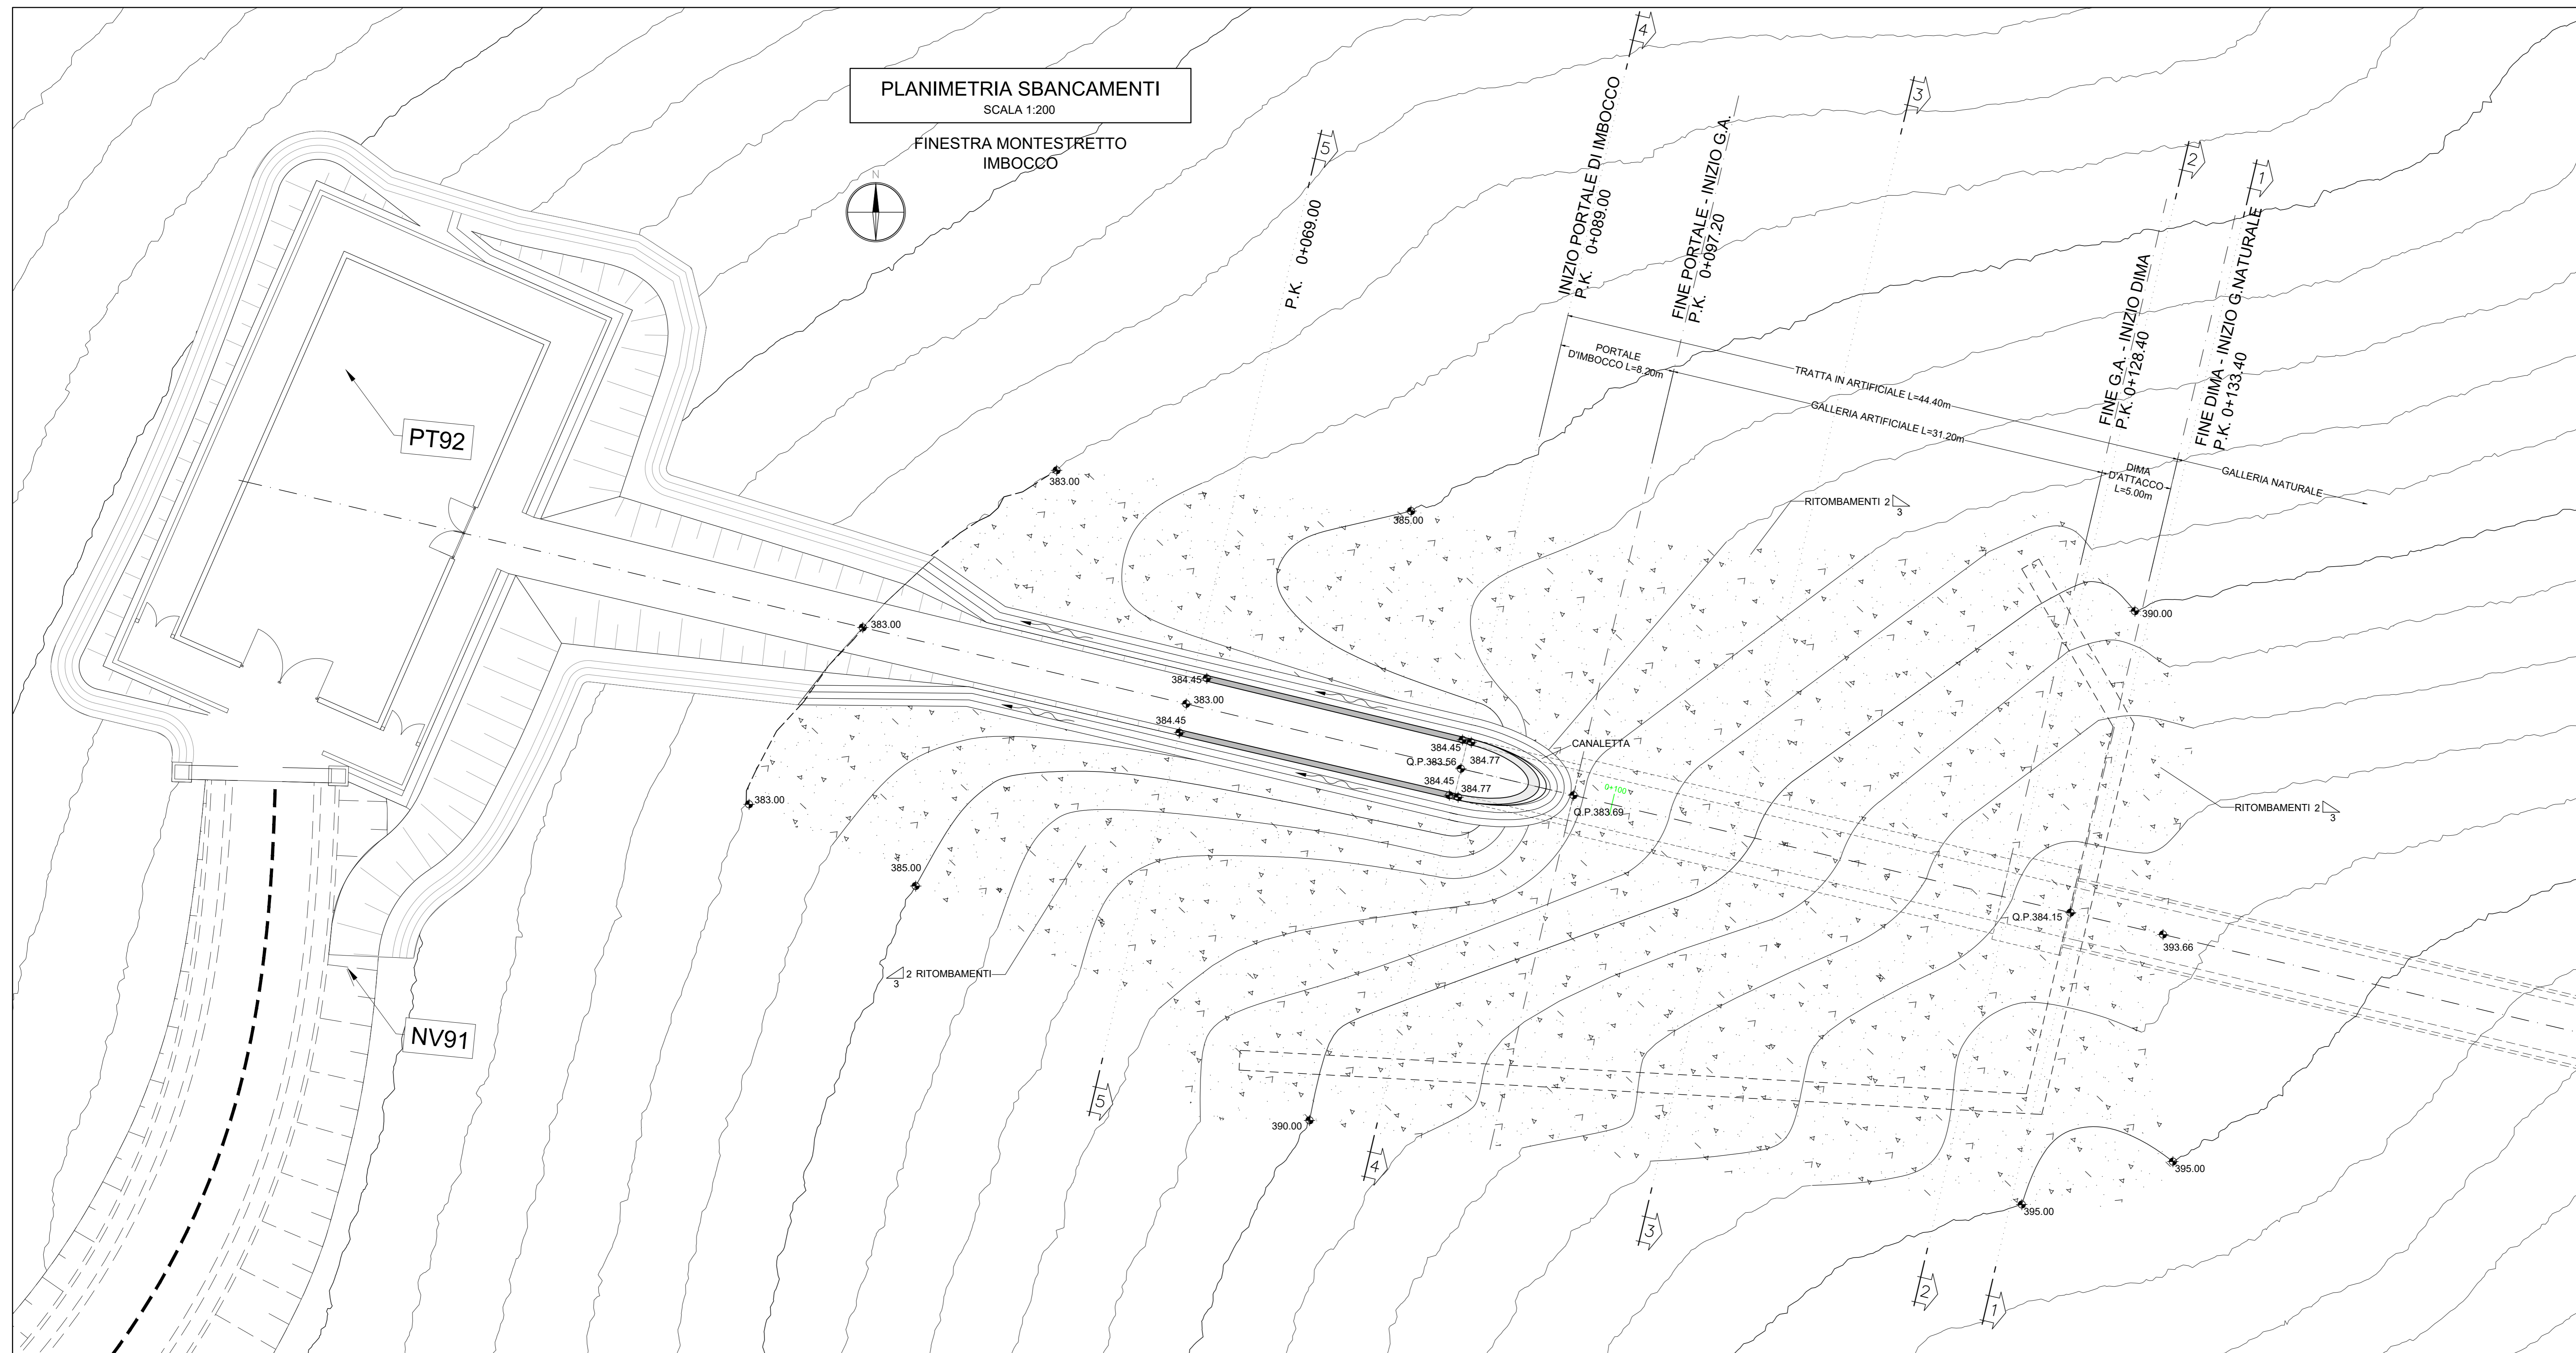

NOTE

- EVENTUALI DIFFERENZE TRA LE MISURE DI QUOTE TOTALI E LA SOMMATORIA DELLE MISURE DI QUOTE PARZIALI SONO DOVUTE AD ARROTONDAMENTI AUTOMATICI
- PER LE CARATTERISTICHE DEI MATERIALI SI RIMANDA ALL'ELABORATO RS3U40D07SPGN0000001

COMMITTENTE: **RFI**
RETE FERROVIARIA ITALIANA
GRUPPO FERROVIE DELLO STATO ITALIANO

PROGETTAZIONE: **ITALFER**
S.P.A. - SUPERINTENDENZA REGIONALE

DIRETTRICE FERROVIARIA MESSINA - CATANIA - PALERMO
NUOVO COLLEGAMENTO PALERMO - CATANIA

U.O. GALLERIE

PROGETTO DEFINITIVO

TRATTA CALTANISSETTA XIRBI - NUOVA ENNA (LOTTO 4A)

USCITA/ACCESSO LATERALE PEDONALE F1 - GALLERIA MONTE STRETTO - IMBOCCO
Sistemazione definitiva - Planimetria e profilo longitudinale

SCALA: 1:200

COMMESSA LOTTO FASE ENTE TIPO DOC. OPERA/DISCIPLINA Progr. REV.

RS3U 40 D 07 L9 GA0900 001 B

Rev.	Descrizione	Redatto	Data	Verificato	Data	Approvato	Data	Autorizzato Data
A	Emissione Esecutiva	ROCKSOL	Gennaio 2021	S. Vignoli	Gennaio 2021	A. Bontade	Gennaio 2021	A. Soria
B	Emissione Esecutiva	ROCKSOL	Giugno 2021	S. Vignoli	ROCKSOL	A. Bontade	Giugno 2021	Gruppo

ITALFER S.P.A.
U.O. GALLERIE
Sistemazione definitiva - Planimetria e profilo longitudinale
n° 10548

File: RS3U40D07L9GA0900001B n. Elib.: 07 131