


PALERMO

CATANIA


PLANIMETRIA UBICAZIONE NICCHIE
SCALA 1:1000
GALLERIA MONTESTRETTO 1 di 3

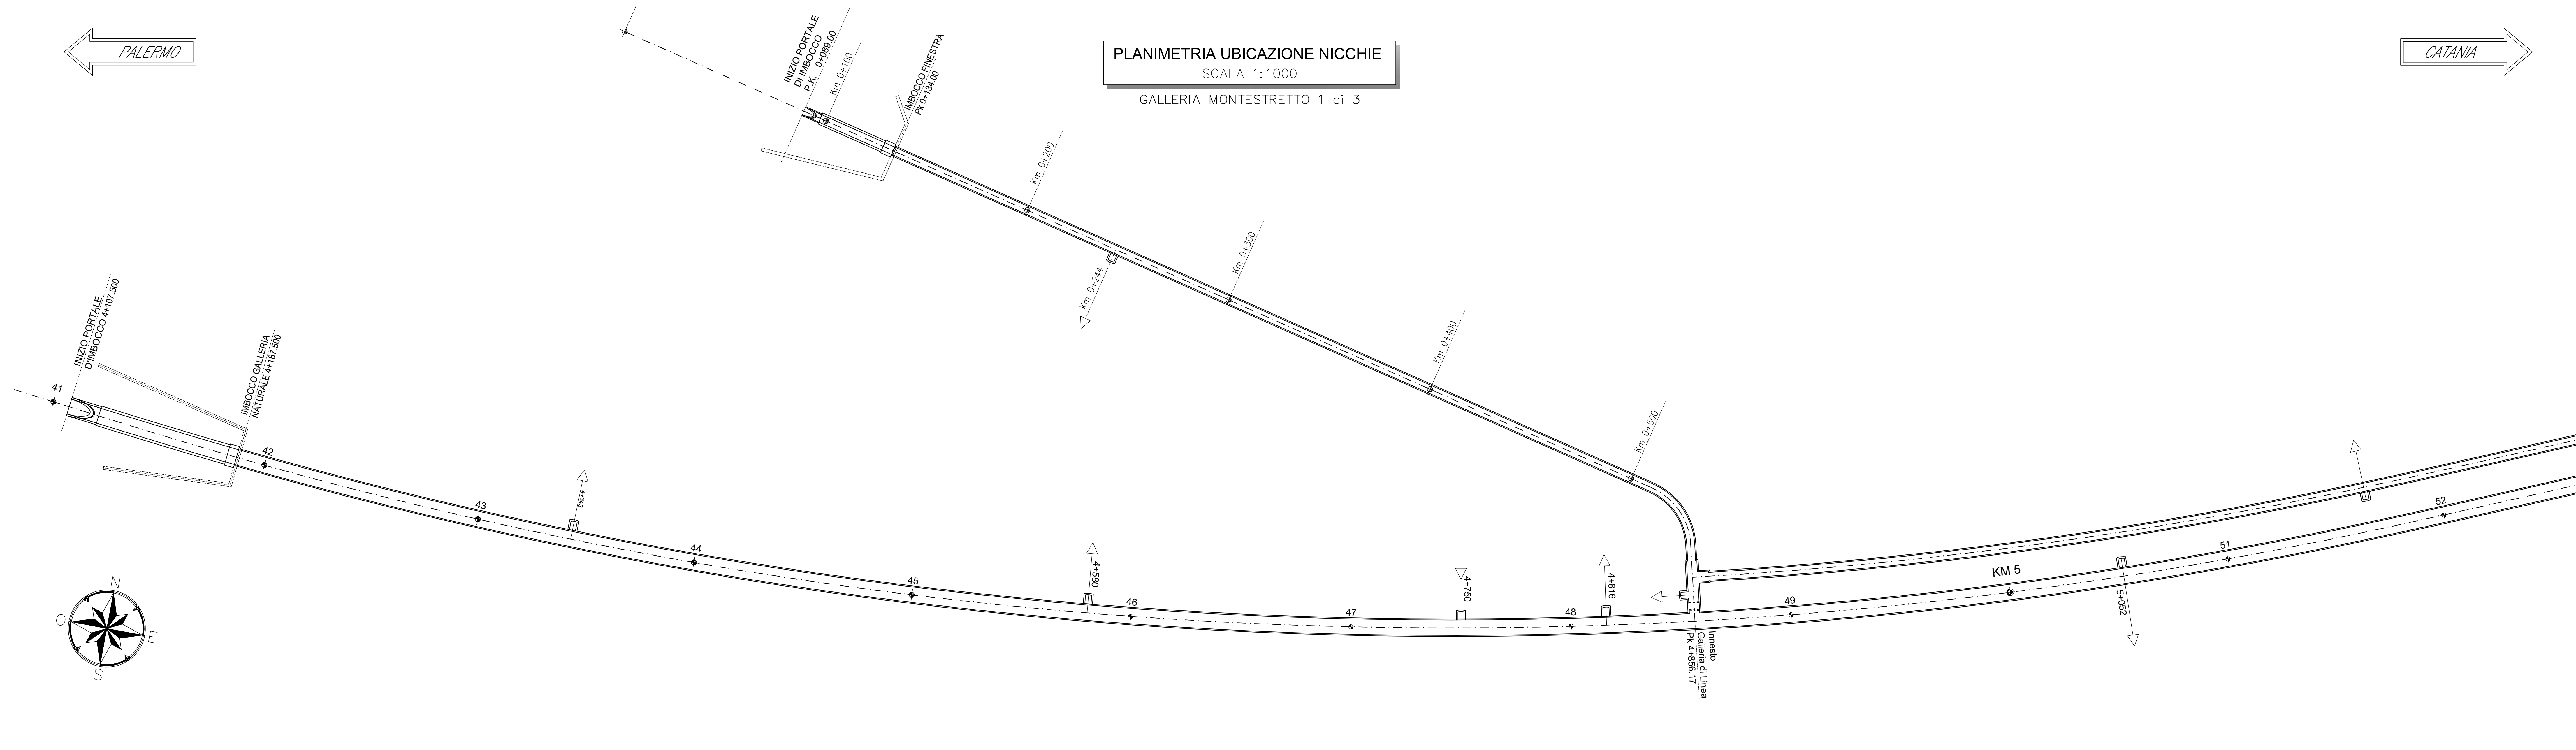

PALERMO

CATANIA

PLANIMETRIA UBICAZIONE NICCHIE
SCALA 1:1000
GALLERIA MONTESTRETTO 2 di 3

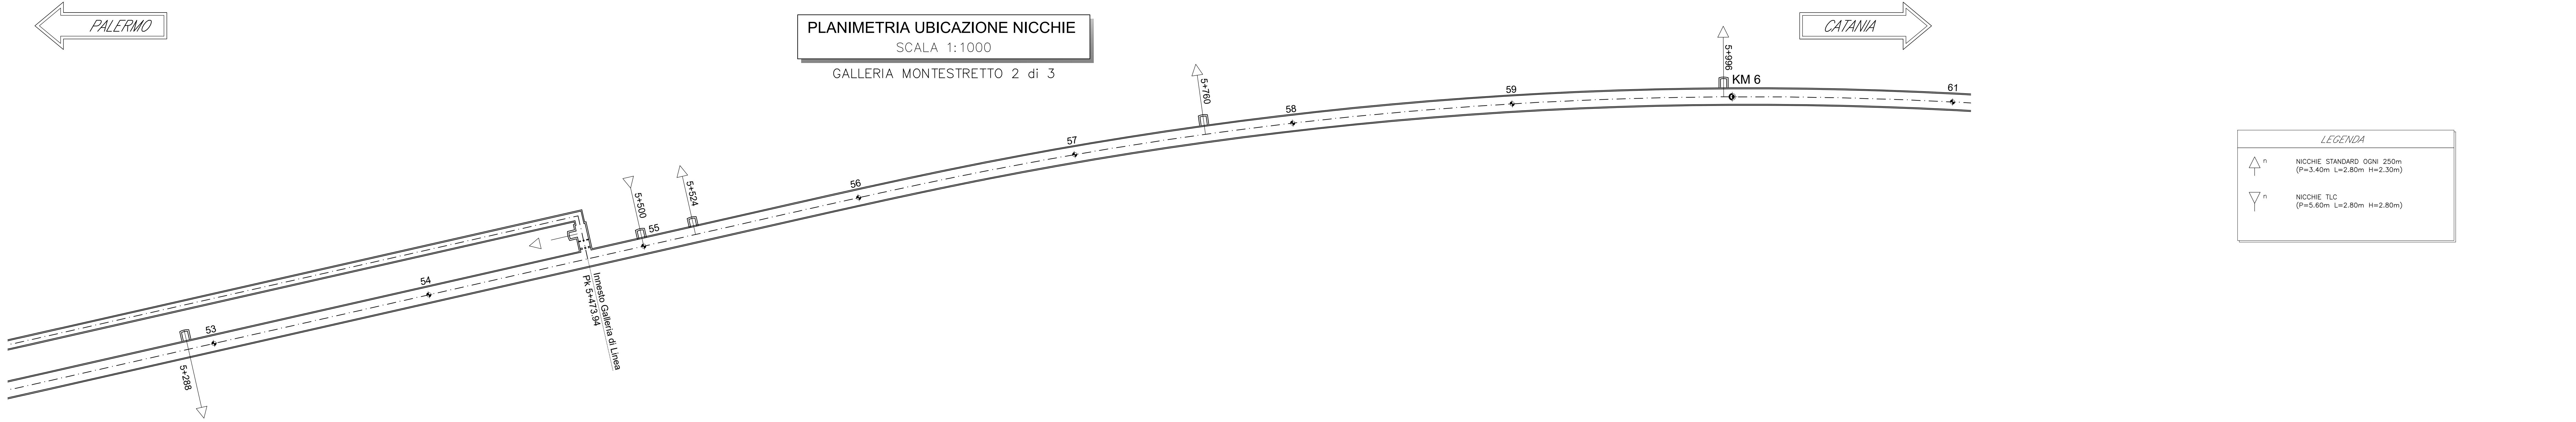


LEGENDA

	NICCHIE STANDARD OGNI 250m (P=3.40m L=2.80m H=2.30m)
	NICCHIE TLC (P=5.00m L=2.80m H=2.80m)

PALERMO

CATANIA

PLANIMETRIA UBICAZIONE NICCHIE
SCALA 1:1000
GALLERIA MONTESTRETTO 2 di 3

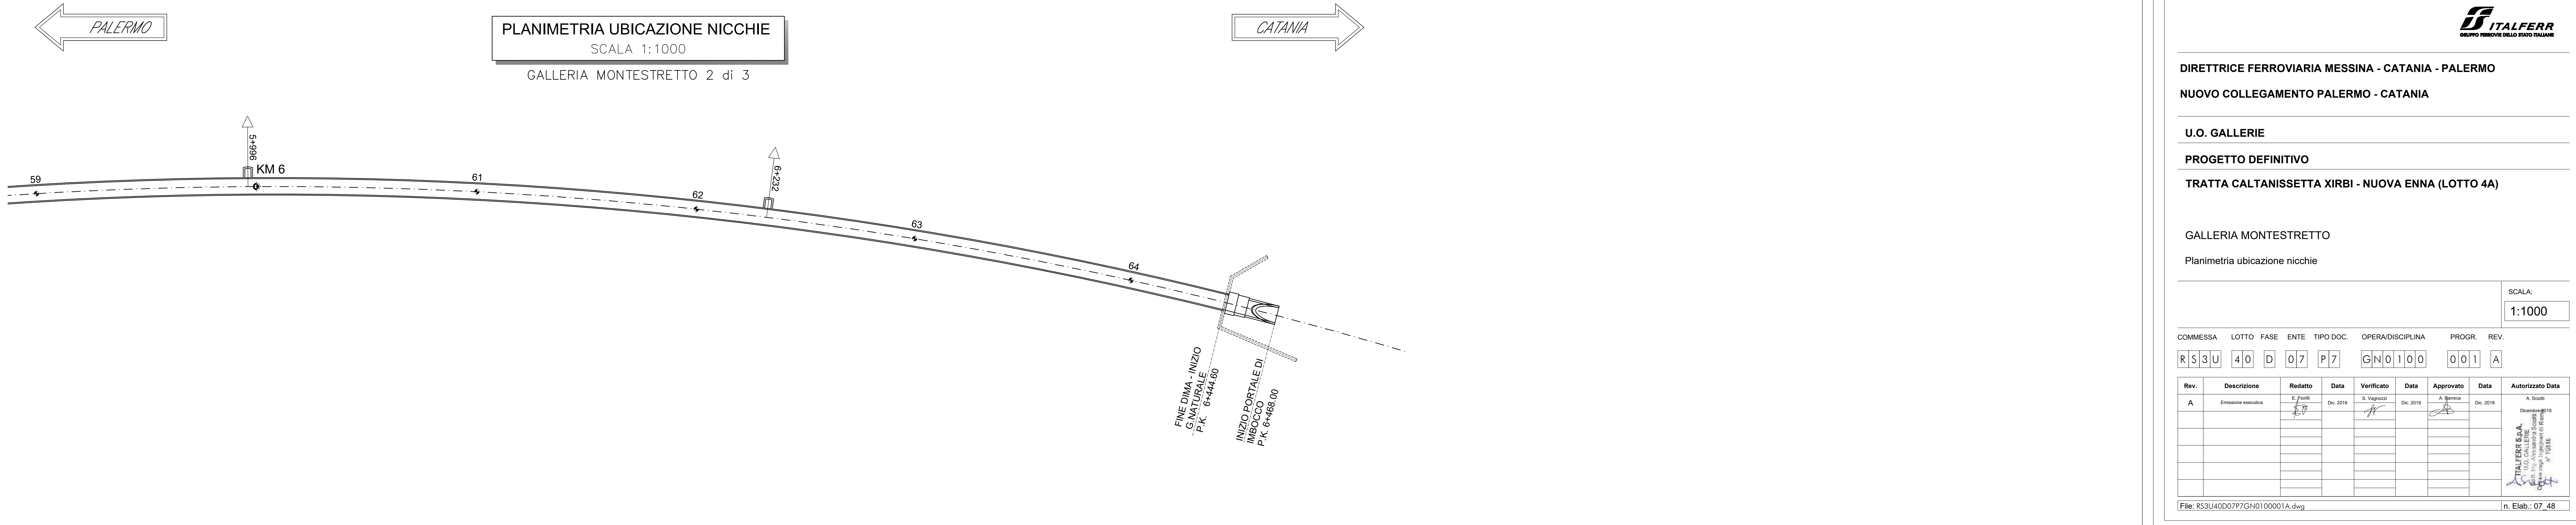

COMMITTENTE:

PROGETTAZIONE:

DIRETTRICE FERROVIARIA MESSINA - CATANIA - PALERMO
NUOVO COLLEGAMENTO PALERMO - CATANIA

U.O. GALLERIE

PROGETTO DEFINITIVO
TRATTA CALTANISSETTA XIRBI - NUOVA ENNA (LOTTO 4A)

GALLERIA MONTESTRETTO
Planimetria ubicazione nicchie

SCALA: 1:1000

Rev.	Descrizione	Redatto	Data	Verificato	Data	Approvato	Data	Autorizzato Data
A	Emissione esecutiva		07/10/2019		07/10/2019		07/10/2019	

File: 833U400077GND100001A.dwg n. Elab.: 07_48