


PALERMO

CATANIA


PLANIMETRIA SMALTIMENTO ACQUE  
SCALA 1:1000  
GALLERIA MONTESTRETTO 1 di 3

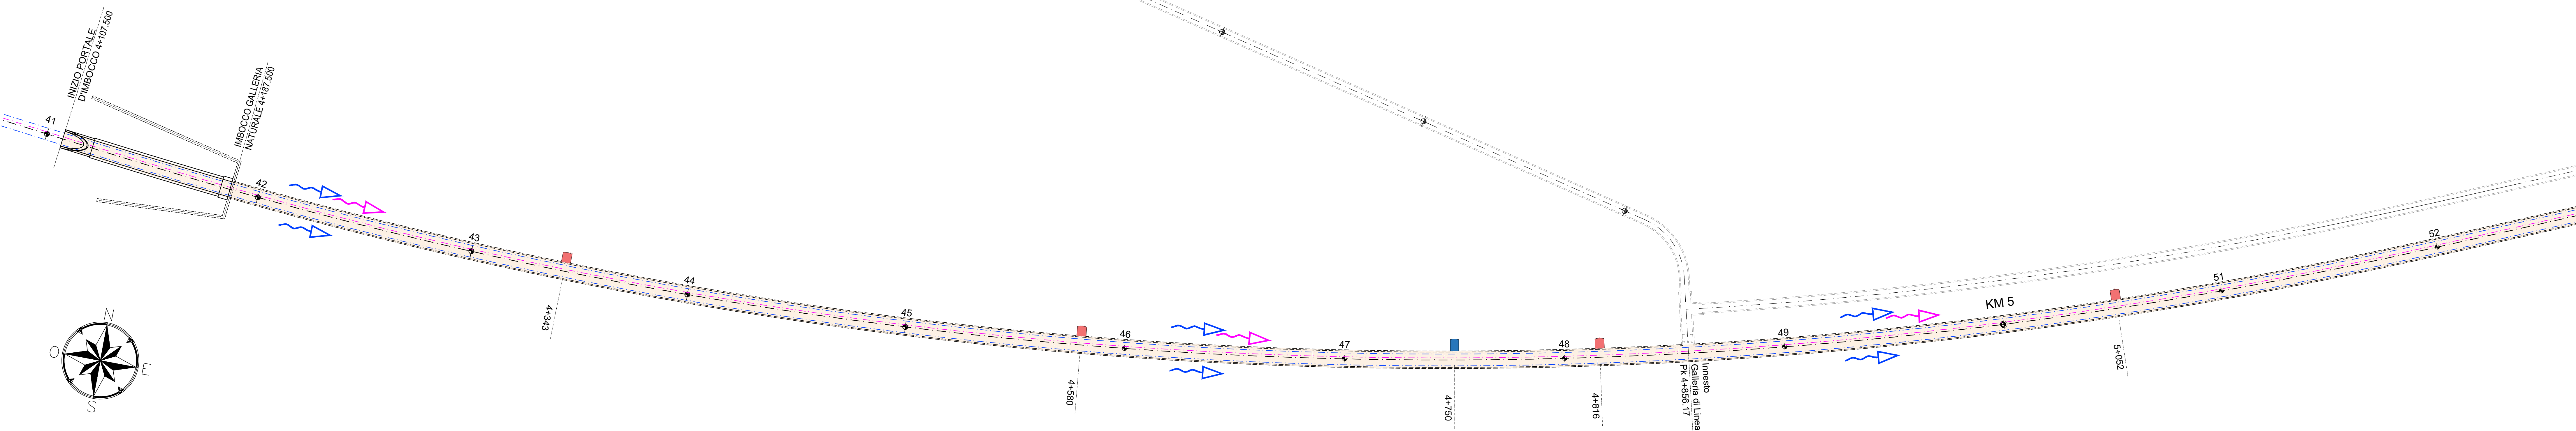

PALERMO

CATANIA


PLANIMETRIA SMALTIMENTO ACQUE  
SCALA 1:1000  
GALLERIA MONTESTRETTO 2 di 3

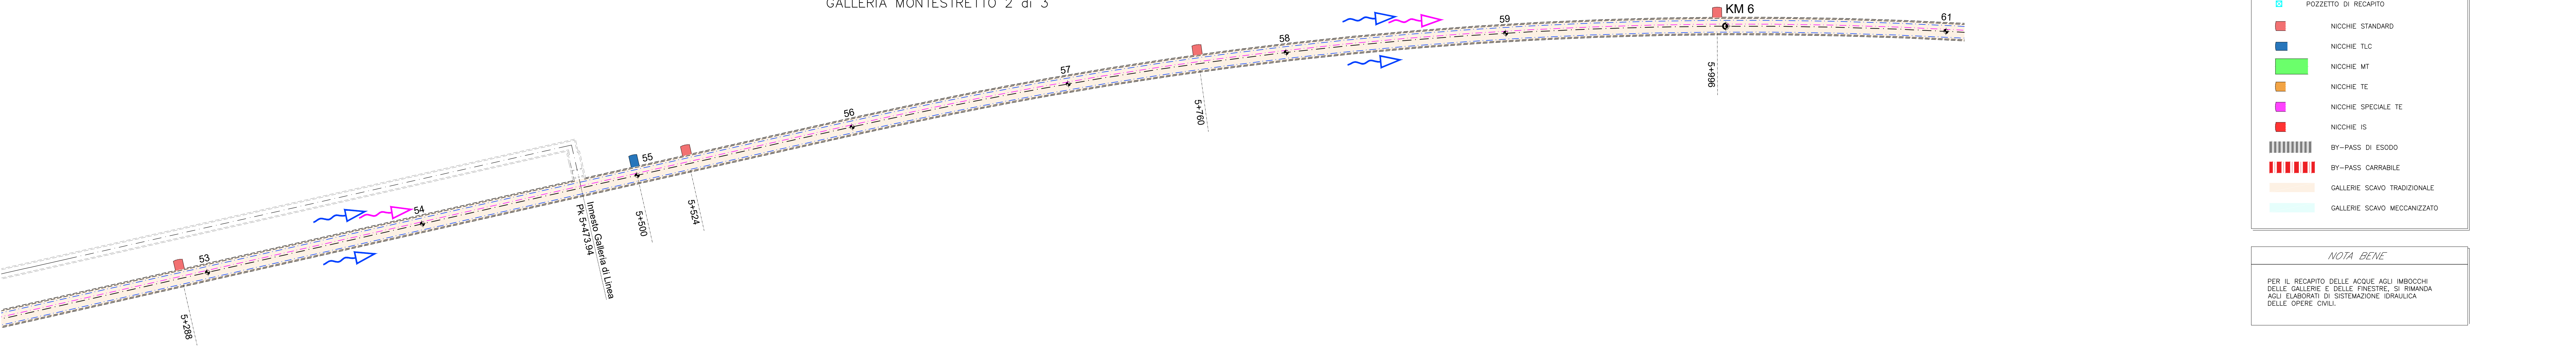

PALERMO

CATANIA

PLANIMETRIA SMALTIMENTO ACQUE  
SCALA 1:1000  
GALLERIA MONTESTRETTO 2 di 3

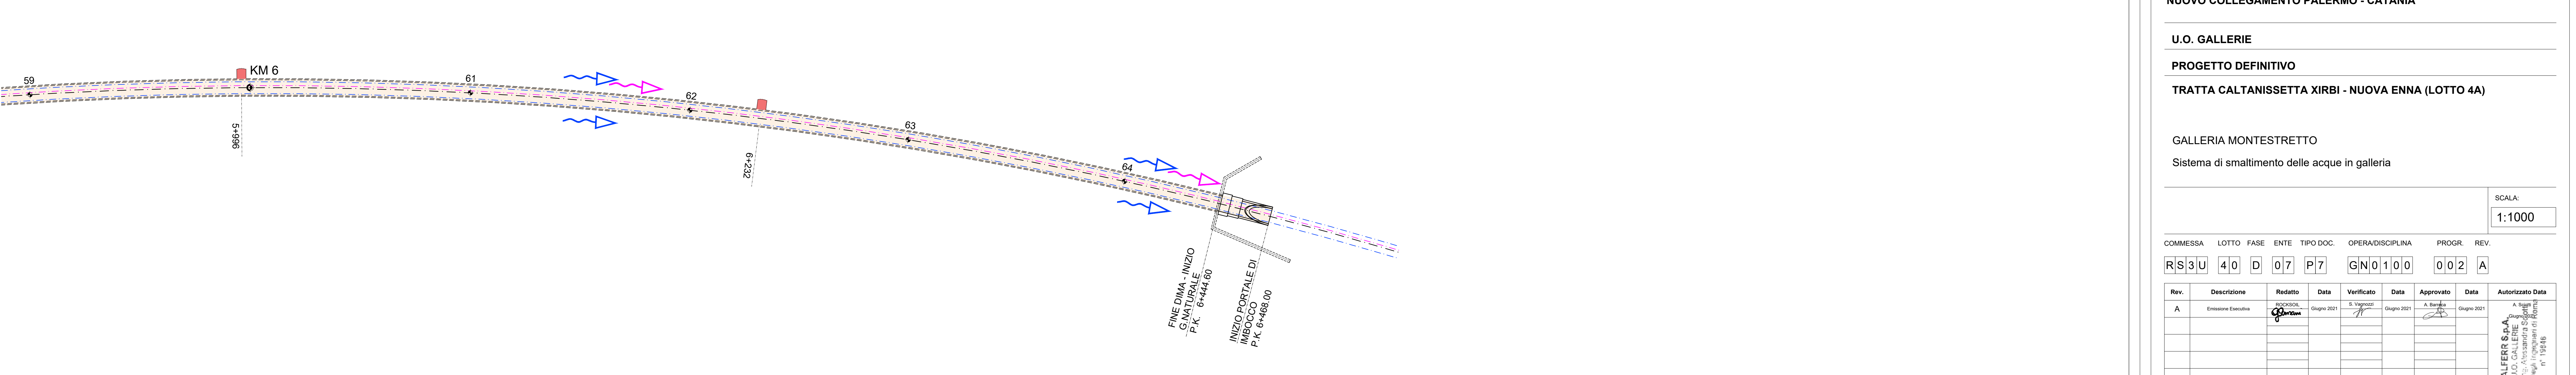

**LEGENDA**

- SMALTIMENTO ACQUE DI DRENAGGIO
- SMALTIMENTO ACQUE DI PIATTAFORMA
- SMALTIMENTO ACQUE DI DRENAGGIO FINESTRE
- RILANCIO ACQUE DI DRENAGGIO FINESTRE
- POZZETTO DI RECAPITO
- NICCHIE STANDARD
- NICCHIE TLC
- NICCHIE MT
- NICCHIE TE
- NICCHIE SPECIALE TE
- NICCHIE IS
- BY-PASS DI ESODO
- BY-PASS CARRABILE
- GALLERIE SCAVO TRADIZIONALE
- GALLERIE SCAVO MECCANIZZATO

**NOTA BENE**

PER IL RECAPITO DELLE ACQUE AGLI IMBOCCHI DELLE GALLERIE E DELLE FINESTRE, SI RIMANDA AGLI ELABORATI DI SISTEMAZIONE IDRAULICA DELLE OPERE CIVILI.

COMMITTENTE:

PROGETTAZIONE:

**DIRETTRICE FERROVIARIA MESSINA - CATANIA - PALERMO**  
**NUOVO COLLEGAMENTO PALERMO - CATANIA**

**U.O. GALLERIE**

**PROGETTO DEFINITIVO**

**TRATTA CALTANISSETTA XIRBI - NUOVA ENNA (LOTTO 4A)**

GALLERIA MONTESTRETTO  
 Sistema di smaltimento delle acque in galleria

SCALA: 1:1000

COMMESSA	LOTTO	FASE	ENTE	TIPO DOC.	OPERADISCIPLINA	PROGR.	REV.
RS3U	40	D	07	P7	GN0100	002	A

Rev.	Descrizione	Redatto	Data	Verificato	Data	Approvato	Data	Autorizzato Data
A	Emissione Esecutiva		01/09/2021		01/09/2021		01/09/2021	

File: R53U400D777GN0100002A n. Elab.: 07\_48\_1