


NOTE

- EVENTUALI DIFFERENZE TRA LE MISURE DI QUOTE TOTALI E LA SOMMATORIA DELLE MISURE DI QUOTE PARZIALI SONO DOVUTE AD ARROTONDAMENTI AUTOMATICI
- PER LE CARATTERISTICHE DEI MATERIALI SI RIMANDA ALL'ELABORATO RS3U40D075PGN0000001

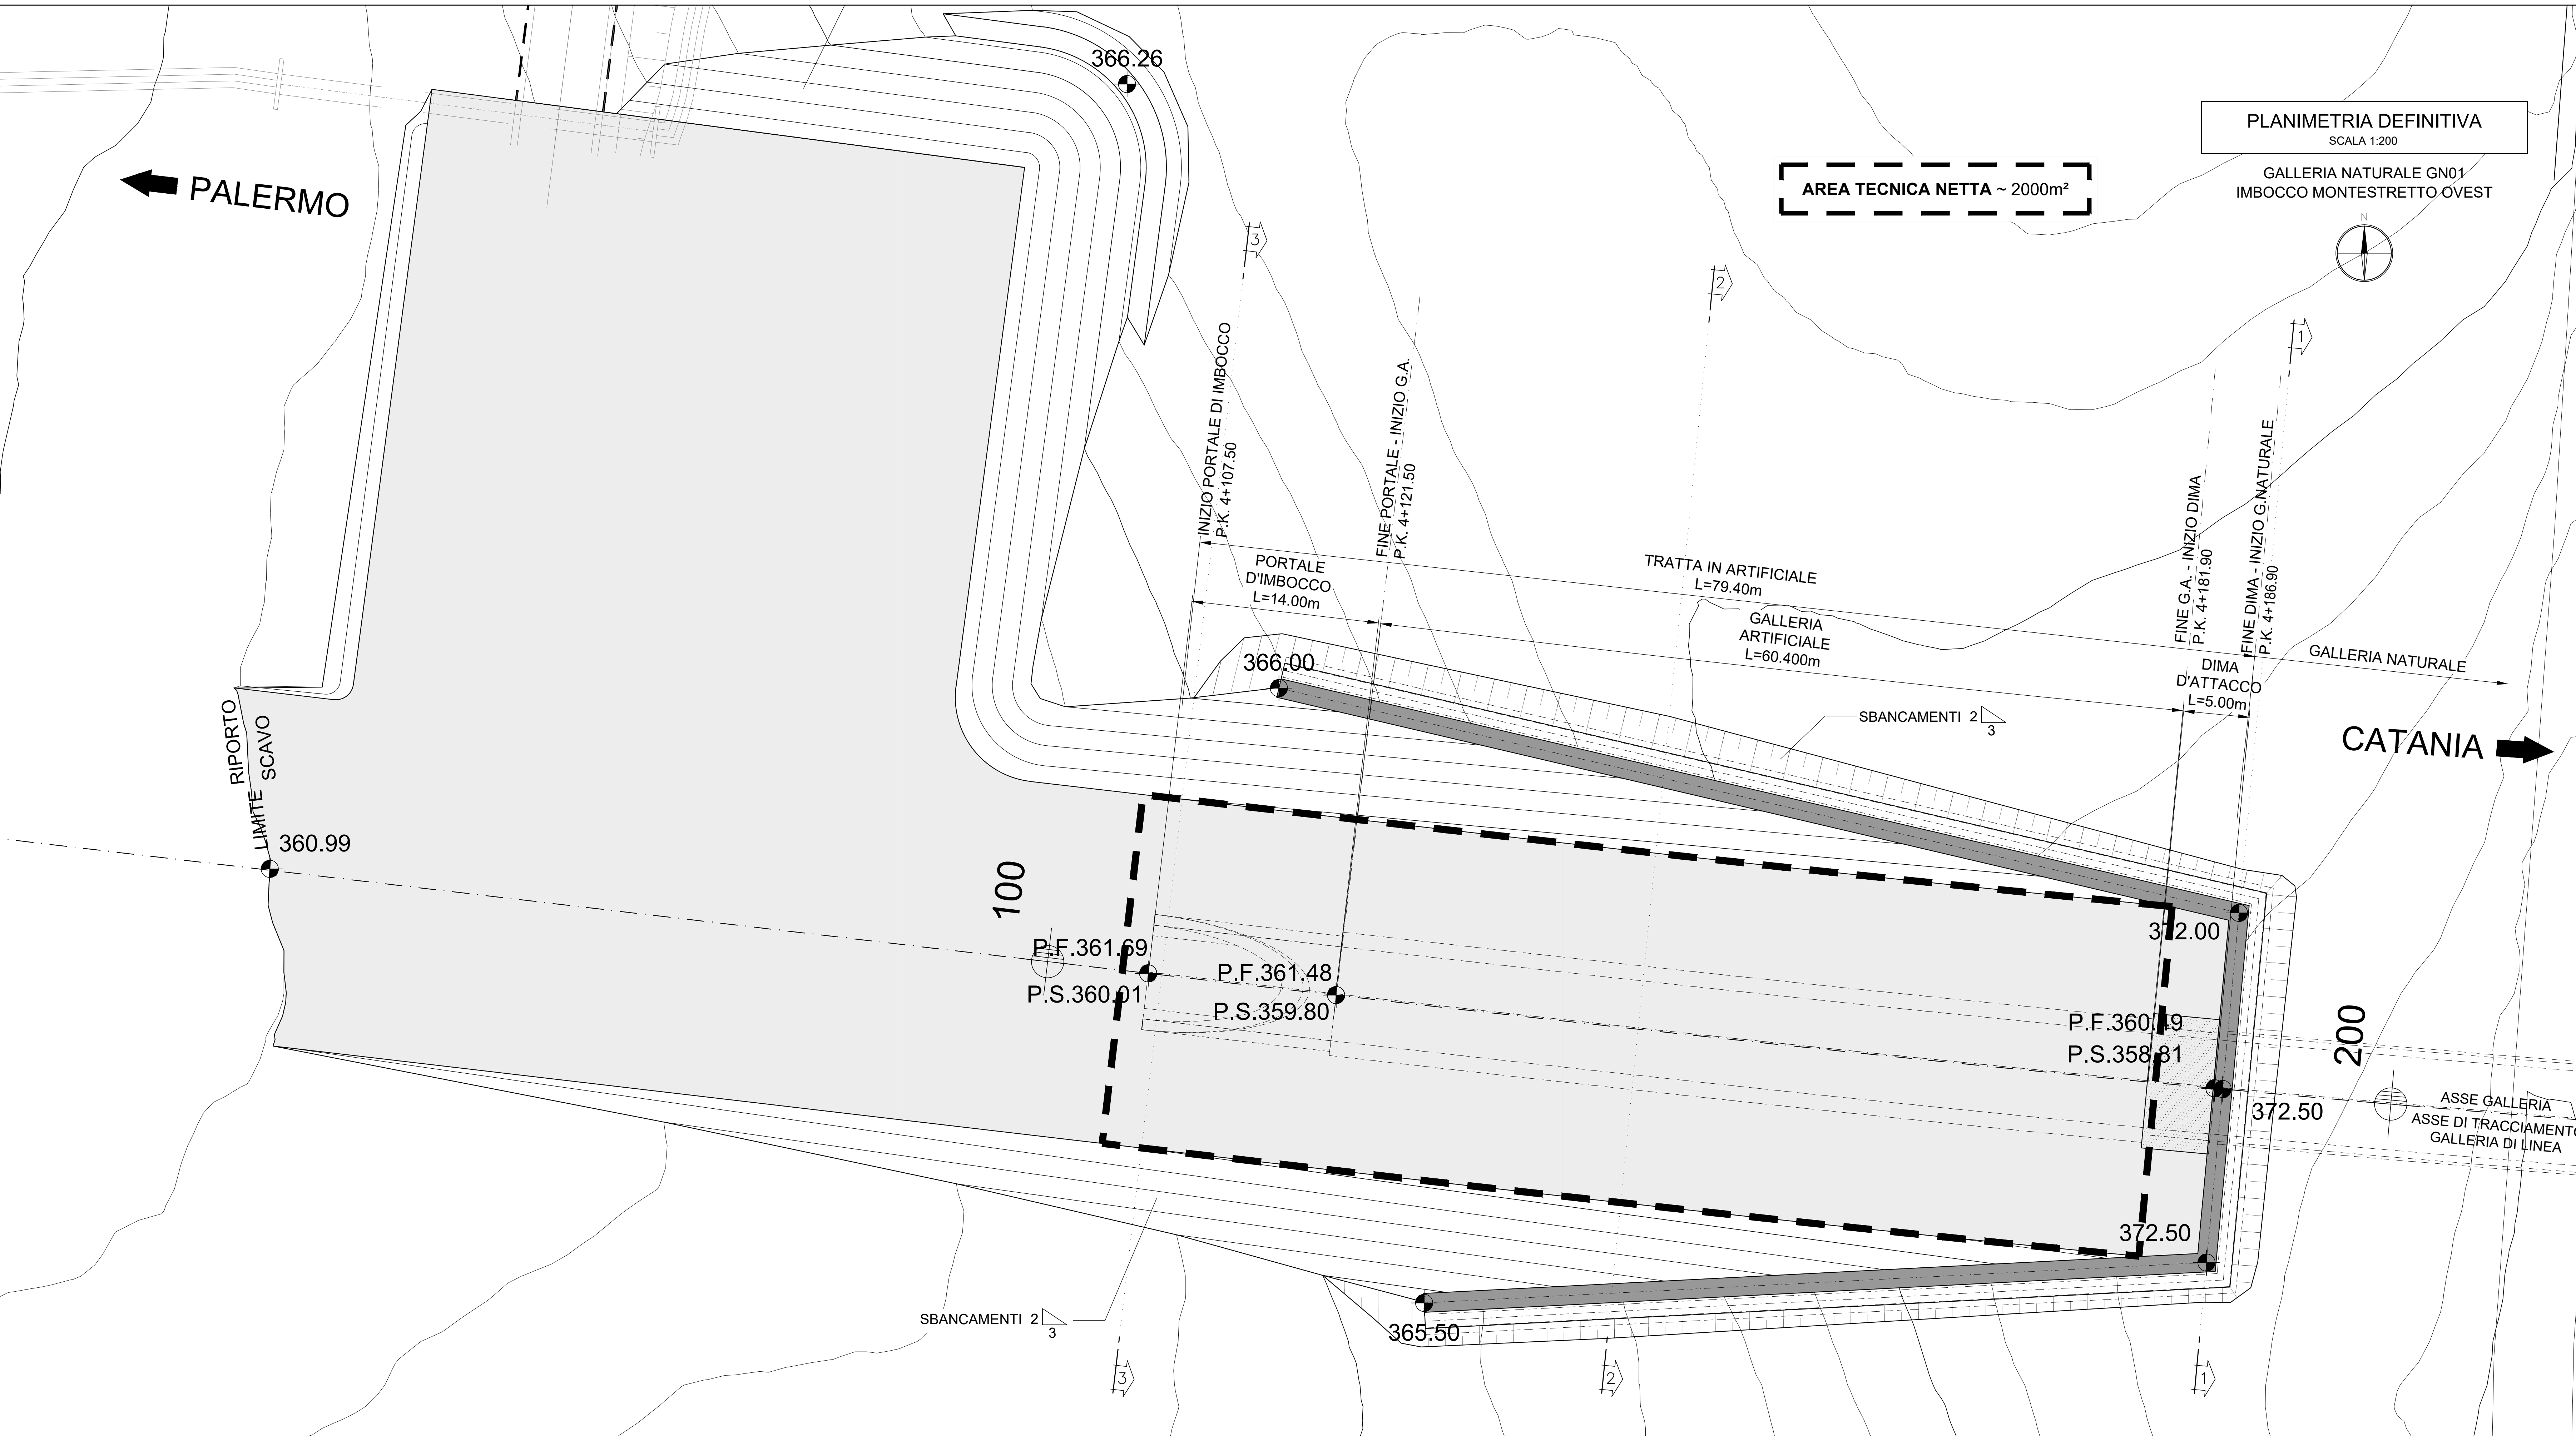

COMMITTENTE: **RFI**
Rete Ferroviaria Italiana
GRUPPO FERROVIE DELLO STATO ITALIANO

PROGETTAZIONE: **ITALFERR**
GRUPPO FERROVIE DELLO STATO ITALIANO

DIRETTRICE FERROVIARIA MESSINA - CATANIA - PALERMO
NUOVO COLLEGAMENTO PALERMO - CATANIA

U.O. GALLERIE

PROGETTO DEFINITIVO
TRATTA CALTANISSETTA XIRBI - NUOVA ENNA (LOTTO 4A)

GALLERIA MONTE STRETTO - IMBOCCO LATO PALERMO
Fase provvisoria - Planimetria e profilo longitudinale

SCALA:
1:200

Rev.	Descrizione	Redatto	Data	Verificato	Data	Approvato	Data	Autorizzato Data
A	Emissione Esecutiva	ROCCOVAL	Gennaio 2020	S. Vigorelli	Gennaio 2020	A. Barone	Gennaio 2020	Gennaio 2020
B	Emissione Esecutiva	ROCCOVAL	Giugno 2021	S. Vigorelli	Giugno 2021	A. Barone	Giugno 2021	Giugno 2021

ITALFERR S.p.A.
C.O. GALLERIE
Caltanissetta - Nuova Enna
Cassa n. 1558B
n. Elab. 07_49

File: RS3U40D075PGN0000018