


SEZIONE TRASVERSALE 1-1

SCALA 1:200


GALLERIA NATURALE GN01
IMBOCCO MONTESTRETTO EST

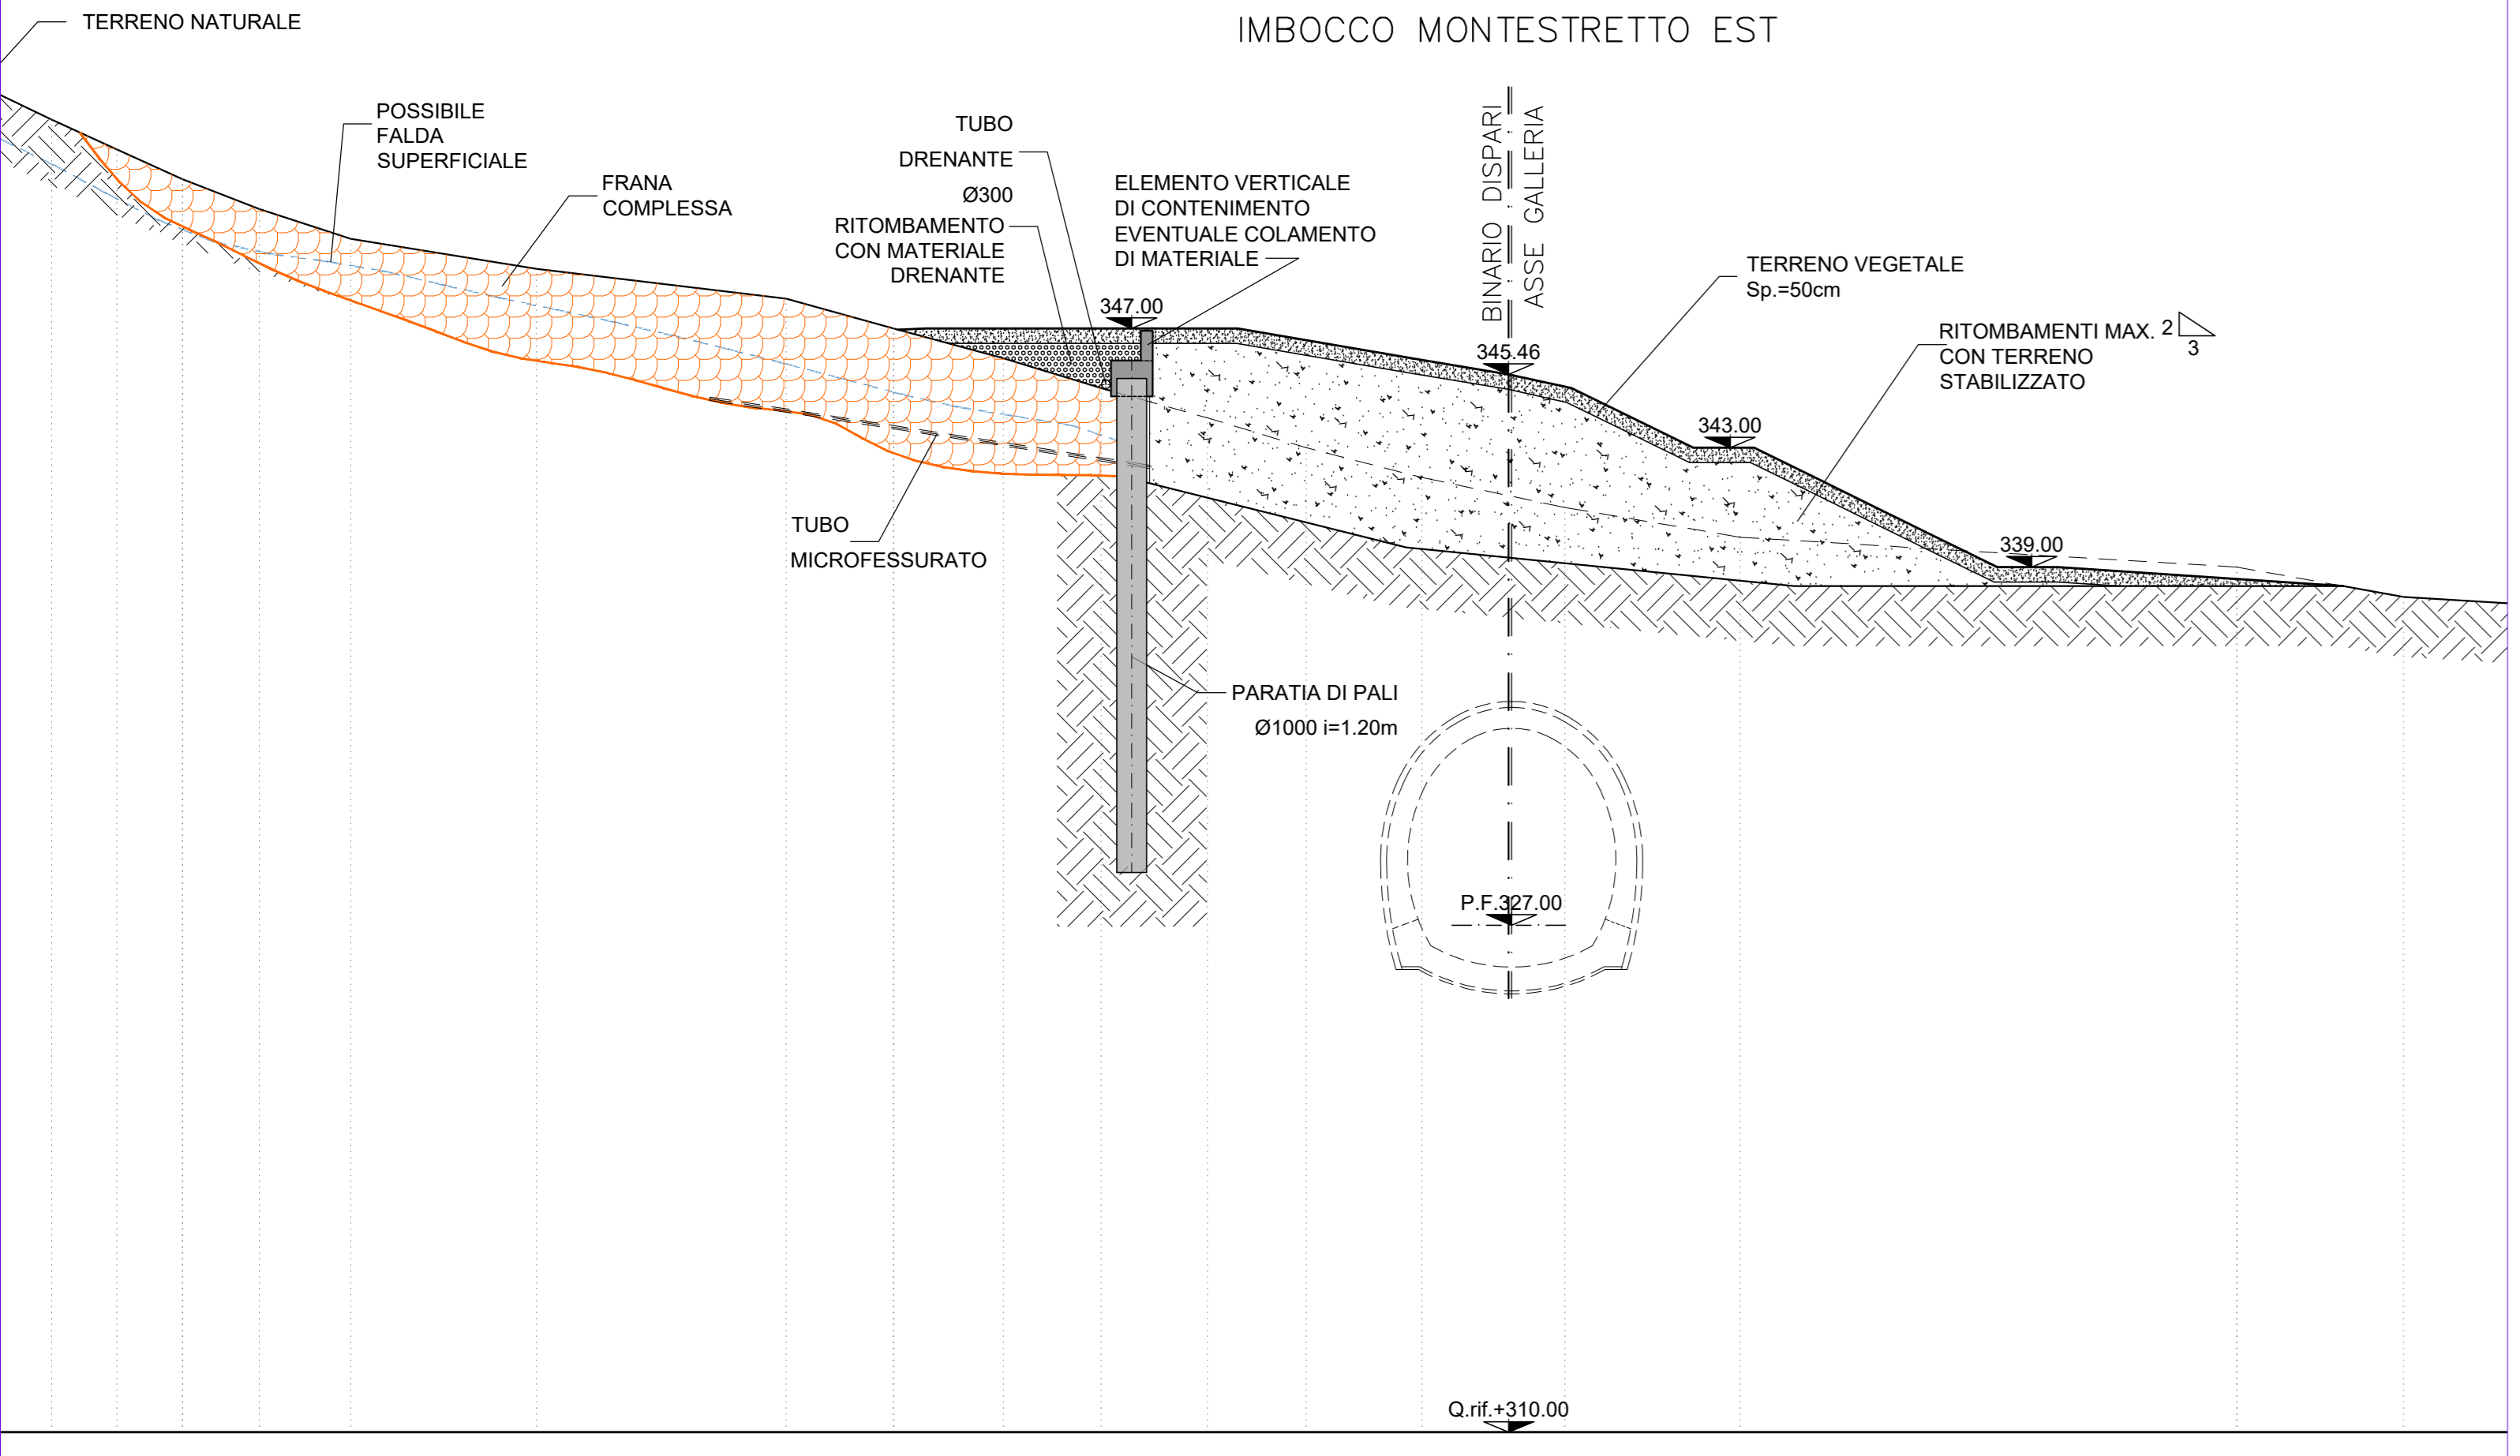

PARTICOLARE RACCOLTA ACQUA

SCALA 1:20


GALLERIA NATURALE GN01
IMBOCCO MONTESTRETTO EST

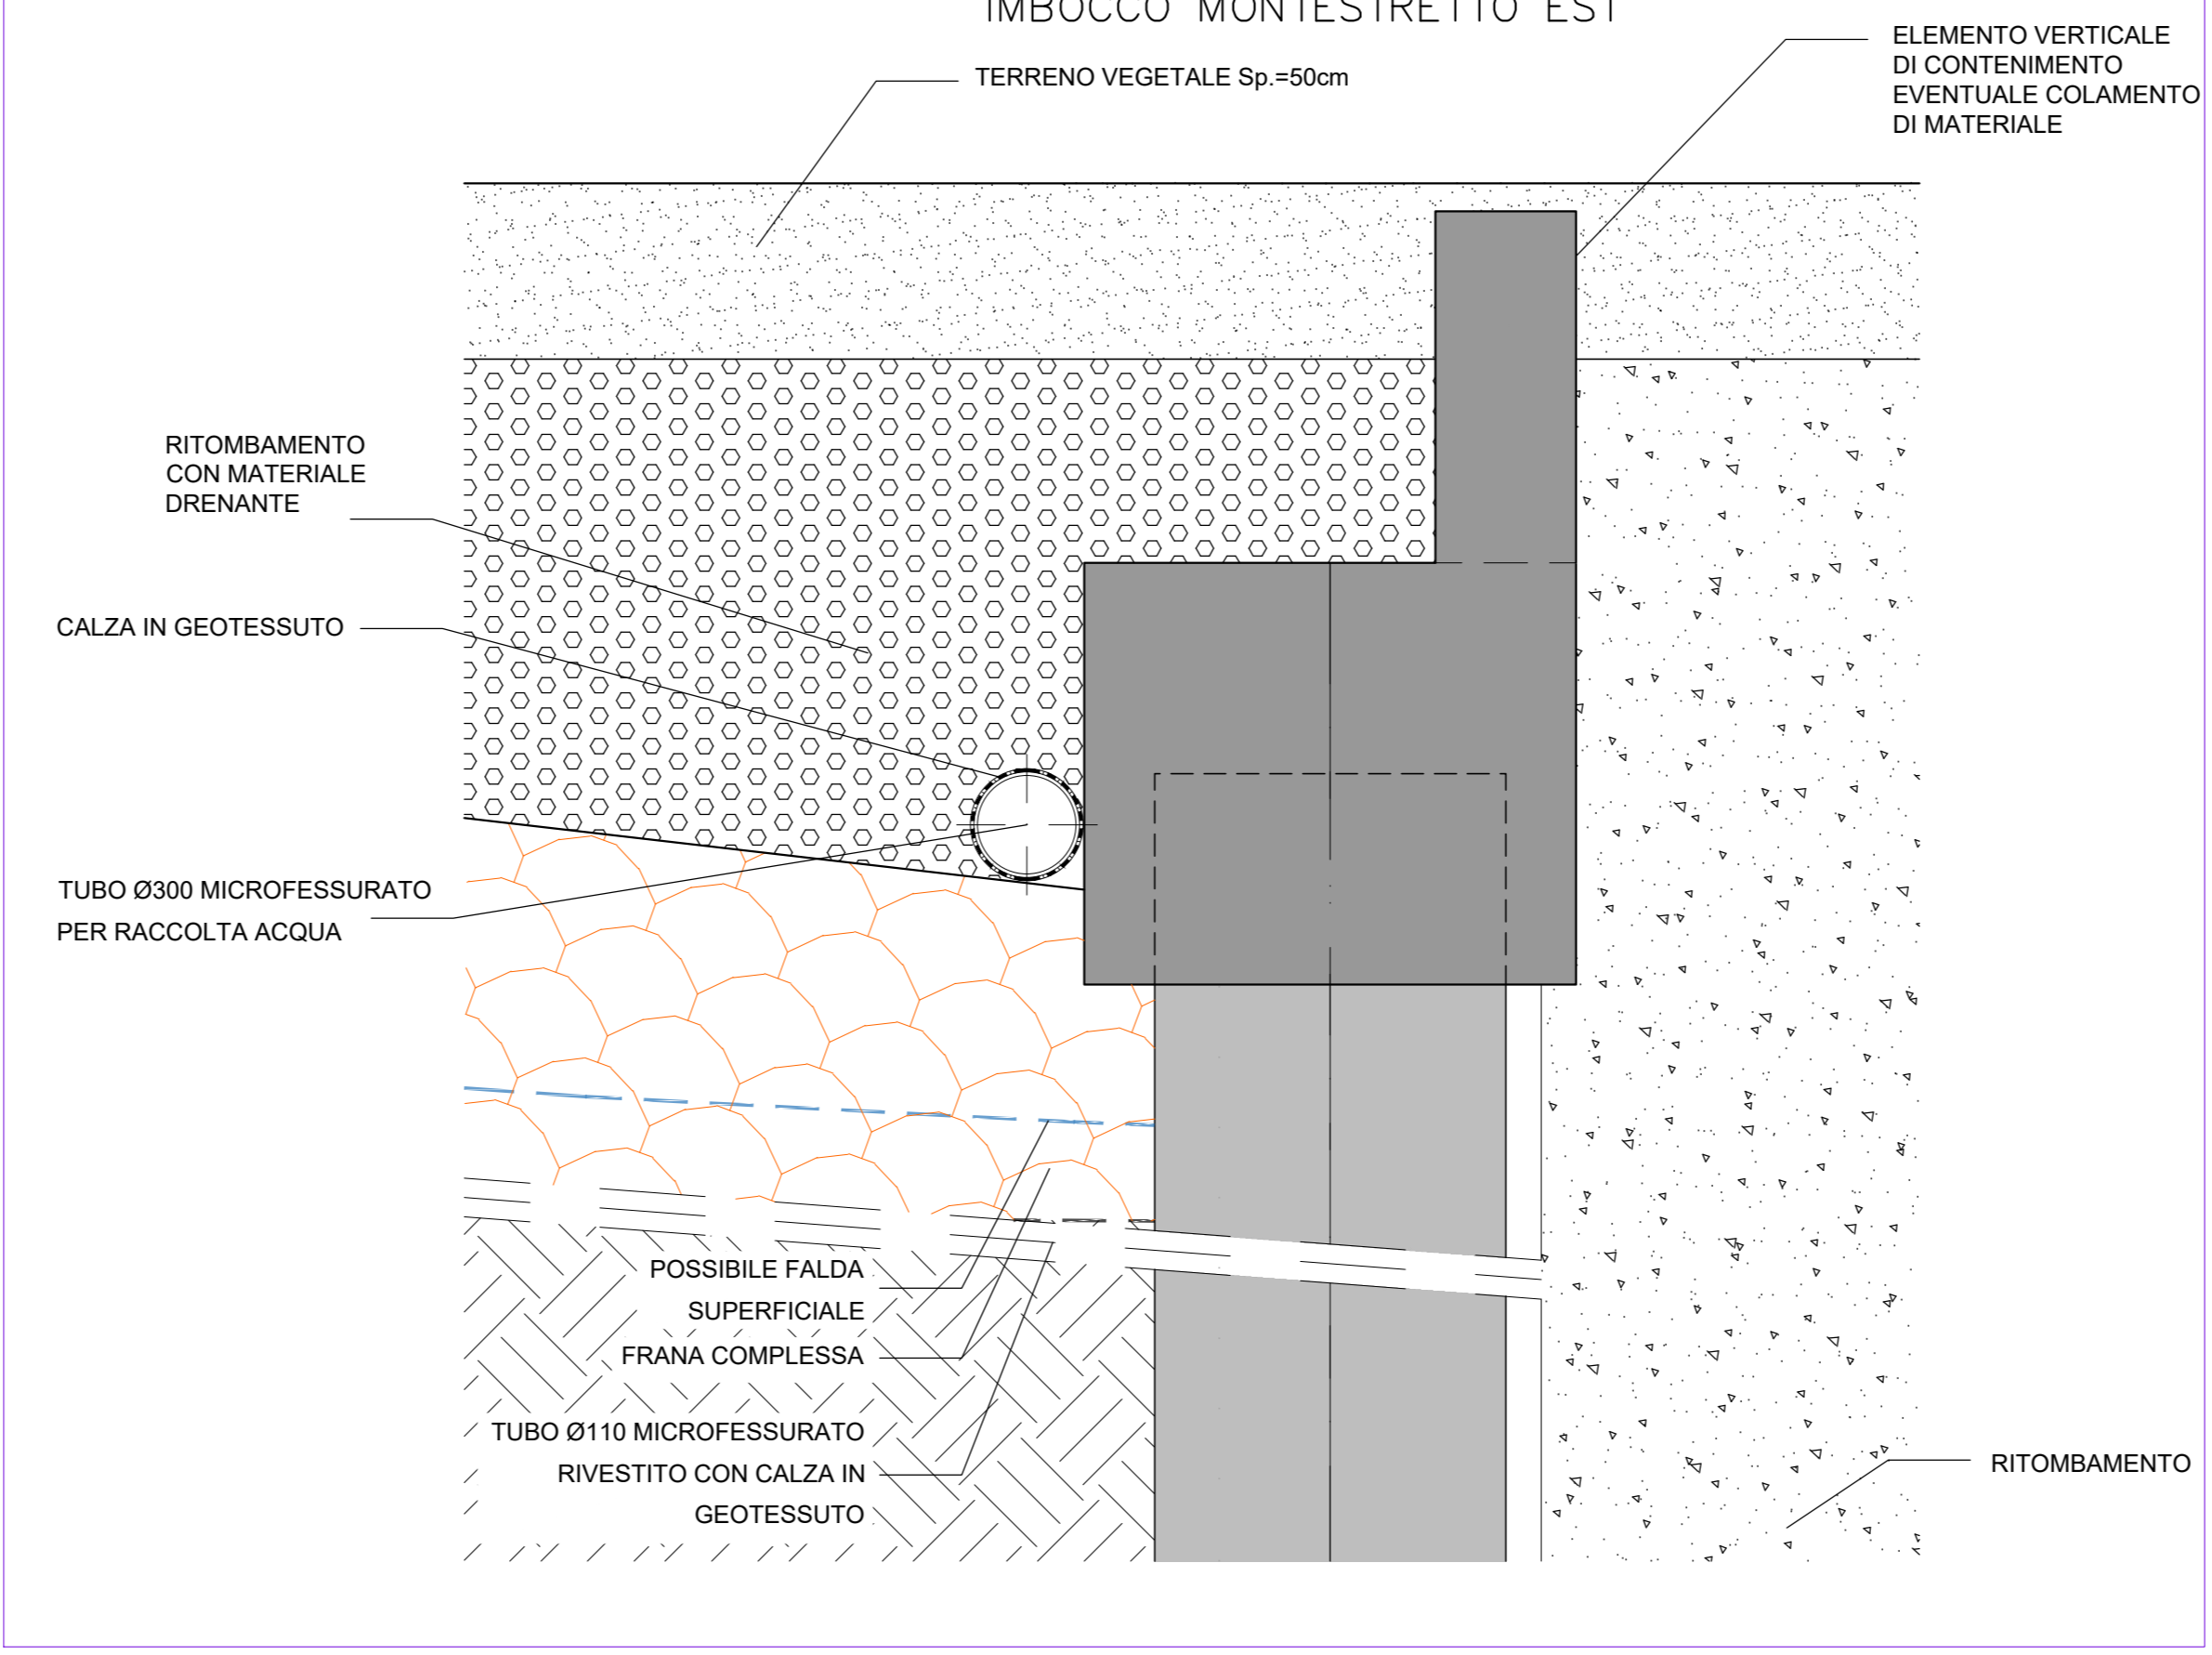

PARTICOLARE FOSSO DI GUARDIA

SCALA 1:20


GALLERIA NATURALE GN01
IMBOCCO MONTESTRETTO EST

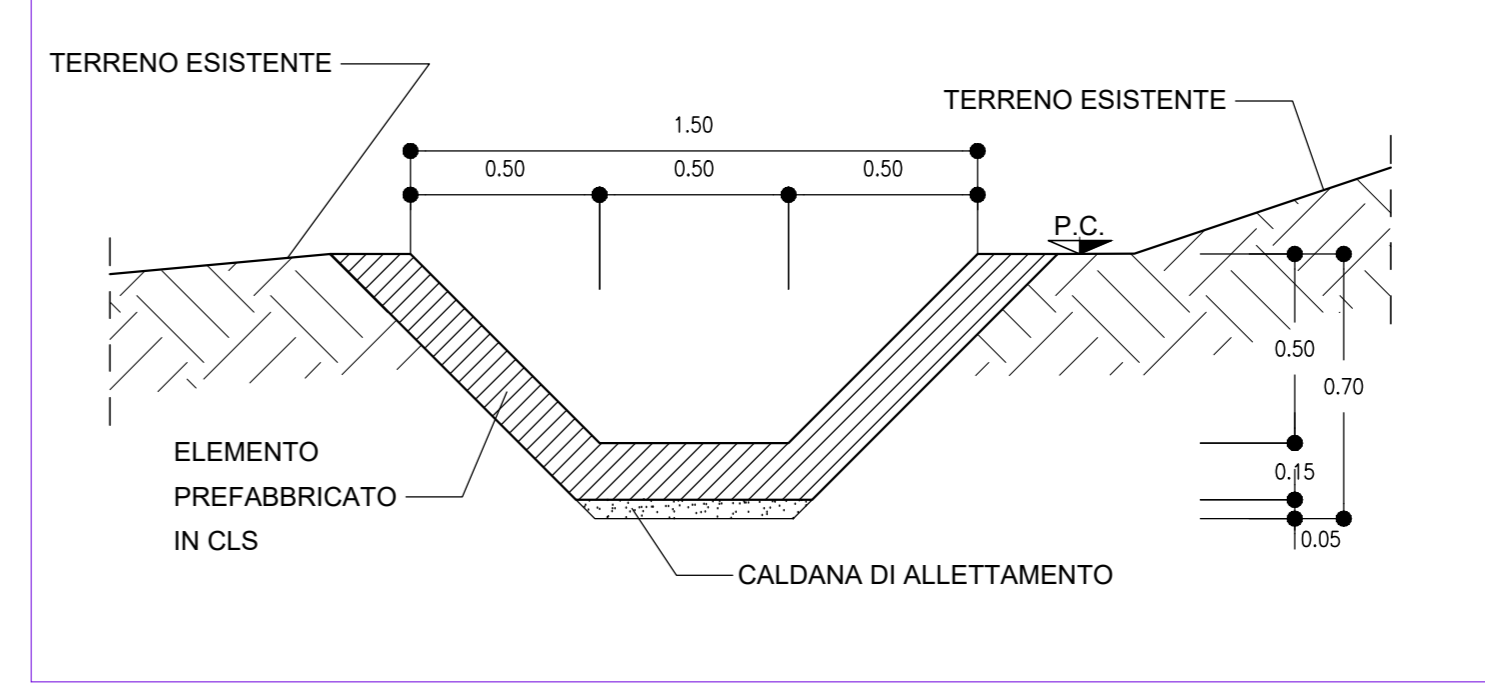

PLANIMETRIA

SCALA 1:500

GALLERIA NATURALE GN01
IMBOCCO MONTESTRETTO EST

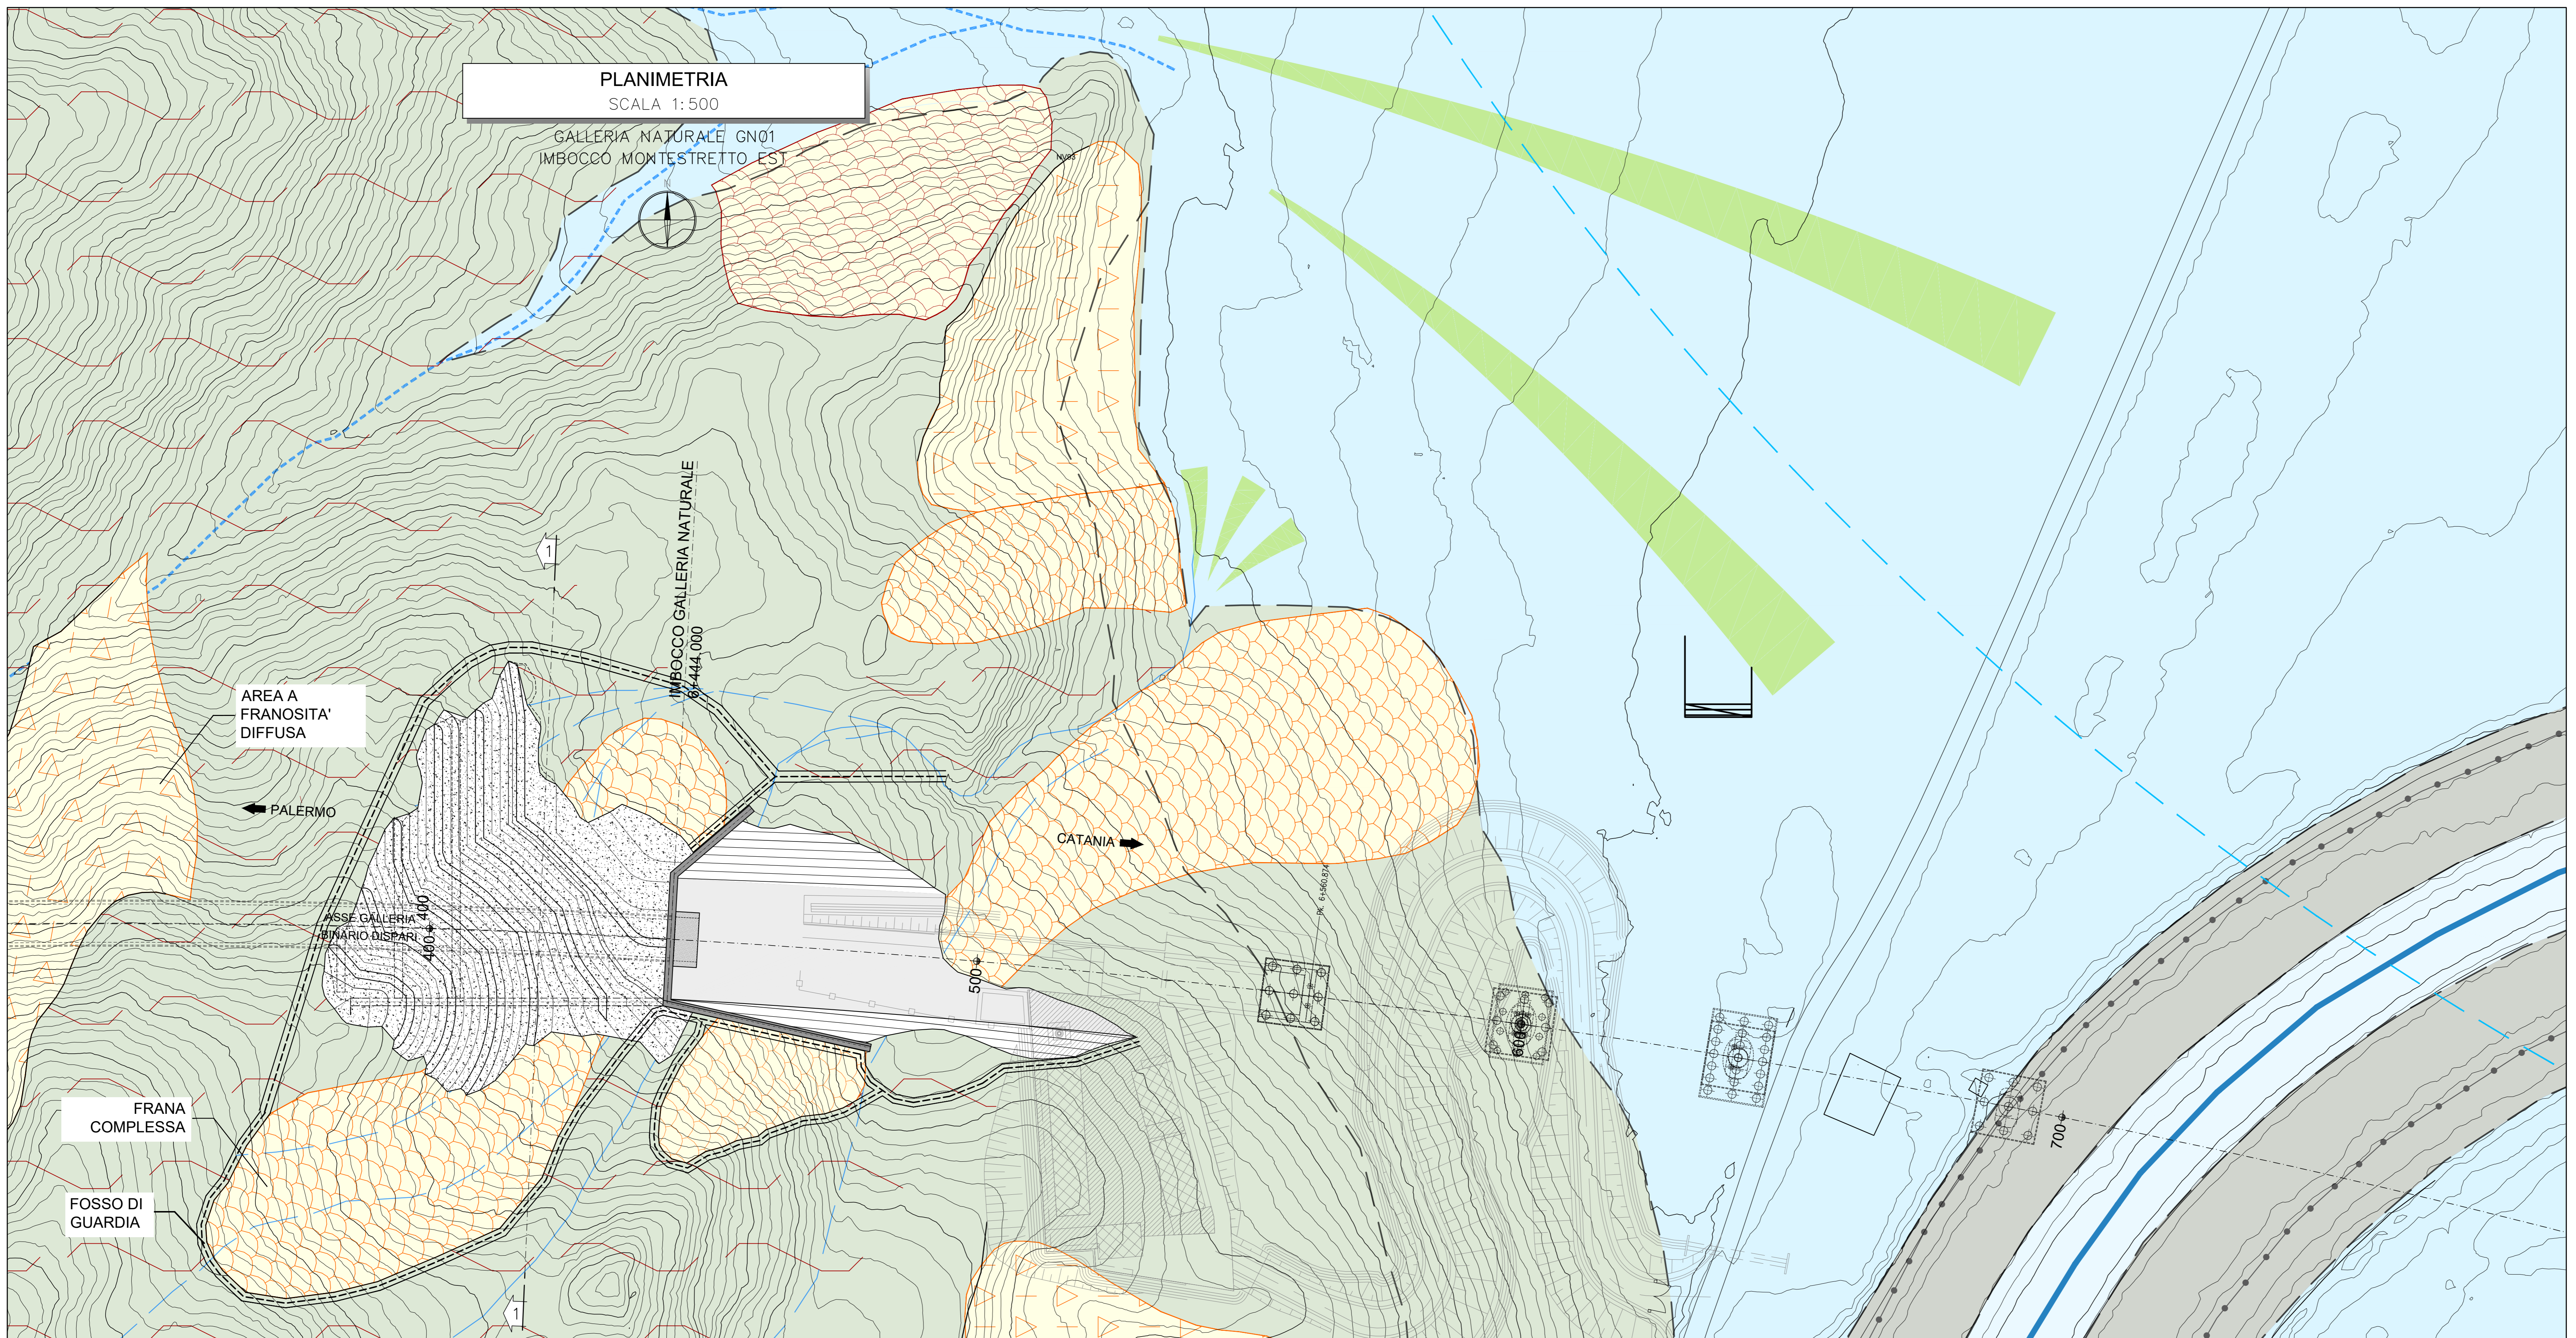

NOTE

- EVENTUALI DIFFERENZE TRA LE MISURE DI QUOTE TOTALI E LA SOMMATORIA DELLE MISURE DI QUOTE PARZIALI SONO DOVUTE AD ARROTONDAMENTI AUTOMATICI
- PER LE CARATTERISTICHE DEI MATERIALI SI RIMANDA ALL'ELABORATO RS3U40D07SPGN000001

COMMITTENTE: **RFI** RETE FERROVIARIA ITALIANA GRUPPO FERROVIE DELLO STATO ITALIANO

PROGETTAZIONE: **ITALFERR**

DIRETTRICE FERROVIARIA MESSINA - CATANIA - PALERMO
NUOVO COLLEGAMENTO PALERMO - CATANIA

U.O. GALLERIE
PROGETTO DEFINITIVO
TRATTA CALTANISSETTA XIRBI - NUOVA ENNA (LOTTO 4A)
GALLERIA MONTE STRETTO - IMBOCCO LATO CATANIA
Intervento di stabilizzazione
Fase intermedia - Planimetria e sezione

SCALA: **Varie**

Rev.	Descrizione	Redatto	Data	Verificato	Data	Approvato	Data	Autorizzato Data
A	Emissione Esecutiva	ROSSIGNOL	07/07/2021	S. Vignati	07/07/2021	A. Barone	07/07/2021	A. Scors
B	Emissione Esecutiva	ROSSIGNOL	07/07/2021	S. Vignati	07/07/2021	A. Barone	07/07/2021	Gruppo
C	Emissione Esecutiva	ROSSIGNOL	07/07/2021	S. Vignati	07/07/2021	A. Barone	07/07/2021	Gruppo

File: RS3U40D07LZGAD400001C n. Elab.: 07_08