



SEZIONE TRASVERSALE 2-2
SCALA 1:200

GALLERIA NATURALE GN01
IMBOCCO MONTESTRETTO EST

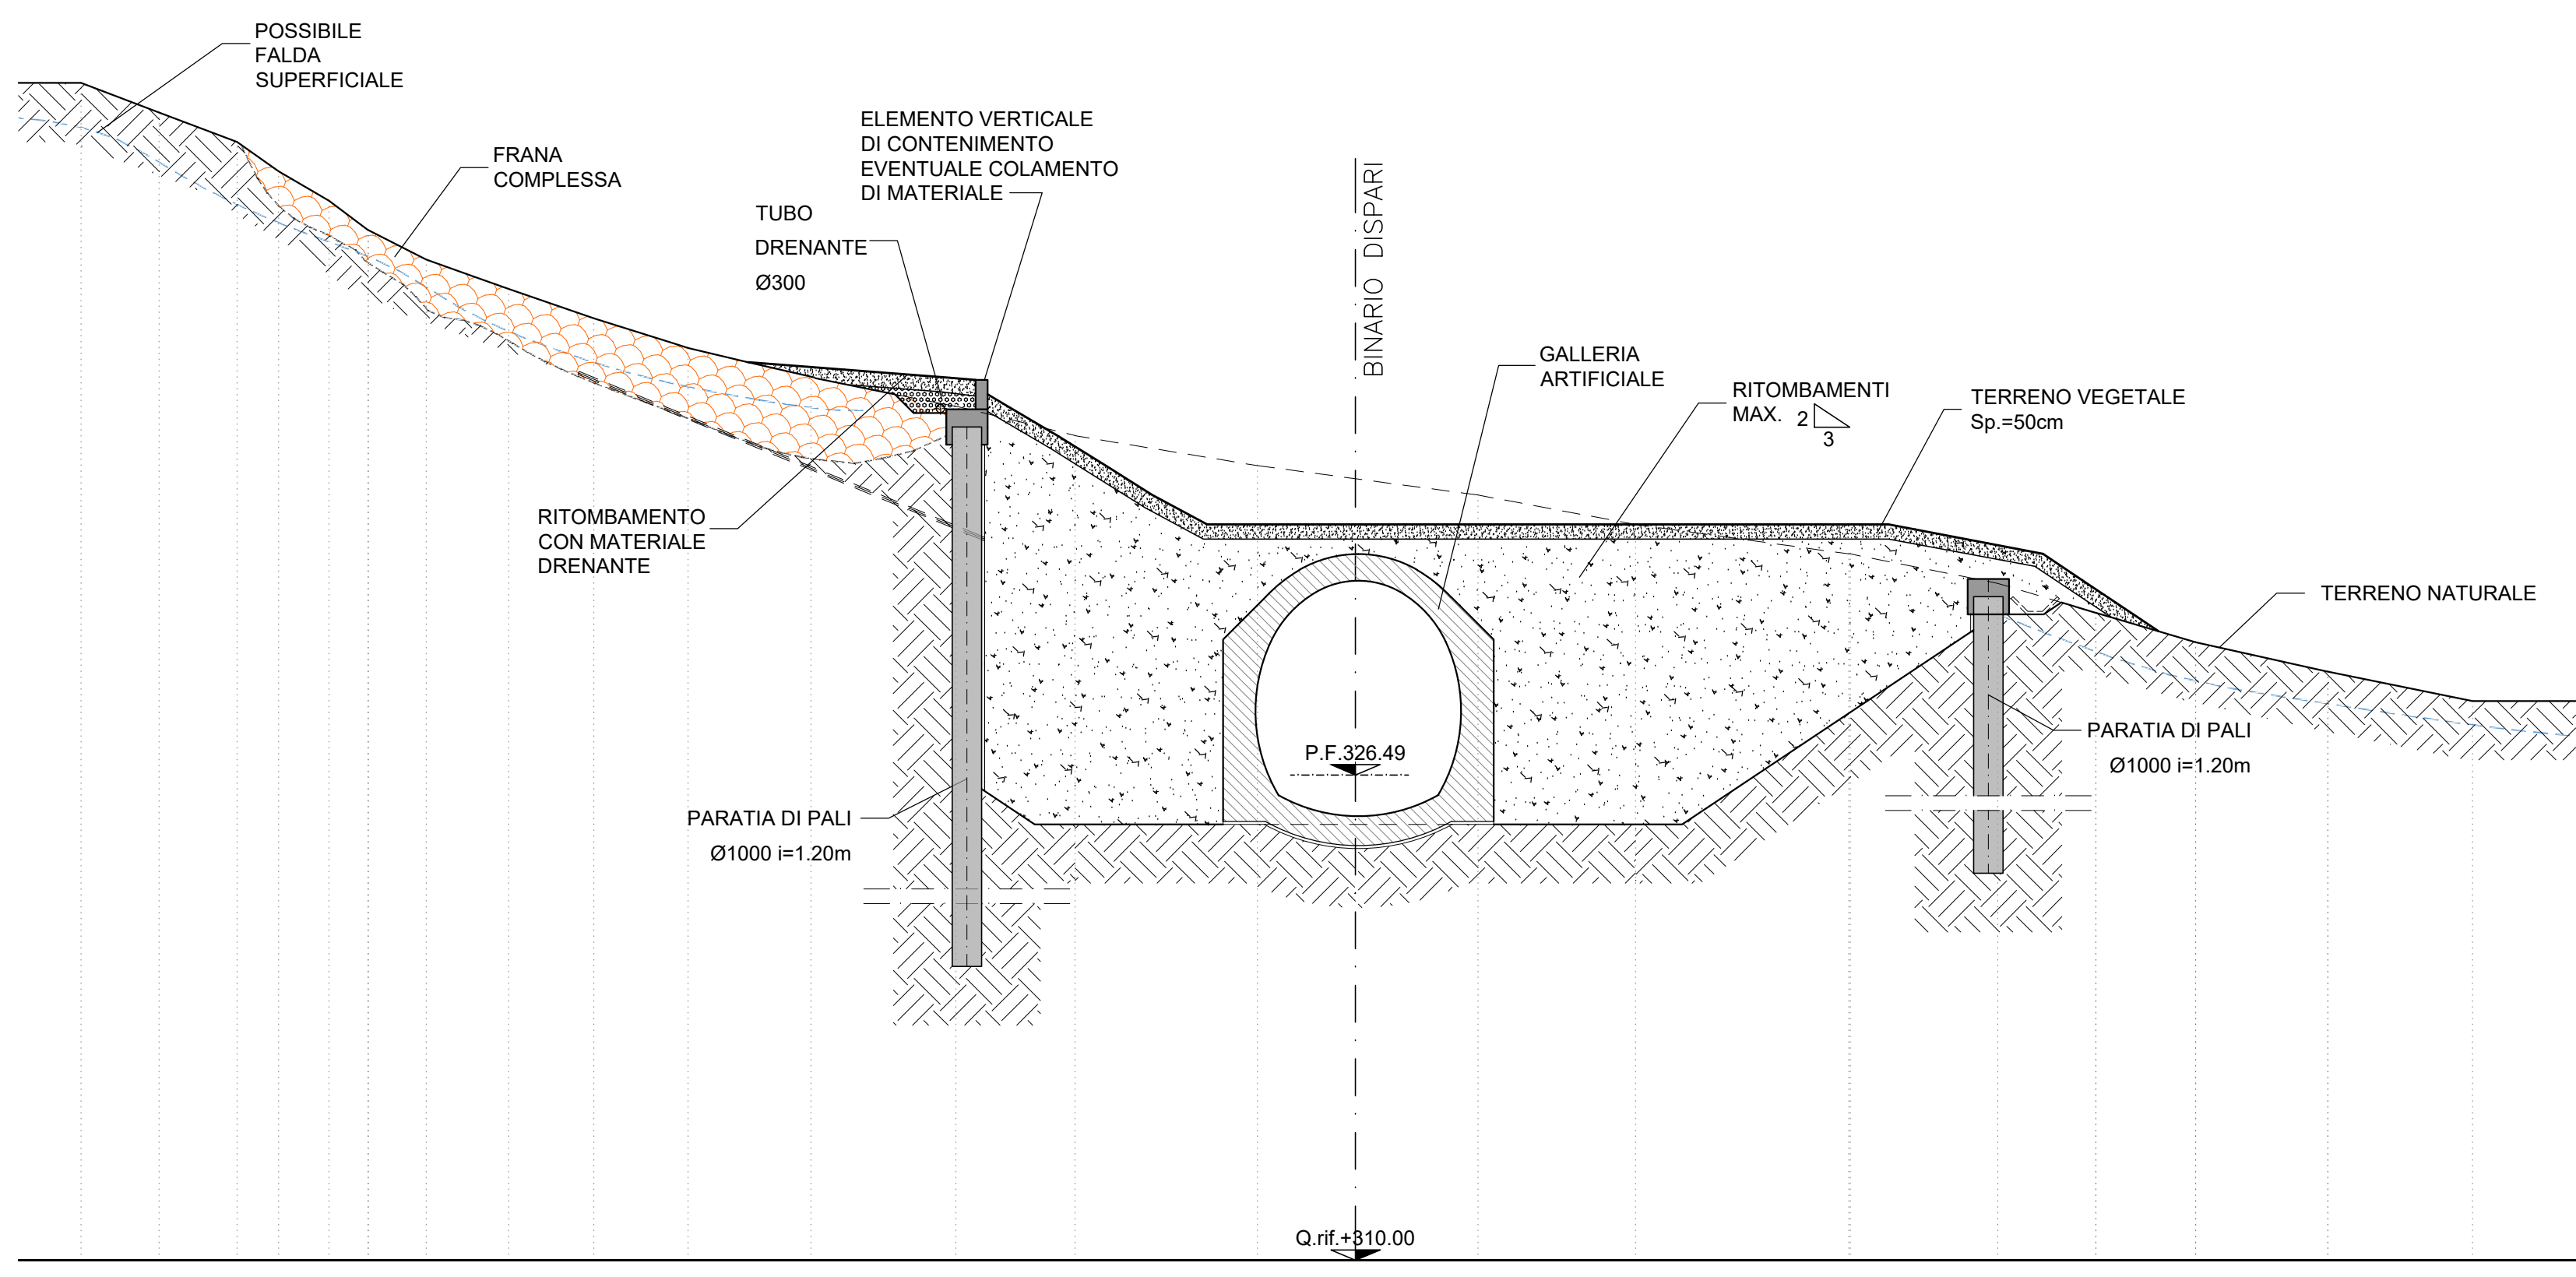


PARTICOLARE RACCOLTA ACQUA
SCALA 1:20

GALLERIA NATURALE GN01
IMBOCCO MONTESTRETTO EST

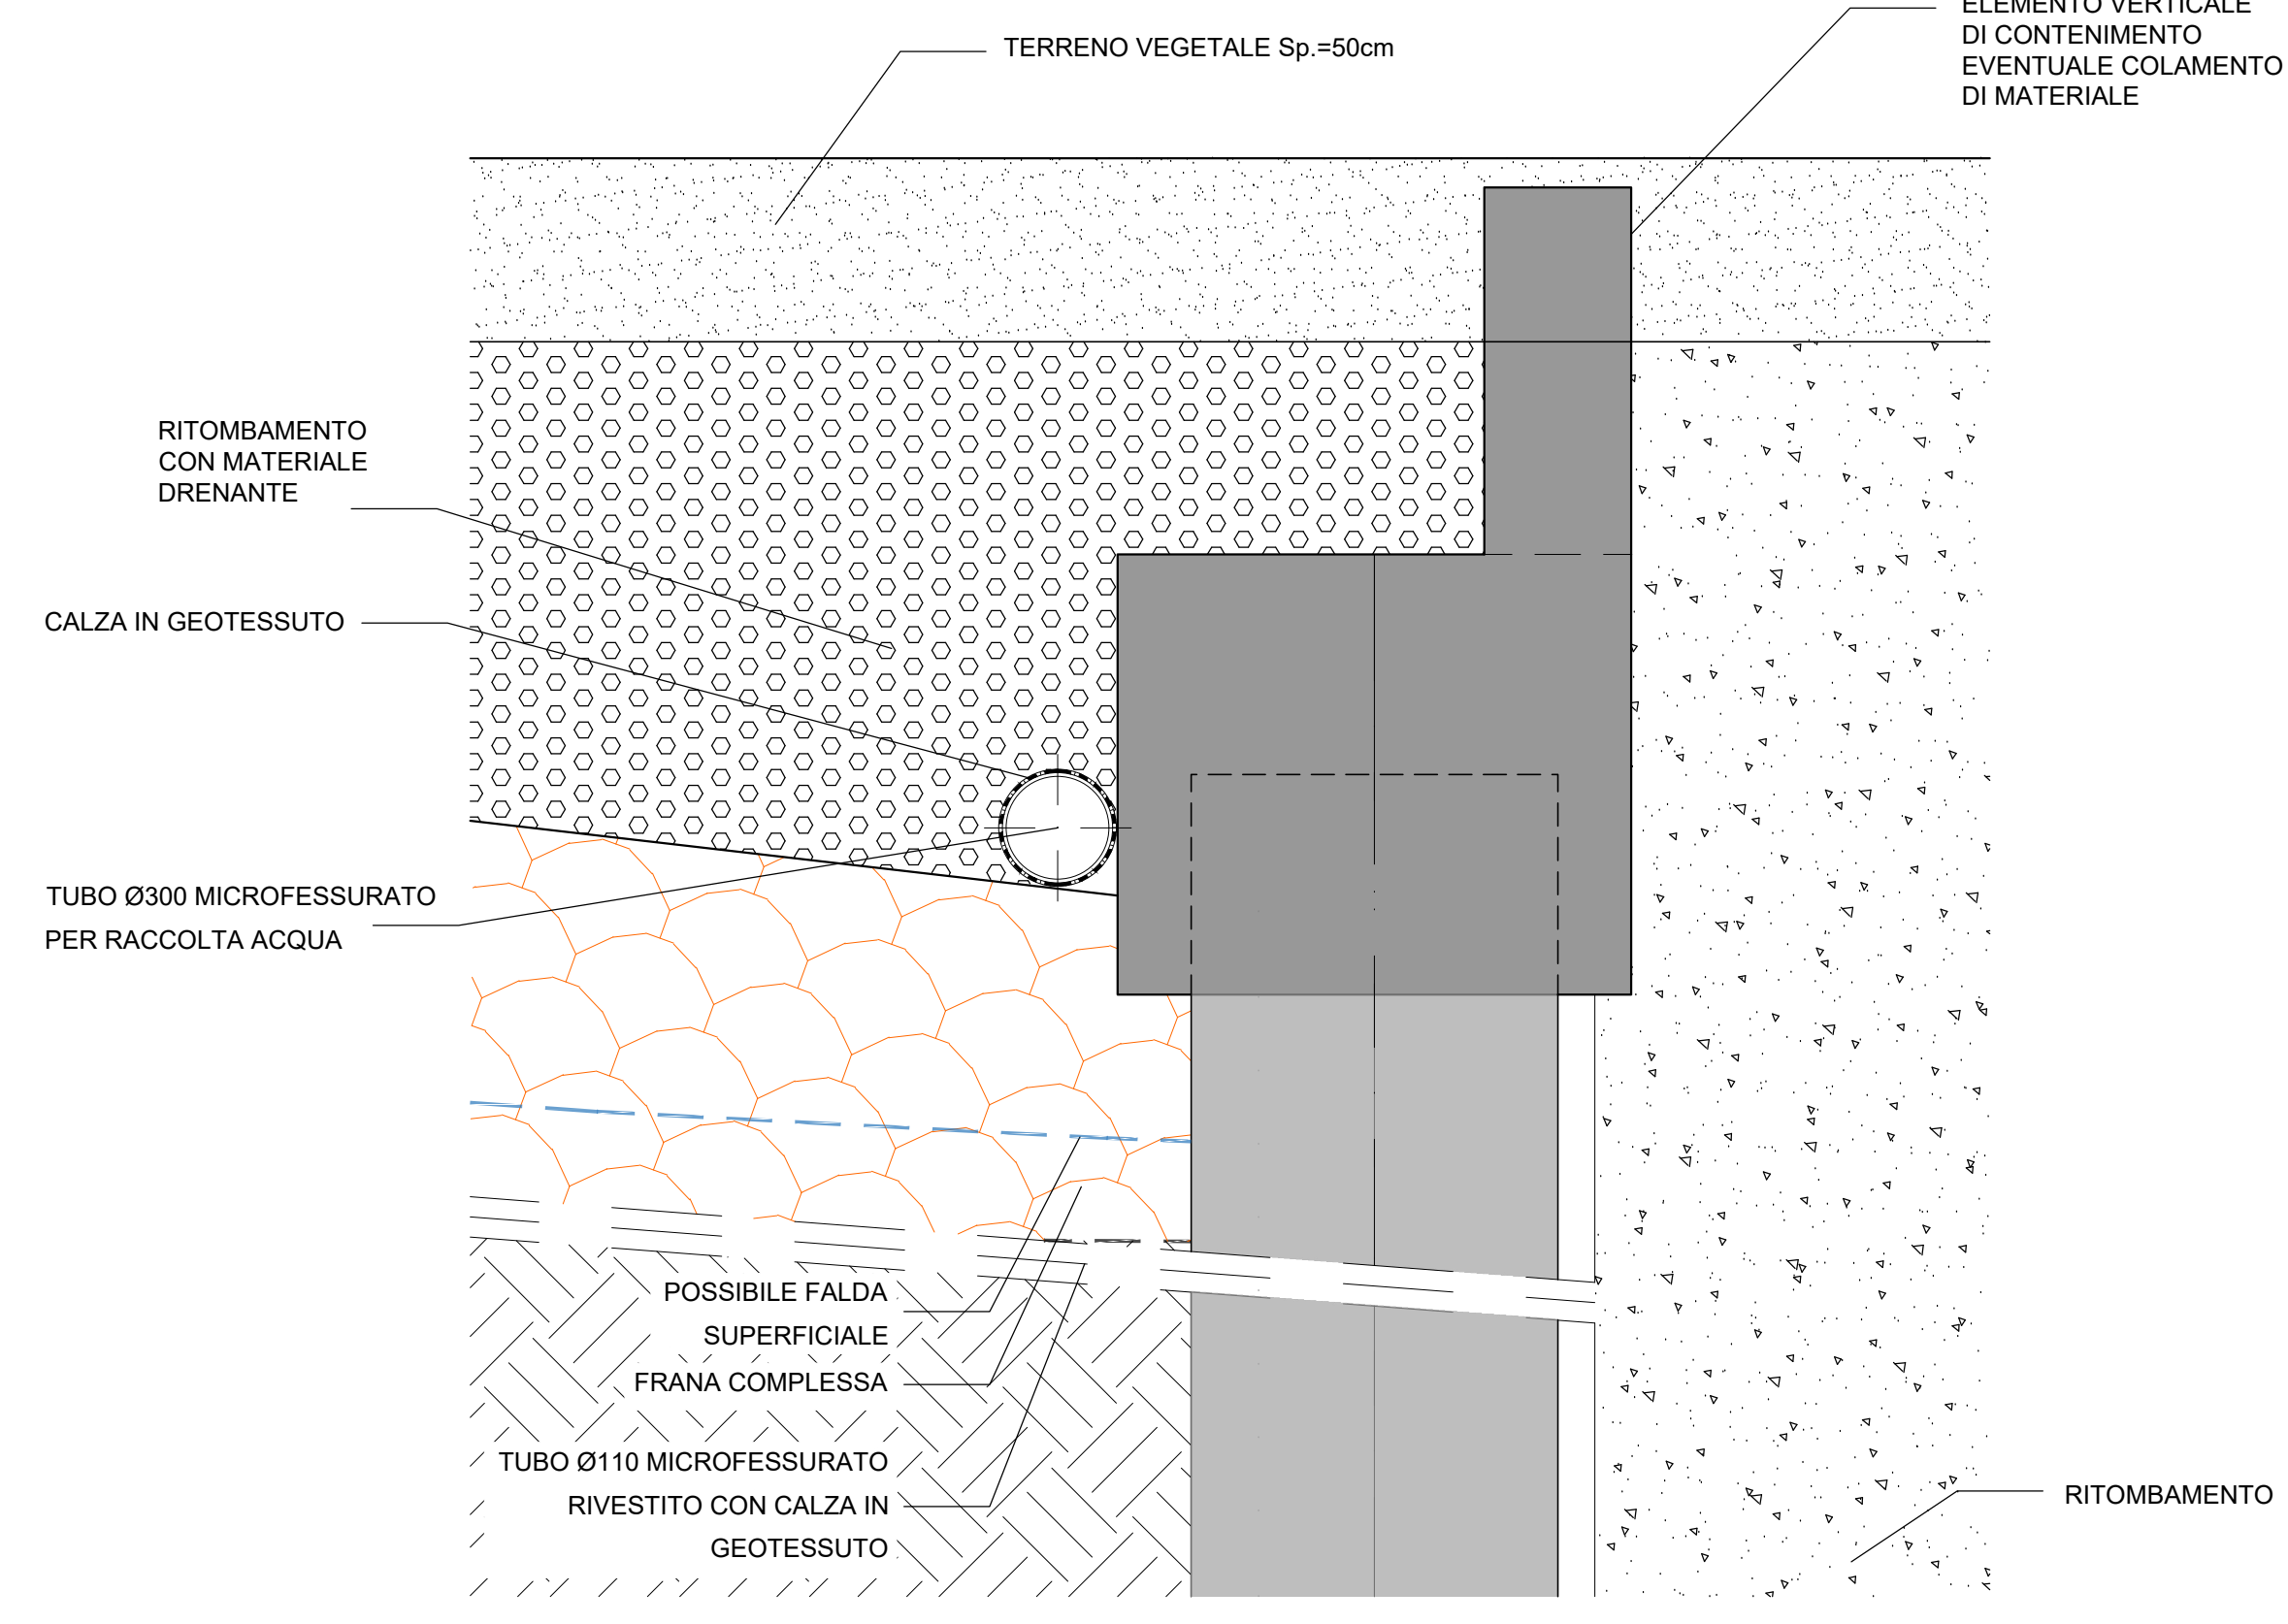


PARTICOLARE FOSSO DI GUARDIA
SCALA 1:20

GALLERIA NATURALE GN01
IMBOCCO MONTESTRETTO EST

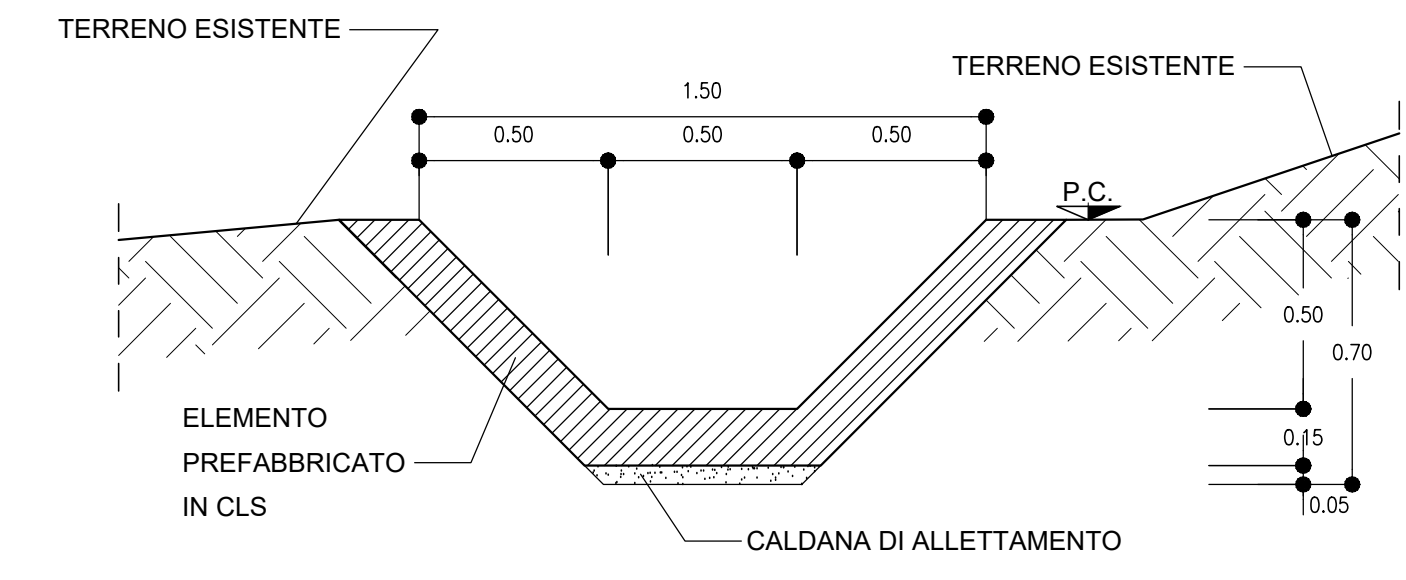

PLANIMETRIA
SCALA 1:500

GALLERIA NATURALE GN01
IMBOCCO MONTESTRETTO EST

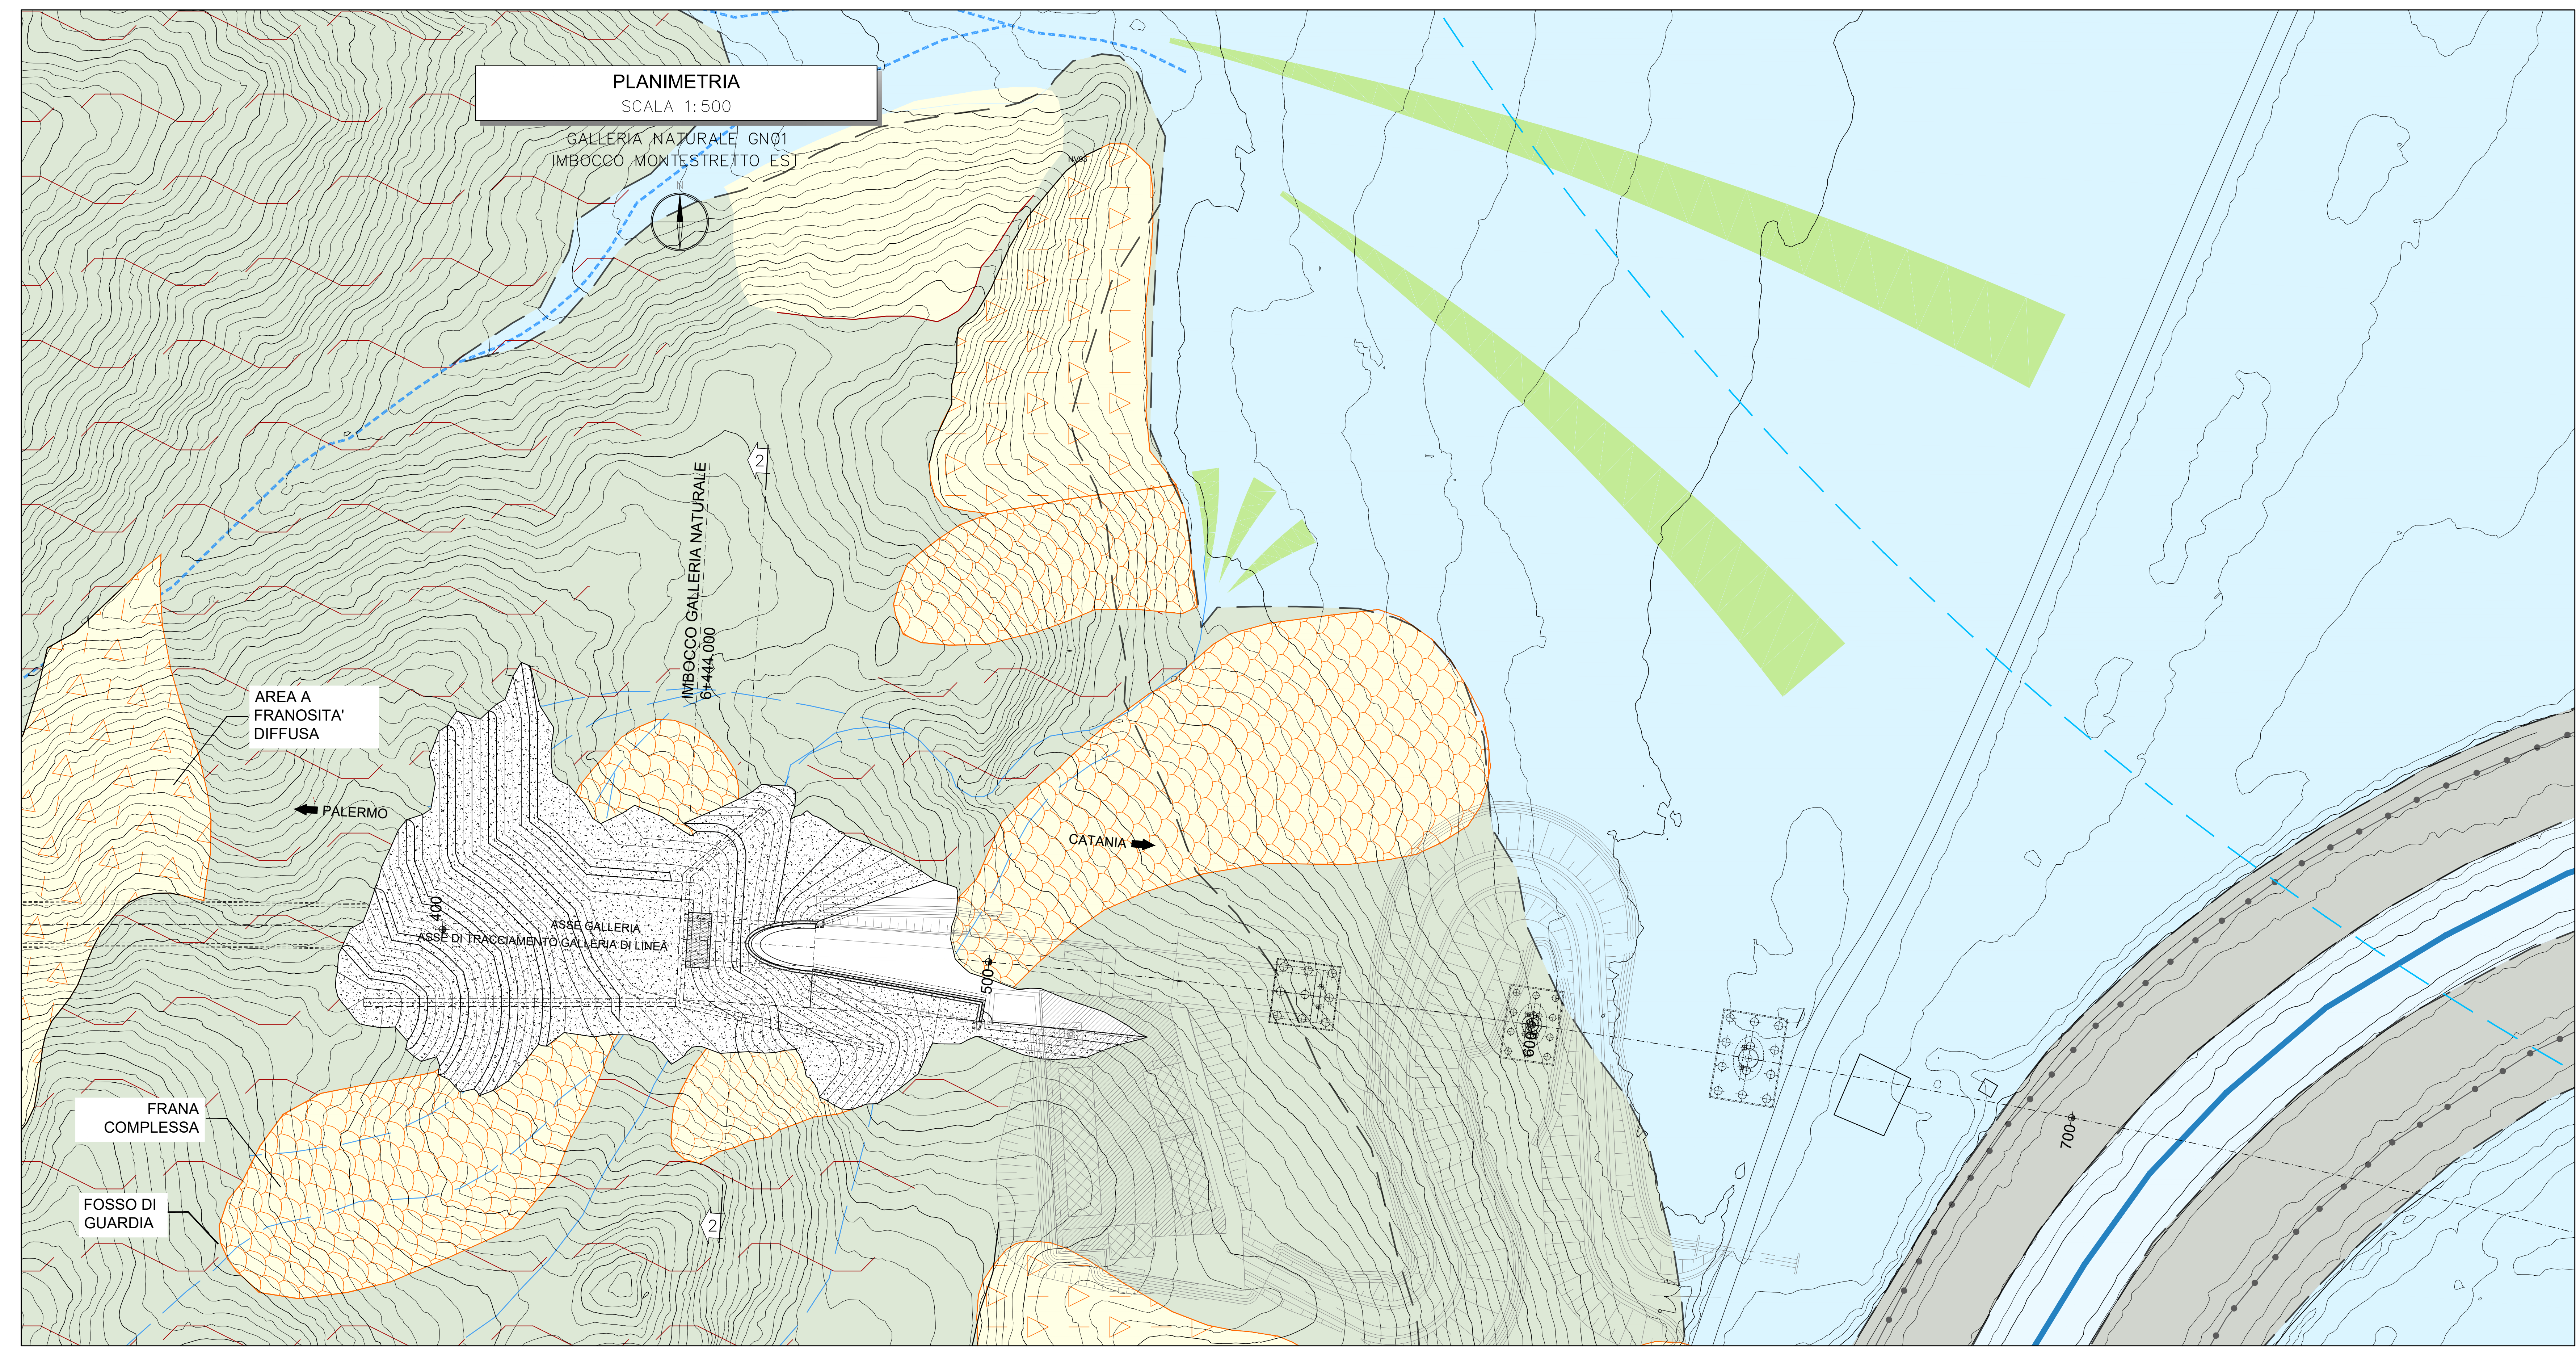

NOTE

- EVENTUALI DIFFERENZE TRA LE MISURE DI QUOTE TOTALI E LA SOMMATORIA DELLE MISURE DI QUOTE PARZIALI SONO DOVUTE AD ARROTONDAMENTI AUTOMATICI
- PER LE CARATTERISTICHE DEI MATERIALI SI RIMANDA ALL'ELABORATO RS3U40D075PGN0000001

COMMITTENTE: **RFI** (Rete Ferroviaria Italiana) - GRUPPO FERROVIE DELLO STATO ITALIANO

PROGETTAZIONE: **ITALFERR** (Gruppo Ferrovie dello Stato Italiane)

DIRETTRICE FERROVIARIA MESSINA - CATANIA - PALERMO
NUOVO COLLEGAMENTO PALERMO - CATANIA

U.O. GALLERIE

PROGETTO DEFINITIVO

TRATTA CALTANISSETTA XIRBI - NUOVA ENNA (LOTTO 4A)

GALLERIA MONTE STRETTO - IMBOCCO LATO CATANIA

Intervento di stabilizzazione
Sistemazione definitiva - Planimetria, sezione e particolari

SCALA: **Varie**

Rev.	Descrizione	Redatto	Data	Verificato	Data	Approvato	Data	Autorizzato Data
A	Emissione Esecutiva	ROCCO LIZZI	Gennaio 2020	S. Vignoli	Gennaio 2020	A. Bernini	Gennaio 2020	
B	Emissione Esecutiva	ROCCO LIZZI	Maggio 2020	S. Vignoli	Maggio 2020	A. Bernini	Maggio 2020	
C	Emissione Esecutiva	ROCCO LIZZI	Giugno 2020	S. Vignoli	Giugno 2020	A. Bernini	Giugno 2020	

File: RS3U40D075PGN0000002C n. Elab.: 07_09