


← PALERMO

PLANIMETRIA UBICAZIONE NICCHIE  
SCALA 1:1000  
GALLERIA SALSO 1 di 4


CATANIA →

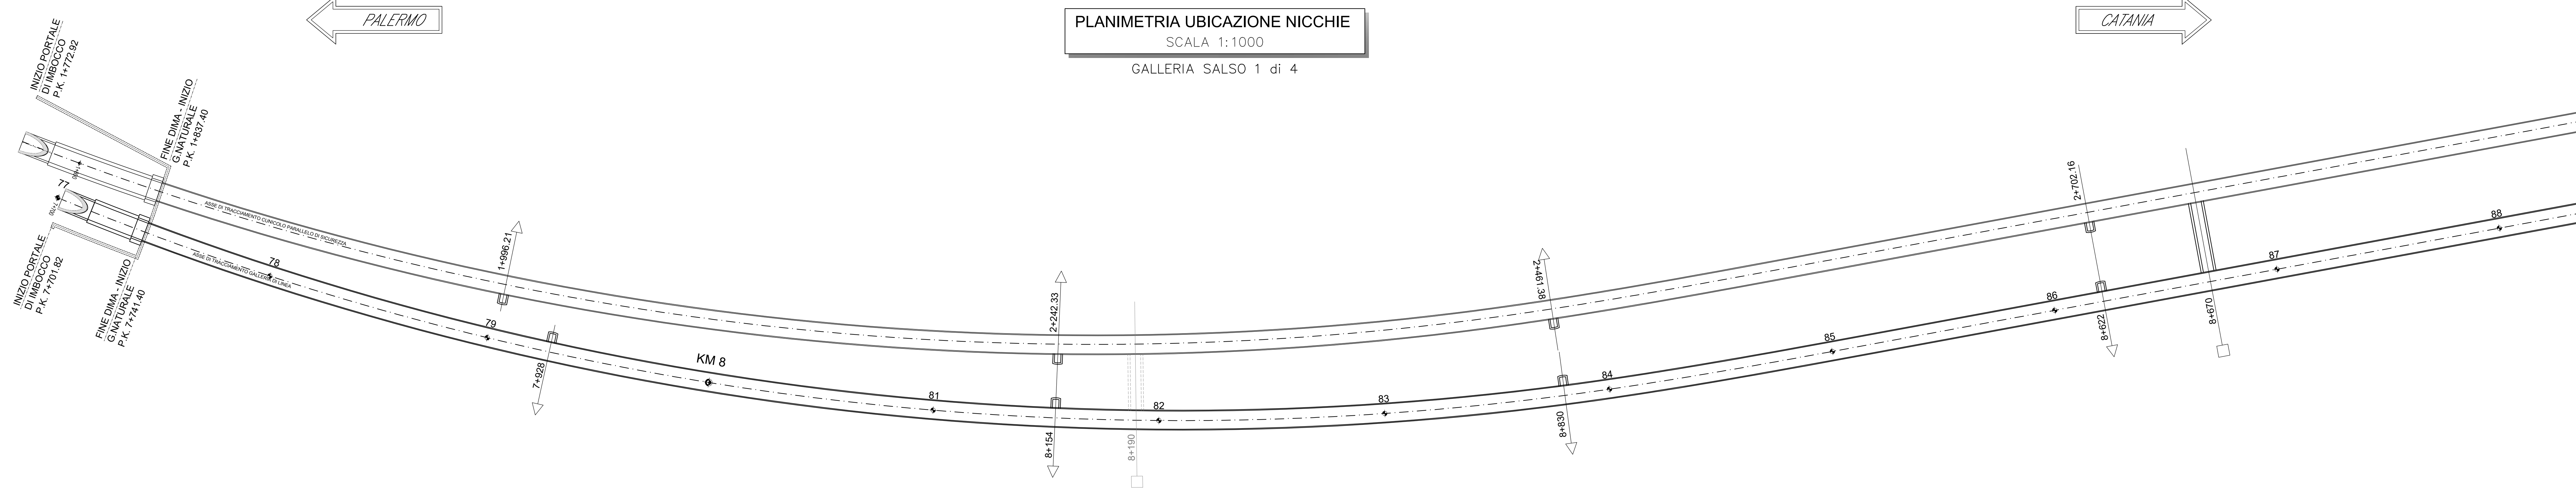

← PALERMO

PLANIMETRIA UBICAZIONE NICCHIE  
SCALA 1:1000  
GALLERIA SALSO 1 di 4


CATANIA →

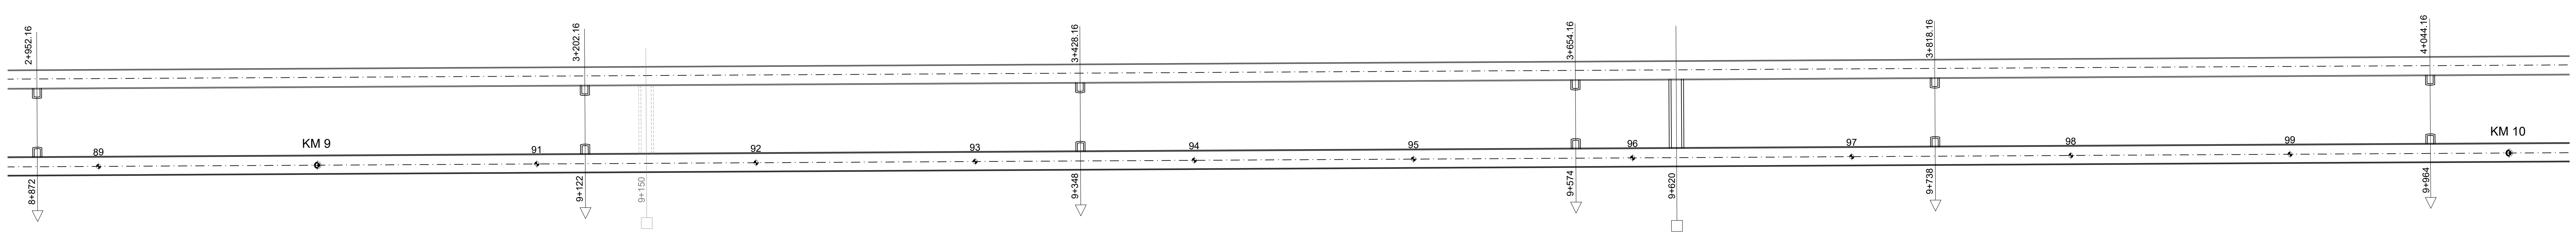

← PALERMO

PLANIMETRIA UBICAZIONE NICCHIE  
SCALA 1:1000  
GALLERIA SALSO 1 di 4


CATANIA →

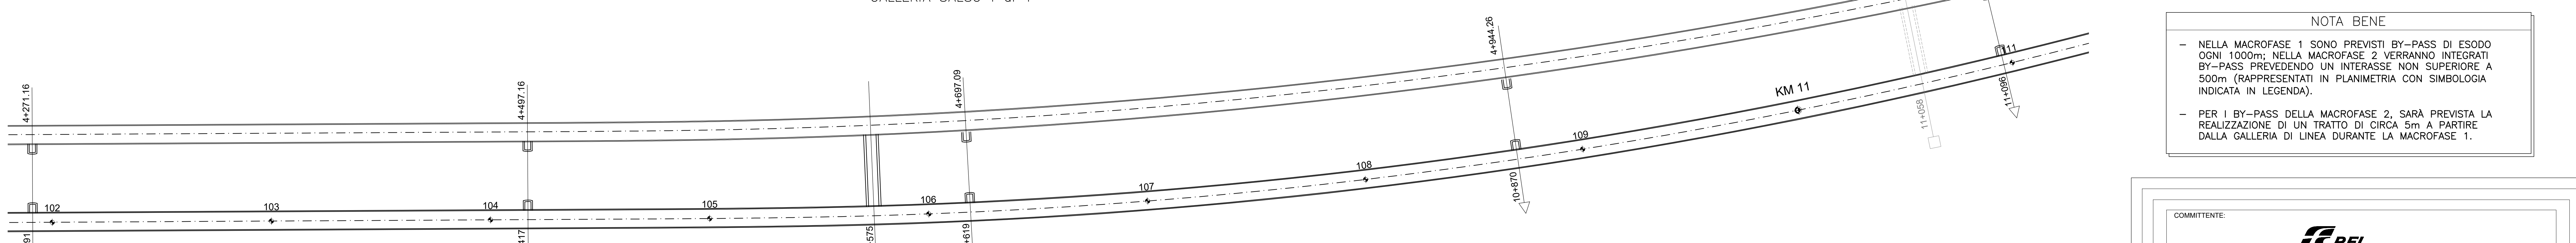

← PALERMO

PLANIMETRIA UBICAZIONE NICCHIE  
SCALA 1:1000  
GALLERIA SALSO 1 di 4

CATANIA →

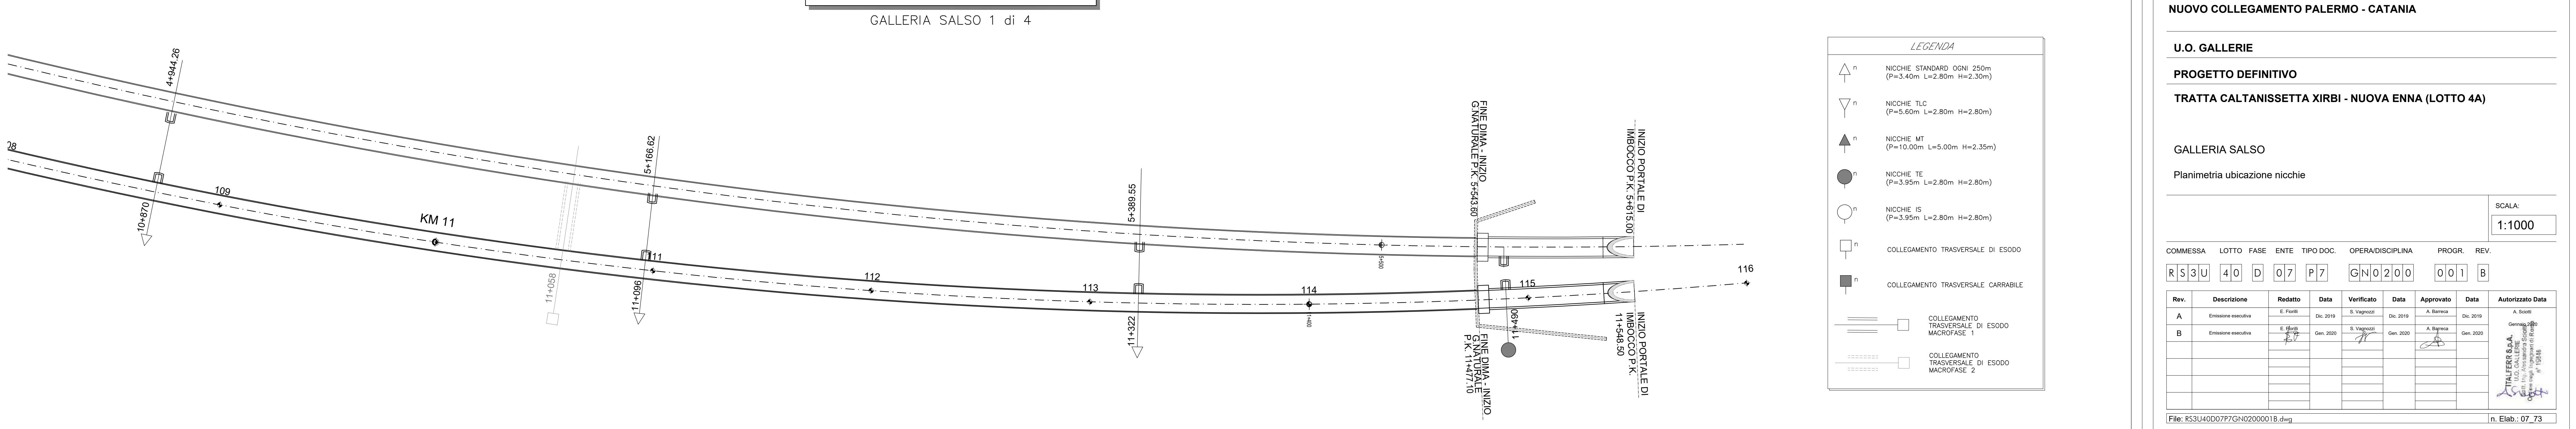

NOTA BENE

- NELLA MACROFASE 1 SONO PREVISTI BY-PASS DI ESODO OGNI 1000m; NELLA MACROFASE 2 VERRANNO INTEGRATI BY-PASS PREVEDENDO UN INTERASSE NON SUPERIORE A 500m (RAPPRESENTATI IN PLANIMETRIA CON SIMBOLOGIA INDICATA IN LEGENDA).
- PER I BY-PASS DELLA MACROFASE 2, SARÀ PREVISTA LA REALIZZAZIONE DI UN TRATTO DI CIRCA 5m A PARTIRE DALLA GALLERIA DI LINEA DURANTE LA MACROFASE 1.

LEGENDA

	NICCHE STANDARD OGNI 250m (P=3,40m L=2,80m H=2,30m)
	NICCHE TLC (P=3,60m L=2,80m H=2,80m)
	NICCHE MT (P=10,00m L=5,00m H=2,35m)
	NICCHE TE (P=3,95m L=2,80m H=2,80m)
	NICCHE IS (P=3,95m L=2,80m H=2,80m)
	COLLEGAMENTO TRASVERSALE DI ESODO
	COLLEGAMENTO TRASVERSALE CARRABILE
	COLLEGAMENTO TRASVERSALE DI ESODO MACROFASE 1
	COLLEGAMENTO TRASVERSALE DI ESODO MACROFASE 2

COMMITTENTE:

PROGETTAZIONE:

DIRETTRICE FERROVIARIA MESSINA - CATANIA - PALERMO  
NUOVO COLLEGAMENTO PALERMO - CATANIA

U.O. GALLERIE

PROGETTO DEFINITIVO

TRATTA CALTANISSETTA XIRBI - NUOVA ENNA (LOTTO 4A)

GALLERIA SALSO

Planimetria ubicazione nicchie

SCALA: 1:1000

COMMESSA	LOTTO	FASE	ENTE	TIPO DOC.	OPERADISCIPLINA	PROGR.	REV.
RS3U	40	D	O7	P7	GN0200	001	B

Rev.	Descrizione	Redatto	Data	Verificato	Data	Approvato	Data	Autorizzato Data
A	Emissione esecutiva	E. Pizzi	Ott. 2019	S. Vagstad	Ott. 2019	A. Barone	Ott. 2019	A. 0008
B	Emissione esecutiva	E. Pizzi	Gen. 2020	S. Vagstad	Gen. 2020	A. Barone	Gen. 2020	A. 0008

File: RS3U400077GN0200001B.dwg n. Elab.: 07\_73