



PLANIMETRIA DEFINITIVA
SCALA 1:200

GALLERIA NATURALE GN02
IMBOCCO SALSO EST

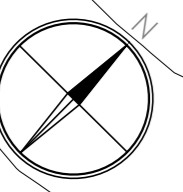

← PALERMO

CATANIA →

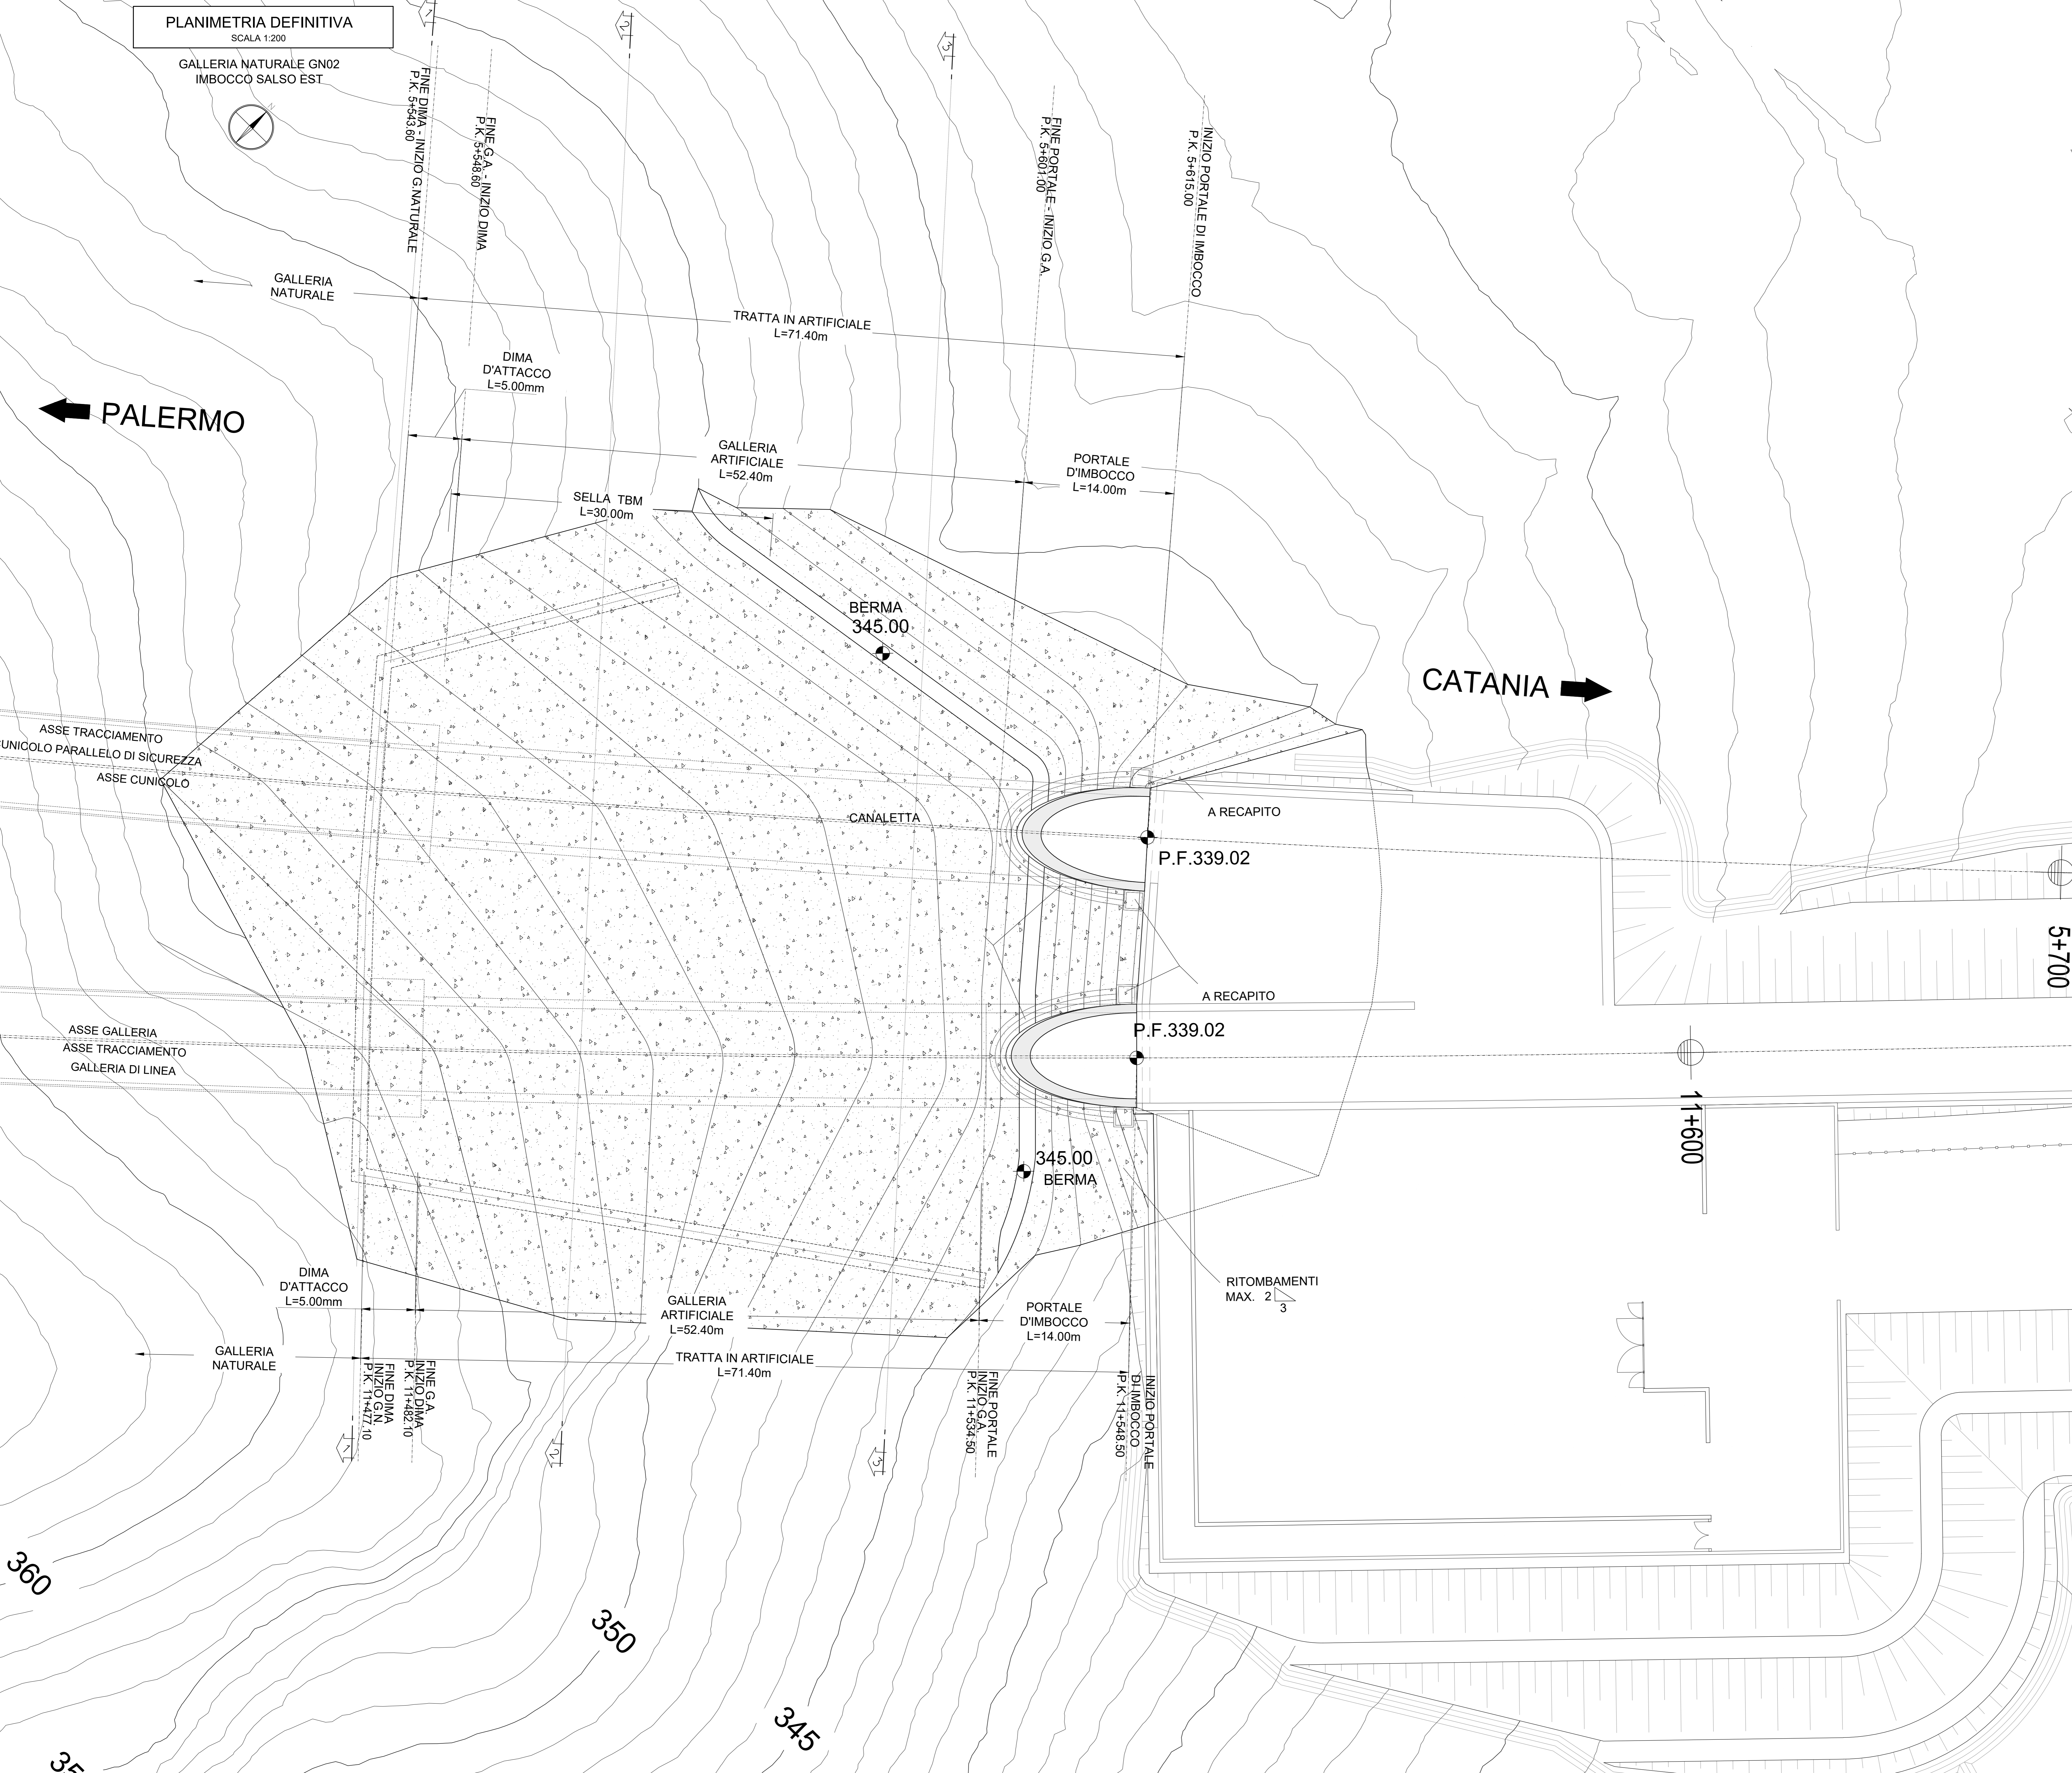

NOTE

- EVENTUALI DIFFERENZE TRA LE MISURE DI QUOTE TOTALI E LA SOMMATORIA DELLE MISURE DI QUOTE PARZIALI SONO DOVUTE AD ARROTONDAMENTI AUTOMATICI
- PER LE CARATTERISTICHE DEI MATERIALI SI RIMANDA ALL'ELABORATO RS3U40D07SPGN000001

COMMITTENTE:

PROGETTAZIONE:

DIRETTRICE FERROVIARIA MESSINA - CATANIA - PALERMO
NUOVO COLLEGAMENTO PALERMO - CATANIA

U.O. GALLERIE
PROGETTO DEFINITIVO
TRATTA CALTANISSETTA XIRBI - NUOVA ENNA (LOTTO 4A)

GALLERIA SALSO - IMBOCCO LATO CATANIA
Sistemazione definitiva - Planimetria

SCALA: 1:200

Rev.	Descrizione	Redatto	Data	Verificato	Data	Approvato	Data	Autorizzato Data
A	Emissione Esecutiva	ROCCISOL	2020	S. Vignoli	2020	A. Barba	2020	A. Sisti
B	Emissione Esecutiva	ROCCISOL	2021	S. Vignoli	2021	A. Barba	2021	Gruppo
C	Emissione Esecutiva	ROCCISOL	2021	S. Vignoli	2021	A. Barba	2021	Gruppo

File: RS3U40D0719GAD600001C n. Elab.: 07.87