



DISTANZE	-39.45	-17.37	-11.70	0.00	24.35	11.70	4.45	13.08	53.59
DISTANZE PARZIALI		22.10	5.67	11.70	24.35	11.70	4.45	13.08	
QUOTE TERRENO	358.00	358.00	357.15	358.07	351.00	351.00	351.00	351.00	351.00
QUOTE SISTEMAZIONE FINALE									

PROGRESSIVA	11+496.78
AREA DI RITOMBAMENTO (escluso terreno vegetale)	538.84 mq
AREA TERRENO VEGETALE (Sp.50cm)	35.02 mq

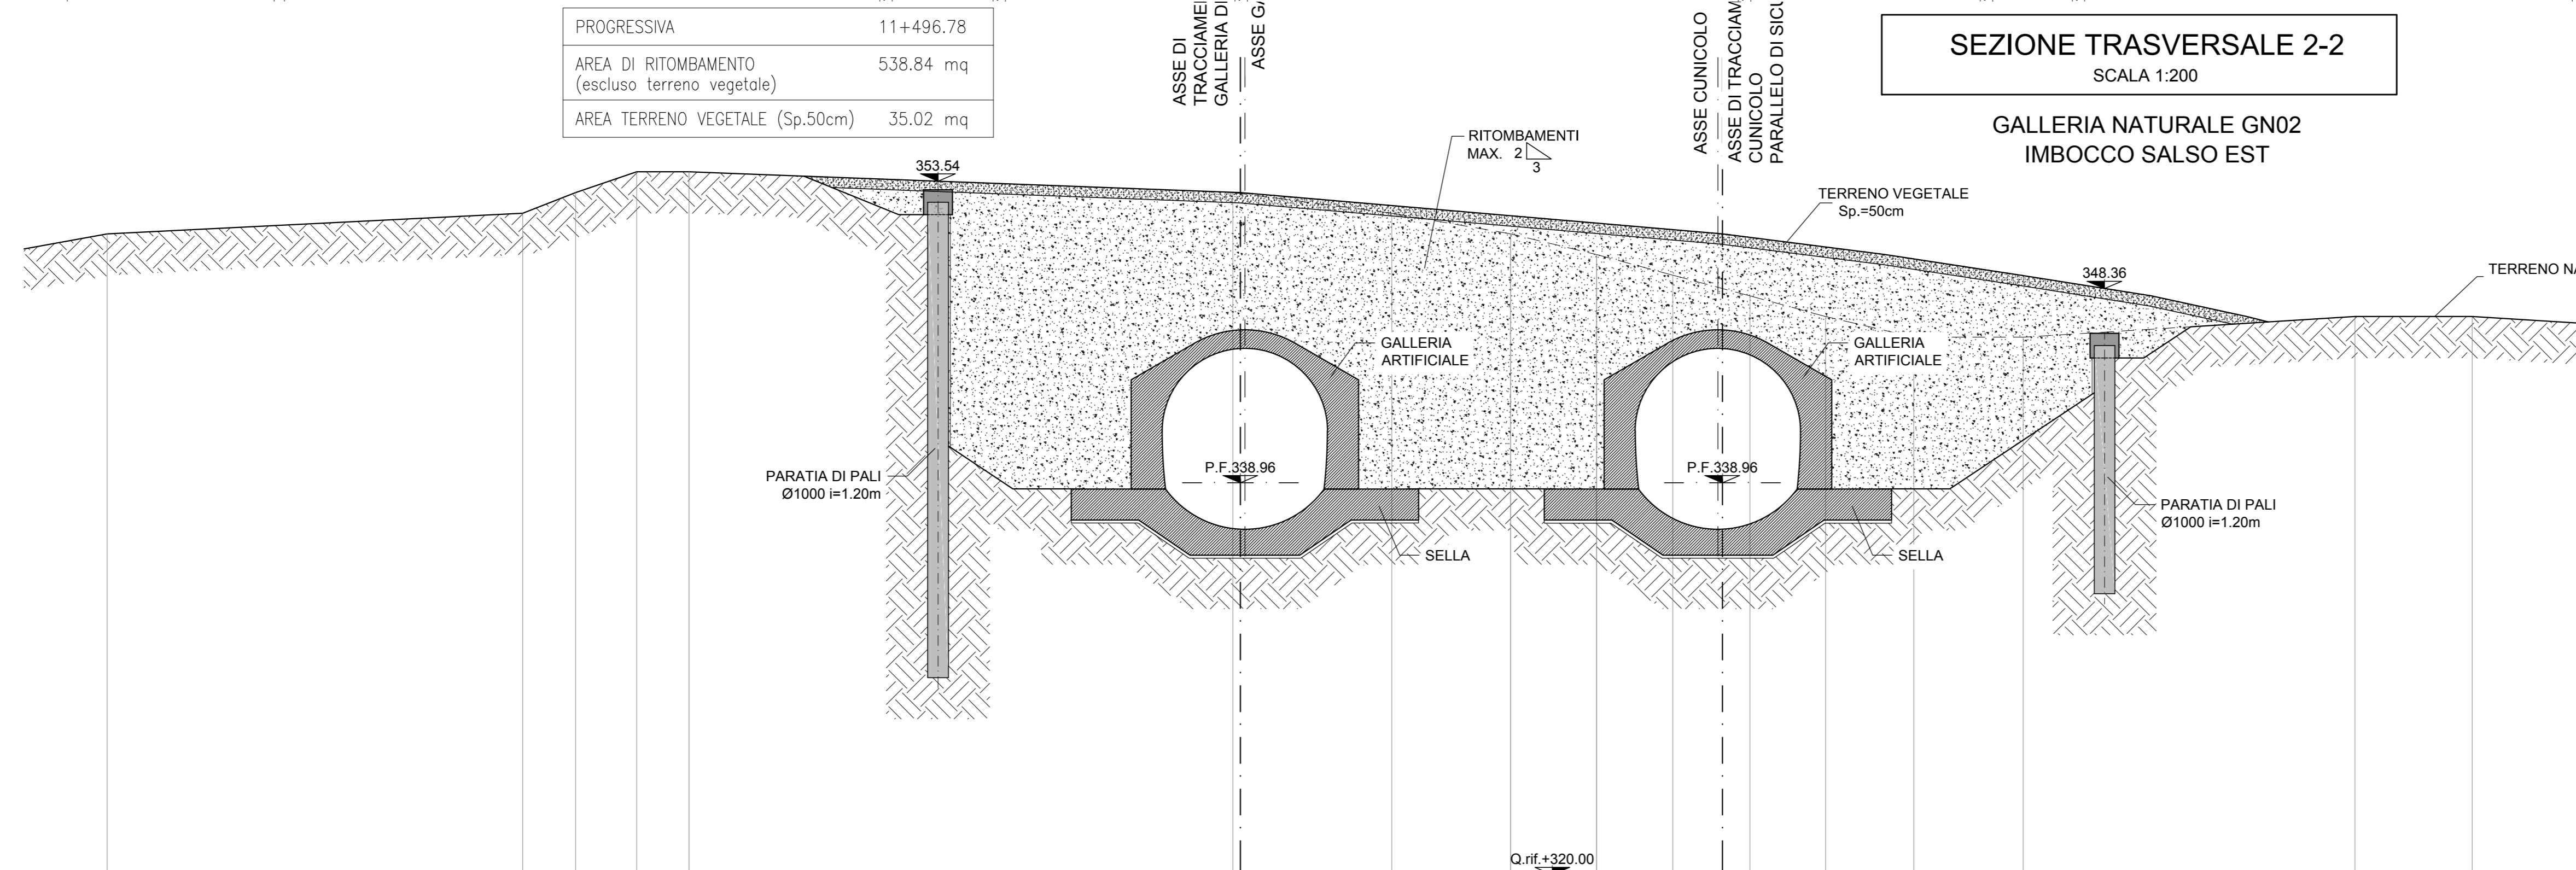

DISTANZE	-26.67	-21.11	-14.63	0.00	23.32	11.00	7.48	4.80	43.70	49.72	53.90
DISTANZE PARZIALI		5.56	6.49	14.63	23.32	11.00	7.48	2.26	5.65	4.19	
QUOTE TERRENO	354.00	353.79	353.54	352.95	348.35	346.00	346.39	346.25	346.34	346.74	347.00
QUOTE SISTEMAZIONE FINALE											

PROGRESSIVA	11+526.80
AREA DI RITOMBAMENTO (escluso terreno vegetale)	311.30 mq
AREA TERRENO VEGETALE (Sp.50cm)	35.04 mq

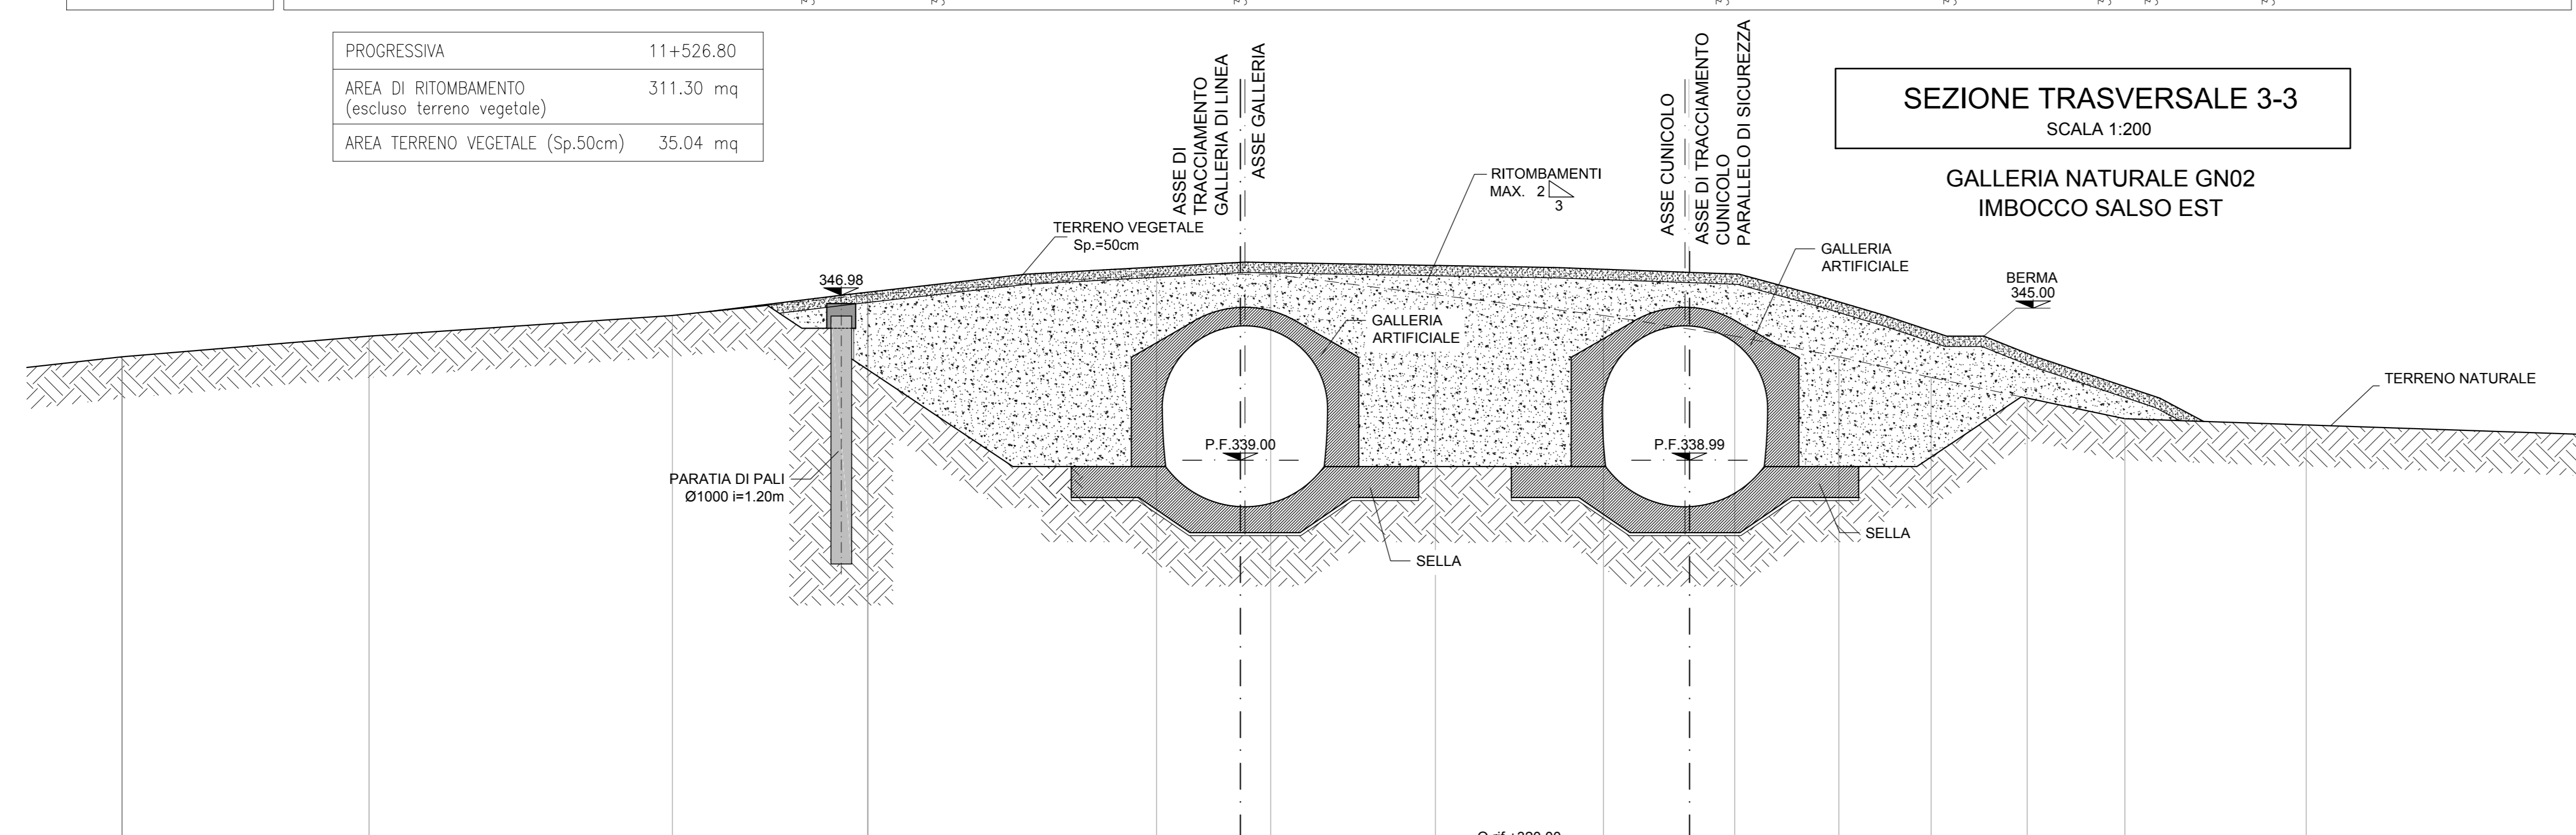

DISTANZE	-27.48	-25.81	-19.31	-10.37	0.00	21.72	2.41	10.04	34.18	35.96	44.46	46.60	51.55
DISTANZE PARZIALI		1.67	6.50	8.94	10.37	21.72	2.41	10.04	1.80	8.50	2.13	4.96	
QUOTE TERRENO	346.00	346.18	346.87	347.25	348.00	345.34	344.96	342.84	342.45	340.94	342.00	342.00	340.70
QUOTE SISTEMAZIONE FINALE													

NOTE

- EVENTUALI DIFFERENZE TRA LE MISURE DI QUOTE TOTALI E LA SOMMATORIA DELLE MISURE DI QUOTE PARZIALI SONO DOVUTE AD ARROTONDAMENTI AUTOMATICI
- PER LE CARATTERISTICHE DEI MATERIALI SI RIMANDA ALL'ELABORATO RS3U40D07SPGN0000001

COMMITTENTE: **RFI**
RETE FERROVIARIA ITALIANA
GRUPPO FERROVIE DELLO STATO ITALIANO

PROGETTAZIONE: **ITALFER**
GRUPPO FERROVIE DELLO STATO ITALIANO

DIRETTRICE FERROVIARIA MESSINA - CATANIA - PALERMO
NUOVO COLLEGAMENTO PALERMO - CATANIA

U.O. GALLERIE
PROGETTO DEFINITIVO
TRATTA CALTANISSETTA XIRBI - NUOVA ENNA (LOTTO 4A)
GALLERIA SALSO - IMBOCCO LATO CATANIA
 Sistemazione definitiva
 Sezioni caratteristiche

SCALA: **1:200**

Rev.	Descrizione	Redatto	Data	Verificato	Data	Approvato	Data	Autorizzato Data
A	Emissione Esecutiva	ROCCISOL	Dicembre 2016	S. Vignoli	Dicembre 2016	A. Barone	Dicembre 2016	A. Scors
B	Emissione Esecutiva	ROCCISOL	Gennaio 2020	S. Vignoli	Gennaio 2020	A. Barone	Gennaio 2020	Gennaio 2020

File: RS3U40D07W9GAG0600001B n. Etab: 07.88