



PIANTA FONDAZIONI
Scala 1:200

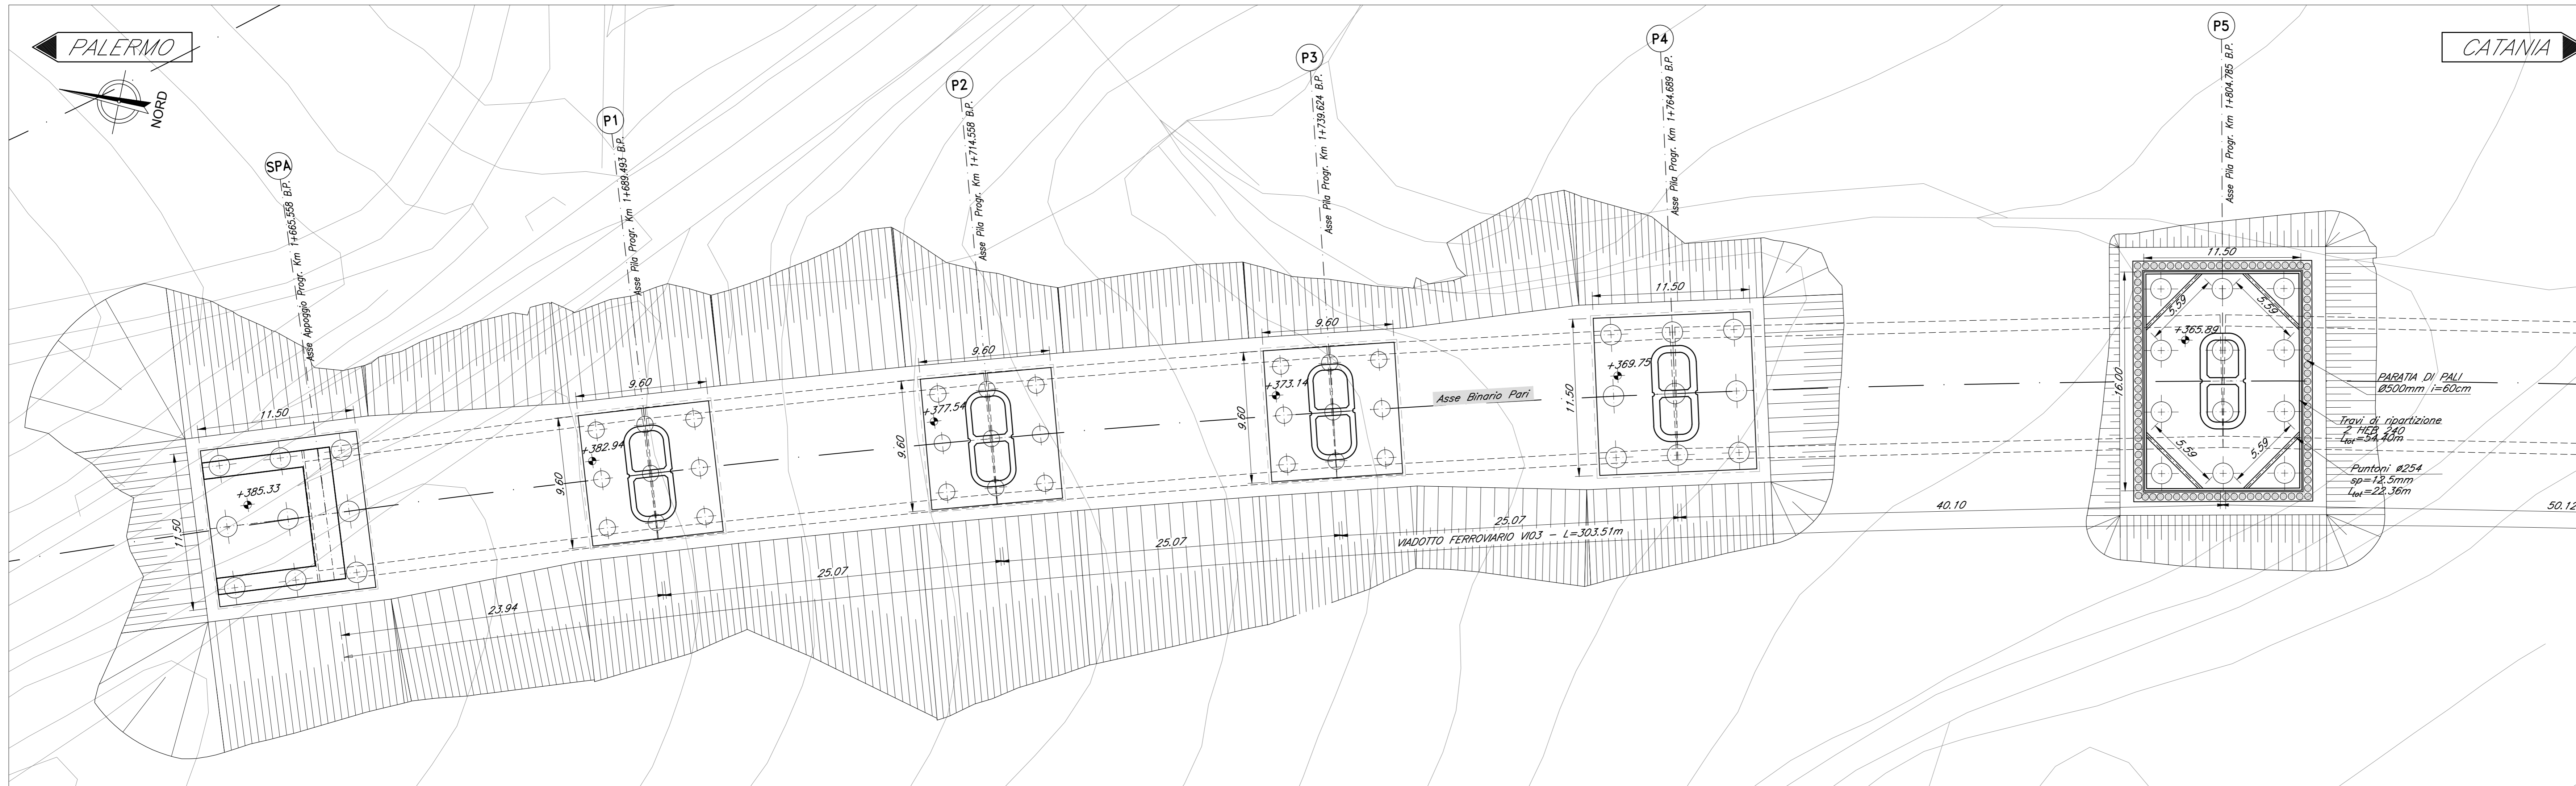

SEZIONE LONGITUDINALE BINARIO PARI
Scala 1:200

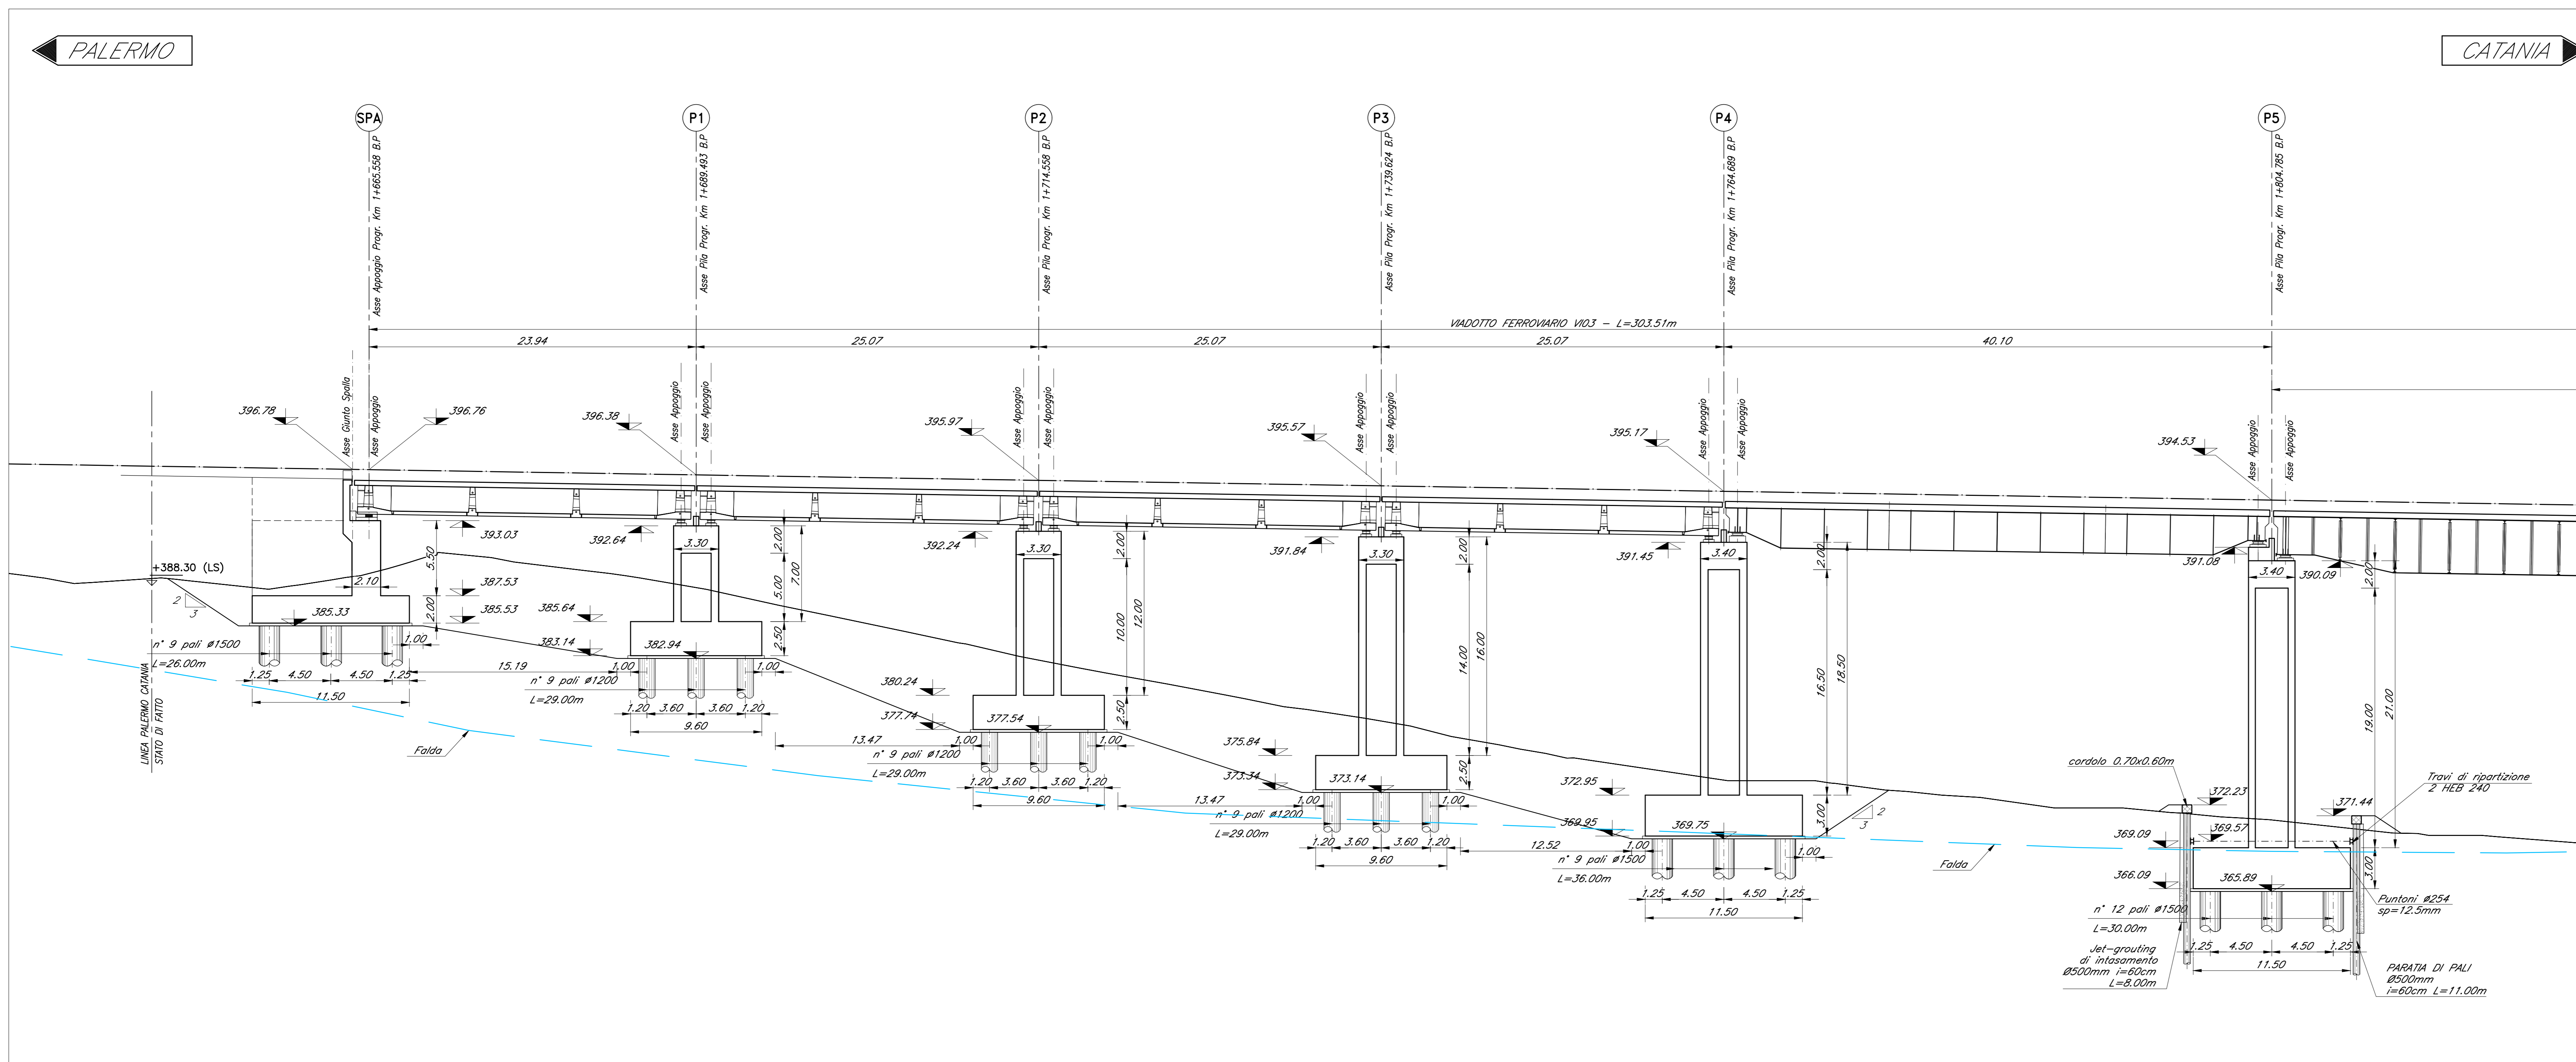

NOTE:
1) Per la tabella materiali, note generali e incidenze fare riferimento al documento
"RSU40009110000001 - Materiali e prescrizioni generali".

COMMITTENTE:
RFI
RETE FERROVIARIA ITALIANA
GRUPPO FERROVIE DELLO STATO ITALIANE

PROGETTAZIONE:
ITALFERR
GRUPPO FERROVIE DELLO STATO ITALIANE

DIRETTRICE FERROVIARIA MESSINA - CATANIA - PALERMO
NUOVO COLLEGAMENTO PALERMO - CATANIA

U.O. OPERE CIVILI E GESTIONE DELLE VARIANTI

PROGETTO DEFINITIVO

TRATTA CALTANISSETTA XIRBI - NUOVA ENNA (LOTTO 4A)

VI03 - Viadotto ferroviario, Singolo Binario
Fondazioni, scavi e opere provvisoriale - tav. 1 di 2

SCALA:
1:200

Rev.	Descrizione	Redatto	Data	Verificato	Data	Approvato	Data	Autorizzato	Data
A	Emmissione generale	G. Grimaldi	Gen 2020	A. Fiesi	Gen 2020	A. Sarnacca	Gen 2020	A. Vassallo	Mag 2020
B	1° app. a consegna CRU/PP	G. Grimaldi	Mag 2020	A. Fiesi	Mag 2020	A. Sarnacca	Mag 2020	A. Vassallo	Mag 2020

File: RSU40009110000001B.dwg
n. Elab.: 09_022