


NOTA:
-PER LE SISTEMAZIONI IDRAULICHE E PROFILATURA FINALE DELL'ALVEO DEVE FARESI RIFERIMENTO AGLI ELABORATI SPECIALISTICI.

NOTA:


NOTA:
-LE SCALE DI SICUREZZA PER ACCESSO AI PULVINI DA TERRA DEVONO ESSERE PREVISTI IN CORRESPONDENZA DELLE PILE PG-P18.

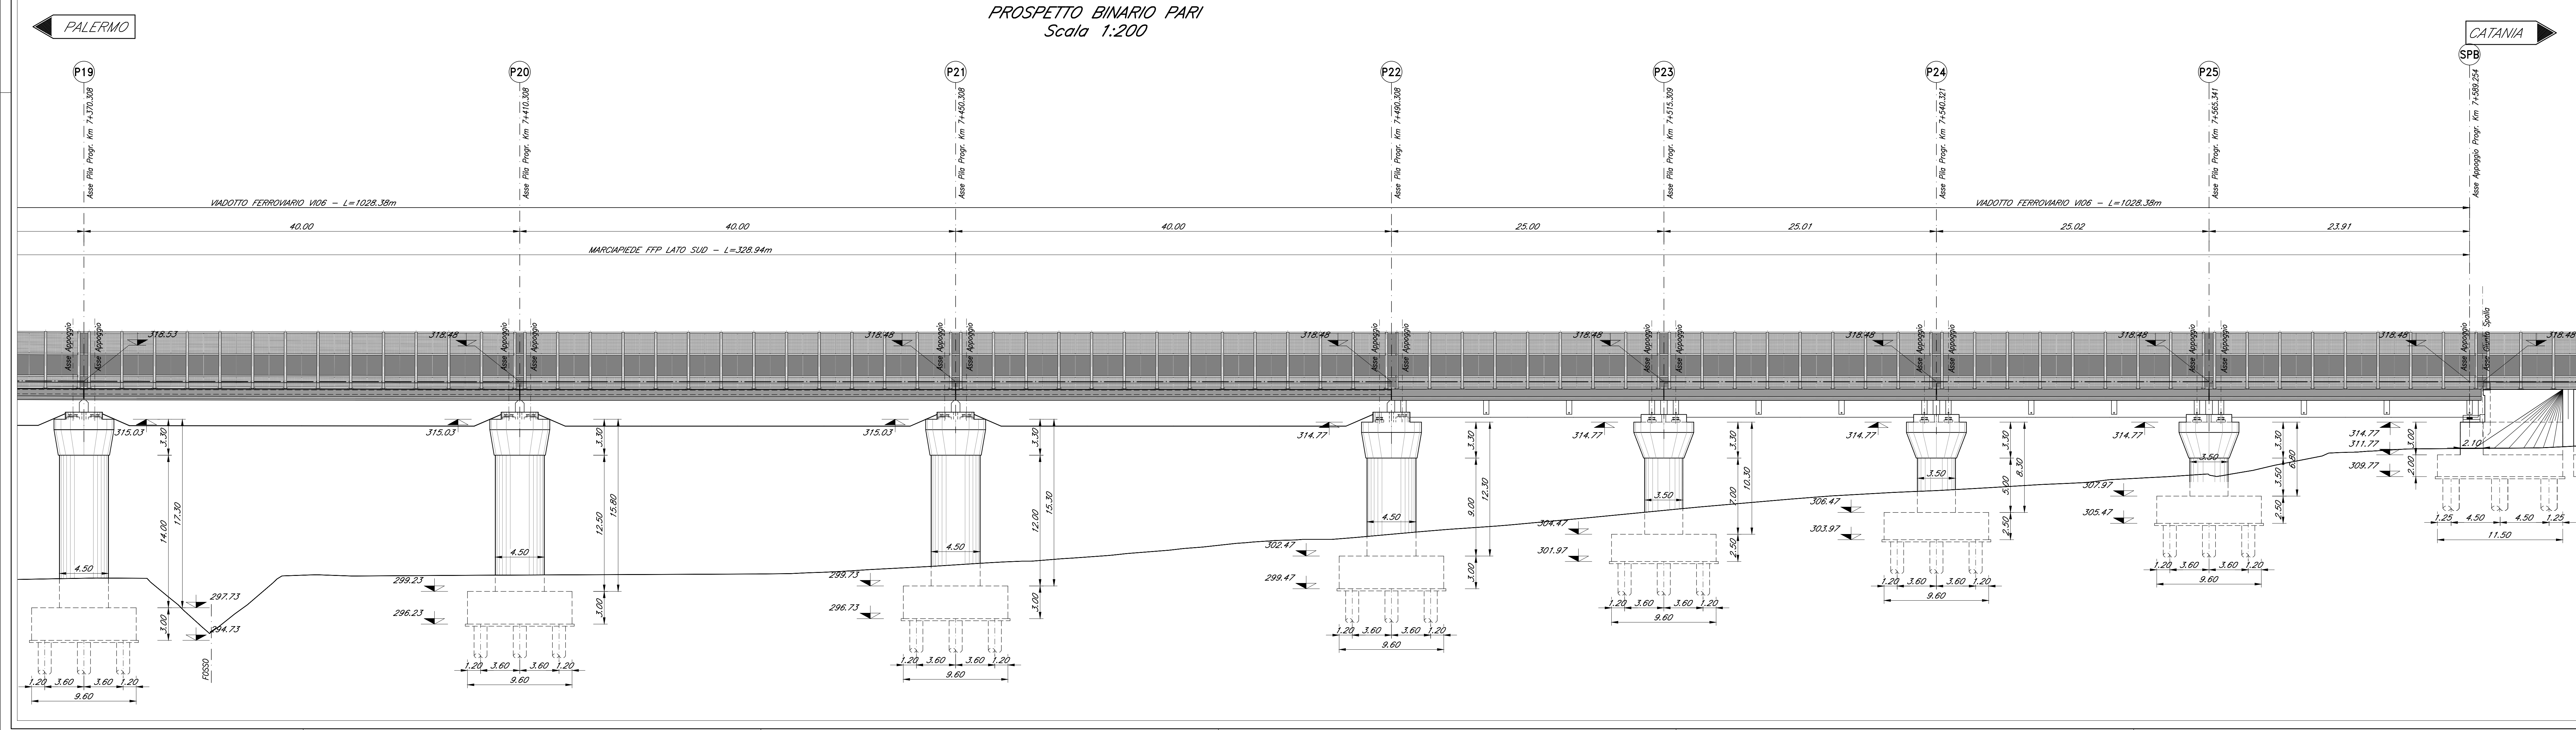

COMMITTENTE: **RFI** R.F. FERROVIARIA ITALIANA GRUPPO FERROVIE DELLO STATO ITALIANE

PROGETTAZIONE: **ITALFERR** GRUPPO FERROVIE DELLO STATO ITALIANE

DIRETTRICE FERROVIARIA MESSINA - CATANIA - PALERMO
NUOVO COLLEGAMENTO PALERMO - CATANIA

U.O. OPERE CIVILI E GESTIONE DELLE VARIANTI
PROGETTO DEFINITIVO
TRATTA CALTANISSETTA XIRBI - NUOVA ENNA (LOTTO 4A)

VIO6 - Viadotto ferroviario, Doppio Binario
Pianta impalcato, Pianta travi, Prospetto binario pari e sezioni trasversali - tav 6 di 6

SCALA: **1:200/100**

Rev.	Descrizione	Redatto	Data	Verificato	Data	Approvato	Data	Autore
A	Emissione cartella	G. Serrali	09/2020	A. Fenu	09/2020	A. Serrali	09/2020	A. Serrali
B	Emissione cartella	G. Serrali	10/2020	A. Fenu	10/2020	A. Serrali	10/2020	A. Serrali
C	Fase a consegna C&I/P	G. Serrali	11/2020	A. Fenu	11/2020	A. Serrali	11/2020	A. Serrali
D	Emissione cartella	A. Cavallari	12/2020	A. Fenu	12/2020	A. Serrali	12/2020	A. Serrali

File: RS3L40D09PZVI06000060.dwg n. Elab.: 09_092