



PIANTA FONDAZIONI
Scala 1:200

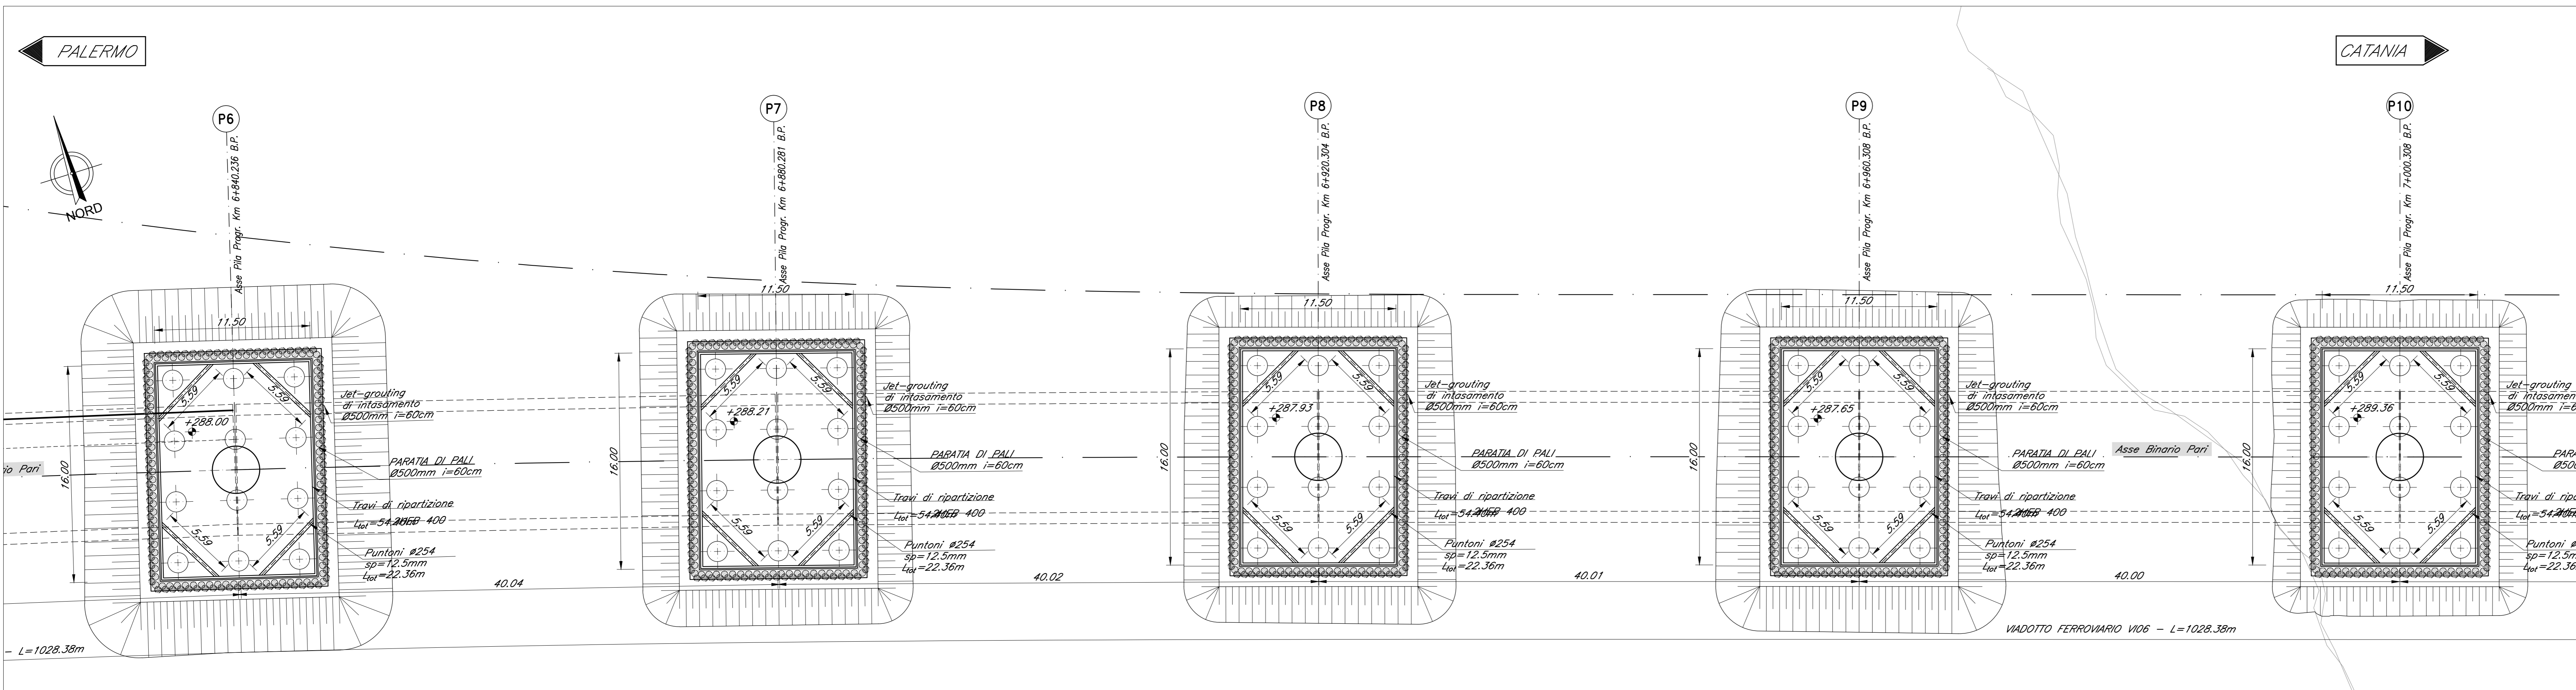

SEZIONE LONGITUDINALE BINARIO PARI
Scala 1:200

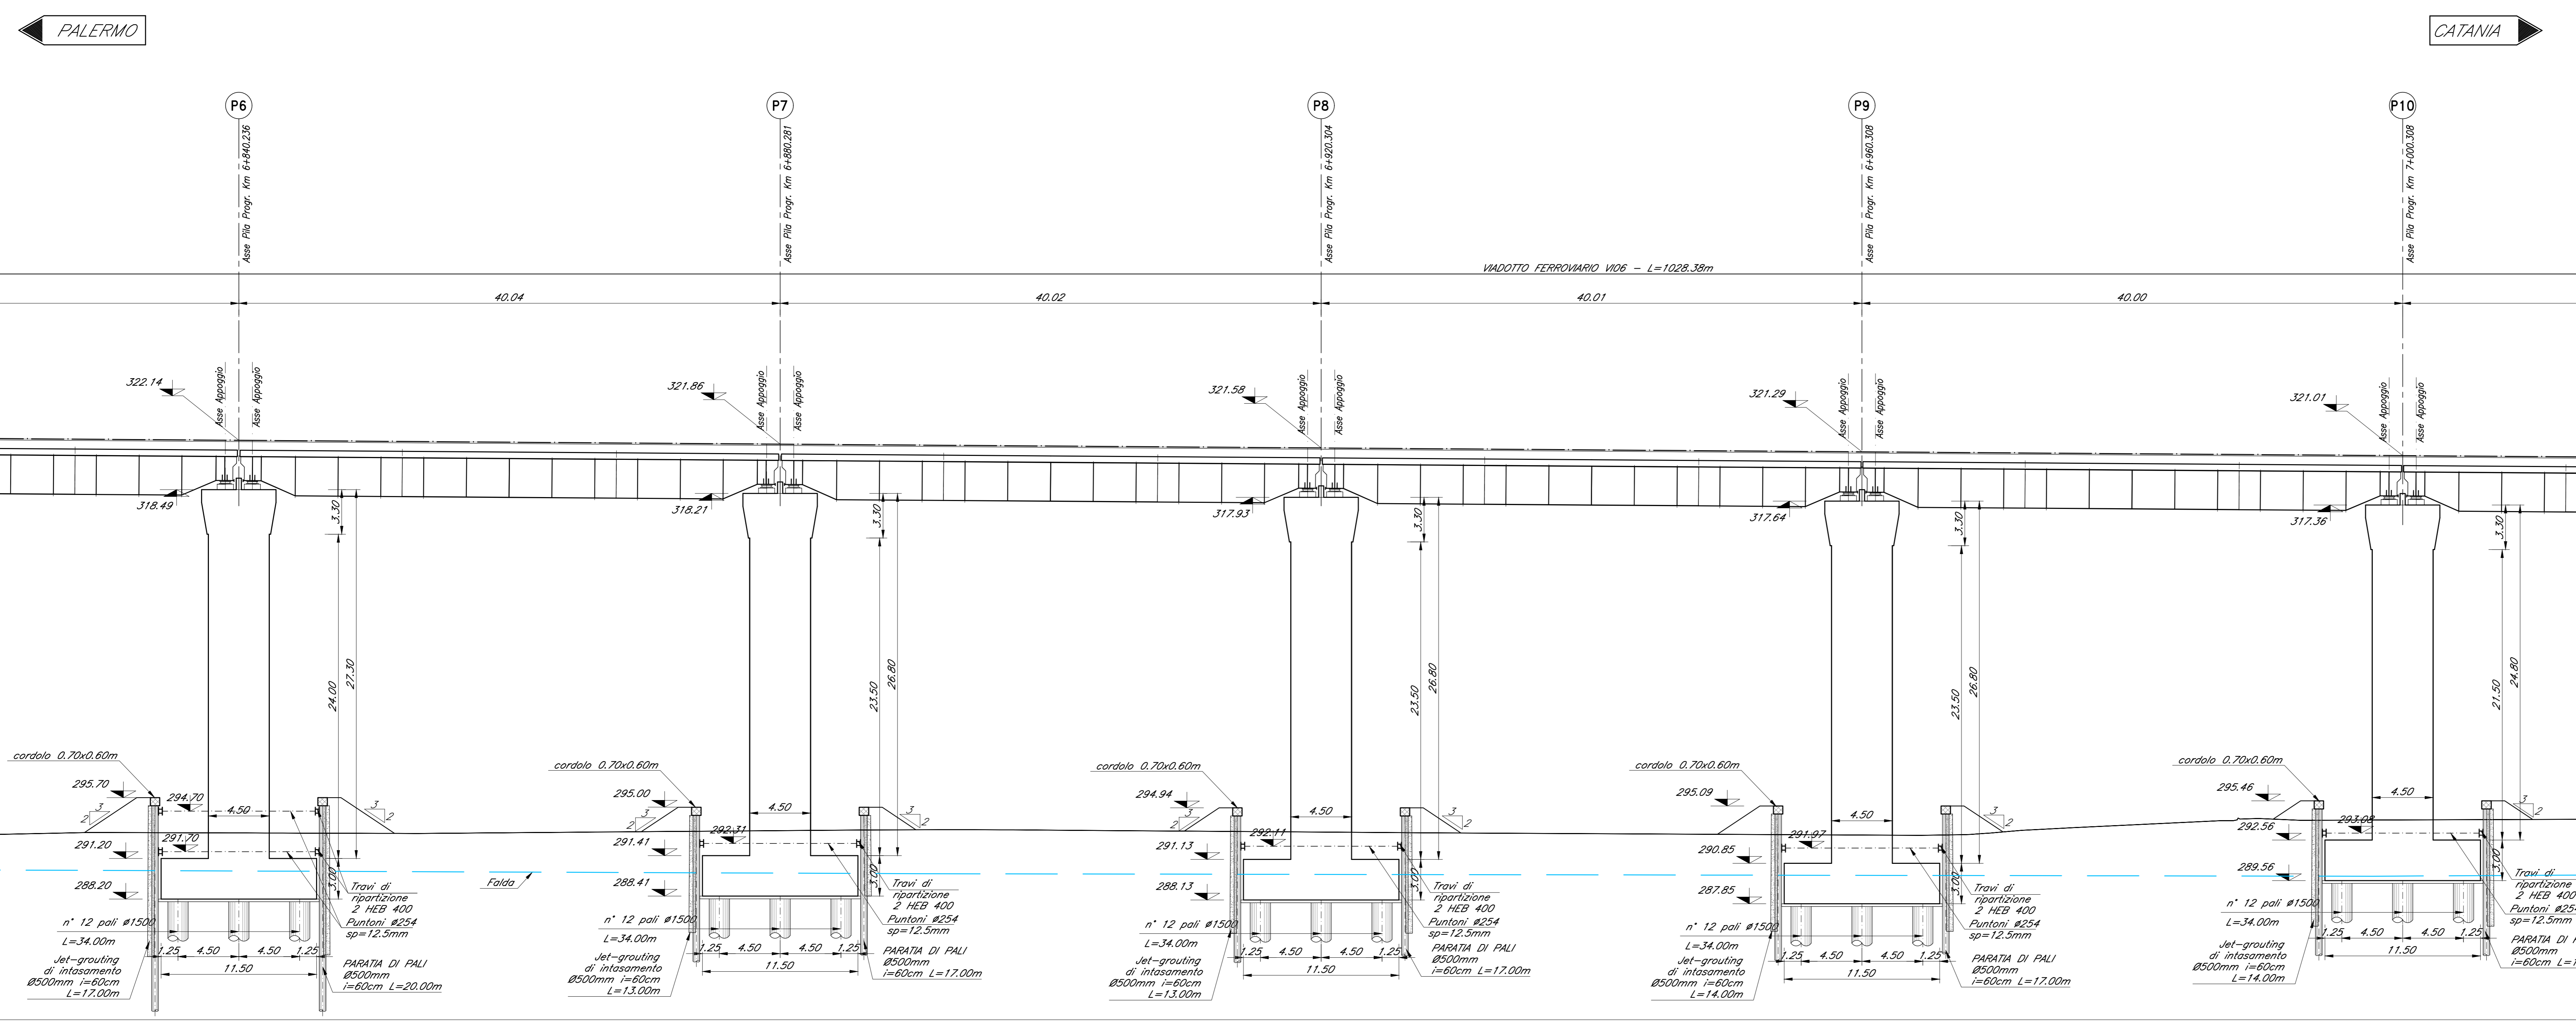

NOTE:
1) Per la tabella materiali, note generali e incidenze fare riferimento al documento
"RSU40009711000001 - Materiali e prescrizioni generali".

COMMITTENTE:
RFI
RETE FERROVIARIA ITALIANA
GRUPPO FERROVIE DELLO STATO ITALIANE

PROGETTAZIONE:
ITALFERR
GRUPPO FERROVIE DELLO STATO ITALIANE

DIRETTRICE FERROVIARIA MESSINA - CATANIA - PALERMO
NUOVO COLLEGAMENTO PALERMO - CATANIA

U.O. OPERE CIVILI E GESTIONE DELLE VARIANTI

PROGETTO DEFINITIVO

TRATTA CALTANISSETTA XIRBI - NUOVA ENNA (LOTTO 4A)

VI06 - Viadotto ferroviario, Singolo Binario
Fondazioni, scavi e opere provvisoria - tav. 3 di 6

SCALA:
1:200

Rev.	Descrizione	Redatto	Data	Verificato	Data	Approvato	Data	Autorizzato Data
A	Emissione generale	G. Giribaldi	Gen 2020	A. Fedi	Gen 2020	A. Sanna	Gen 2020	A. Vassallo Mag 2020
B	1° app a consegna CRU/PP	G. Giribaldi	Mag 2020	A. Fedi	Mag 2020	A. Sanna	Mag 2020	

File:RSSU40009711000003B.dwg
n. Elab.: 09_085