



PIANTA FONDAZIONI
Scala 1:200

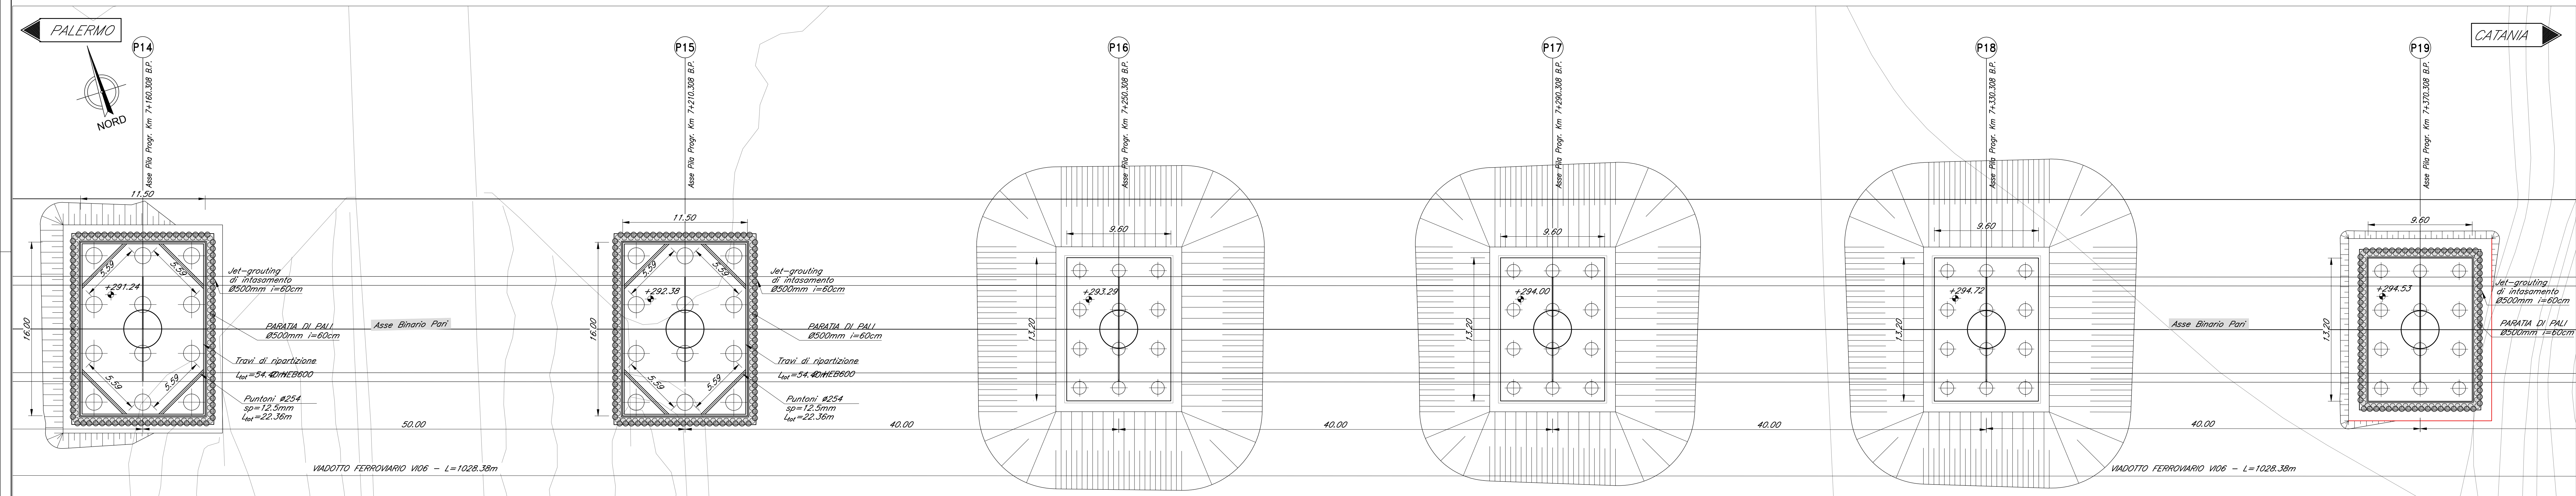

SEZIONE LONGITUDINALE BINARIO PARI
Scala 1:200

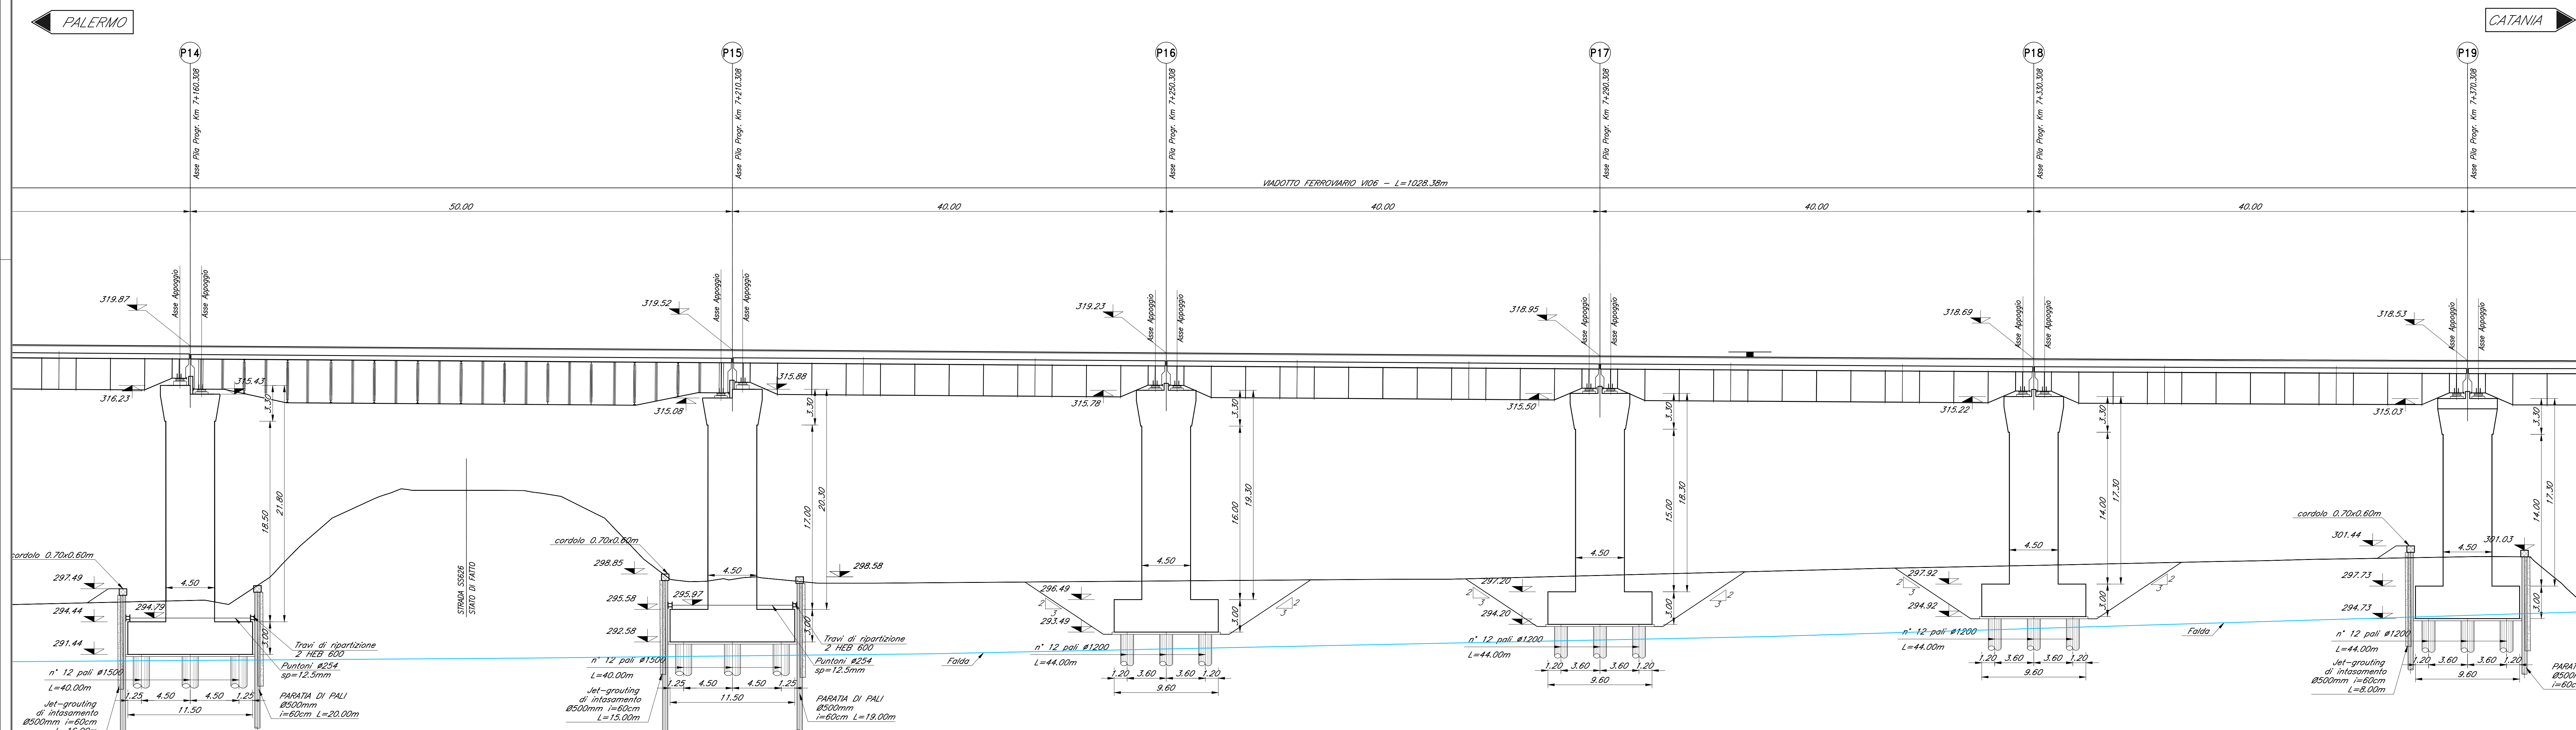

NOTE:
1) Per la tabella materiali, note generali e incisioni fare riferimento al documento RS3U400091710000001 - Materiali e prescrizioni generali.

COMMITENTE: **RFI** RETTE FERROVIARIE ITALIANE GRUPPO FERROVIE DELLO STATO ITALIANO

PROGETTAZIONE: **ITALFERR** GRUPPO FERROVIE DELLO STATO ITALIANO

DIRETTRICE FERROVIARIA MESSINA - CATANIA - PALERMO
NUOVO COLLEGAMENTO PALERMO - CATANIA

U.O. OPERE CIVILI E GESTIONE DELLE VARIANTI

PROGETTO DEFINITIVO
TRATTA CALTANISSETTA XIRBI - NUOVA ENNA (LOTTO 4A)

VI06 - Viadotto ferroviario, Singolo Binario
Fondazioni, scavi e opere provvisoria - tav. 5 di 6

SCALA: 1:200

Rev.	Descrizione	Redatto	Data	Verificato	Data	Approvato	Data	Autorizzato	Data
A	Emissione esecutiva	G. GONZALEZ	Gen 2020	A. FAY	Gen 2020	A. SARRICA	Gen 2020	A. VIBICCI	Gen 2020
B	1° rigo e emersione COLUP	G. GONZALEZ	Mag 2020	A. FAY	Mag 2020	A. SARRICA	Mag 2020	A. VIBICCI	Mag 2020

File: RS3U400091710000005B.dwg | n. Elab.: 09_097