



PIANTA FONDAZIONI  
Scala 1:200

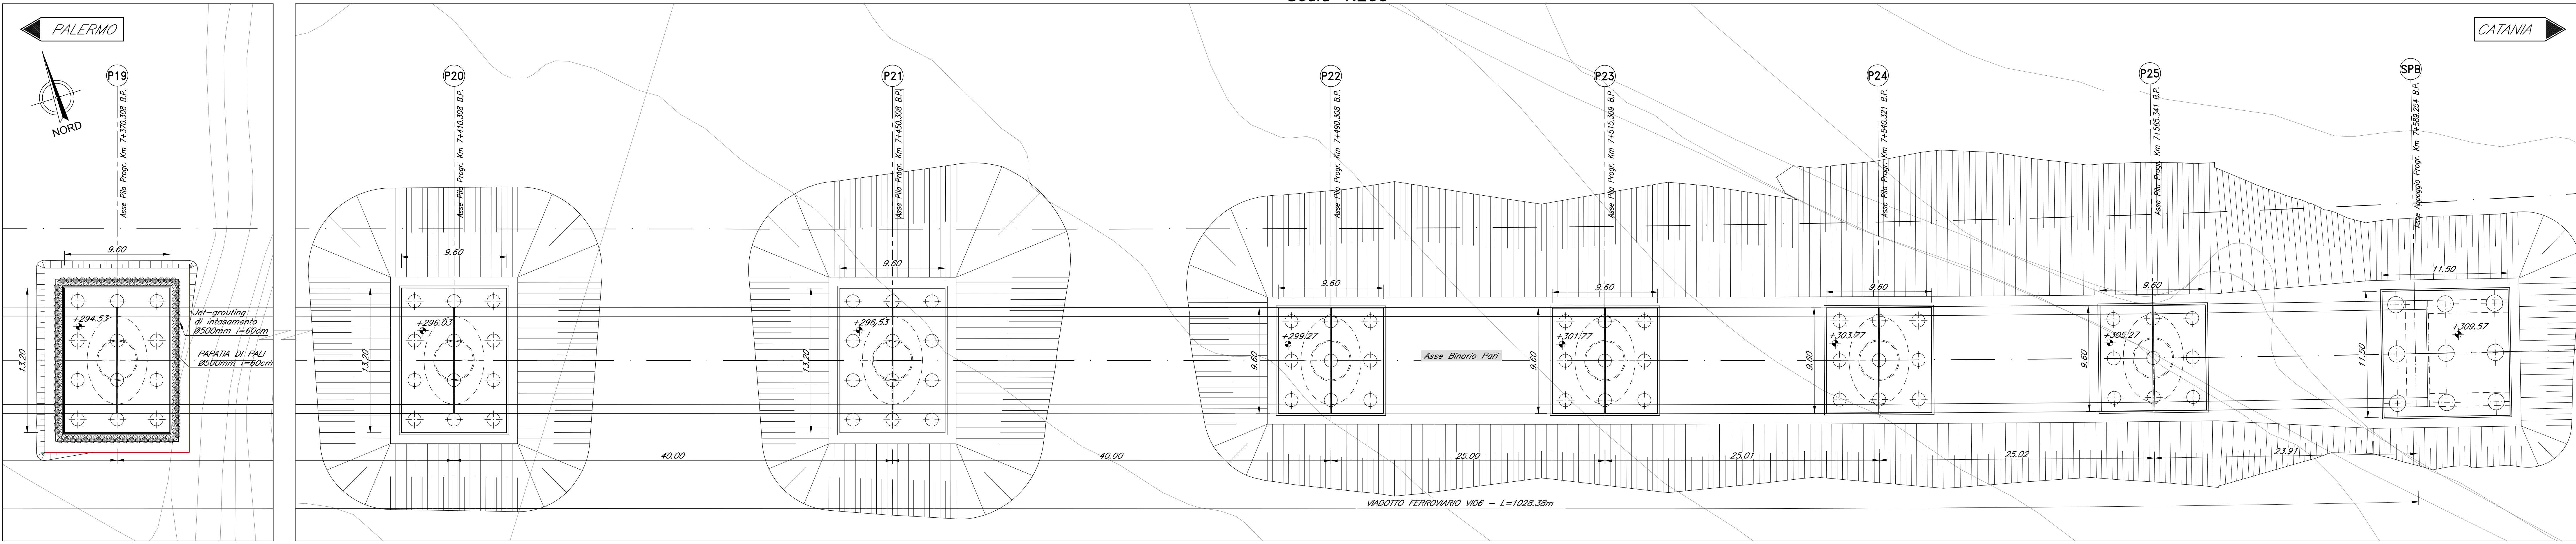

SEZIONE LONGITUDINALE BINARIO PARI  
Scala 1:200

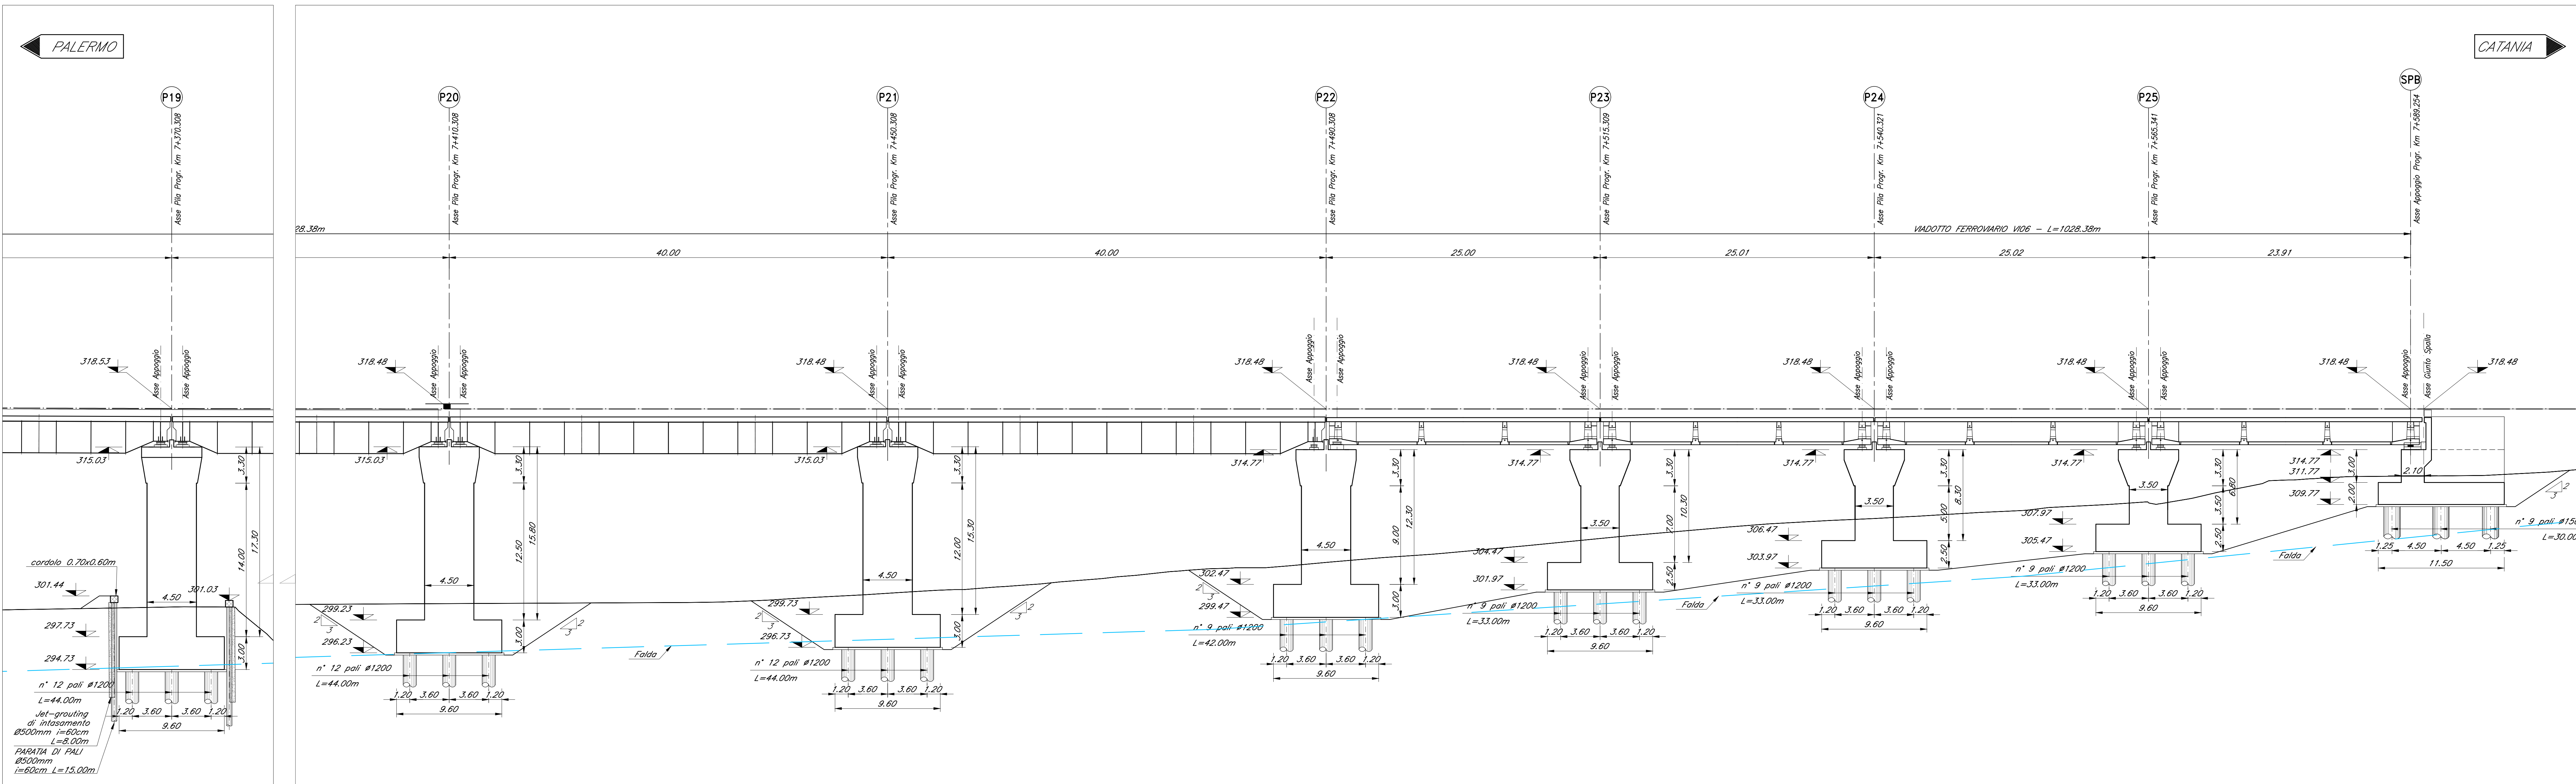

NOTE:  
1) Per la tabella materiali, note generali e incidere fare riferimento al documento  
75234400091110000001 - Materiali e prescrizioni generali.

COMMITTENTE:  
**RFI**  
R.F.E. FERROVIARIA ITALIANA  
GRUPPO FERROVIE DELLO STATO ITALIANO

PROGETTAZIONE:  
**ITALFERR**  
GRUPPO FERROVIE DELLO STATO ITALIANO

DIRETTRICE FERROVIARIA MESSINA - CATANIA - PALERMO  
NUOVO COLLEGAMENTO PALERMO - CATANIA

U.O. OPERE CIVILI E GESTIONE DELLE VARIANTI  
PROGETTO DEFINITIVO  
TRATTA CALTANISSETTA XIRBI - NUOVA ENNA (LOTTO 4A)

VI06 - Viadotto ferroviario, Singolo Binario  
Fondazioni, scavi e opere provvisori - tav. 6 di 6

SCALA:  
1:200/100

Rev	Descrizione	Redatto	Data	Verificato	Data	Approvato	Data	Autorizzato	Data
A	Emissione definitiva	G. GEMELLI	Gen 2020	A. FERRI	Gen 2020	A. BERNINI	Gen 2020	A. VIGORE	Mag 2020
B	1° app. a Impugnazione COLUPP	G. GEMELLI	Mag 2020	A. FERRI	Mag 2020	A. BERNINI	Mag 2020	A. VIGORE	Mag 2020

File: RS3U40D09P9VI06000006B.dwg  
in: Elab. 09\_098