



PIANTA IMPALCATO
Scala 1:200

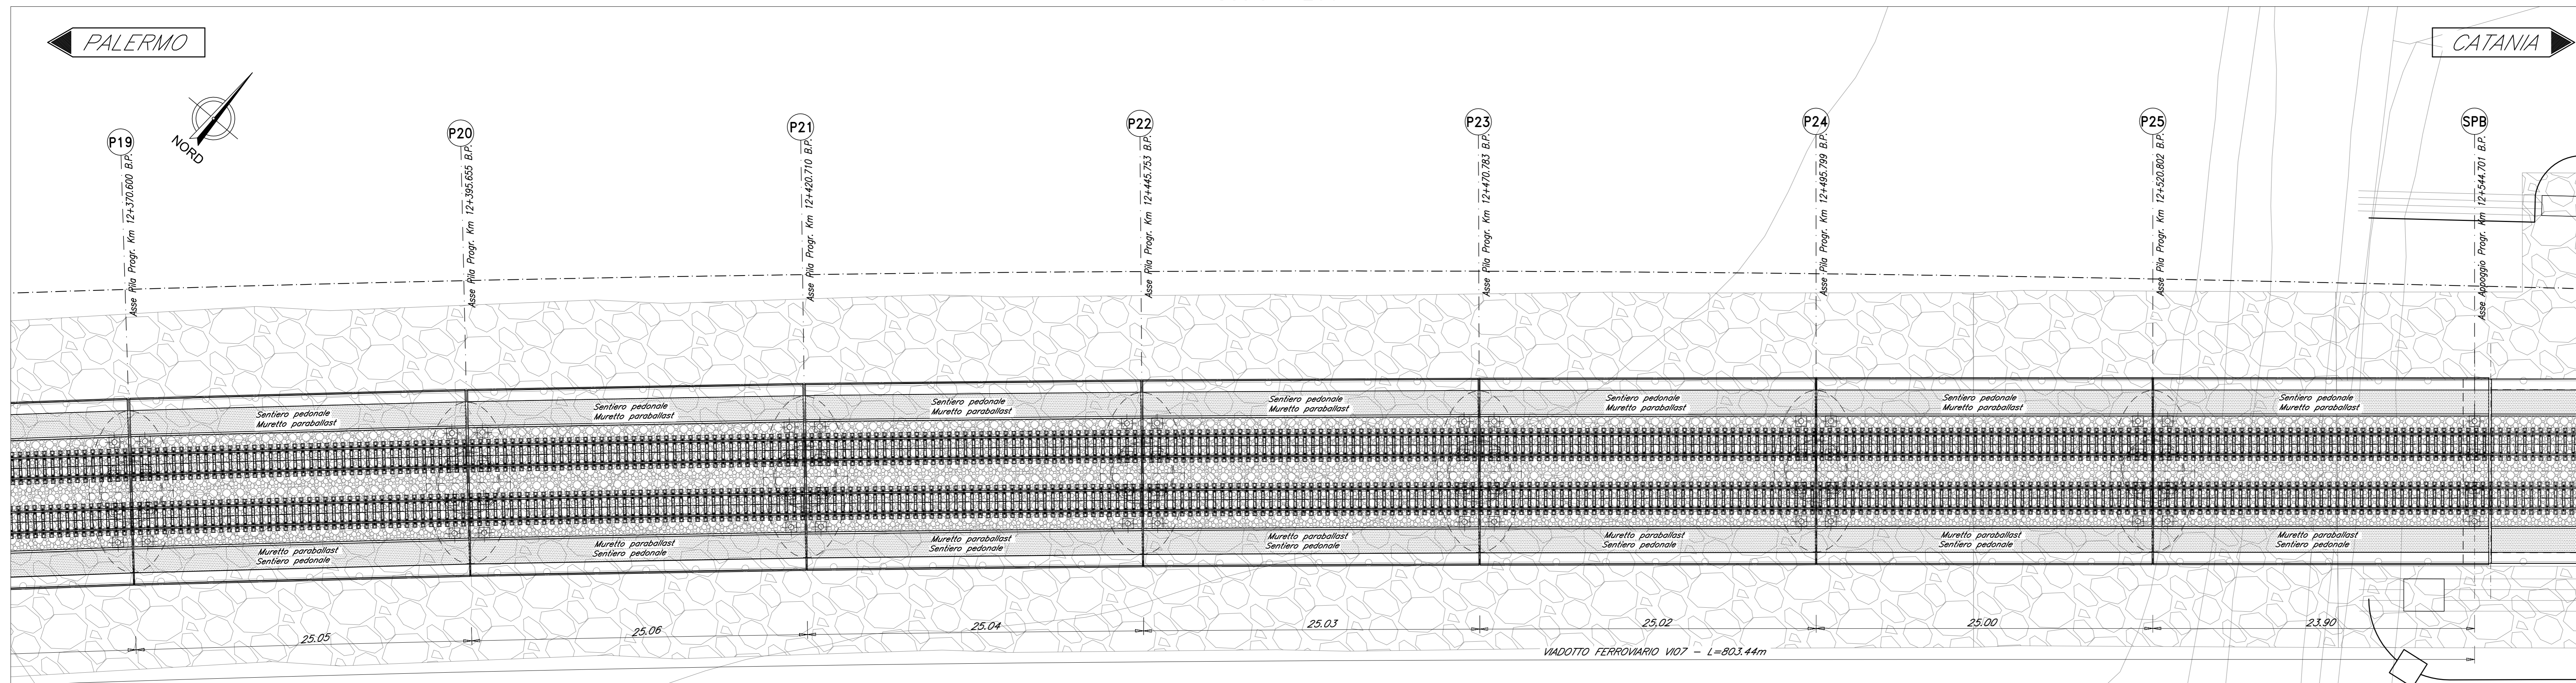

NOTA:
-PER LE SISTEMAZIONI IDRAULICHE E PROFILATURA FINALE DELL'ALVEO DEVE FARESI RIFERIMENTO AGLI ELABORATI SPECIALISTICI.
NOTA:
-LE SCALE DI DISCESA DALL'IMPALCATO AI PAVIMI DEVONO ESSERE PREVISTI IN CORRISPONDENZA DELLE PILE.
P1-P4-P7-P8-P9-P10-P11-P12-P13-P16-P19-P22-P25.

PROSPETTO BINARIO PARI
Scala 1:200

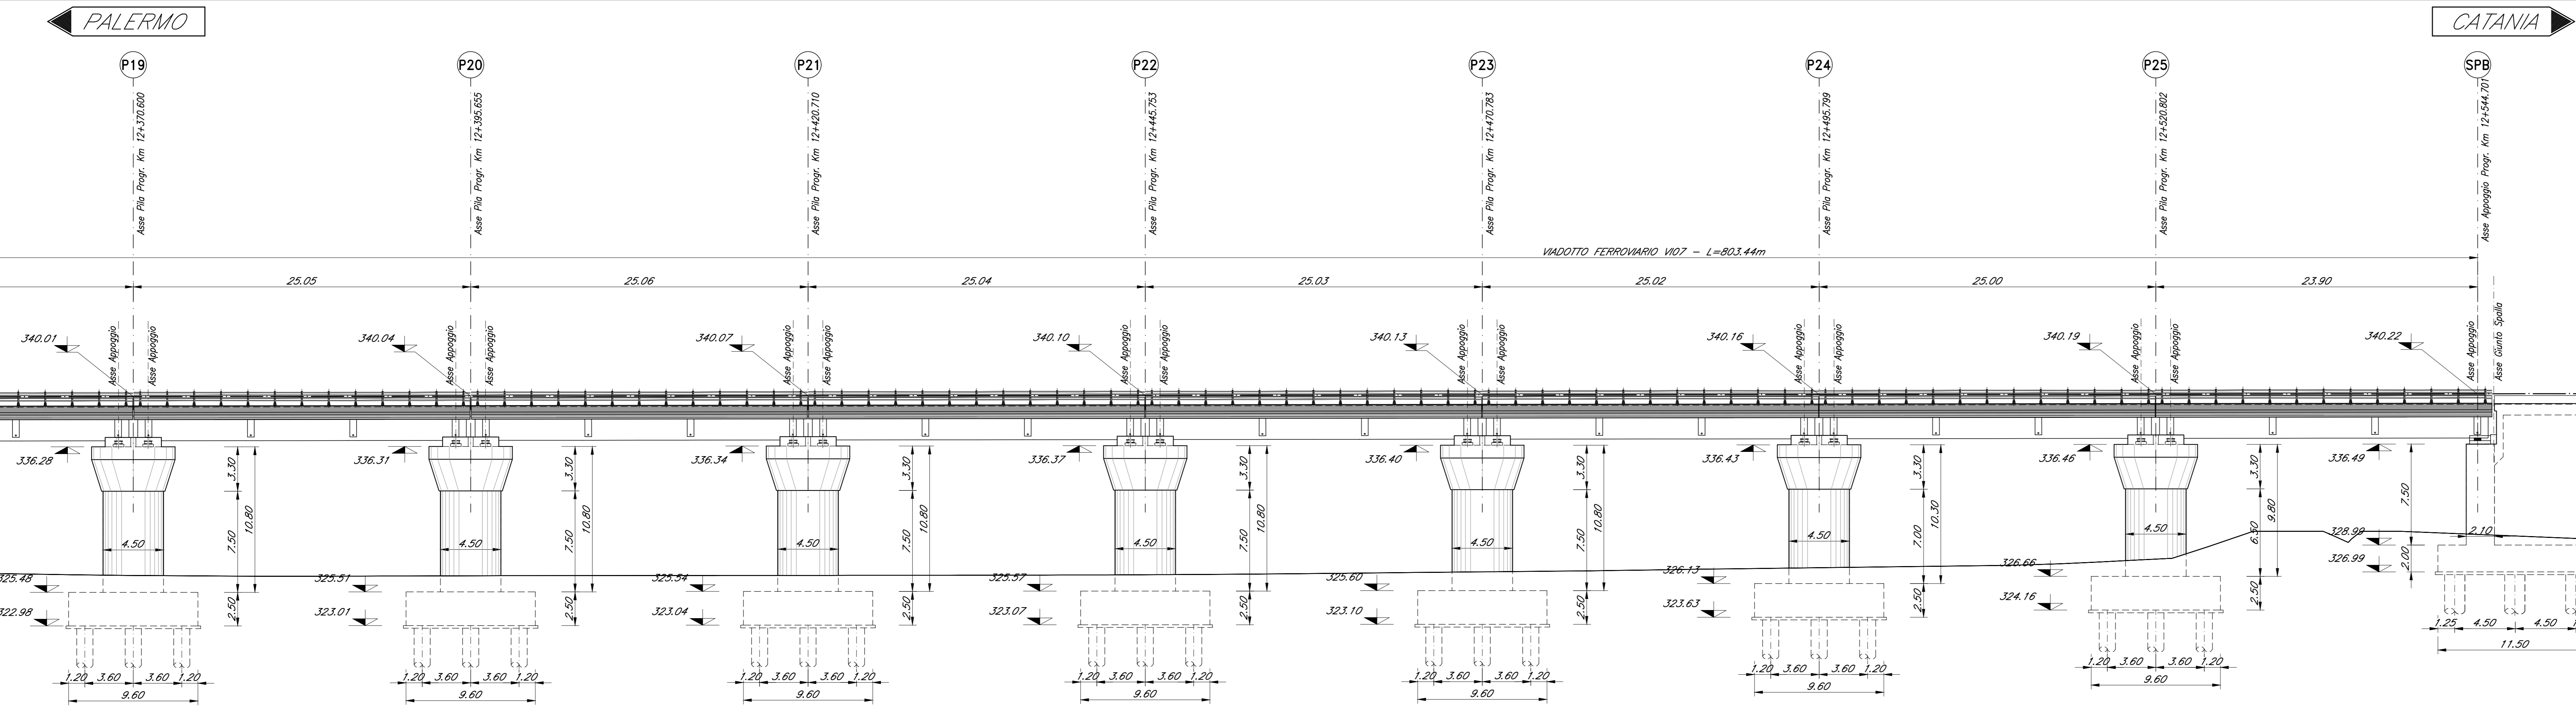

COMMITTENTE: **RFI** RETE FERROVIARIA ITALIANA GRUPPO FERROVIE DELLO STATO ITALIANE

PROGETTAZIONE: **ITALFERR** GRUPPO FERROVIE DELLO STATO ITALIANE

DIRETTRICE FERROVIARIA MESSINA - CATANIA - PALERMO
NUOVO COLLEGAMENTO PALERMO - CATANIA

U.O. OPERE CIVILI E GESTIONE DELLE VARIANTI

PROGETTO DEFINITIVO
TRATTA CALTANISSETTA XIRBI - NUOVA ENNA (LOTTO 4A)

VI07- Viadotto ferroviario, Doppio Binario
Pianta impalcato, Pianta travi, Prospetto binario pari e sezioni trasversali - tav. 5 di 5

SCALA: 1:200/100

Rev.	Descrizione	Redatto	Data	Verificato	Data	Approvato	Data	Autorizzato Data
A	Emissione esecutiva	G. Cirrilli	Gen 2020	A. Fedi	Gen 2020	A. Baracca	Gen 2020	A. Vassallo Mag 2020
B	Emissione esecutiva	G. Cirrilli	Feb 2020	A. Fedi	Feb 2020	A. Baracca	Feb 2020	
C	1° P.S. e consegna CRL/PP	G. Cirrilli	Mag 2020	A. Fedi	Mag 2020	A. Spina	Mag 2020	

File:RSSU40009PZVI0700005C.dwg