



PIANTA FONDAZIONI
Scala 1:200

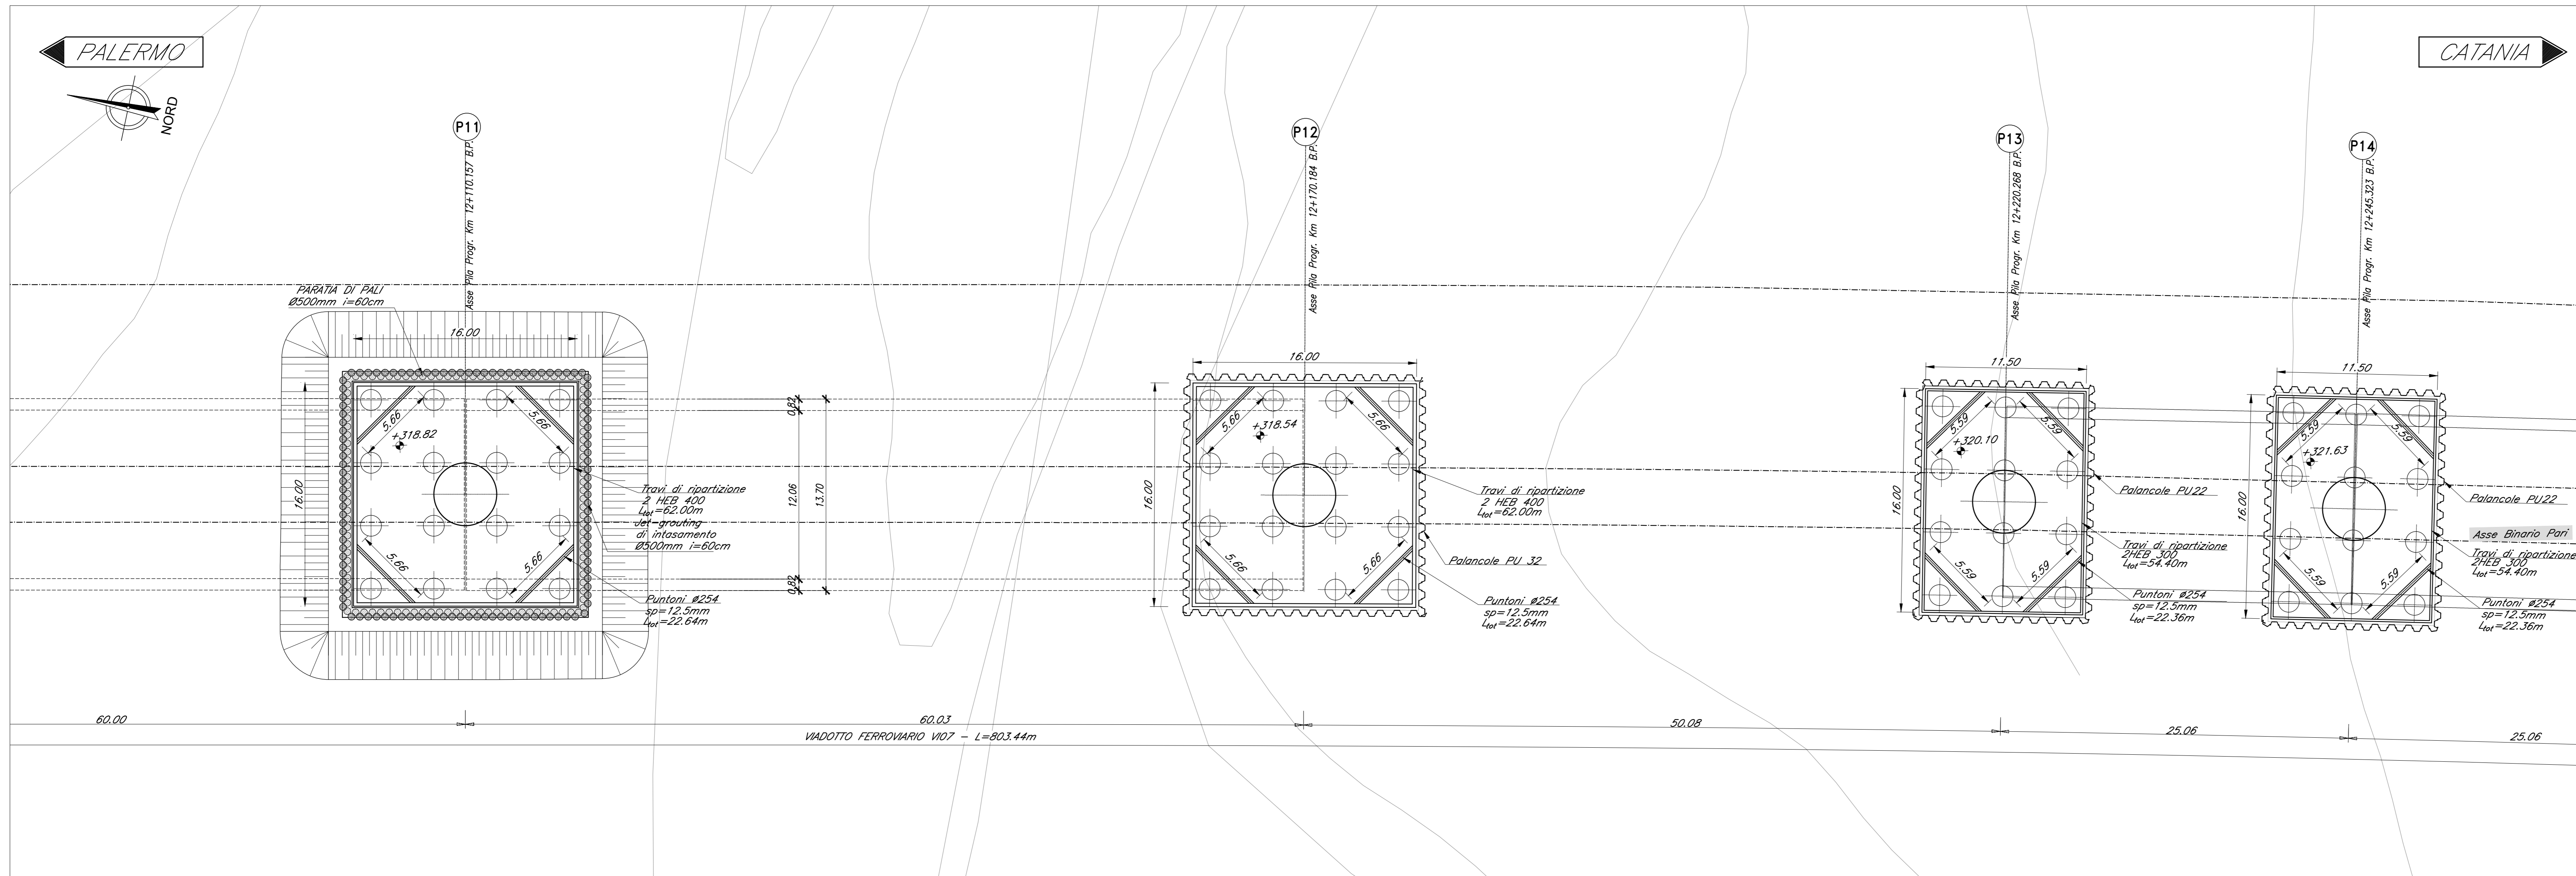

SEZIONE LONGITUDINALE BINARIO PARI
Scala 1:200

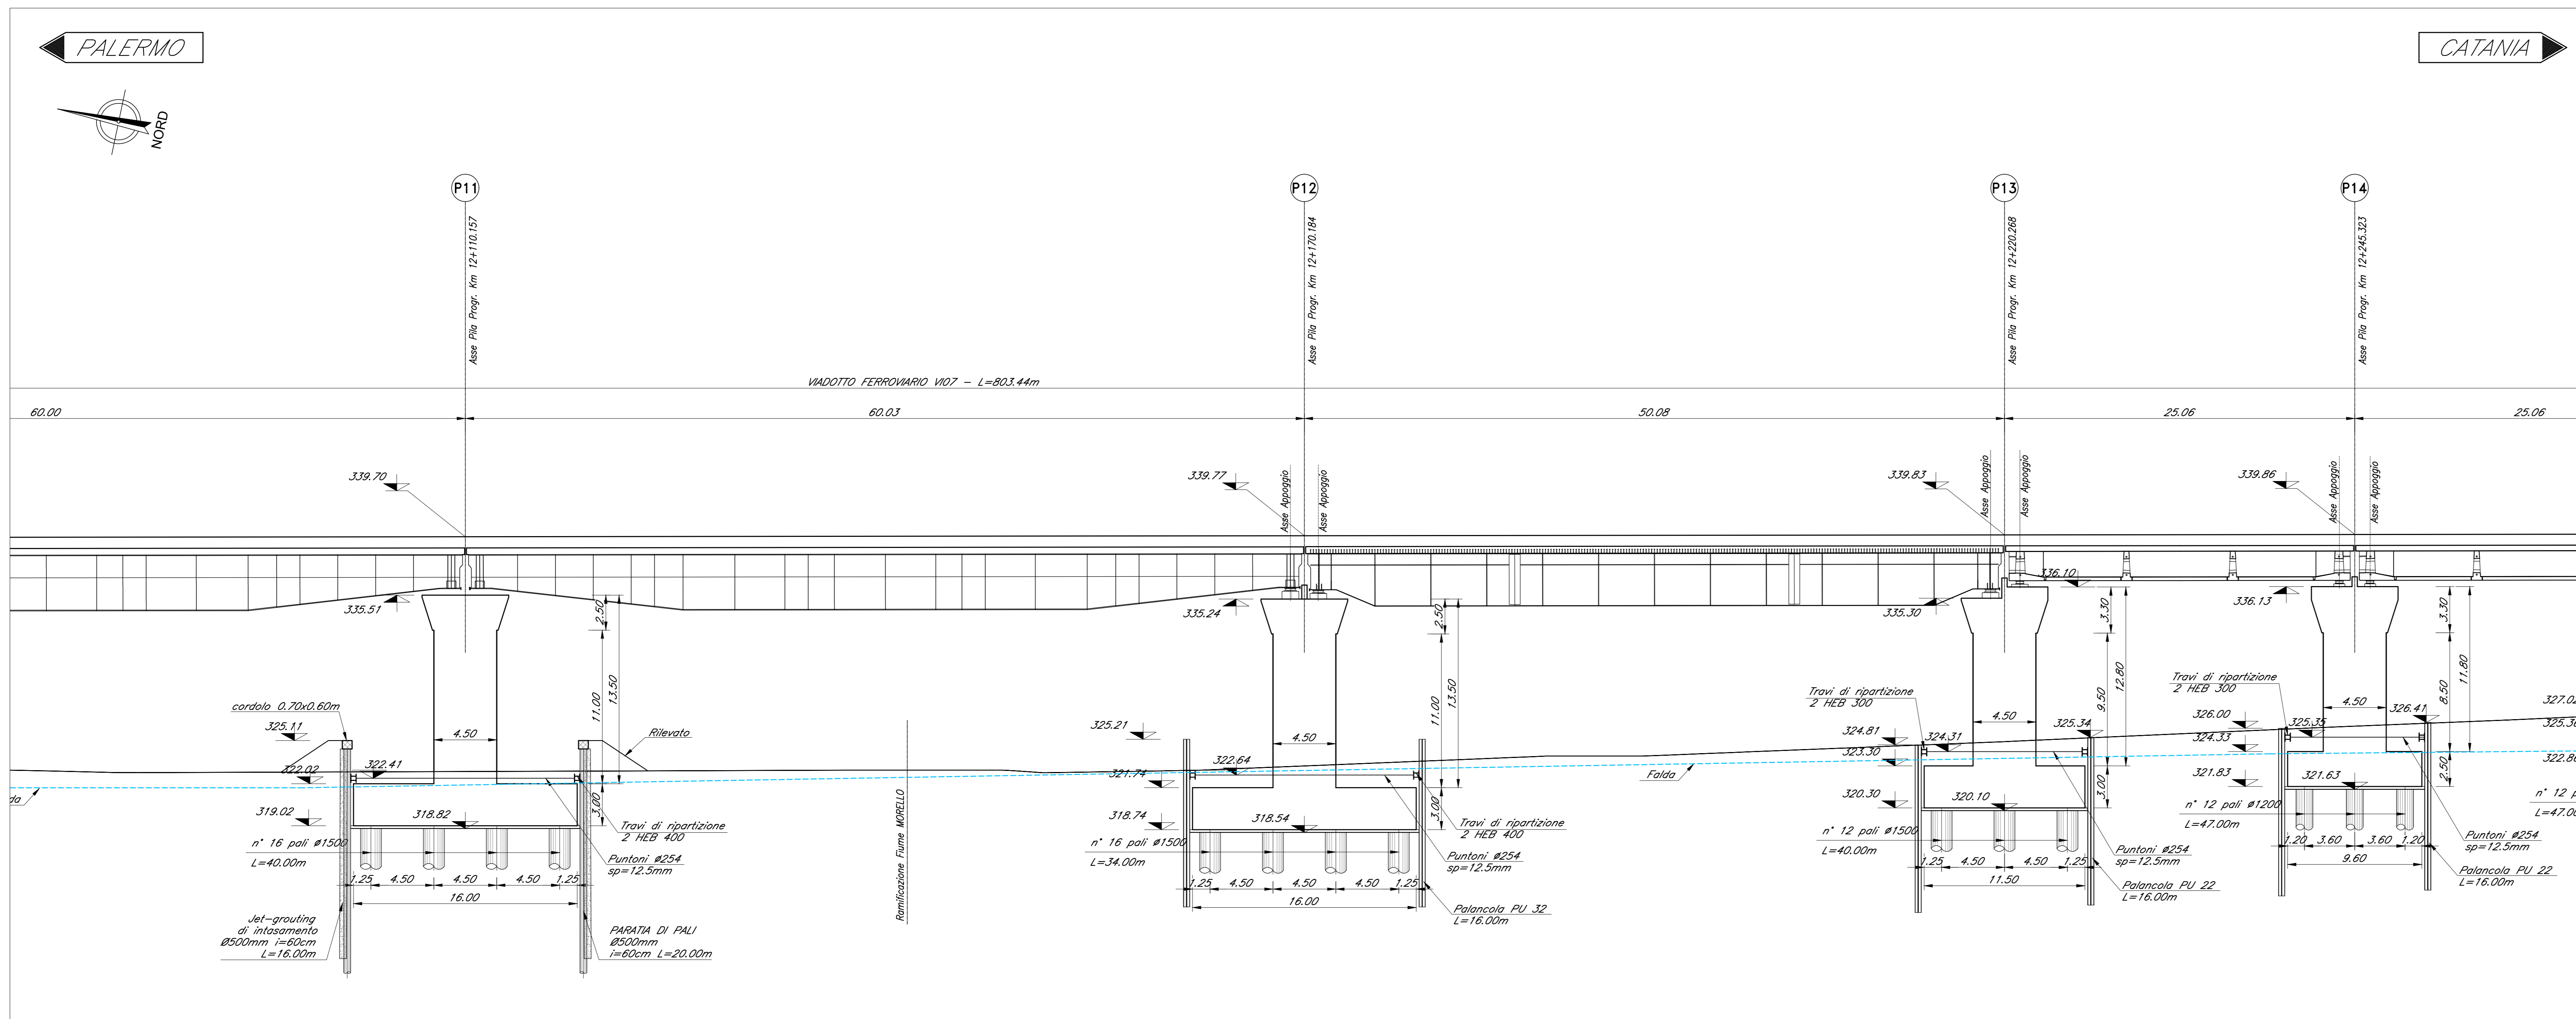

NOTE:
1) Per la tabella materiali, note generali e incidere fare riferimento al documento
753U4009P9V1070003B - Materiali e prescrizioni generali.

COMMITTENTE:
RFI
RETE FERROVIARIA ITALIANA
GRUPPO FERROVIE DELLO STATO ITALIANE

PROGETTAZIONE:
ITALFERR
GRUPPO FERROVIE DELLO STATO ITALIANE

DIRETTRICE FERROVIARIA MESSINA - CATANIA - PALERMO
NUOVO COLLEGAMENTO PALERMO - CATANIA

U.O. OPERE CIVILI E GESTIONE DELLE VARIANTI

PROGETTO DEFINITIVO

TRATTA CALTANISSETTA XIRBI - NUOVA ENNA (LOTTO 4A)

V107 - Singolo Binario
Fondazioni, scavi e opere provvisori - tav. 3/5

SCALA:
1:200

Rev.	Descrizione	Redatto	Data	Verificato	Data	Approvato	Data	Autorizzato	Data
A	Elaborazione esecutiva	G. Girasol	Gen 2020	A. Fico	Gen 2020	A. Santese	Gen 2020	A. Viorio	Mag 2020
B	1° app. a consegna CBLPP	C. Scorsal	Mag 2020	A. Fico	Mag 2020	A. Santese	Mag 2020	A. Viorio	Mag 2020

File:RS3U4009P9V1070003B.dwg
n. Etab.:09_134