



PIANTA FONDAZIONI
Scala 1:200

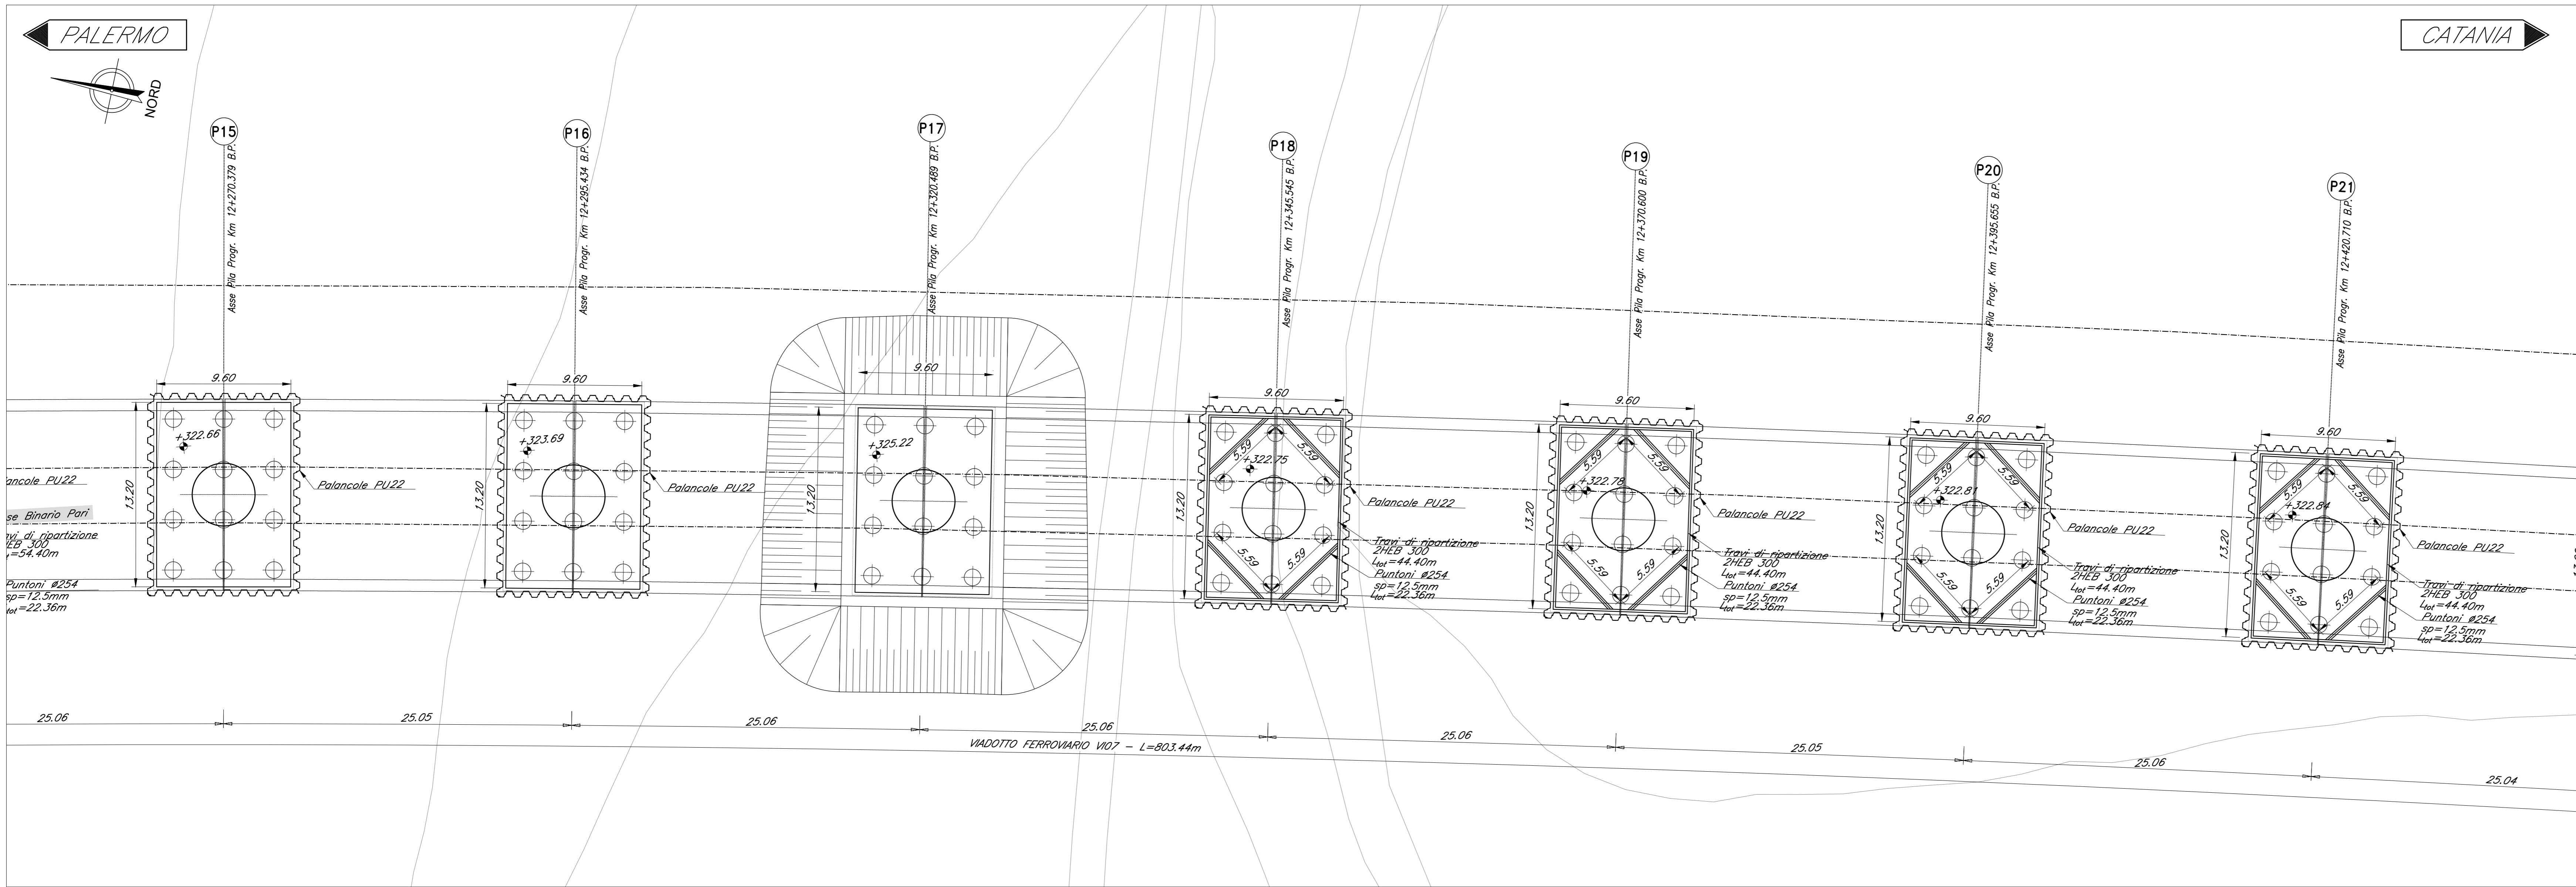

SEZIONE LONGITUDINALE BINARIO PARI
Scala 1:200

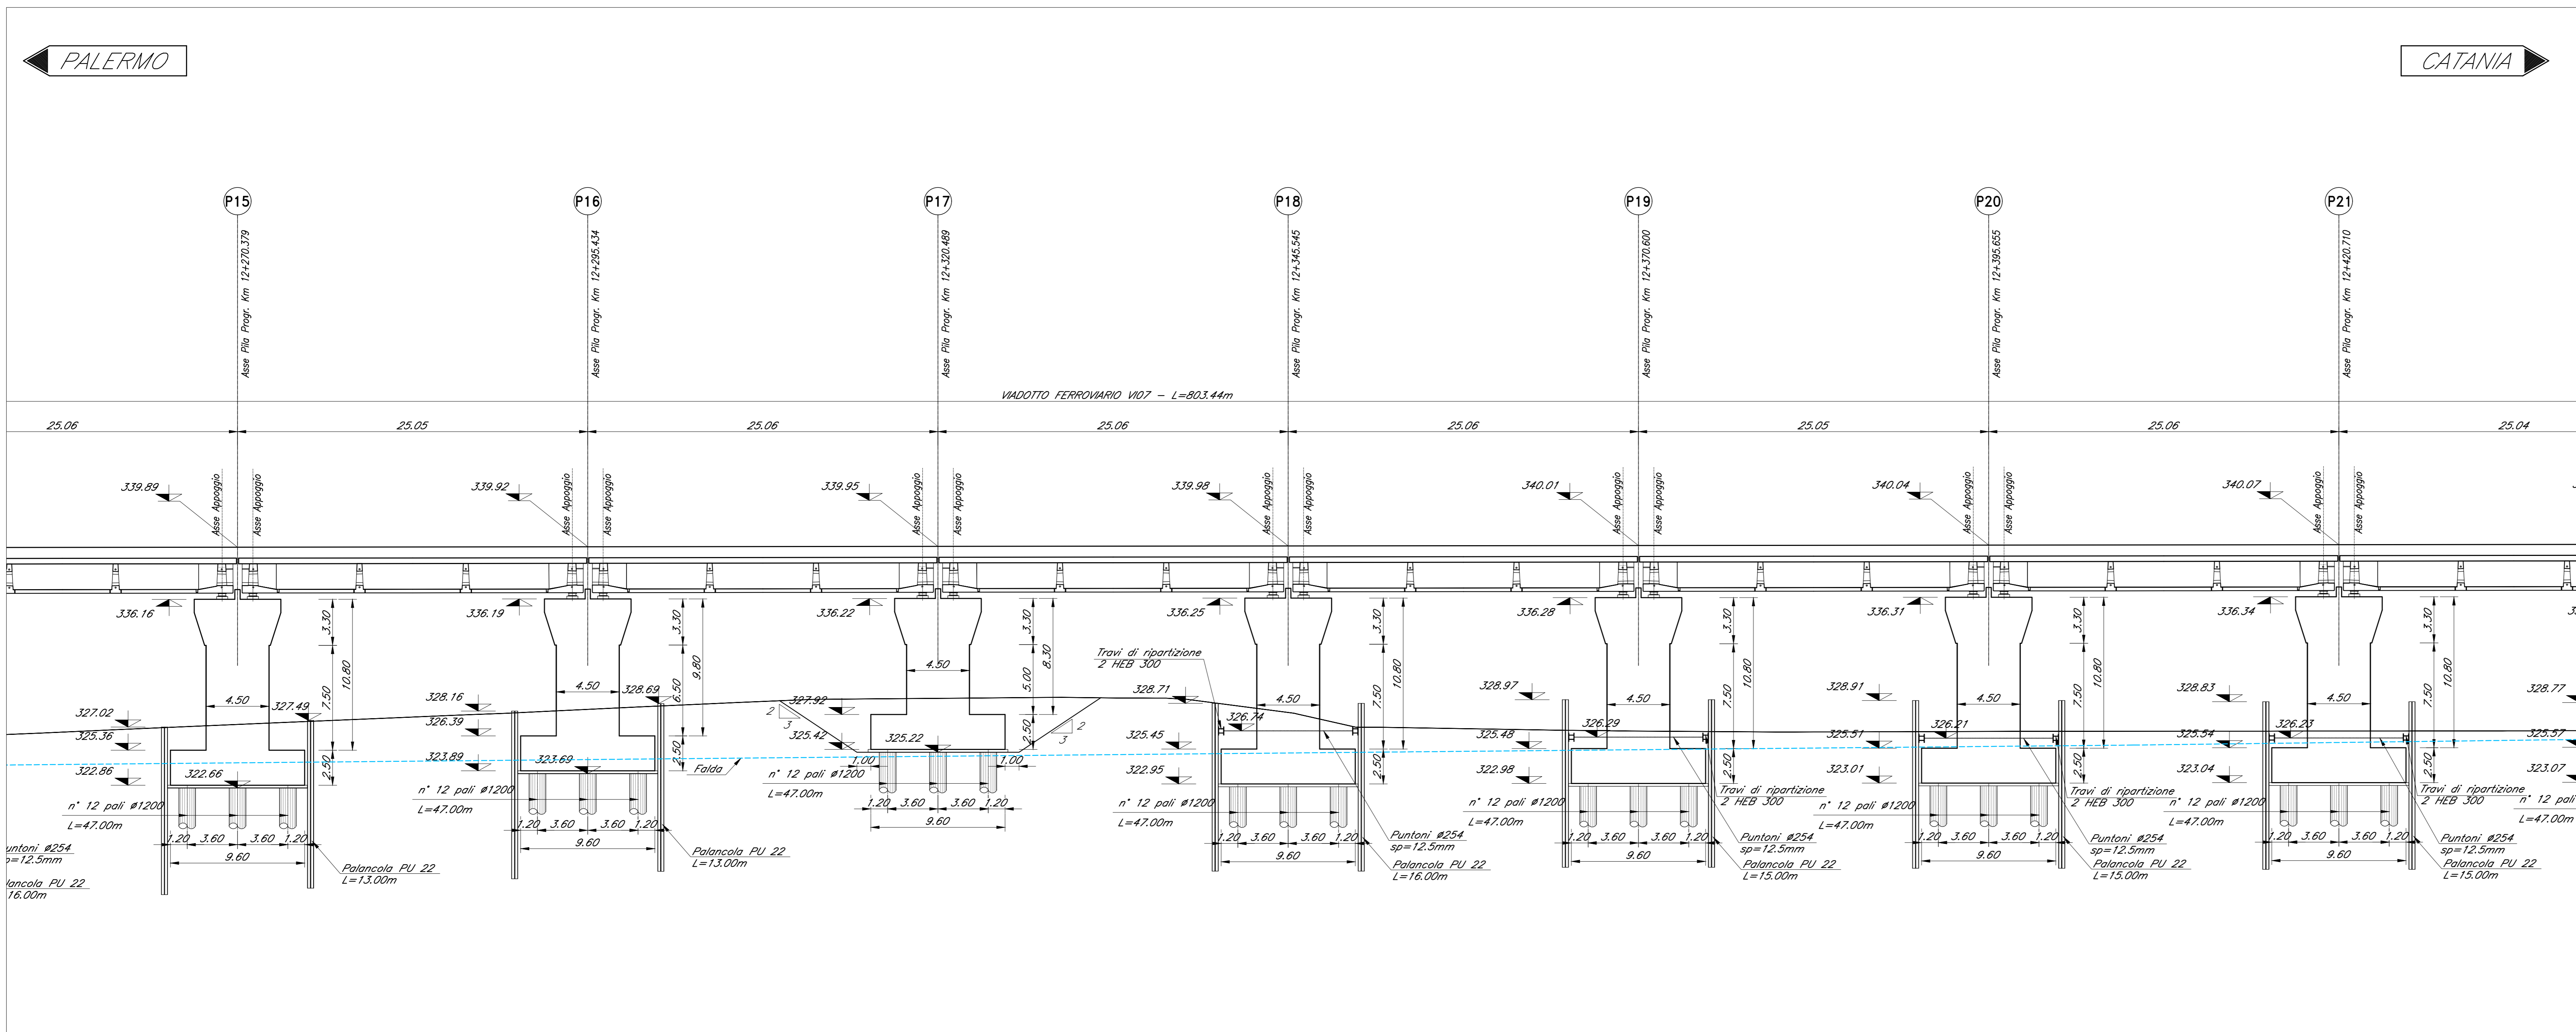

NOTE:
1) Per la tabella materiali, note generali e incidenze fare riferimento al documento 7633U4009P9VI0700004B - Materiali e prescrizioni generali.

COMMITTENTE:
RFI
RETE FERROVIARIA ITALIANA
GRUPPO FERROVIE DELLO STATO ITALIANE

PROGETTAZIONE:
ITALFERR
INGEGNERIA E PROGETTAZIONE

DIRETTRICE FERROVIARIA MESSINA - CATANIA - PALERMO
NUOVO COLLEGAMENTO PALERMO - CATANIA

U.O. OPERE CIVILI E GESTIONE DELLE VARIANTI
PROGETTO DEFINITIVO
TRATTA CALTANISSETTA XIRBI - NUOVA ENNA (LOTTO 4A)

VI07 - Singolo Binario
Fondazioni, scavi e opere provvisorie - tav. 4/5

SCALA: 1:200

Rev.	Descrizione	Redatto	Data	Verificato	Data	Approvato	Data	Autorizzato Data
A	Emissione esecutiva	G. Di Nardo	Gen 2020	A. Fico	Gen 2020	A. Simeone	Gen 2020	A. Vitiello
B	1° app. a consegna CSE/PP	C. Scavizzi	Mag 2020	A. Fico	Mag 2020	A. Simeone	Mag 2020	A. Vitiello

File:RS3U4009P9VI0700004B.dwg n. Elab.:09_135