




SEZIONE A-A
Scala 1:50

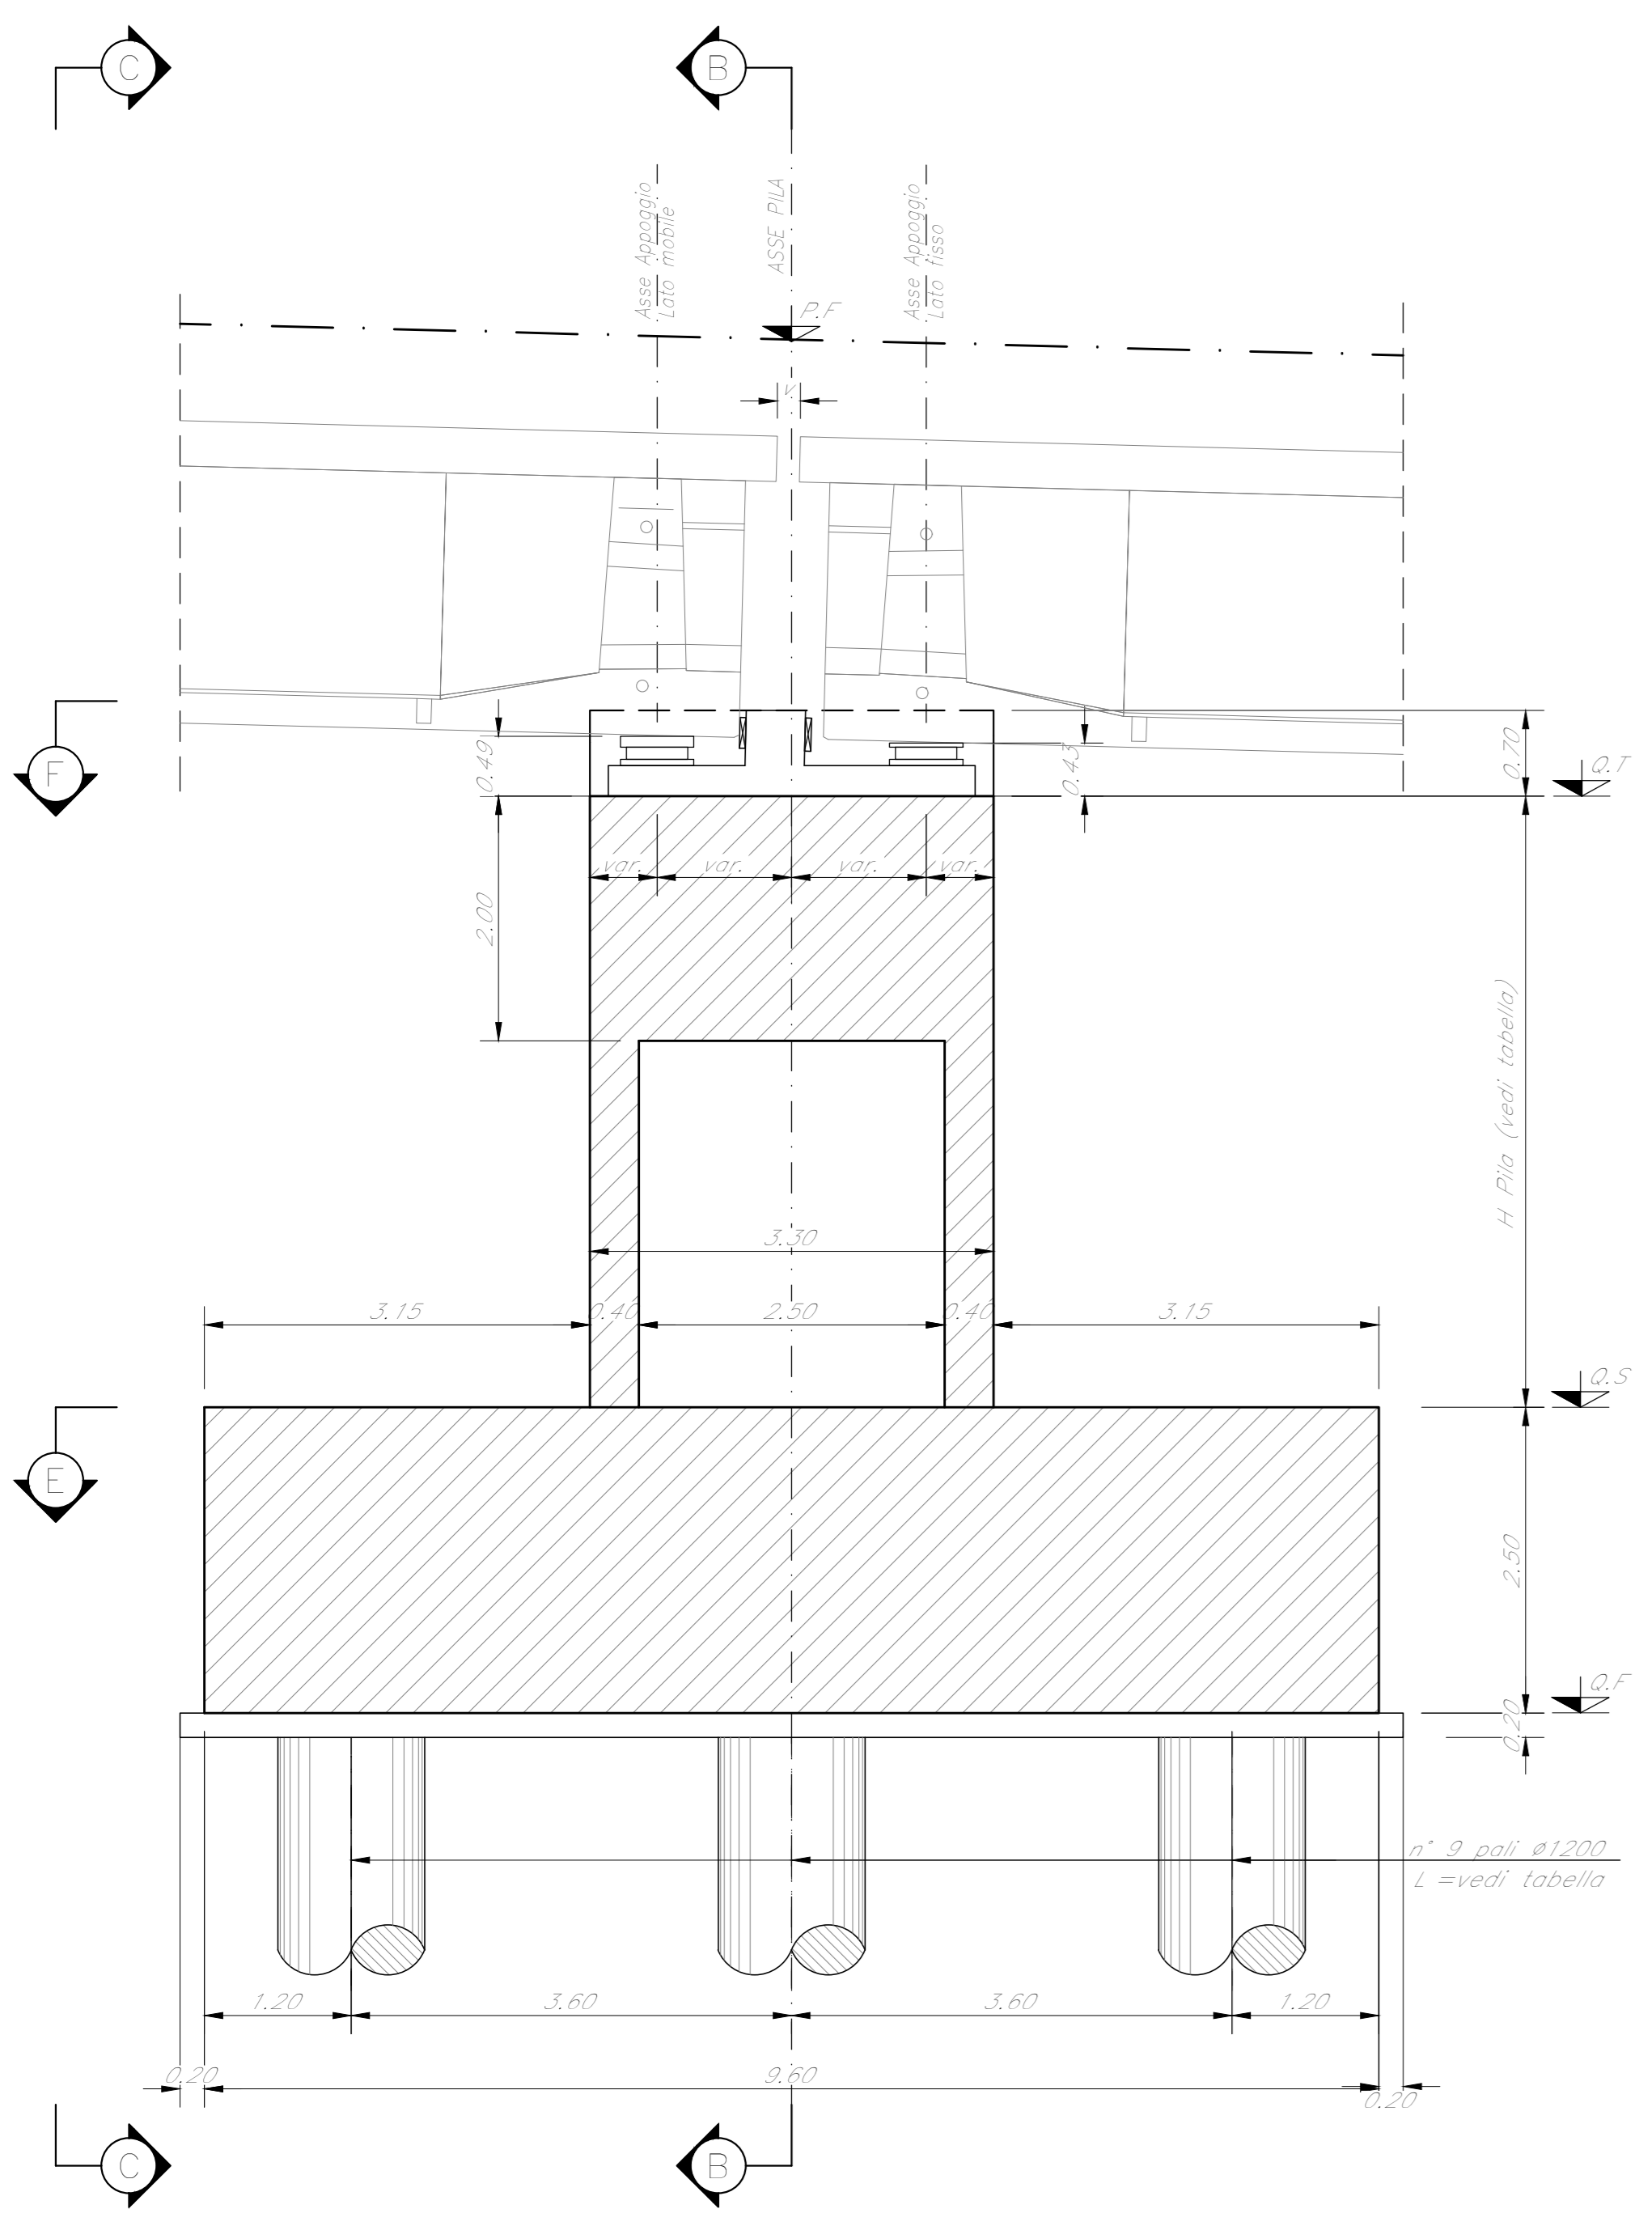


SEZIONE B-B
Scala 1:50

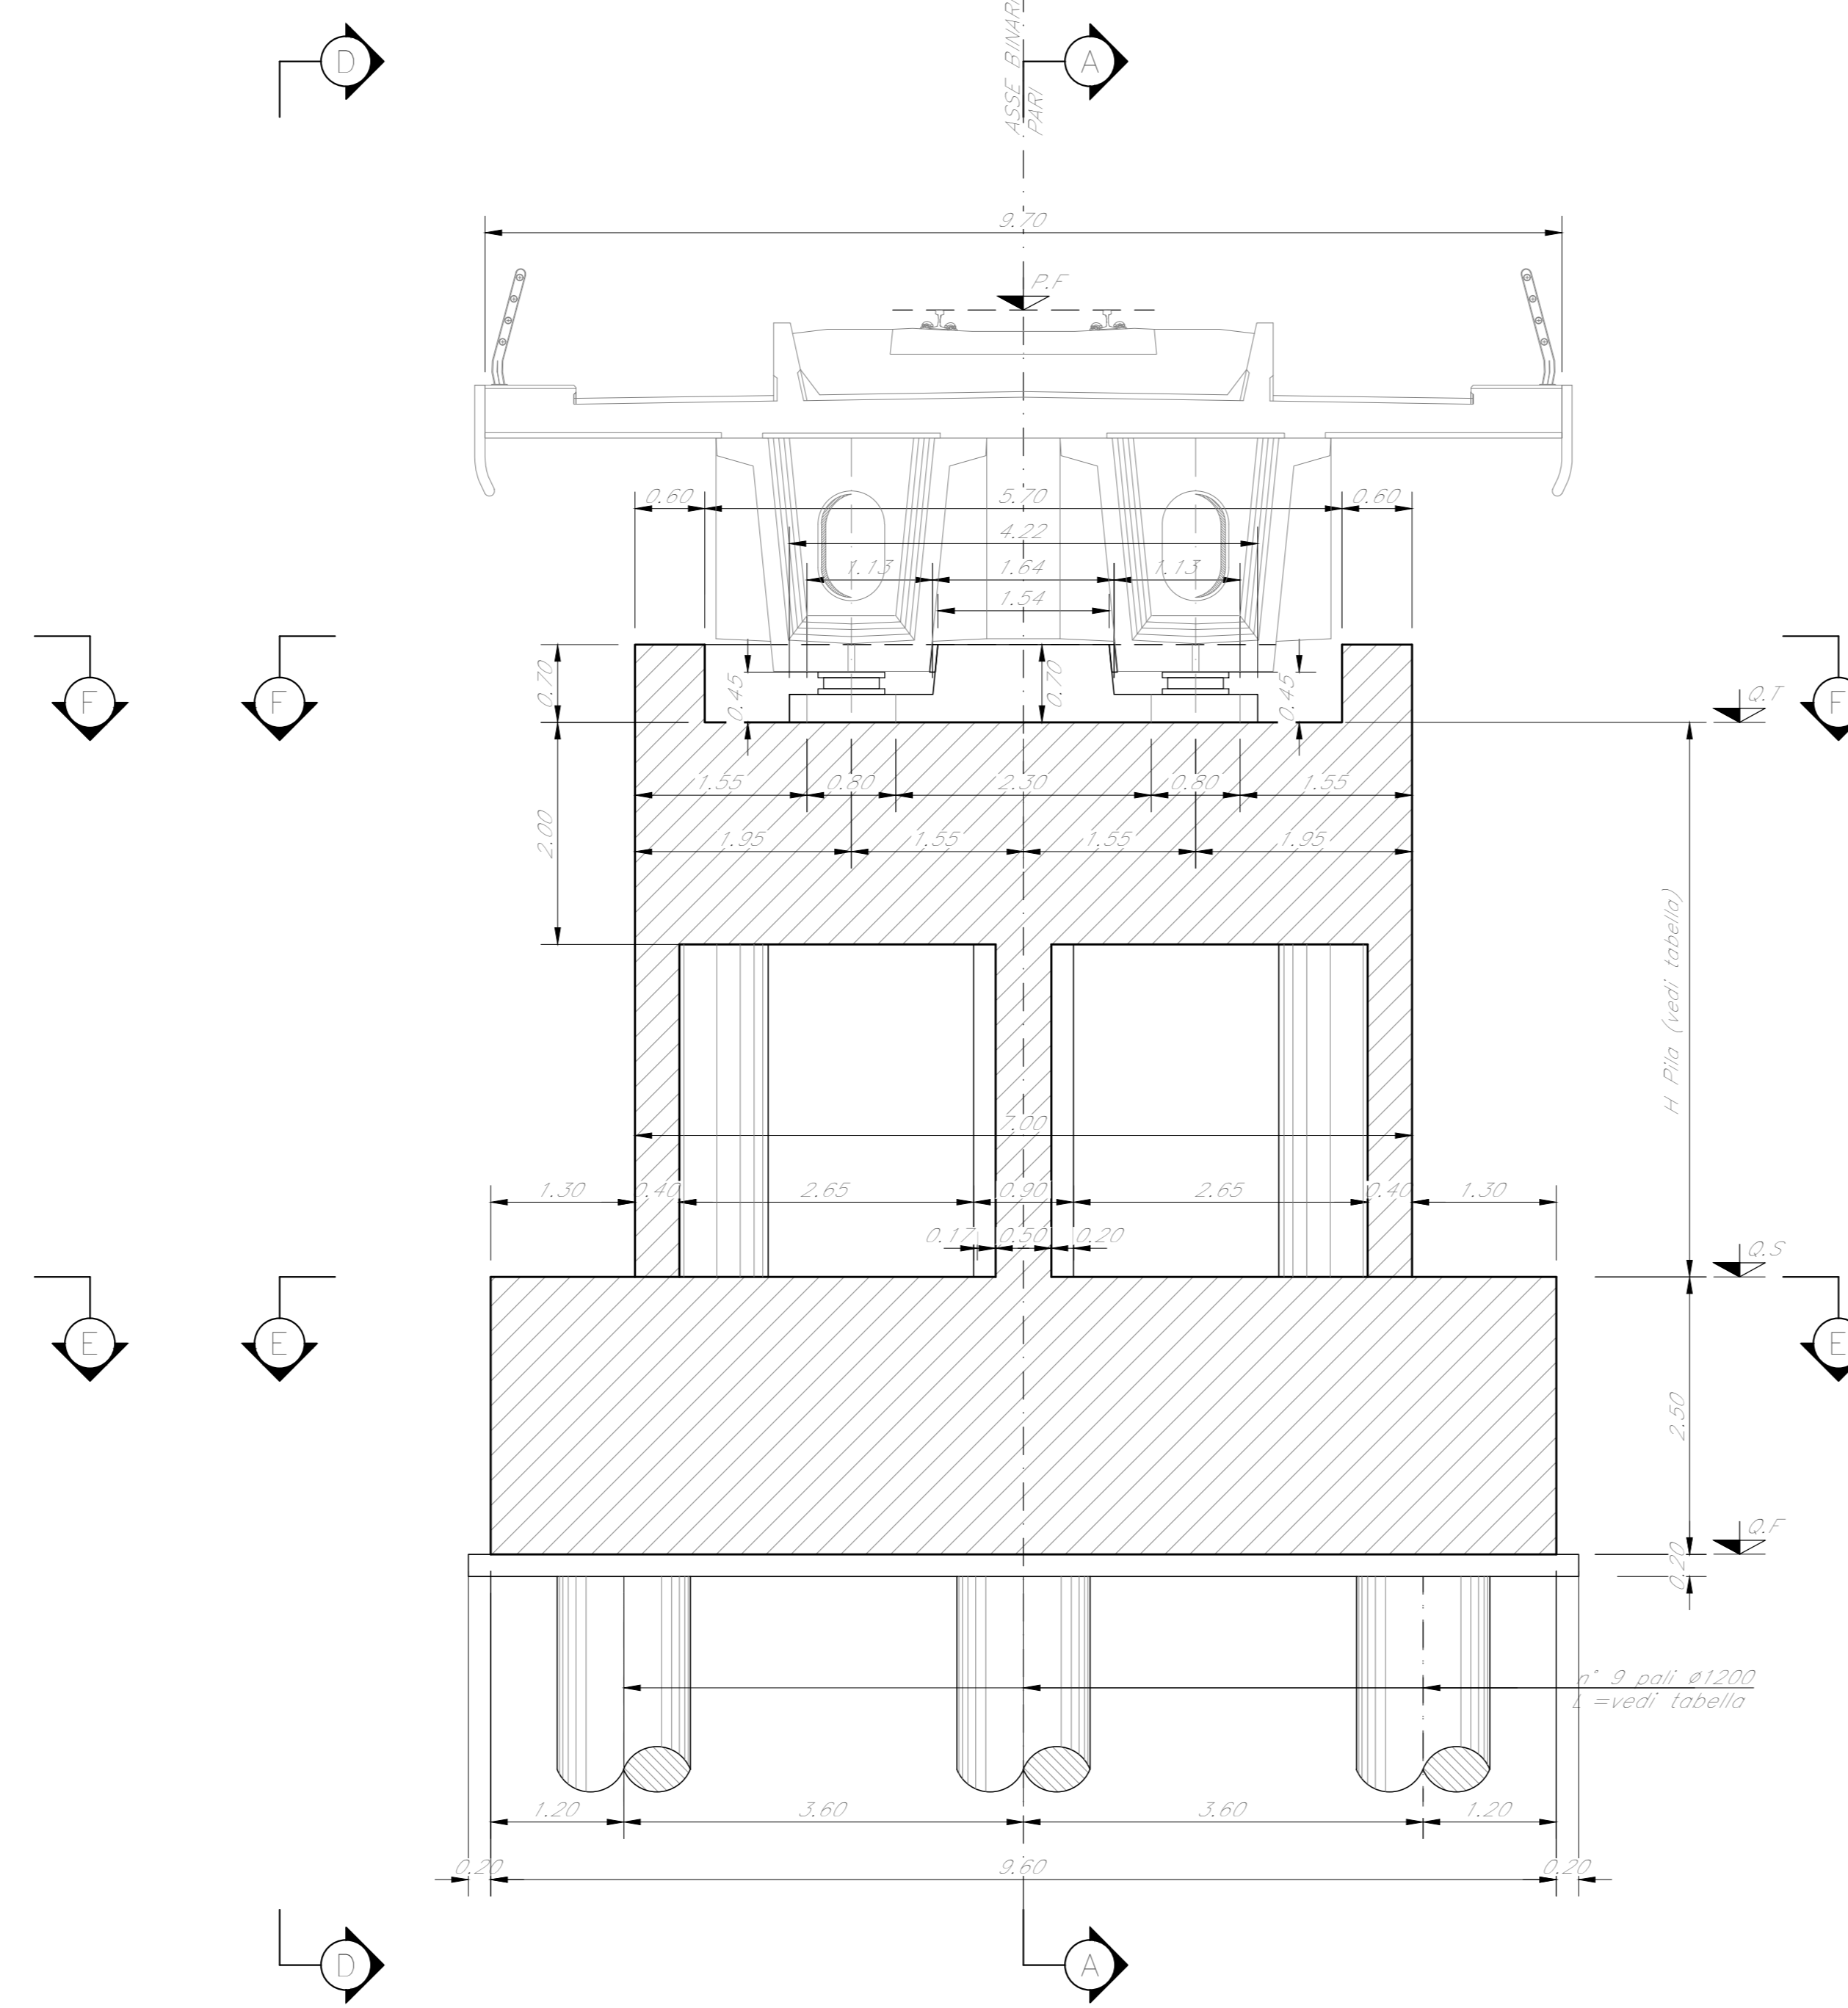


SEZIONE C-C
Scala 1:50

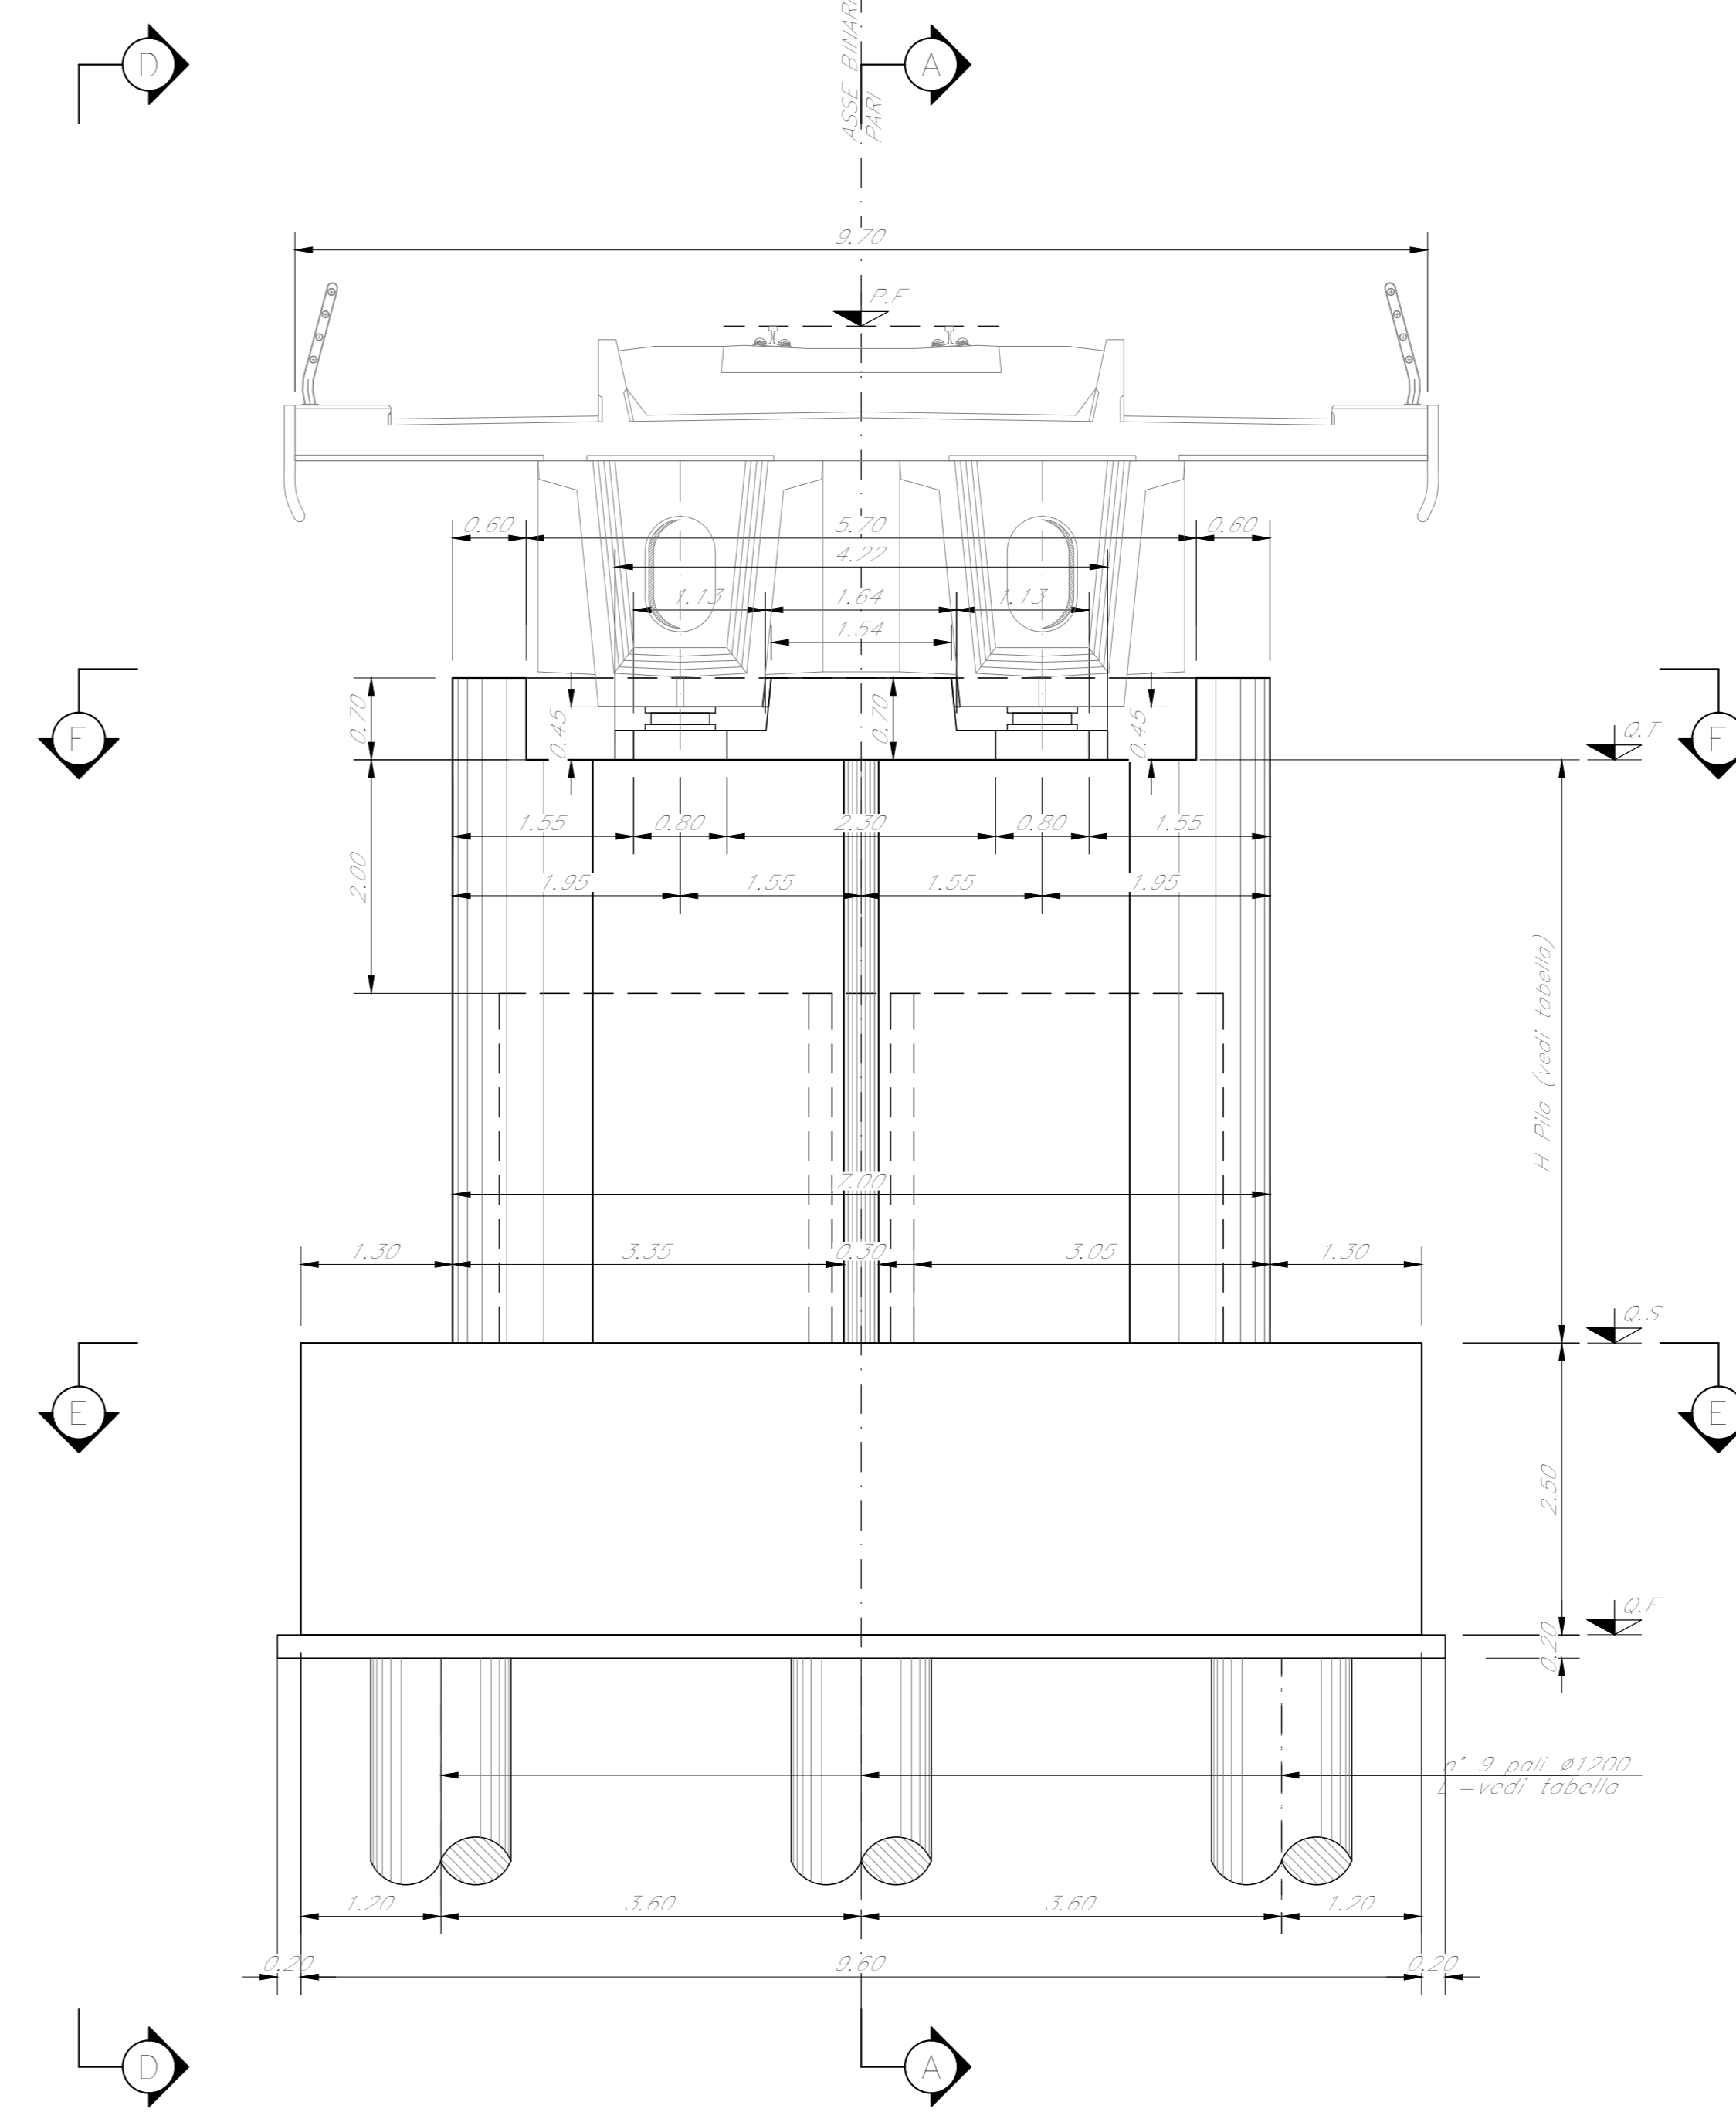


DETTAGLIO RITEGNO TRASVERSALE

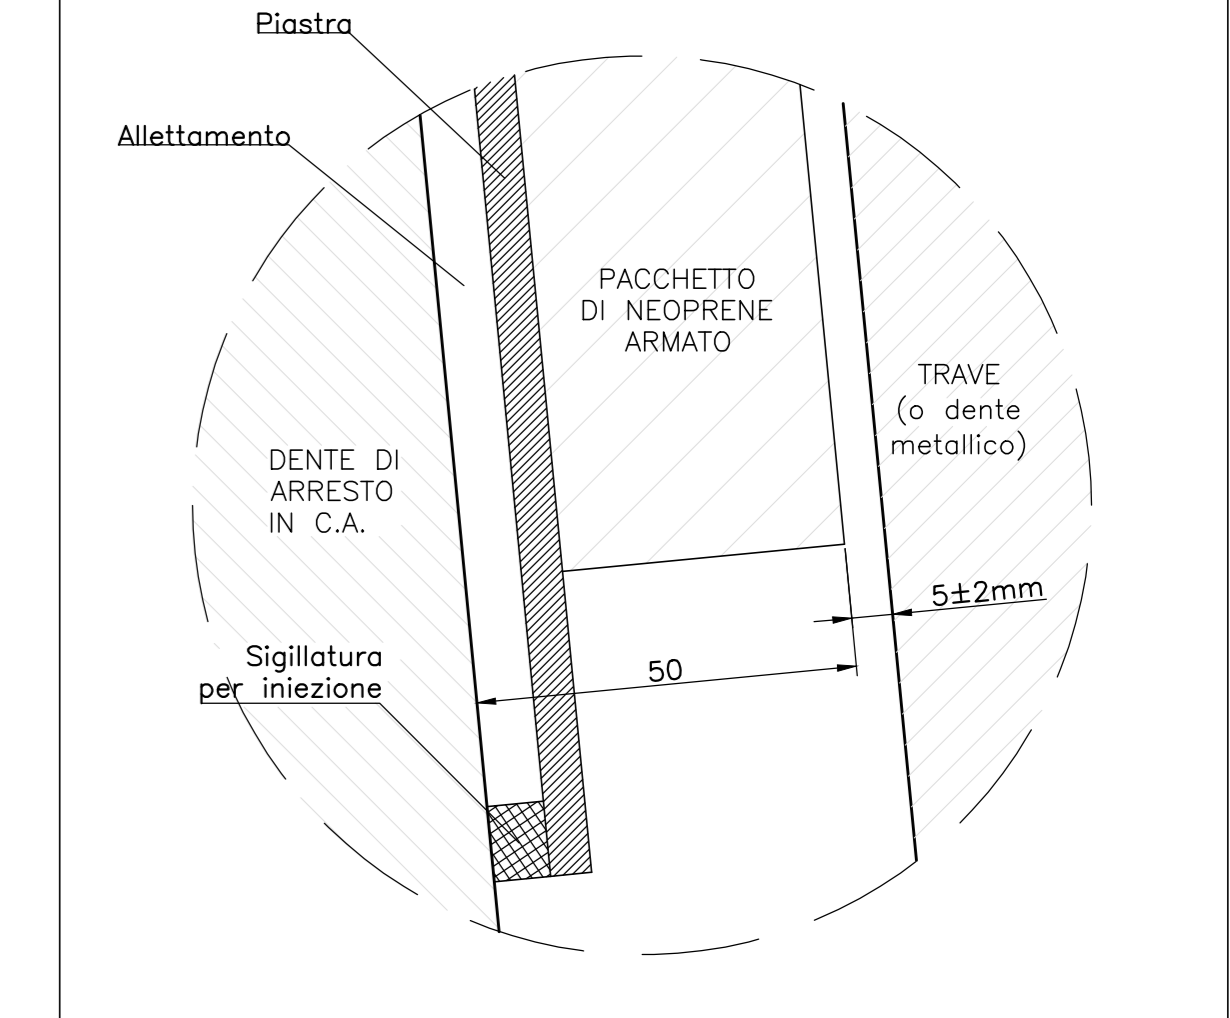


DETTAGLIO RITEGNO LONGITUDINALE

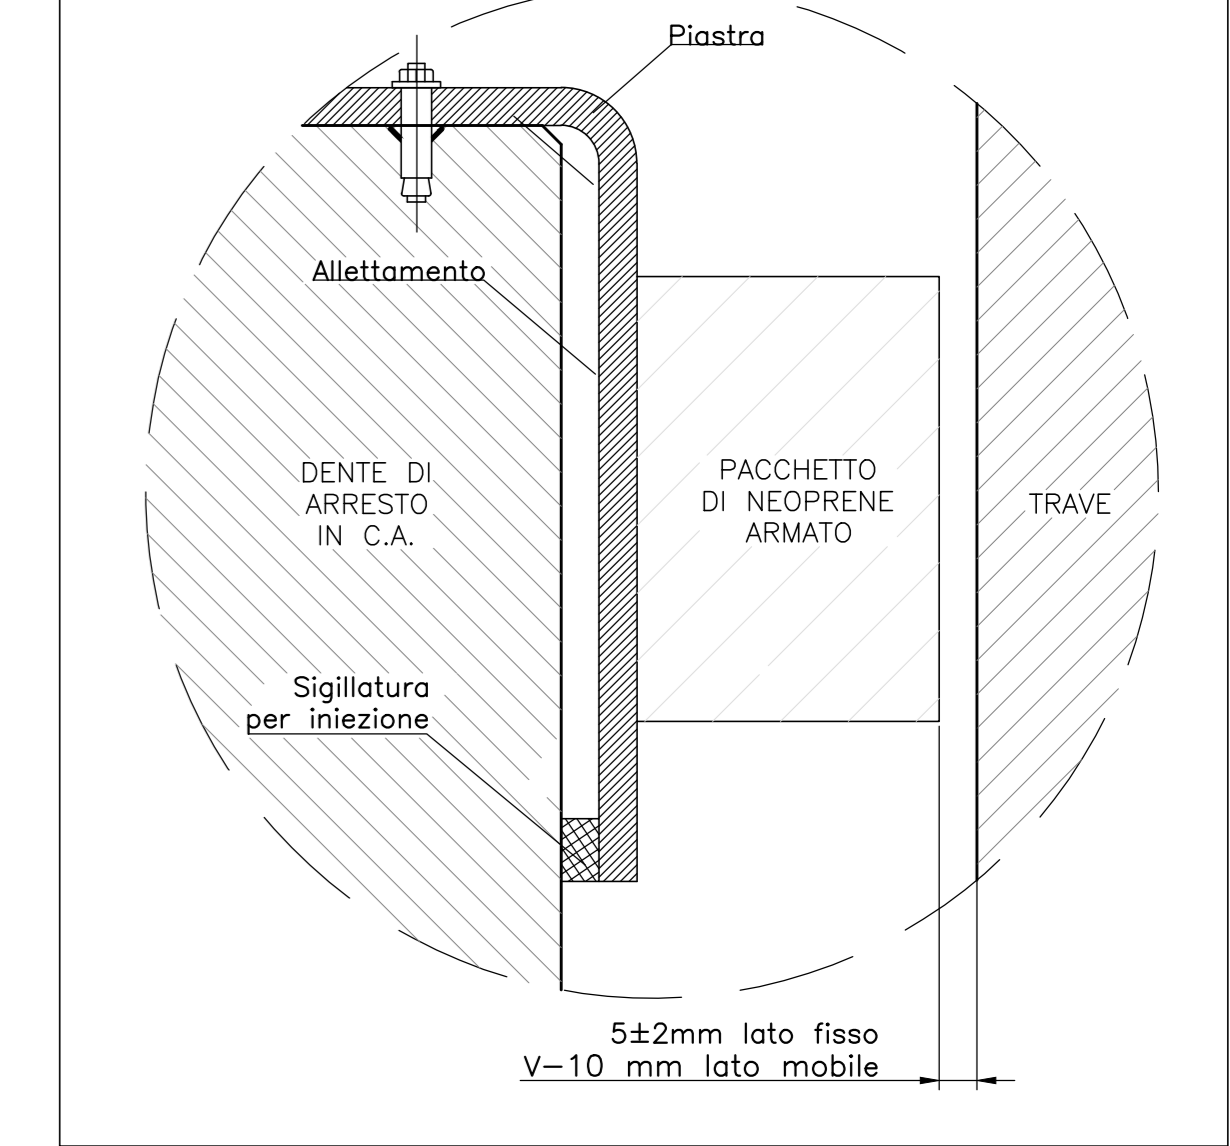

VISTA D-D
Scala 1:50

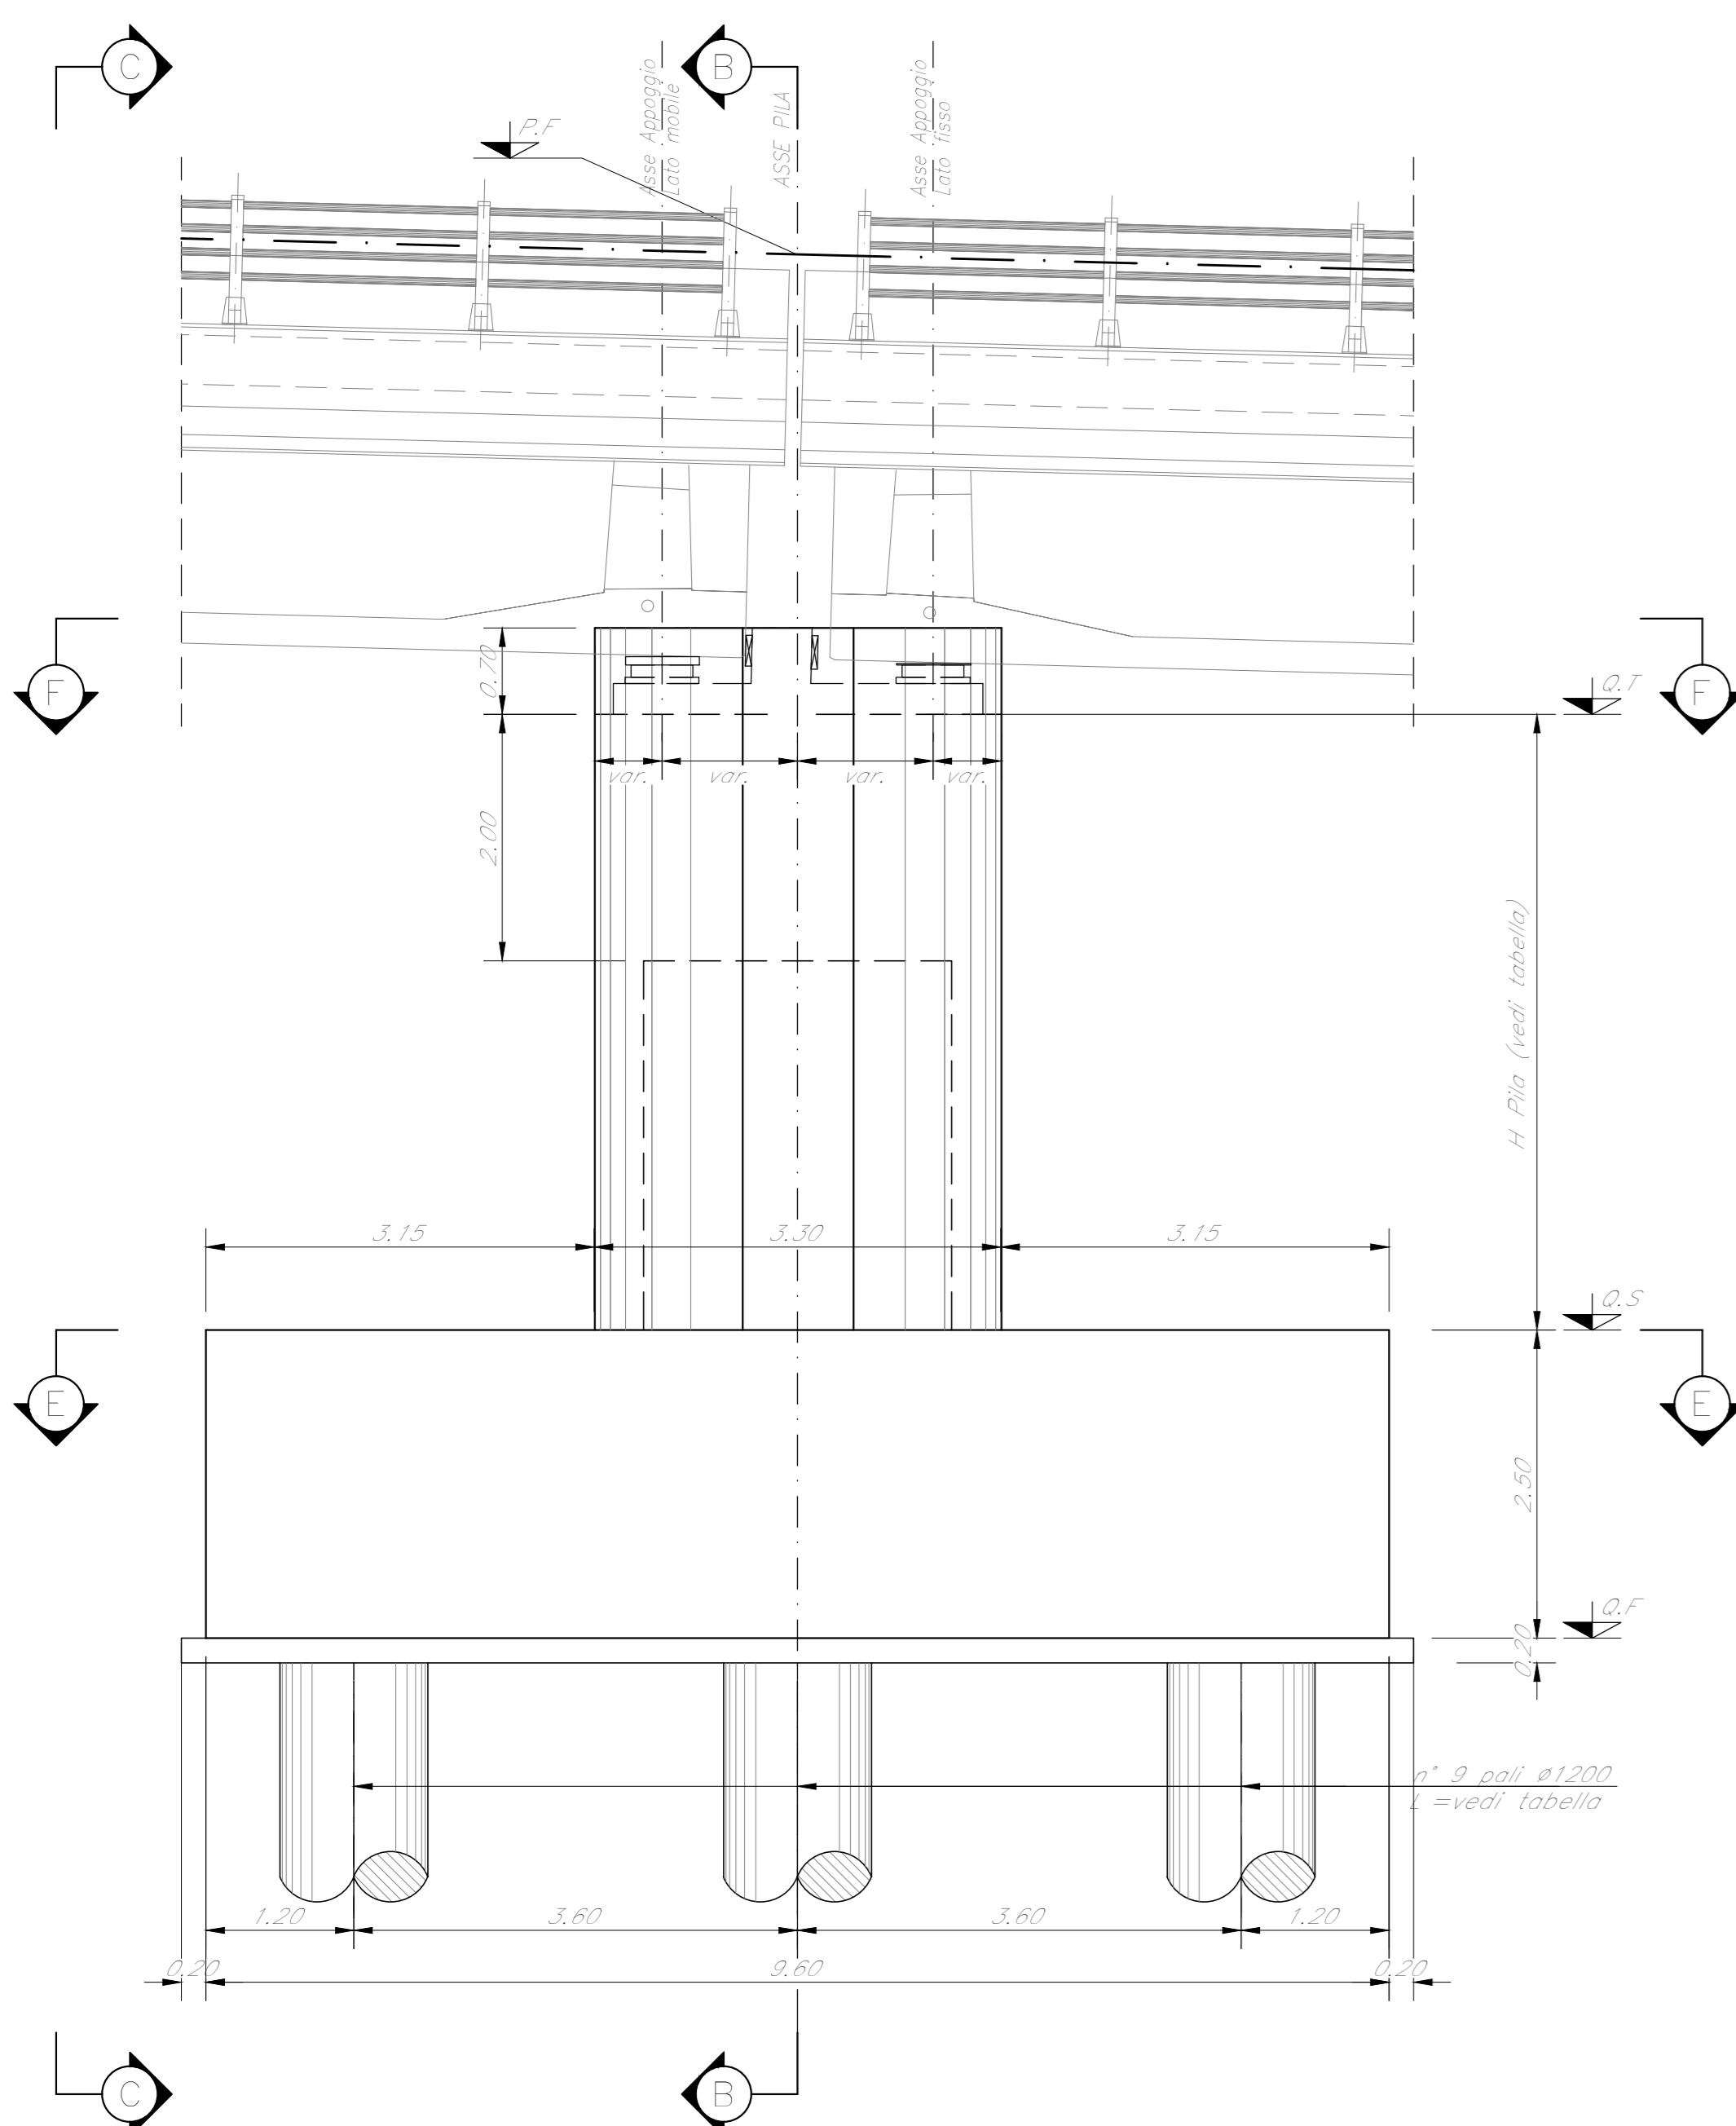

SEZIONE E-E
Scala 1:50

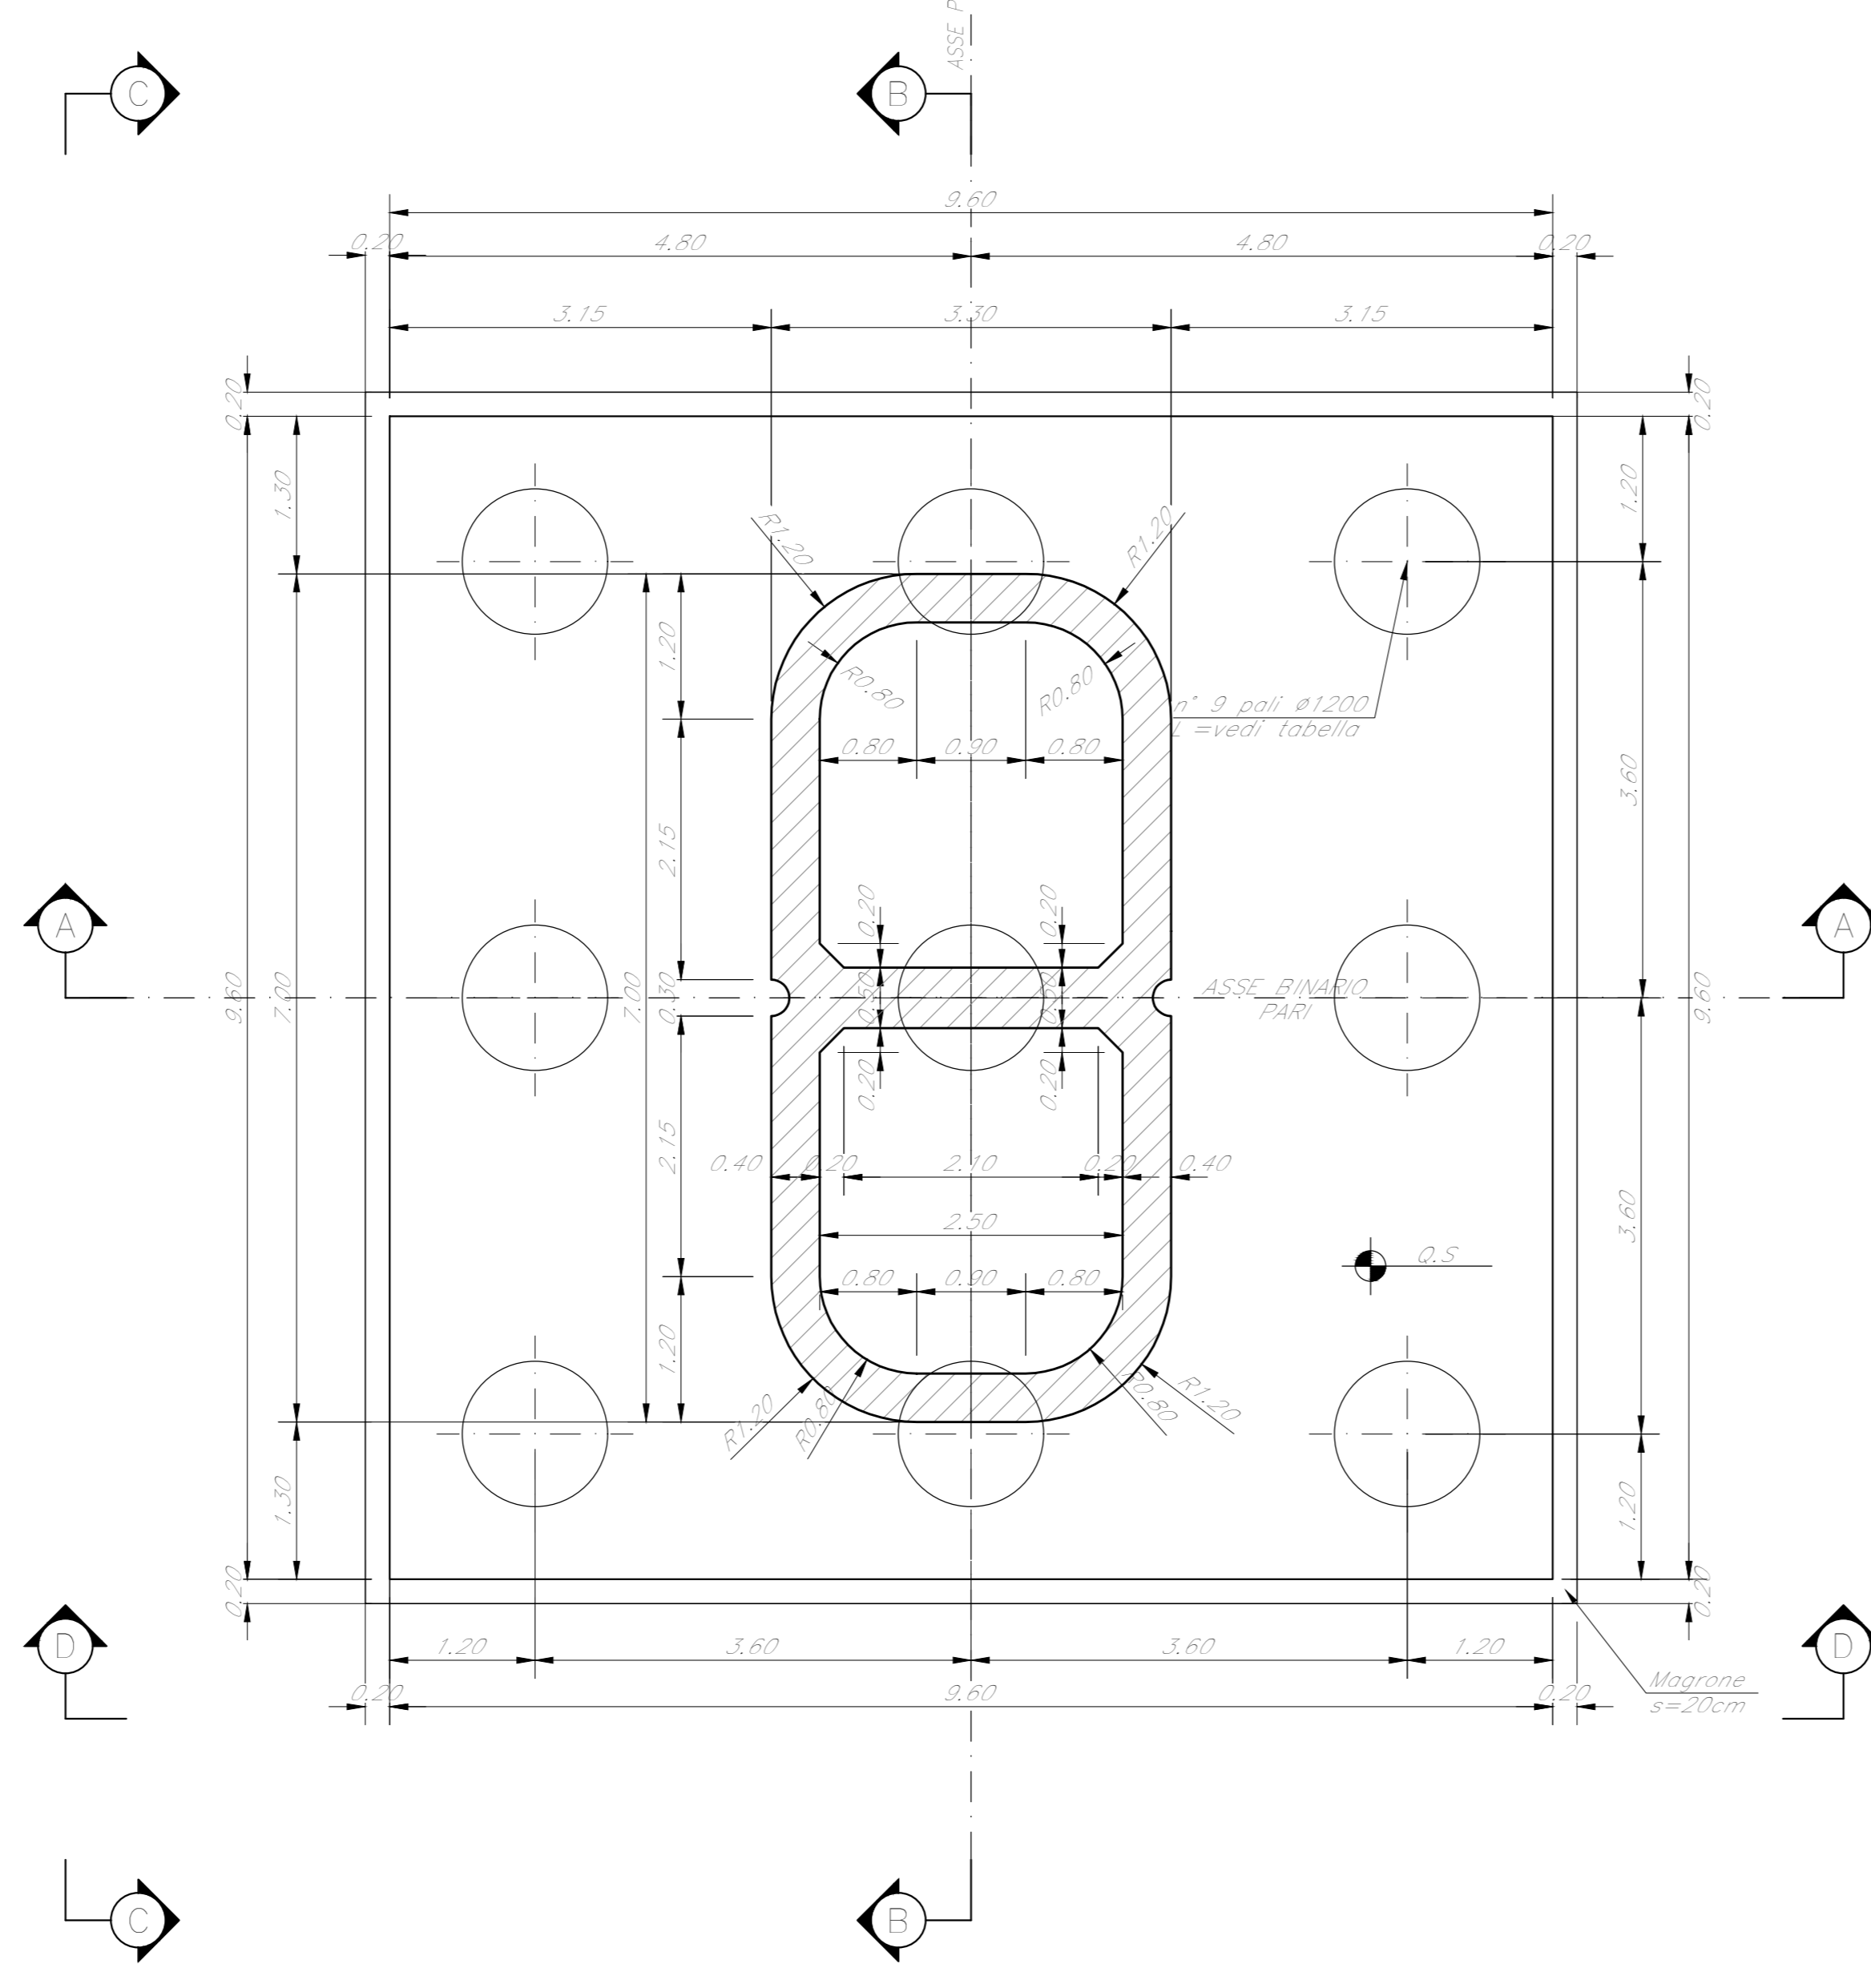

SEZIONE F-F
Scala 1:50

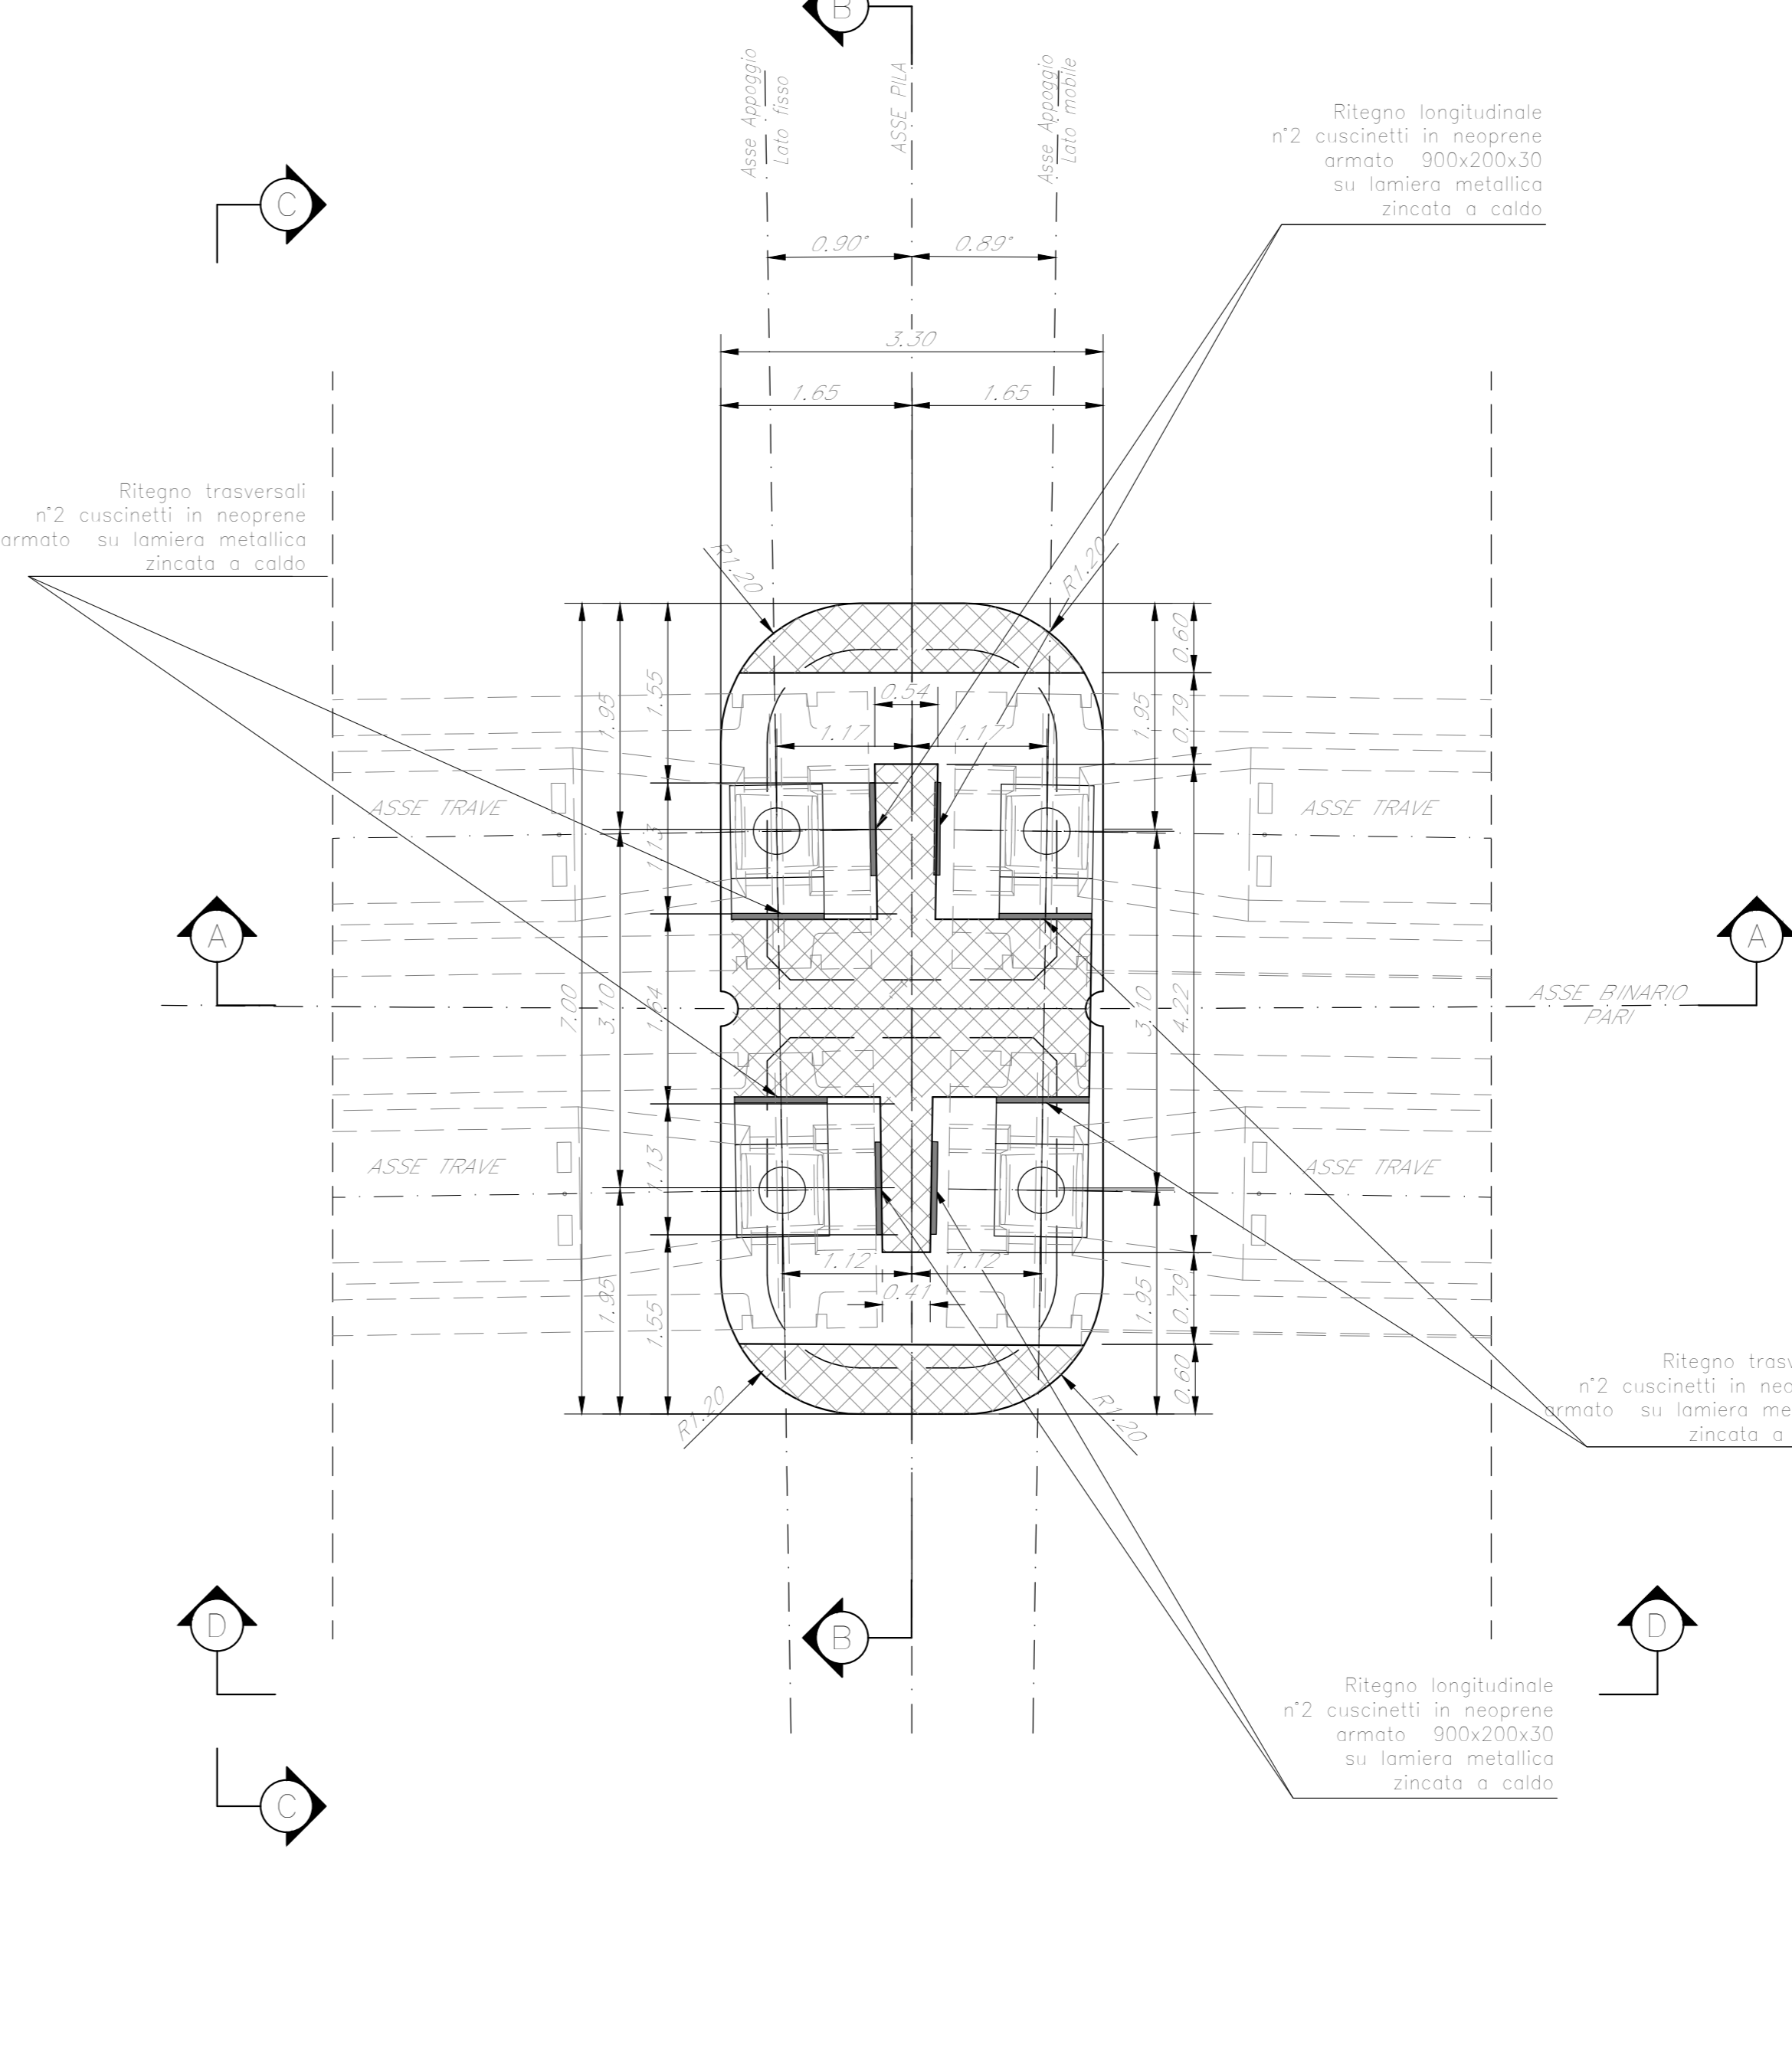


TABELLA PILE (m)

Pila	P.F.	Q.T.	Q.S.	Q.F.	H Pila	L Pila
P2	+400,30	+306,66	+385,16	+382,66	11,50	28,00

NOTE:
1) Per la tabella materiali, note generali e incidenze fare riferimento al documento 783U40009BZV105105 - Materiali e prescrizioni generali.
2) V= 90km

COMMITTENTE:
RFI
RETE FERROVIARIA ITALIANA
GRUPPO FERROVIE DELLO STATO ITALIANE

PROGETTAZIONE:
ITALFERR
SOPRASTRUTTURE FERROVIARIE

DIRETTRICE FERROVIARIA MESSINA - CATANIA - PALERMO
NUOVO COLLEGAMENTO PALERMO - CATANIA

U.O. OPERE CIVILI E GESTIONE DELLE VARIANTI

PROGETTO DEFINITIVO

TRATTA CALTANISSETTA XIRBI - NUOVA ENNA (LOTTO 4A)

VI051 - Viadotto ferroviario, Singolo Binario
Carpenteria Pila P2

SCALA:
Varie

COMMESSA	LOTTO	FASE	ENTE	TIPO DOC.	OPERA/DISCIPLINA	PROGR.	REV.
RS3U	40	D	09	BZ	VI5105	002	C

Rev.	Descrizione	Redatto	Data	Verificato	Data	Approvato	Data	Autorizzato Data
A	Emissione esecutiva	G. Girasol	Gen 2020	A. Fico	Gen 2020	A. Bontade	Gen 2020	A. Viorio Mag 2020
B	Emissione esecutiva	G. Girasol	Feb 2020	A. Fico	Feb 2020	A. Bontade	Feb 2020	
C	1° app a consegna CILFIP	G. Girasol	Mag 2020	A. Fico	Mag 2020	A. Bontade	Mag 2020	

File:RS3U40009BZV105105002C.dwg