

Doc. No. 05-599-H2
Rev. 1 - Settembre 2006

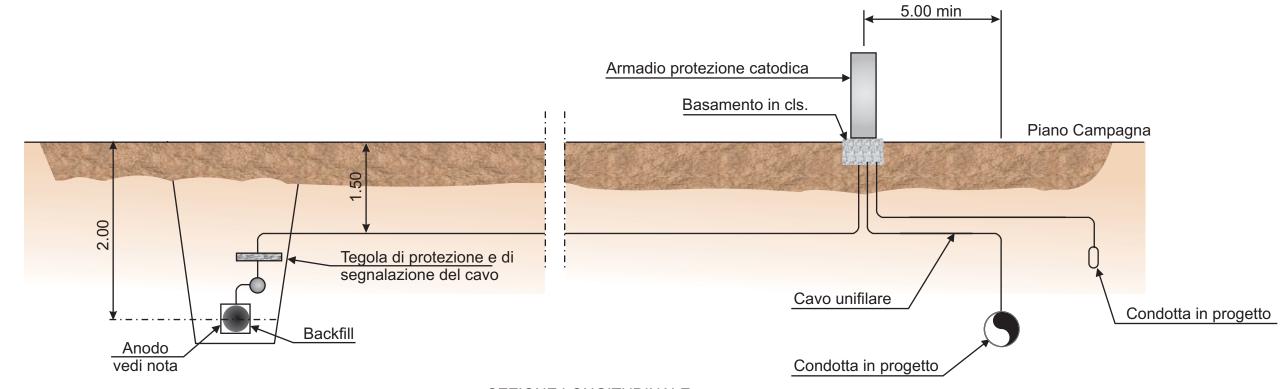

SEZIONE LONGITUDINALE

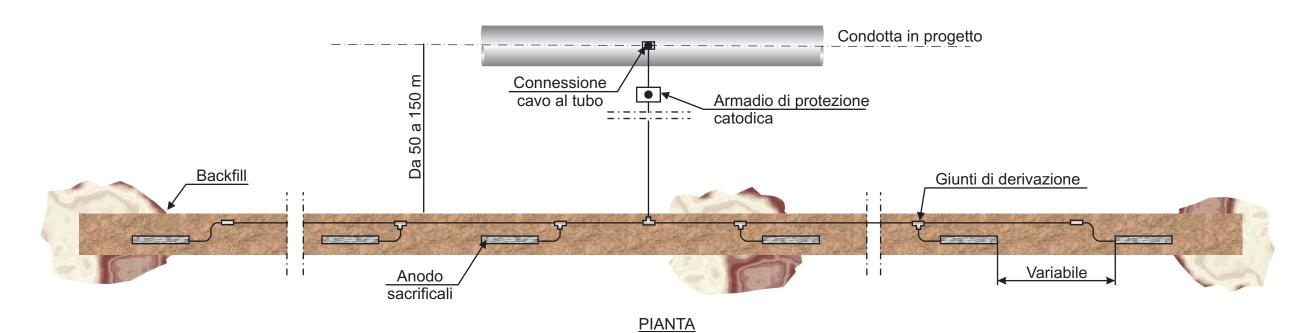

NOTE

IL TIPO DI MATERIALE DELL'ANODO È DA DEFINIRE A CURA DEL PROGETTISTA

LE MISURE SONO IN METRI

RIFERIMENTO

STANDARD EDISON STD00901 (MARZO 1999)

FIGURA 3.5
INSTALLAZIONE SISTEMI DI PROTEZIONE CATODICA