

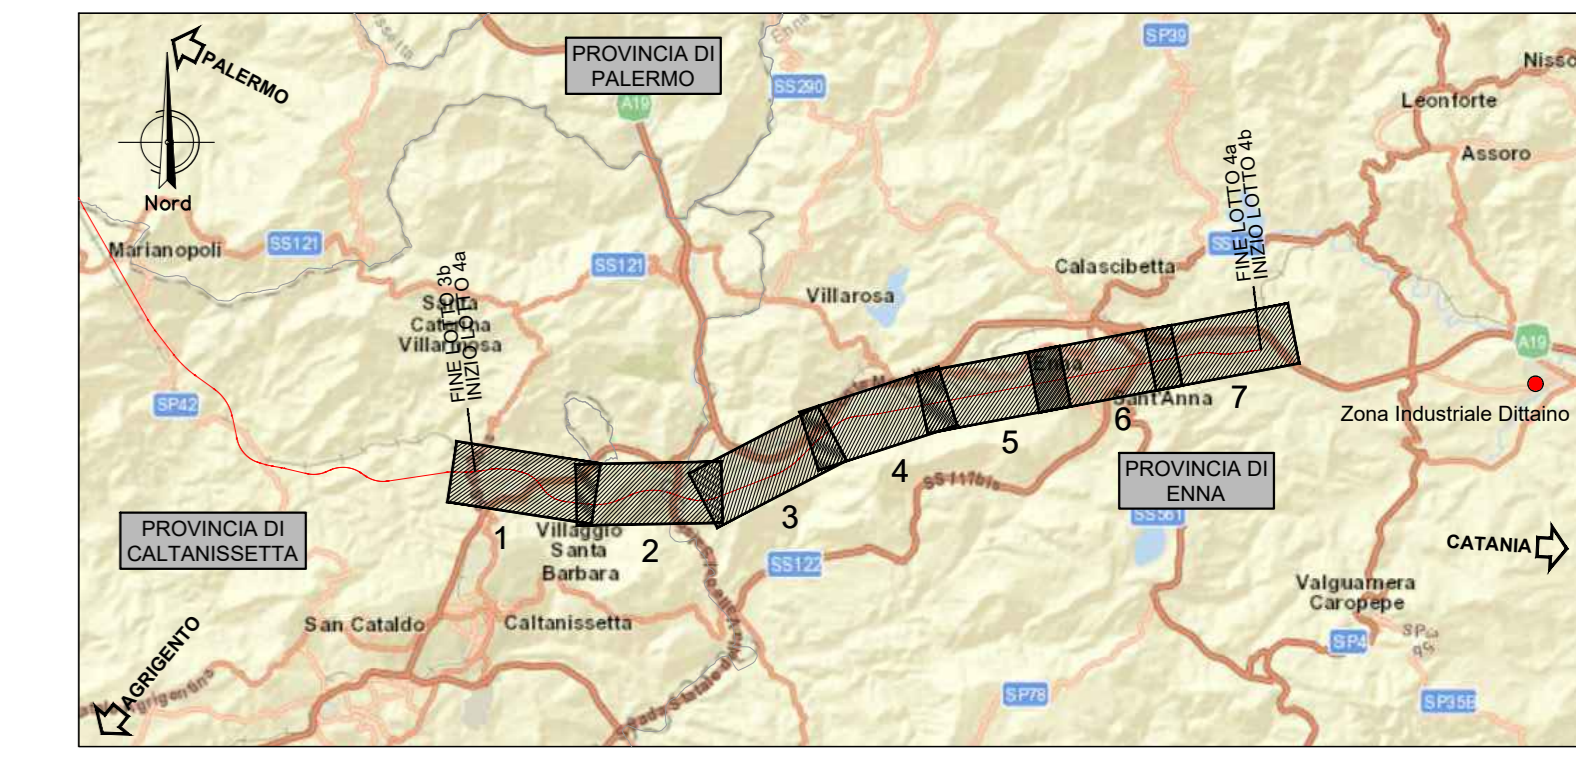



PIANTA IMPALCATO - Scala 1:200

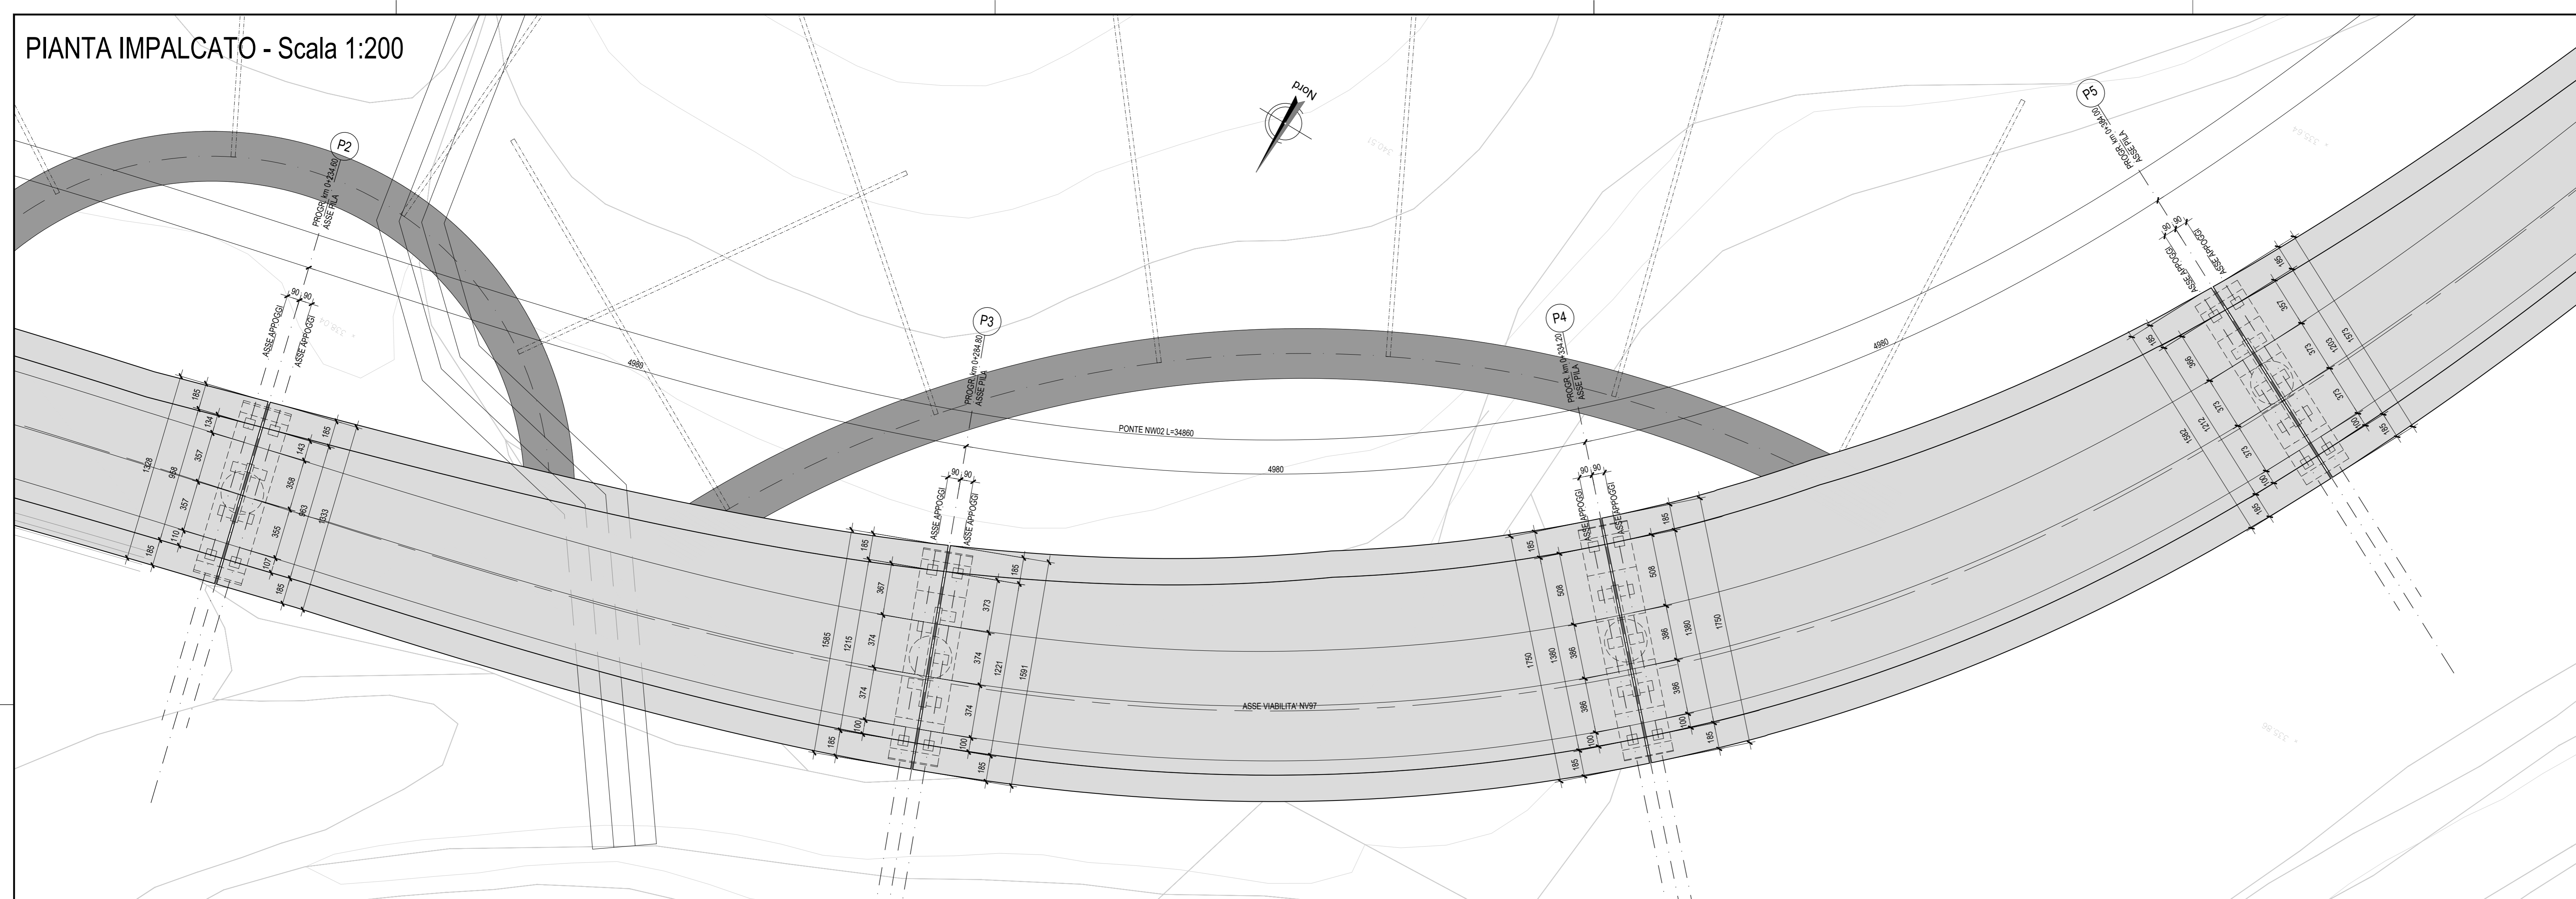

SEZIONE TRASVERSALE IMPALCATO 4 TRAVI APPOGGI - Scala 1:100

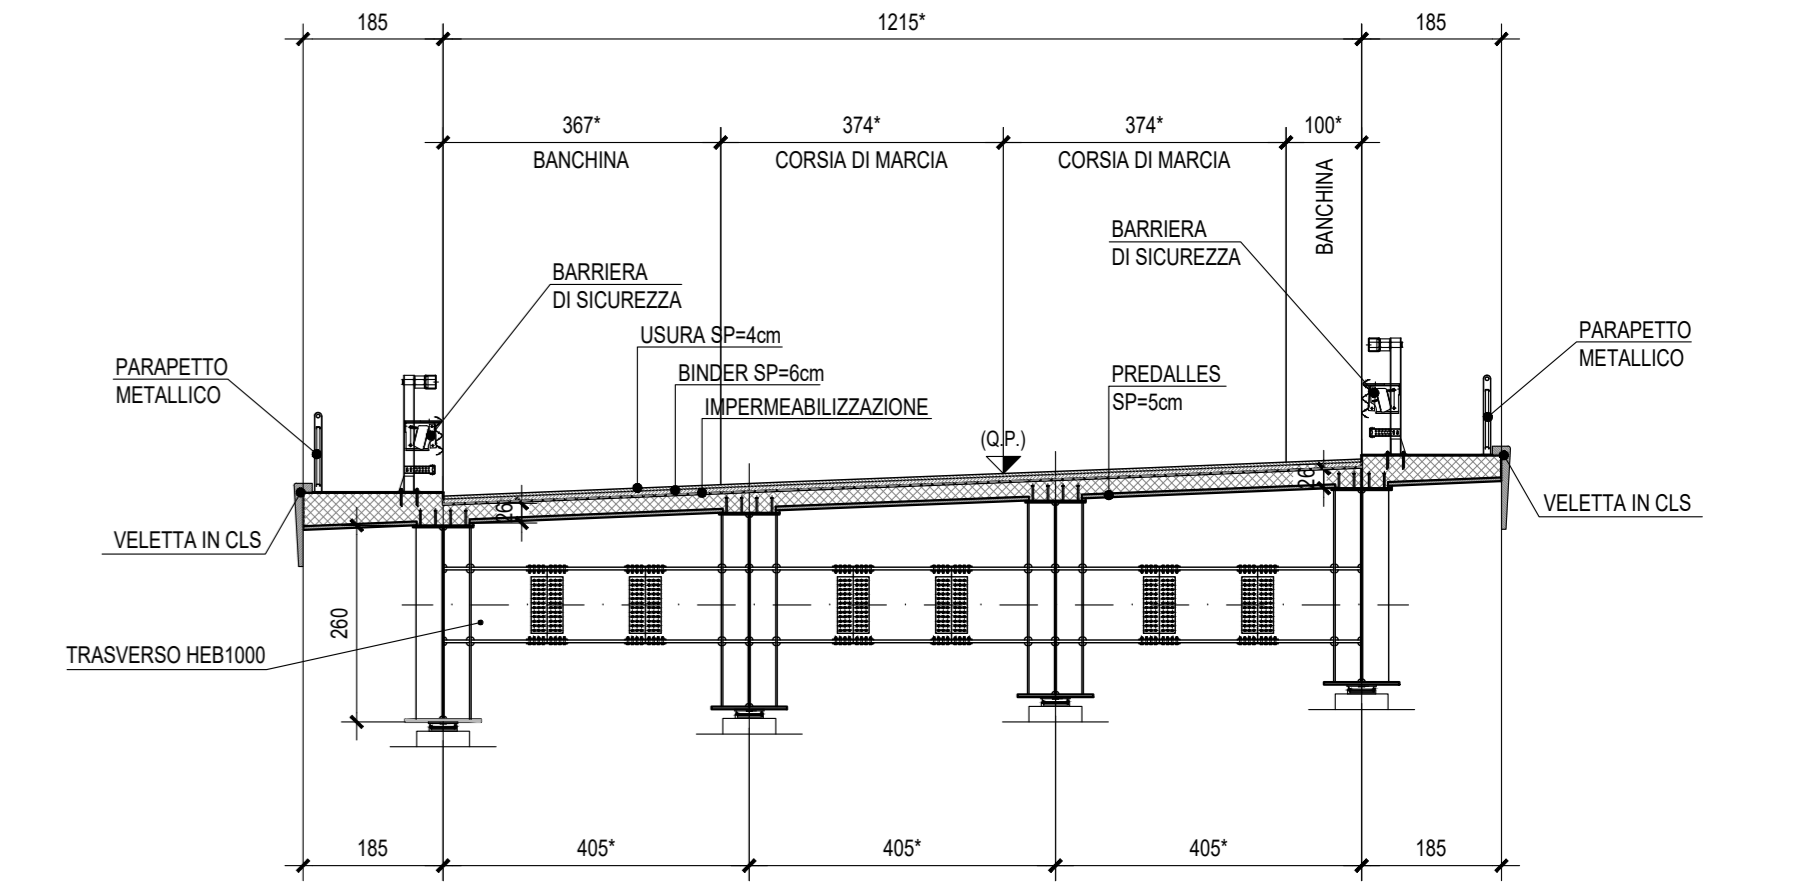


SEZIONE TRASVERSALE IMPALCATO 4 TRAVI CAMPATA - Scala 1:100

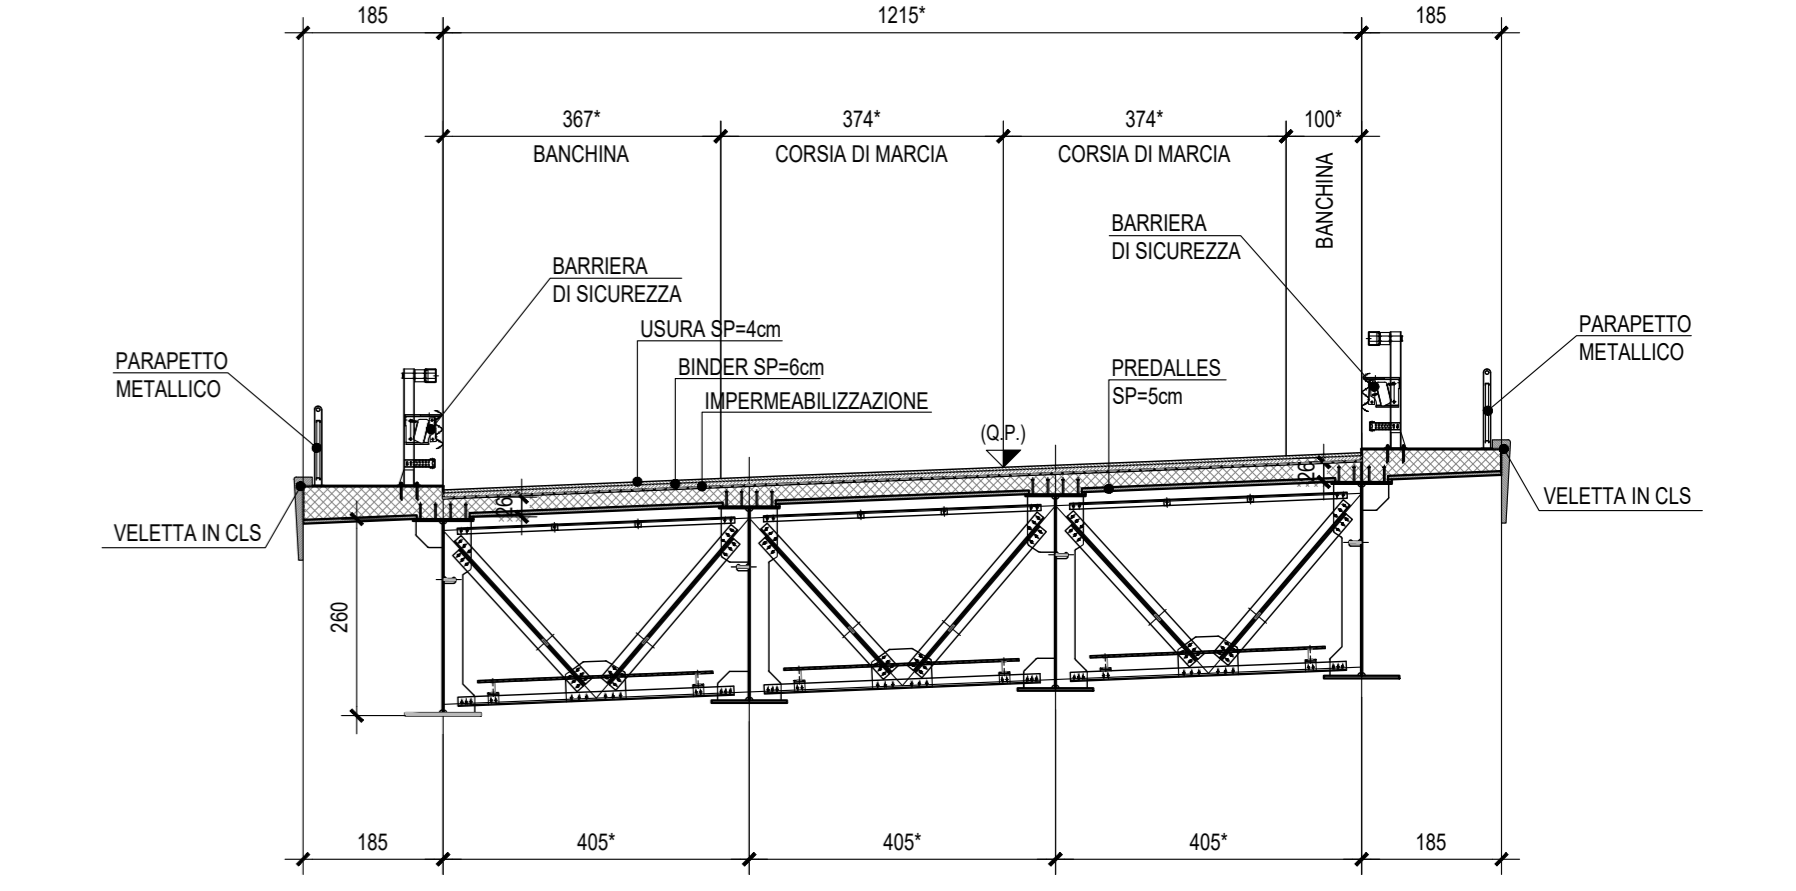


* NB: PER LA VARIBILTA' DI CORSE, BANCHINE E TRAVI SI RIMANDA AGLI ELABORATI RS3U 4.0.D.09.PZ.NW.02.0.0.003.A RS3U 4.0.D.09.PZ.NW.02.0.0.003.A

NB: Per la tabella materiali rimanda all'elaborato "RS3U 4.0.D.09.TT.VI.00.0.0.001.A"

PIANTA TRAVI - Scala 1:200

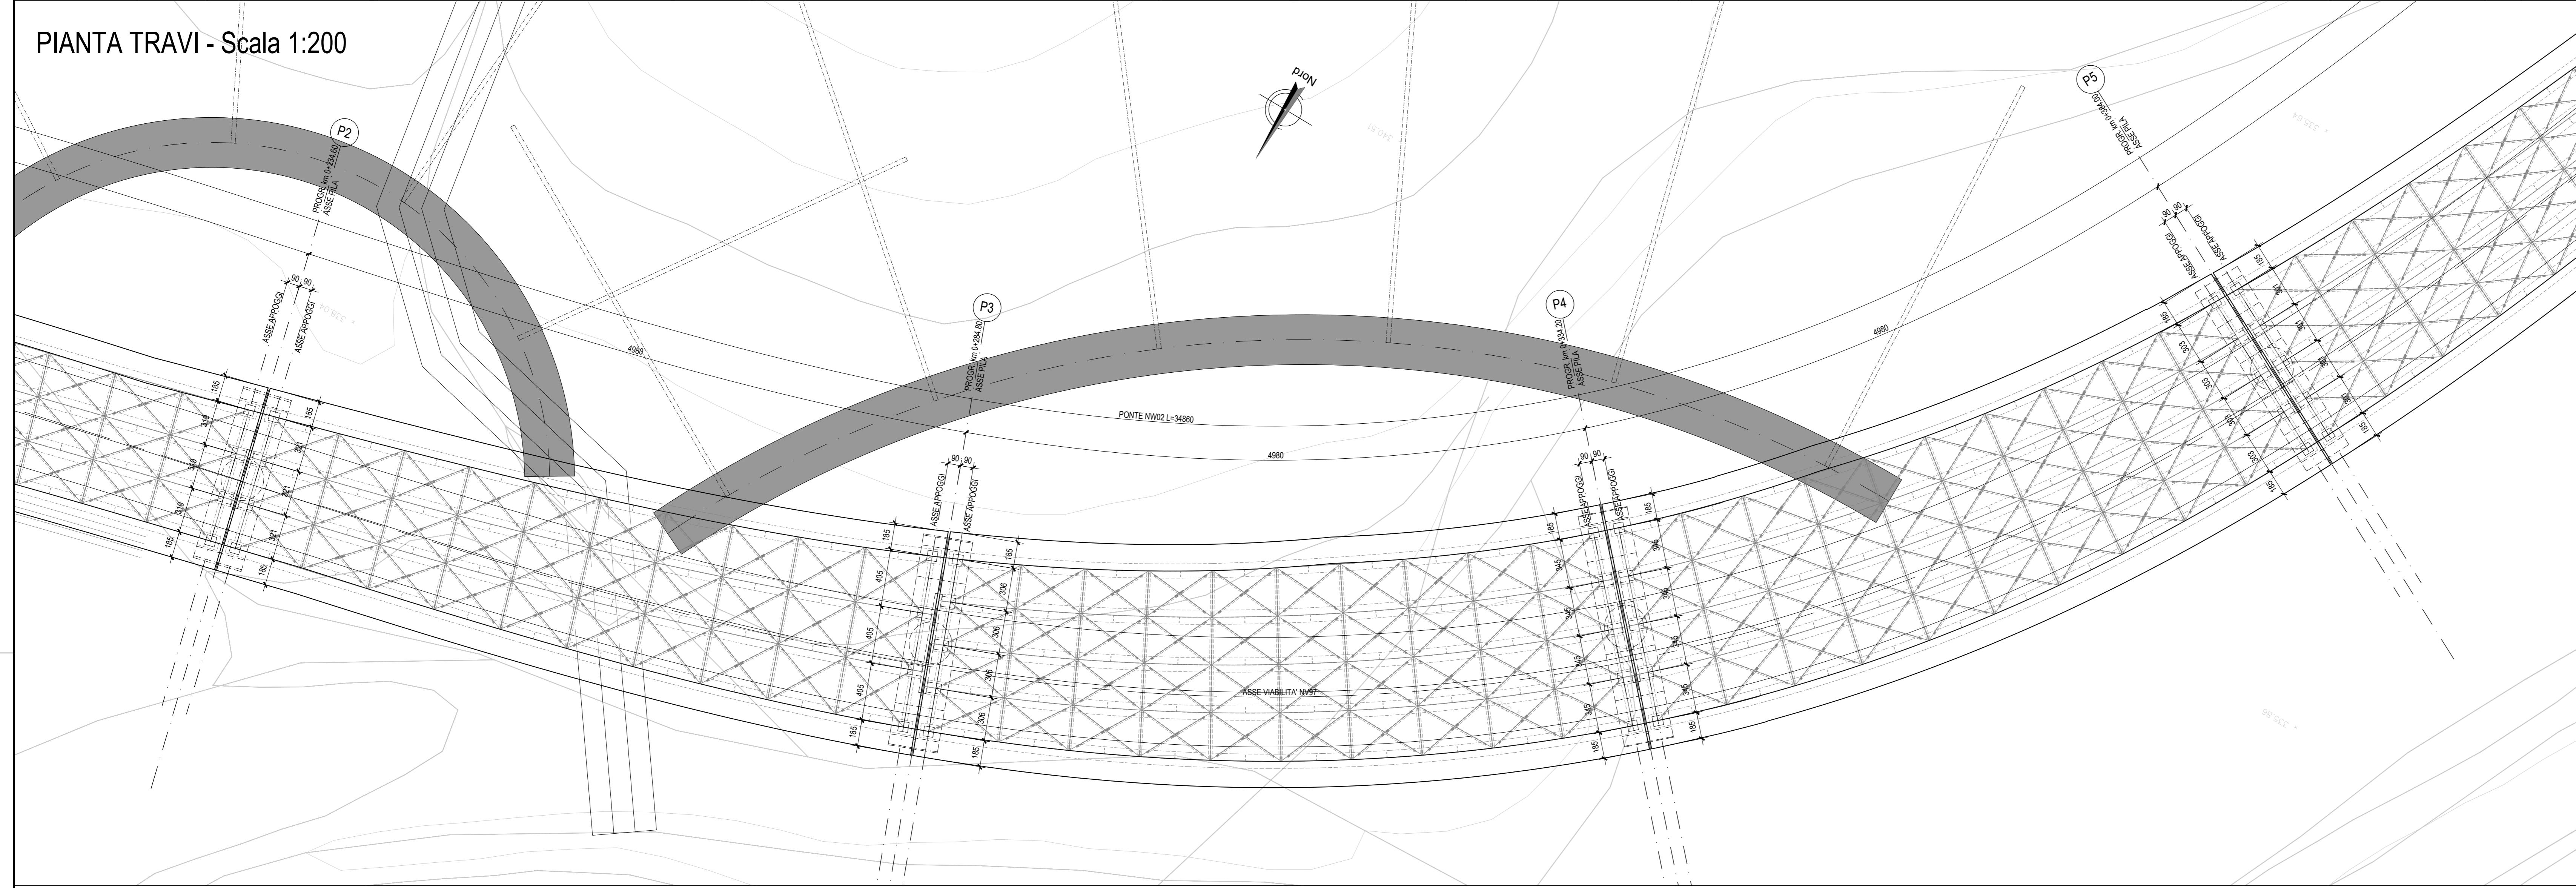

PROSPETTO - Scala 1:200

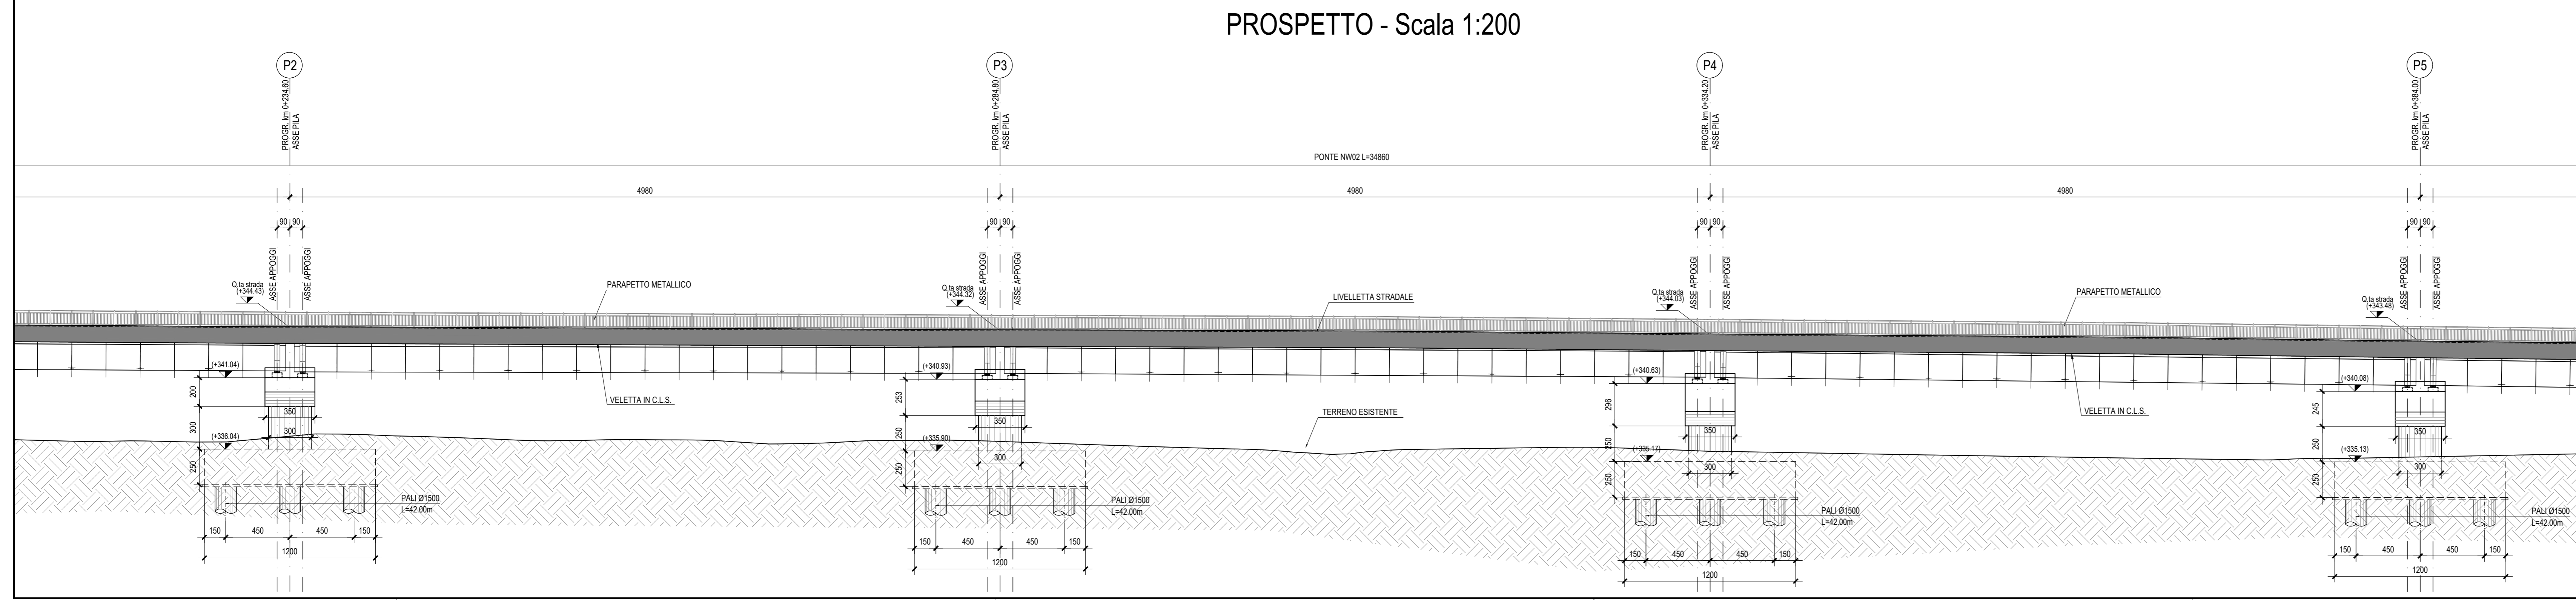

COMMITTENTE: **RFI** RETE FERROVIARIA ITALIANA GRUPPO FERROVIE DELLO STATO ITALIANE

PROGETTAZIONE: **ITALFERR** GRUPPO FERROVIE DELLO STATO ITALIANE

DIRETTRICE FERROVIARIA MESSINA - CATANIA - PALERMO
 NUOVO COLLEGAMENTO PALERMO - CATANIA
 U.O. OPERE CIVILI E GESTIONE DELLE VARIANTI
 PROGETTO DEFINITIVO
 TRATTA CALTANISSETTA XIRBI - NUOVA ENNA (LOTTO 4A)

VIABILITA' - VIADOTTI
 NW02 - VIADOTTO STRADALE SU NV97
 Pianta impalcato, Pianta travi, Prospetto - Tav. 2 di 3

SCALA: varie

COMMESSA	LOTTO	FASE	ENTE	TIPO DOC.	OPERA/DISCIPLINA	PROGR.	REV.
RS3U	40	D	09	PZ	NW0200	002	C

Rev.	Descrizione	Redatto	Data	Verificato	Data	Approvato	Data	Autorizzato Data
A	Emissione Esecutiva	AVI	Gen-2020	AVI	Gen-2020	AVI	Gen-2020	Gen-2020
B	Emissione Esecutiva	AVI	Feb-2020	AVI	Feb-2020	AVI	Feb-2020	Feb-2020
C	Emissione Esecutiva	AVI	Mag-2020	AVI	Mag-2020	AVI	Mag-2020	Mag-2020