

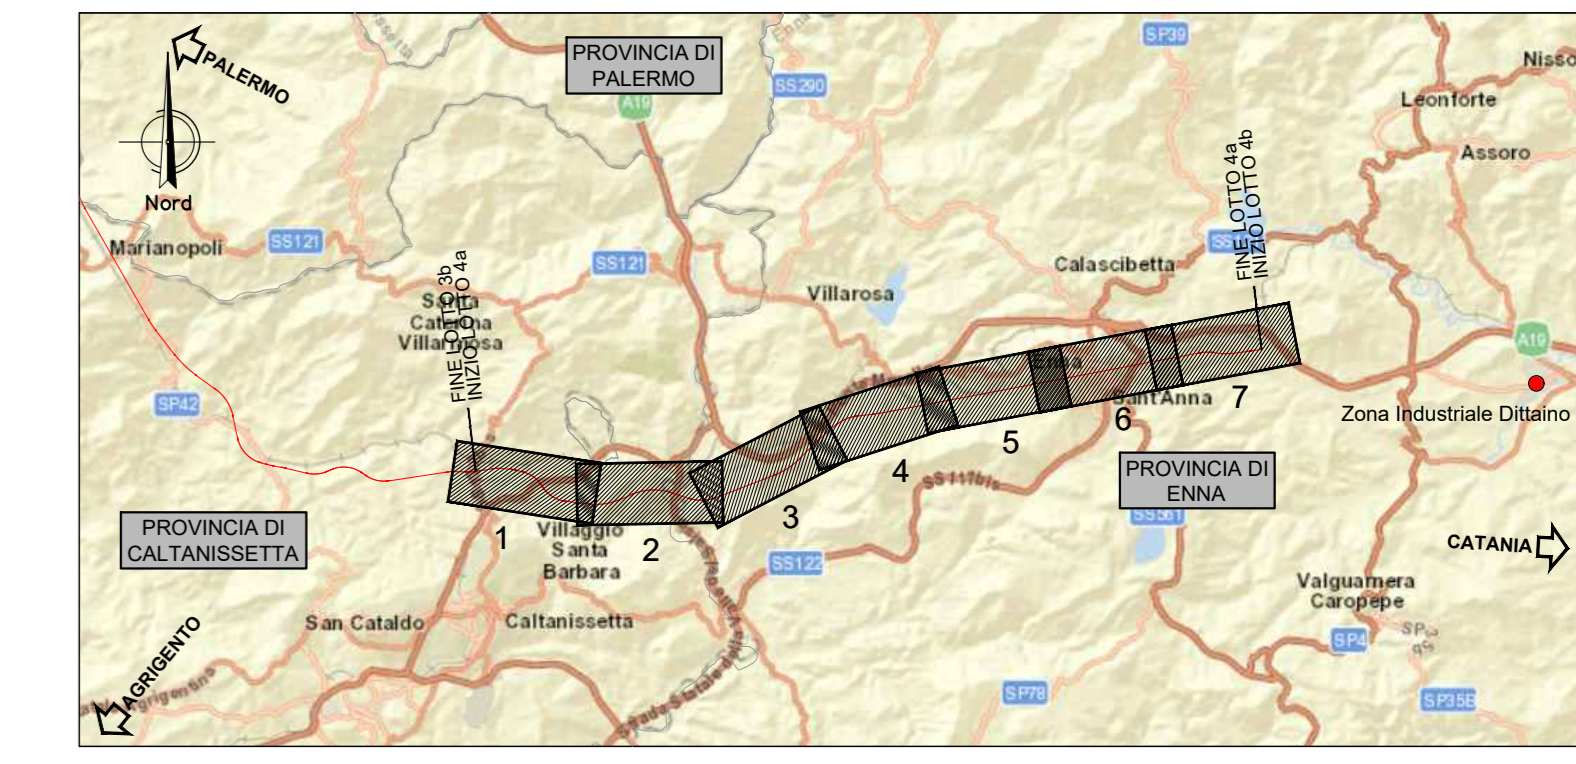



PIANTA IMPALCATO - Scala 1:200

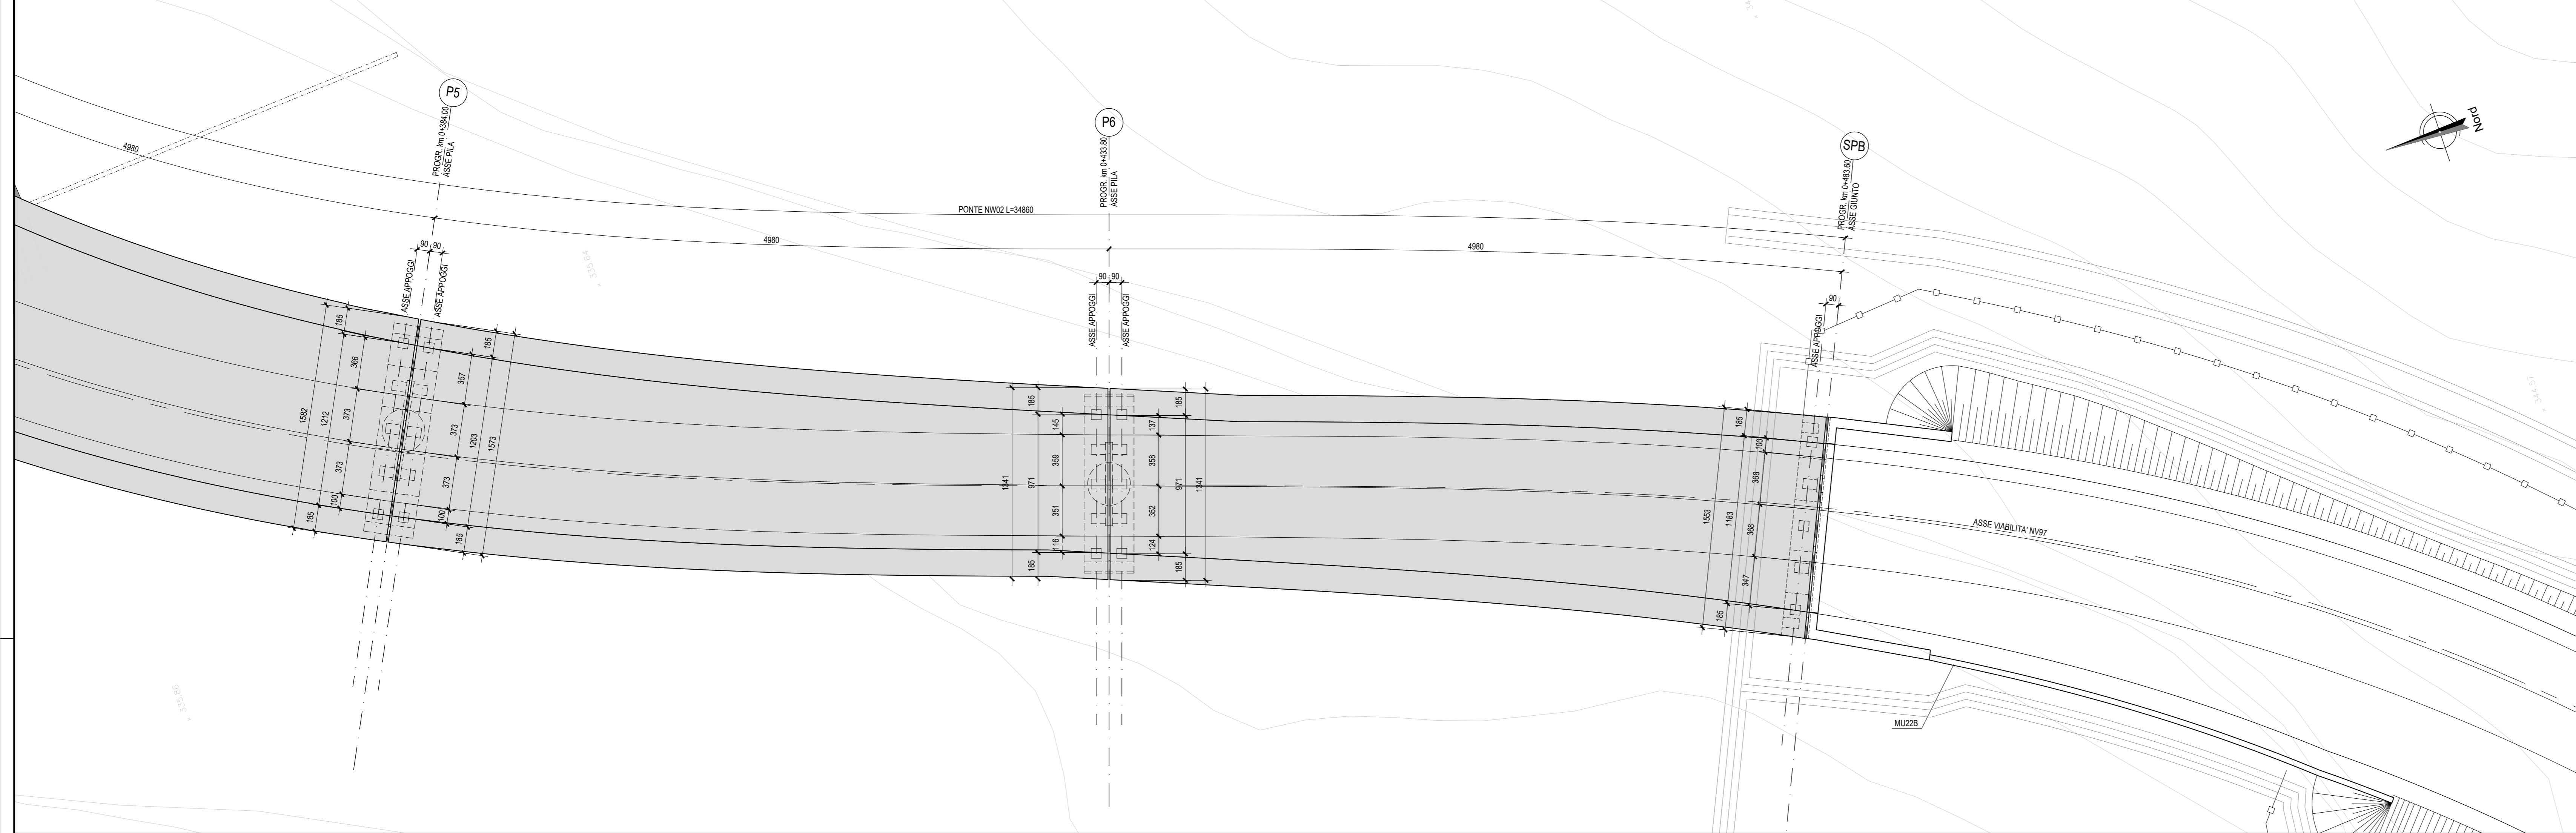

SEZIONE TRASVERSALE IMPALCATO 5 TRAVI APPOGGI - Scala 1:100

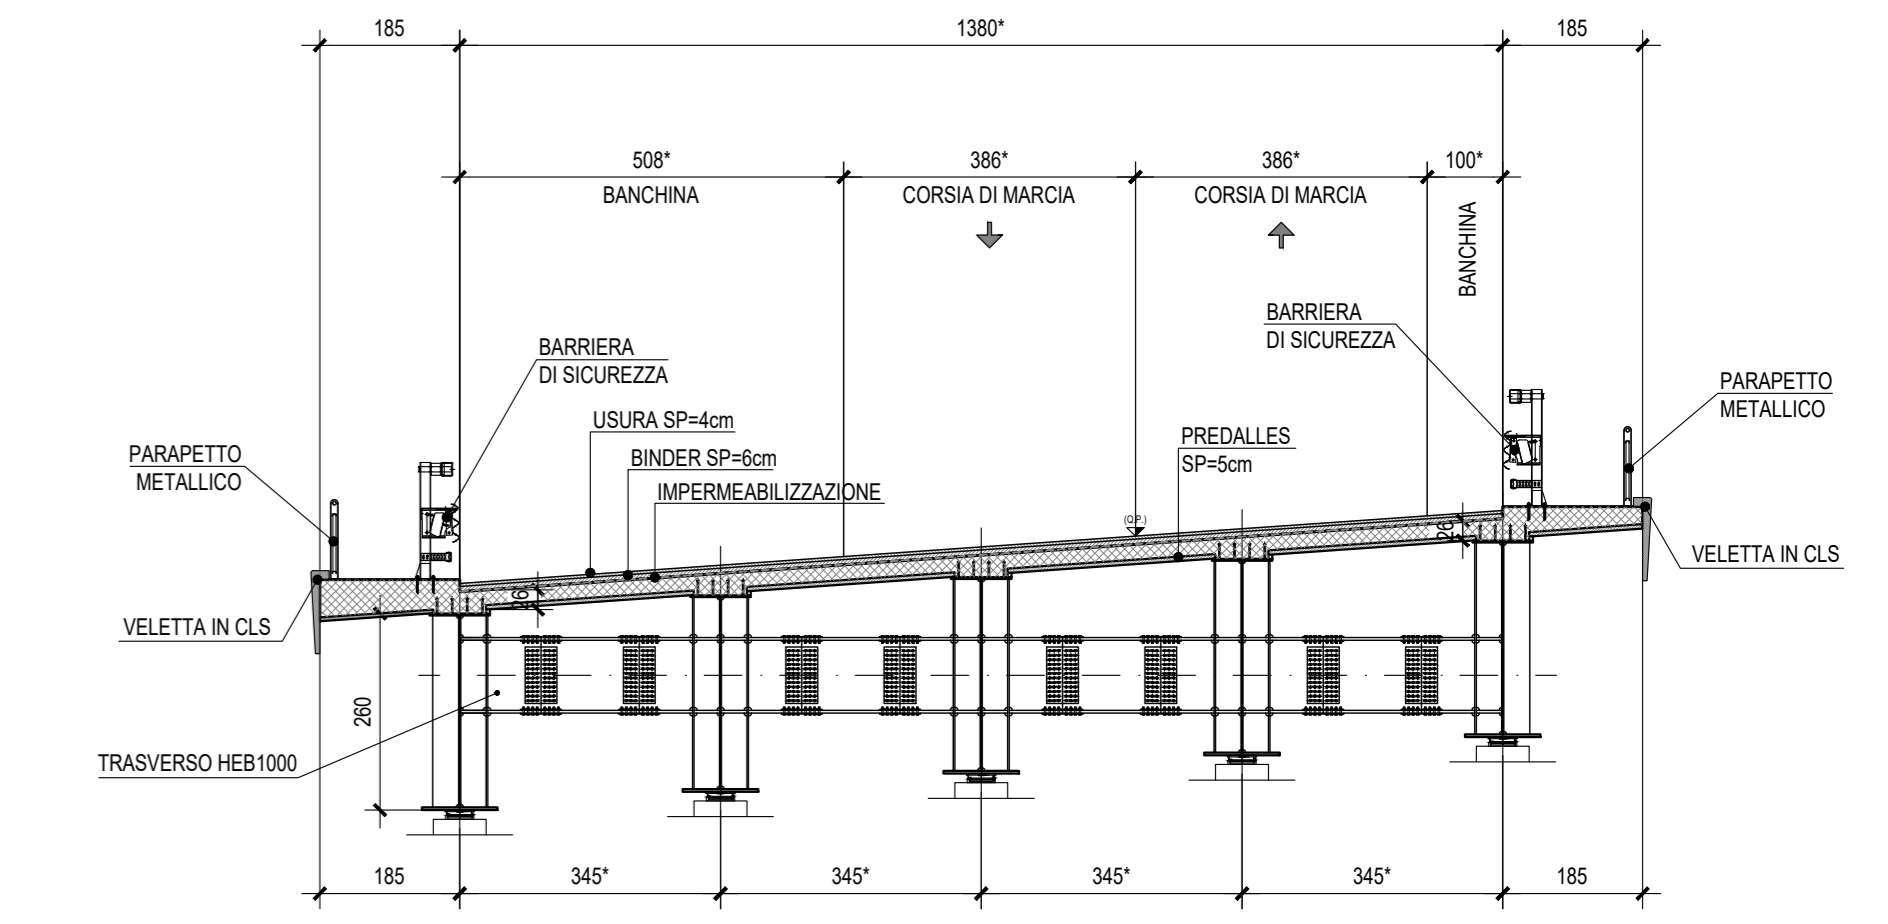


SEZIONE TRASVERSALE IMPALCATO 5 TRAVI CAMPATA - Scala 1:100

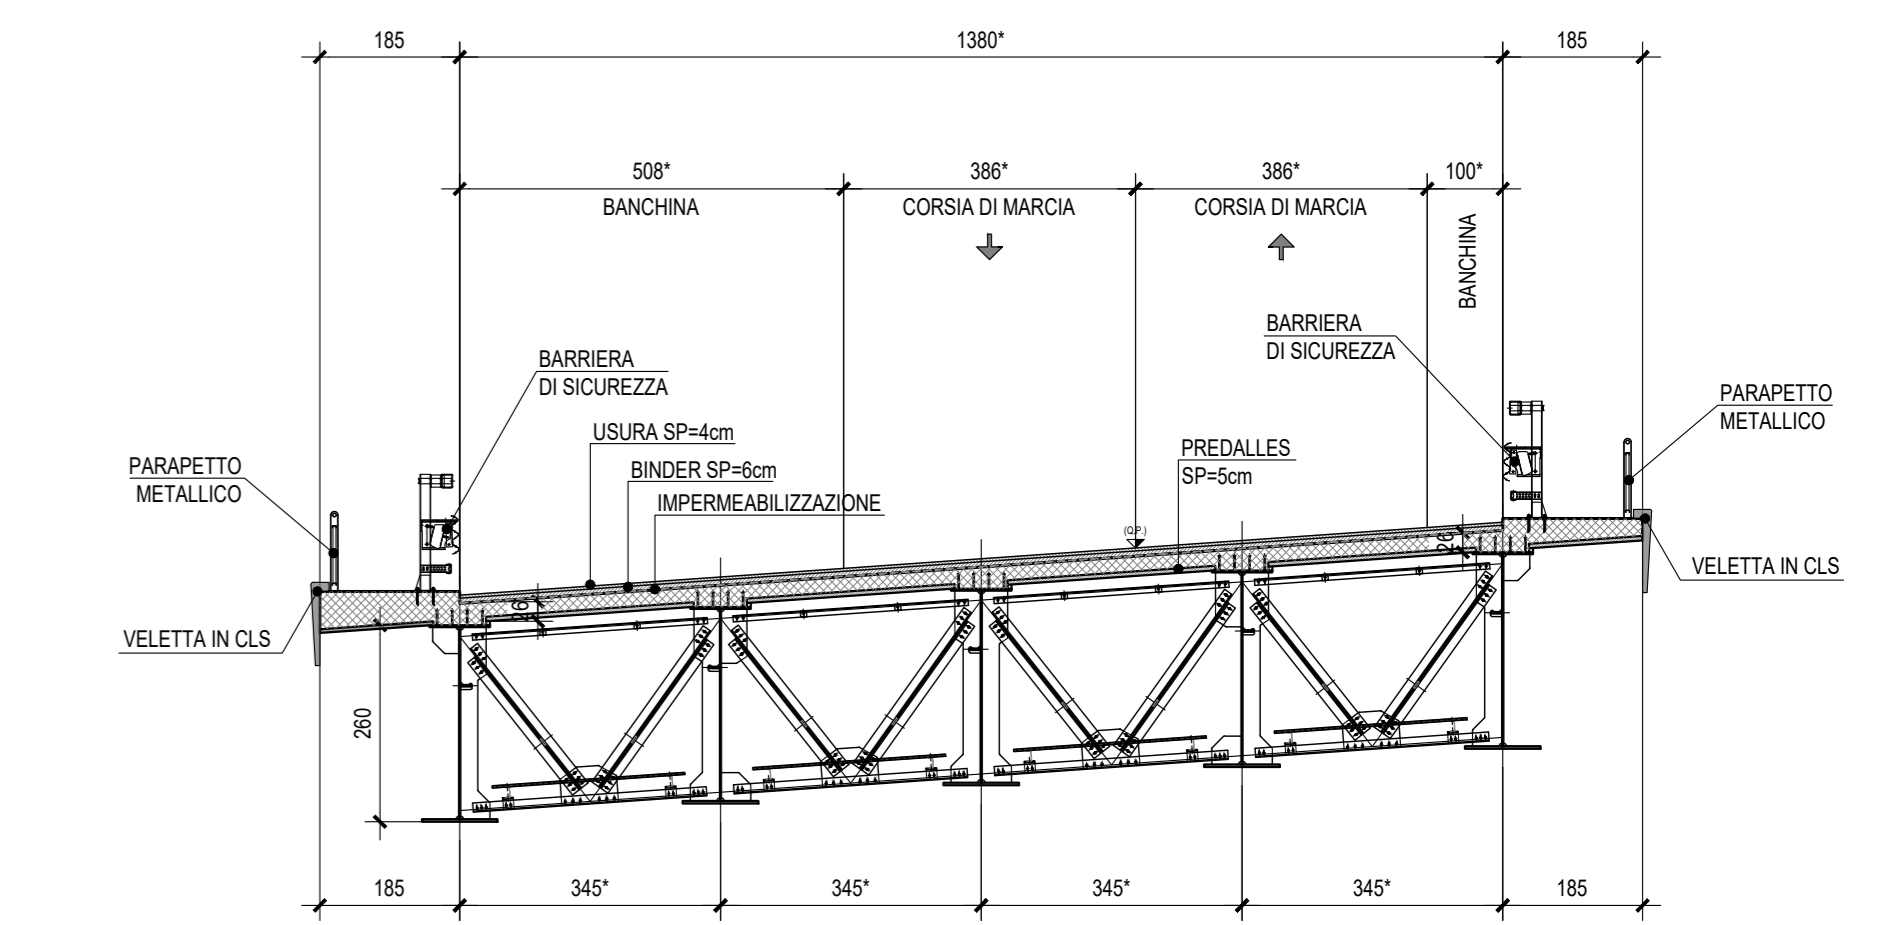


\*NB: PER LA VARIABILITA' DI CORSE, BANCHINE E TRAVI SI RIMANDA AGLI ELABORATI RSJU.4.0.D.09.PZ.NW.02.0.0.002 A RSJU.4.0.D.09.PZ.NW.02.0.0.003 A

NB: Per la tabella materiali rimanda all'elaborato "RSJU.4.0.D.09.TT.VI.00.0.0.001 A"

PIANTA TRAVI - Scala 1:200

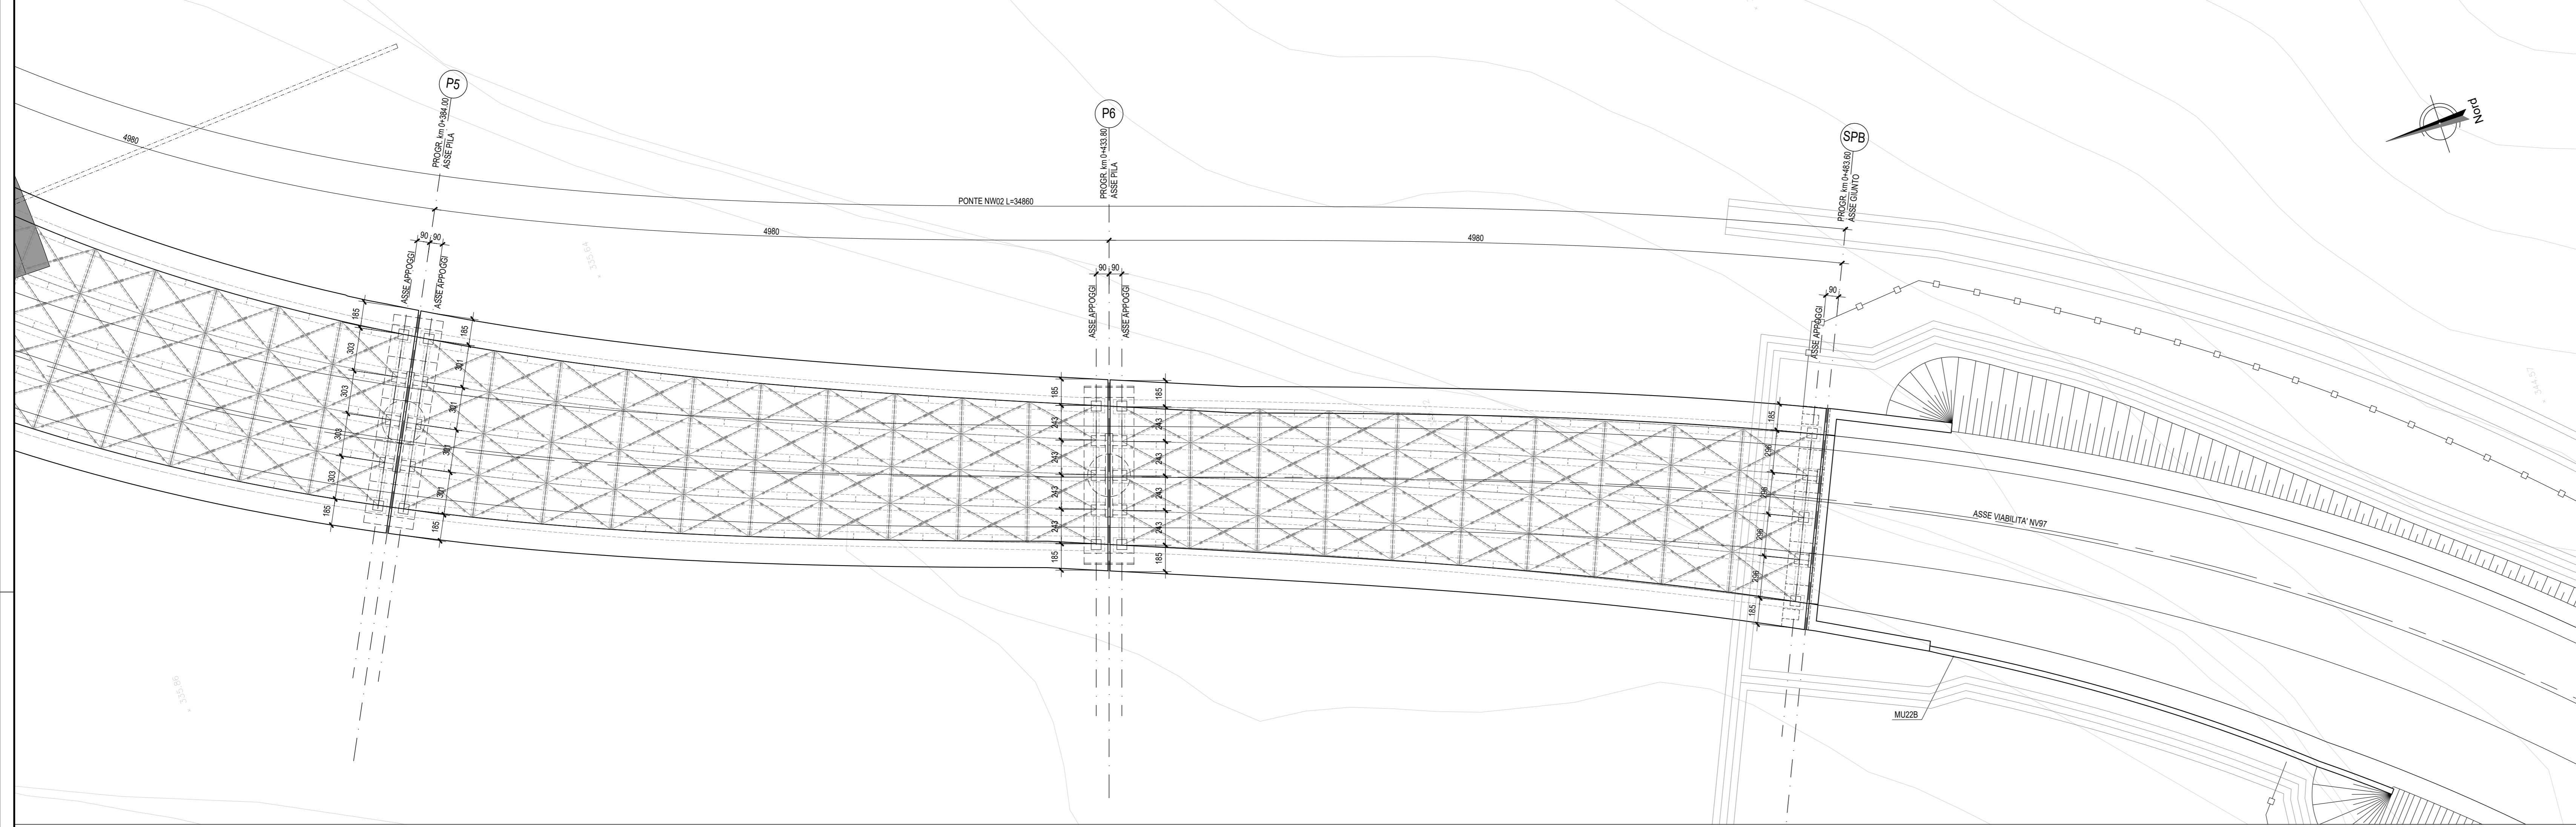

PROSPETTO - Scala 1:200

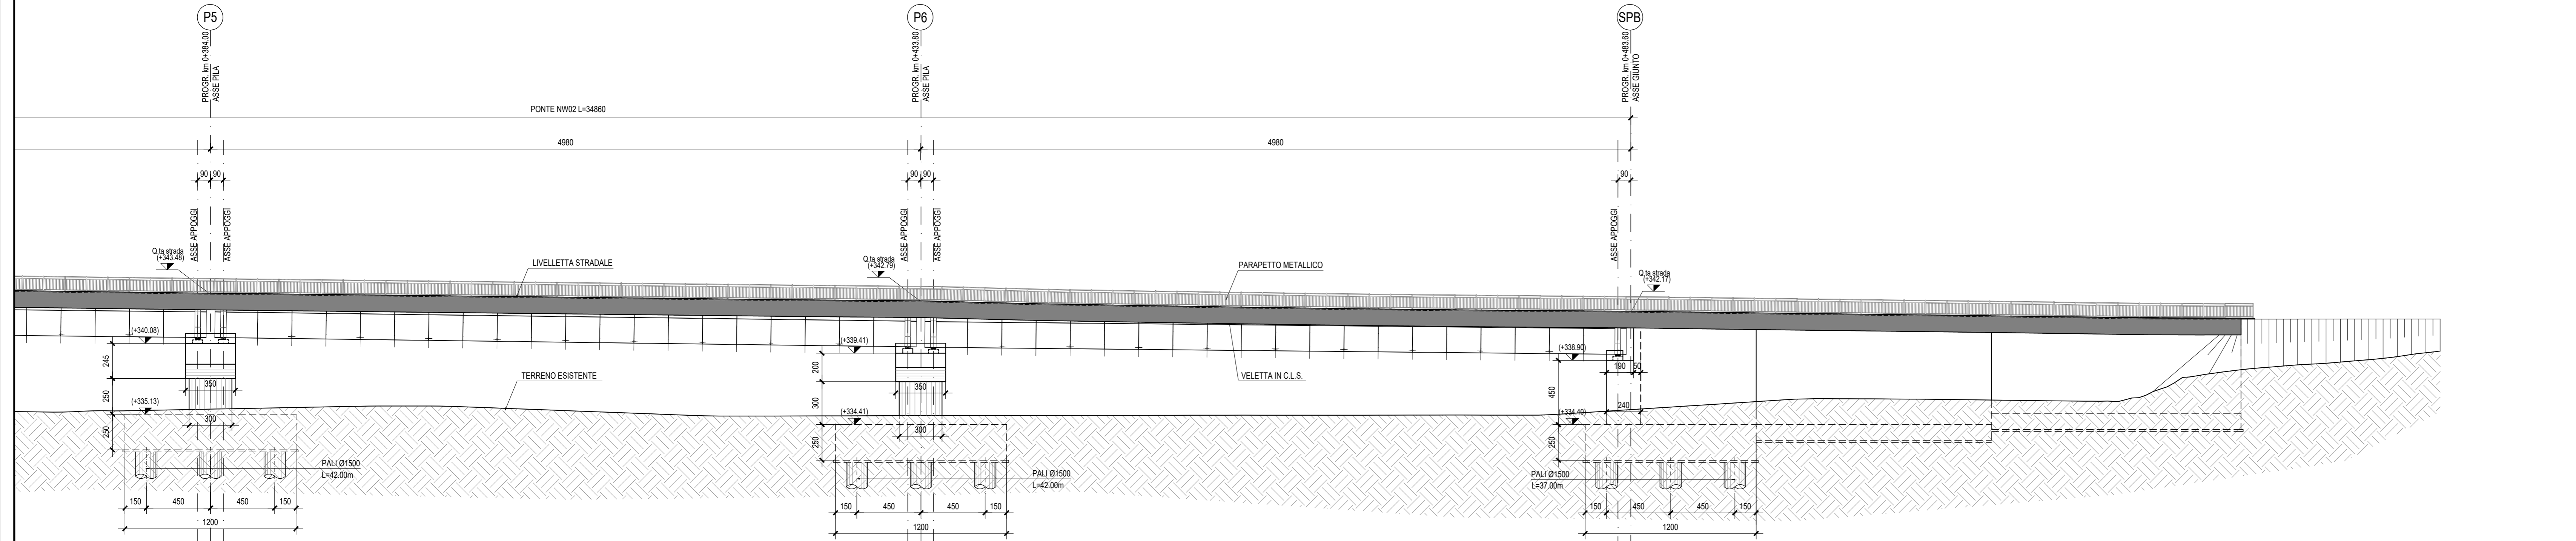

COMMITTENTE: **RFI** RETE FERROVIARIA ITALIANA GRUPPO FERROVIE DELLO STATO ITALIANE

PROGETTAZIONE: **ITALFER** GRUPPO FERROVIE DELLO STATO ITALIANE

DIRETTRICE FERROVIARIA MESSINA - CATANIA - PALERMO  
 NUOVO COLLEGAMENTO PALERMO - CATANIA

U.O. OPERE CIVILI E GESTIONE DELLE VARIANTI

PROGETTO DEFINITIVO

TRATTA CALTANISSETTA XIRBI - NUOVA ENNA (LOTTO 4A)

VIABILITA' - VIADOTTI  
 NW02 - VIADOTTO STRADALE SU NV97  
 Pianta impalcato, Pianta travi, Prospetto - Tav. 3 di 3

SCALA: varie

Rev.	Descrizione	Redatto	Data	Verificato	Data	Approvato	Data	Autorizzato Data
A	Emissione Esecutiva	211 Spiccia	Gen-2020	[Signature]	Gen-2020	[Signature]	Gen-2020	
B	Emissione Esecutiva	211 Spiccia	Feb-2020	[Signature]	Feb-2020	[Signature]	Feb-2020	
C	Emissione Esecutiva	211 Spiccia	Mag-2020	[Signature]	Mag-2020	[Signature]	Mag-2020	

File: RSJU.4.0.D.09.PZ.NW.02.0.0.003.C n. Elab.: 09\_251