


ASSE TRACCIATO  
ASSE CUNICOLO PARALLELO

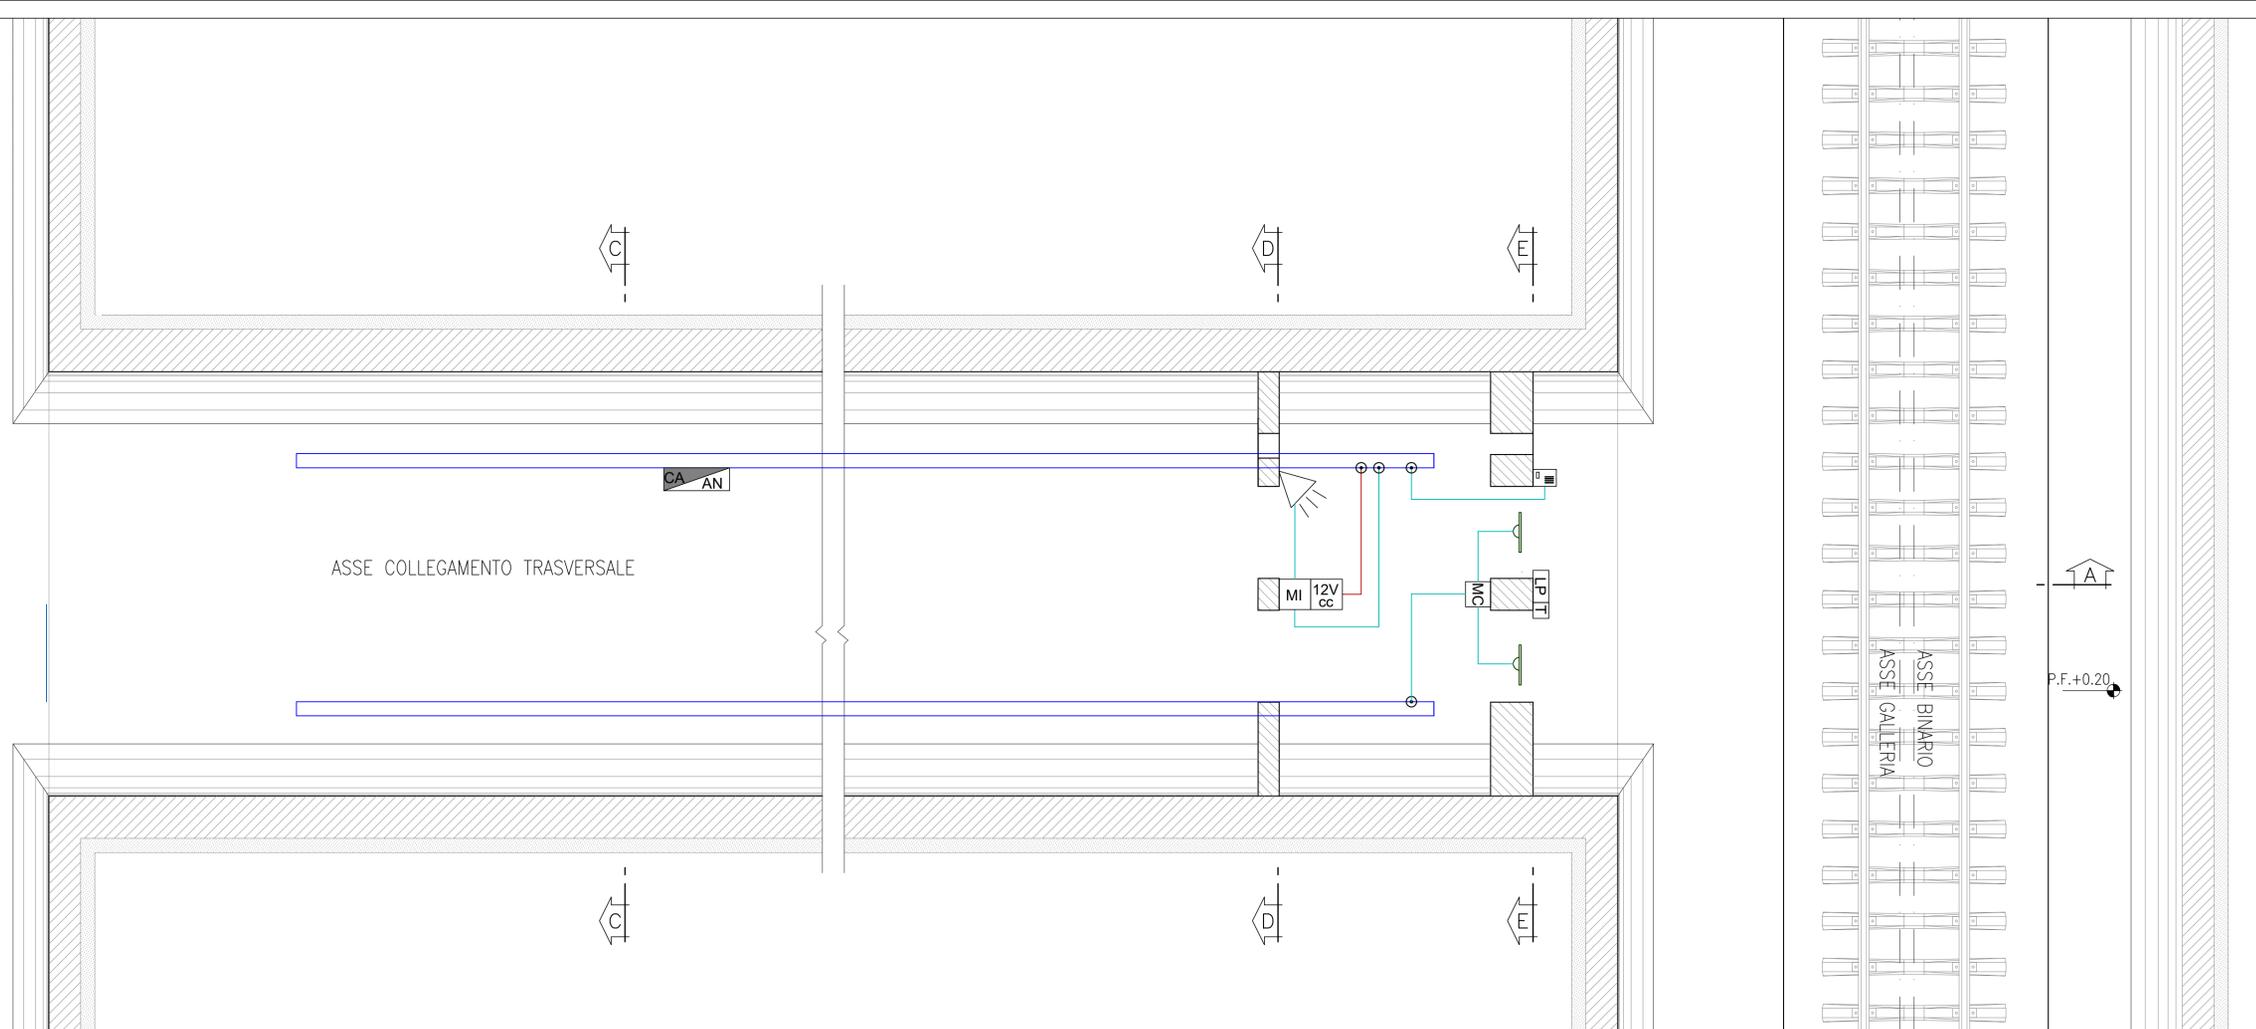

### LEGENDA IMPIANTI

-  CENTRALE ANTINTRUSIONE E CONTROLLO ACCESSI
-  RIVELATORE A CONTATTO MAGNETICO
-  LETTORE DI TESSERA A BANDA MAGNETICA E TASTIERA ALFANUMERICA INSERIMENTO CODICI
-  SENSORE DI ROTTURA VETRO
-  RIVELATORE VOLUMETRICO A TRIPLA TECNOLOGIA
-  SIRENA DI ALLARME
-  MODULO DI INTERFACCIA CON ALIMENTAZIONE 12V
-  MODULO DI CAMPO
-  CANALE METALLICO 200X75 mm CHIUSO CON COPERCHIO
-  (A) CAVO FM10HM1 di sezione 4x0,22mmq segnale + 2x0,75mmq alimentazione
-  (B) CAVO FM10HM1 di sezione 4x0,22mmq SEGNALE
-  (C) CAVO FG 160H2M16 SEZIONE 2x1,5mmq
-  (D) CAVO FG 160H2M16 SEZIONE 4x1,5mmq
-  (E) CAVO FTP SCHERMATO 4 COPPIE

LE CANALINE METALLICHE SONO IN COMUNE PER TUTTI GLI IMPIANTI SPECIALI. I CAVI VANNO INSTALLATI IN CANALINA; OVE NON INDICATO O NON POSSIBILE, I CAVI VANNO INSTALLATI ENTRO TUBAZIONI IN PVC RIGIDO Ø25. NEI COLLEGAMENTI TRA I FABBRICATI I CAVI VANNO INSTALLATI IN TUBAZIONI INTERRATE

L'ELABORATO È RAPPRESENTATIVO DEL SOLO IMPIANTO ANTINTRUSIONE E CONTROLLO ACCESSI, MENTRE PER GLI ALTRI IMPIANTI E PER GLI ASPETTI ARCHITETTONICI SI RIMANDA AI RELATIVI SPECIFICI ELABORATI.

COMMITTENTE:  
  
RETE FERROVIARIA ITALIANA  
GRUPPO FERROVIE DELLO STATO ITALIANE

PROGETTAZIONE:  
  
GRUPPO FERROVIE DELLO STATO ITALIANE

DIRETTRICE FERROVIARIA MESSINA - CATANIA - PALERMO  
NUOVO COLLEGAMENTO PALERMO - CATANIA

U.O. IMPIANTI INDUSTRIALI E TECNOLOGICI

PROGETTO DEFINITIVO

TRATTA CALTANISSETTA XIRBI - NUOVA ENNA (LOTTO 4A)

GALLERIA SALSO  
IMPIANTI SECURITY - Impianto controllo accessi / Antintrusione. Layout

SCALA:  
1 : 100

COMMESSA	LOTTO	FASE	ENTE	TIPO DOC.	OPERA/DISCIPLINA	PROGR.	REV.
RS3U	40	D	17	PA	AN0703	001	A

Rev.	Descrizione	Redatto	Data	Verificato	Data	Approvato	Data	Autorizzato Data
A	Emissione esecutiva	C. Mancione	Dicembre 2019	M. Damiani	Dicembre 2019	A. Baranca	Dicembre 2019	Ing. A. Falaschi Dicembre 2019