

LEGENDA	
Elemento	Descrizione
	Centrale TVCC
	Switch per alimentazione e segnale telecamere - Tecnologia PoE
	Telecamera fissa installata a parete con protezione antivandalo
	Scalofa di derivazione

TABELLA ELEMENTI	
Elemento	Caratteristiche
	Tubo in PVC D205
	Canalis 100 x 60 mm LDDP Ambiente e Controspillo in comune con tutti gli impianti a correnti deboli

TABELLA CAVI		
Elemento	Topologia	Servizio
	FTP Cat.6a-Scr. AWG 4x(2x24)	Alimentazione e Segnale
	Fibra Ottica Multimodale 4 fibre 50/125 micron	Segnale


NOTE

- I cavi di alimentazione delle telecamere saranno posati all'interno di una canala perforata comune a tutti gli impianti a correnti deboli.
- In corrispondenza di tutti i punti in cui le condutture attraversano pareti o soletti di locali compartimentati al fuoco, saranno installati sotto fogliatura di tipo certificato atti a ripristinare la resistenza prescritta per il compartimento.

SWITCH POE A SERVIZIO DI 3 TELECAMERE IMBROCCO GALLERIA, DELLE 4 TELECAMERE DEL FABBRICATO E1, DI 3 TELECAMERE PER IL CONTROLLO DEL PAZZALE E DI 4 PER IL LOCALE POMPE FFP.


COLLEGAMENTO ALL'IMPIANTO TVCC DEL FABBRICATO ENERGIA E1, AL LOCALE POMPE ALLE TELECAMERE DEL PAZZALE E ALLE TELECAMERE DELLA IMBROCCO GALLERIA

LAYOUT IMPIANTO TVCC - PGEP

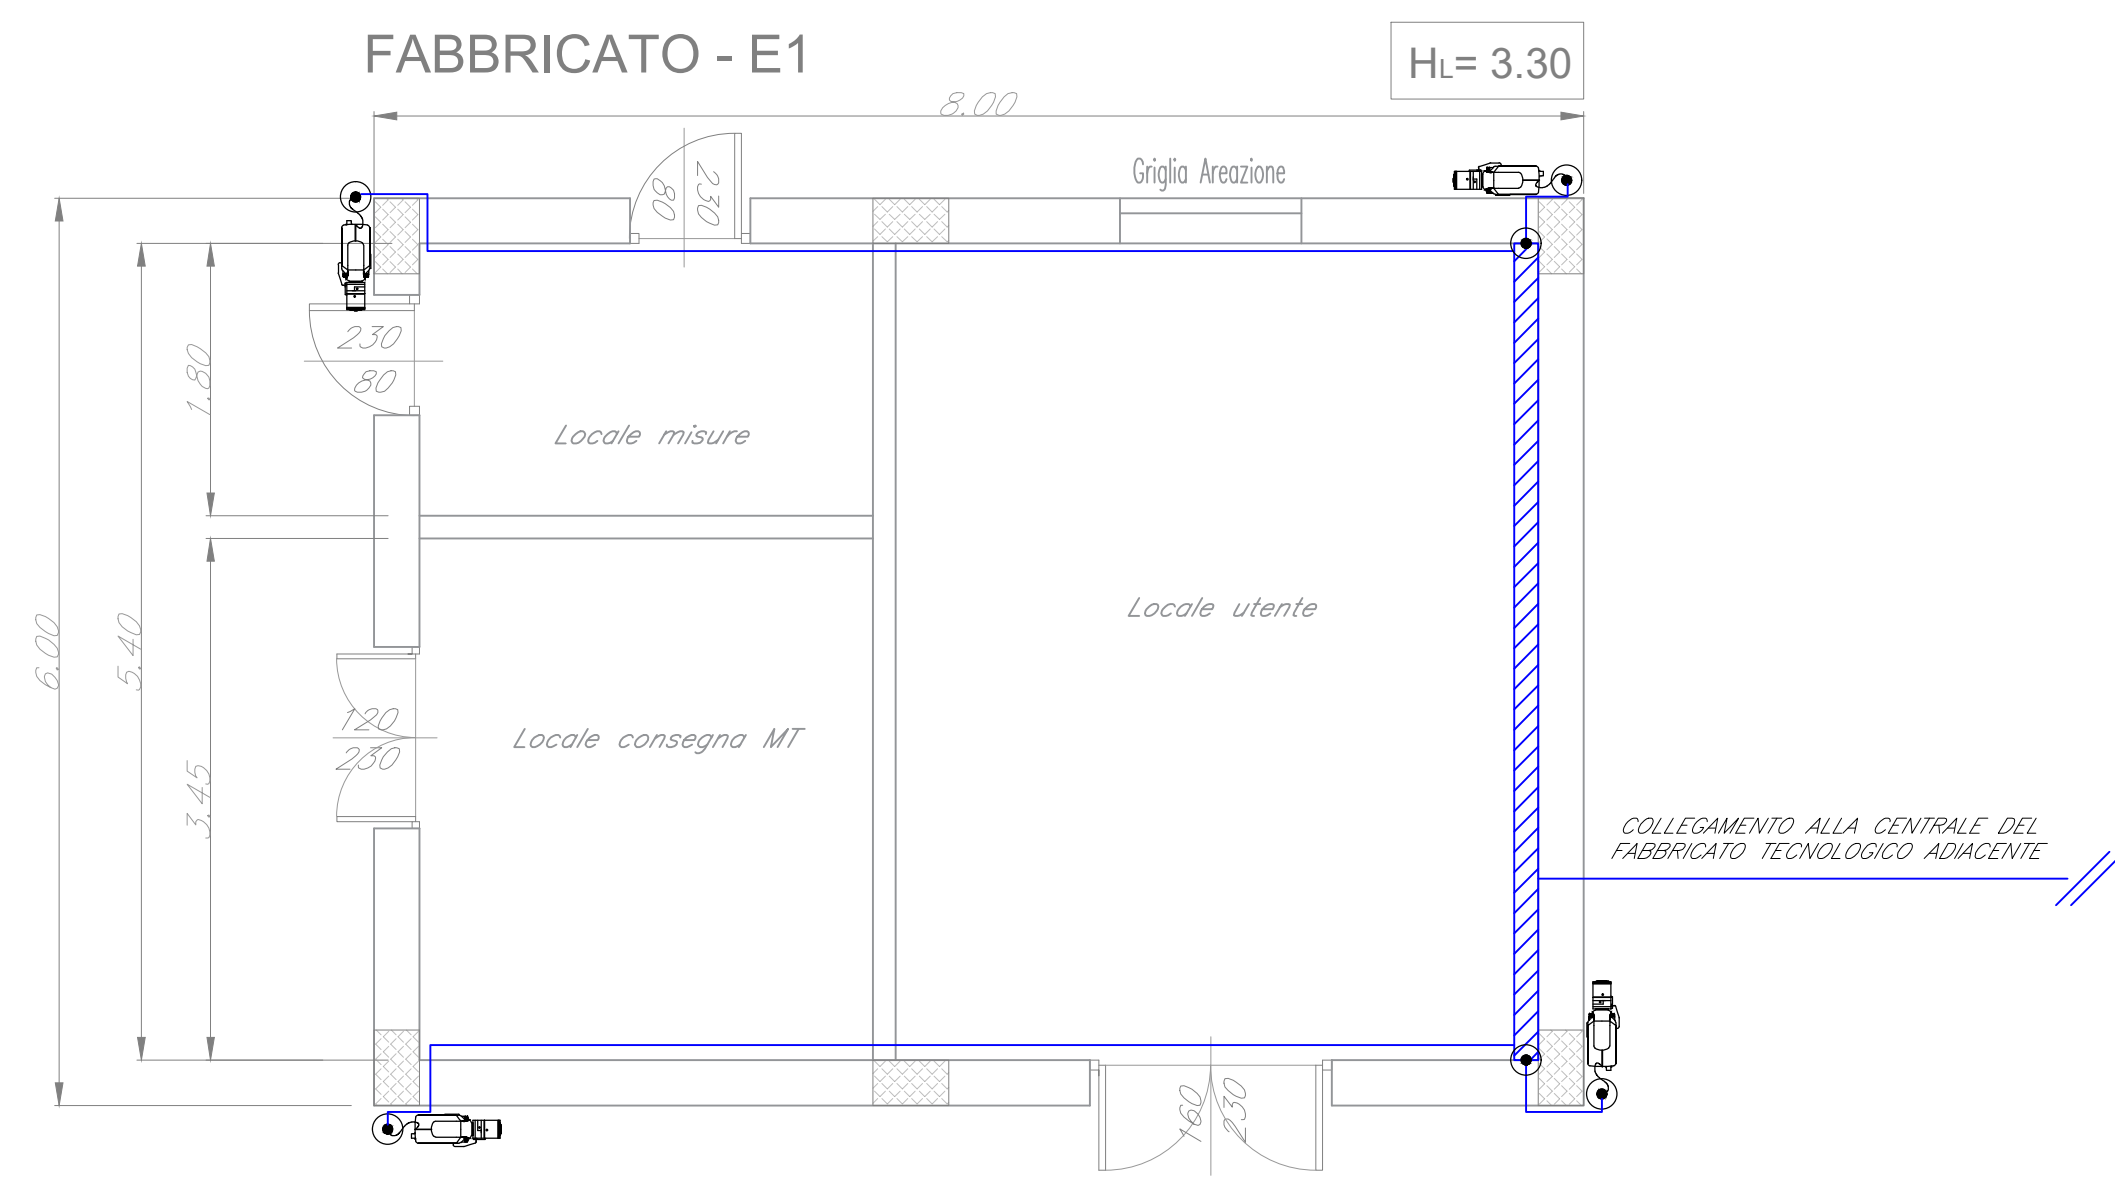


COLLEGAMENTO ALLA CENTRALE DEL FABBRICATO TECNOLOGICO ADIACENTE

LAYOUT IMPIANTO TVCC - E1

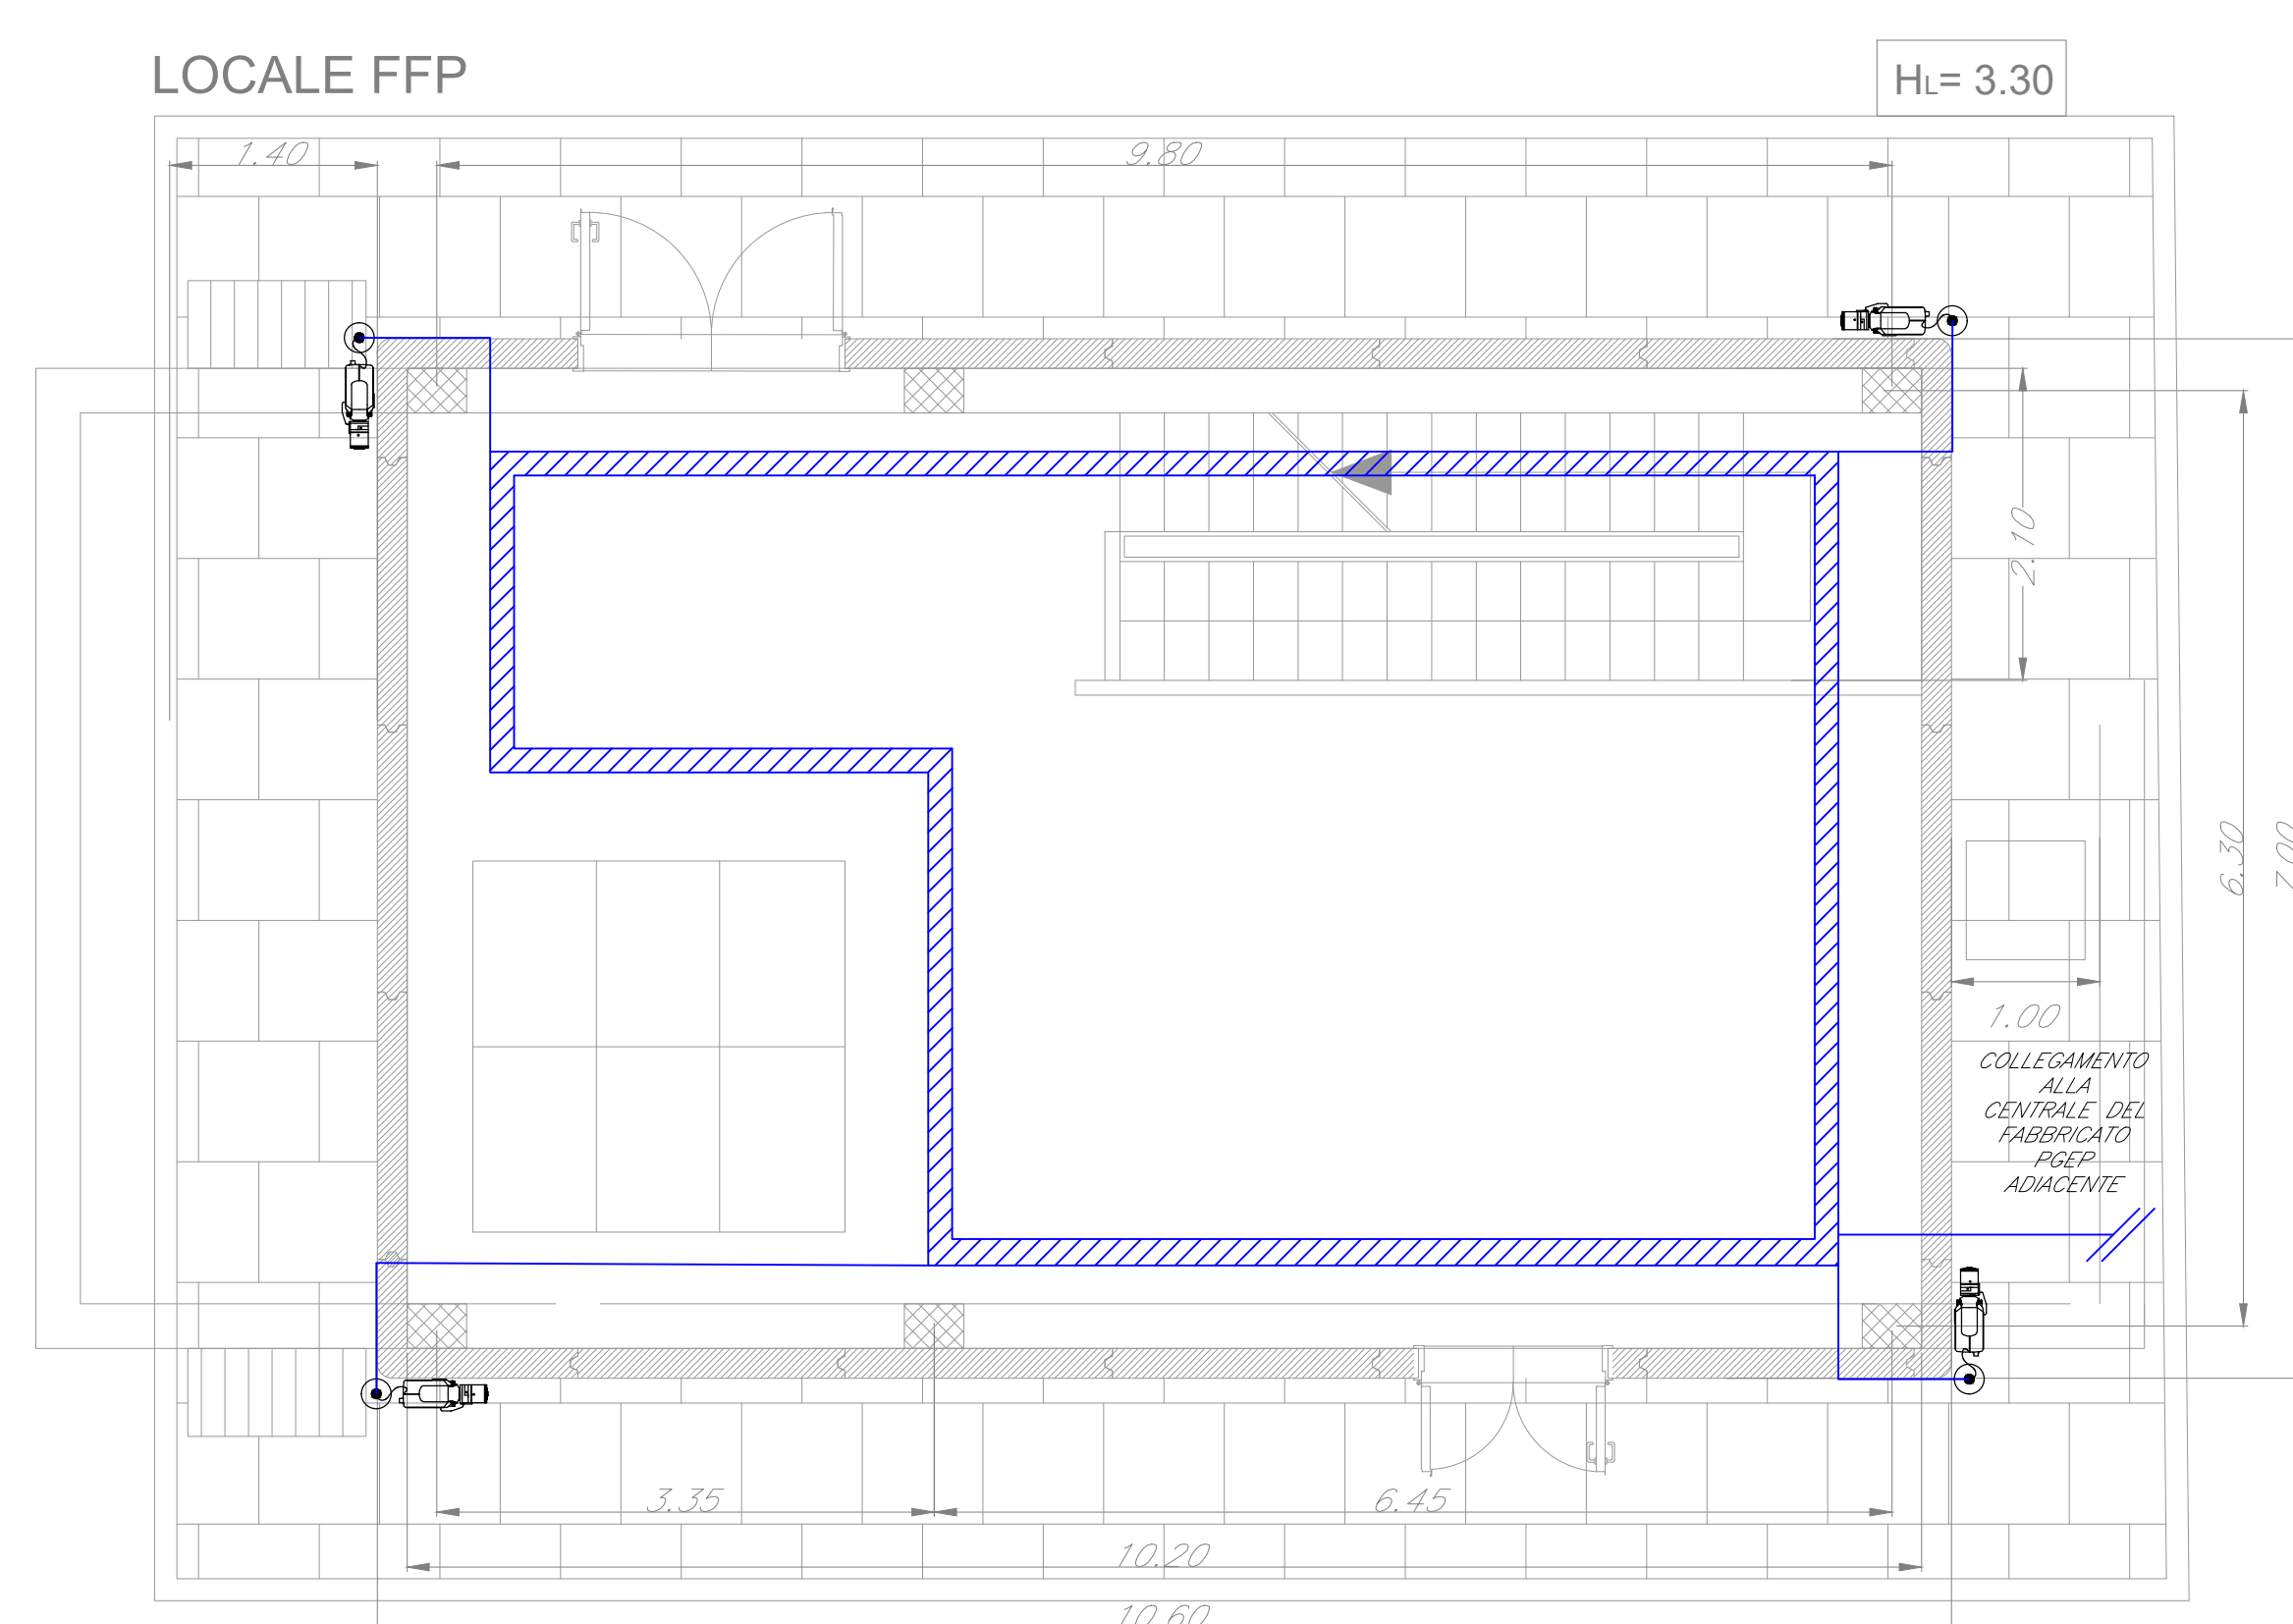

COLLEGAMENTO ALLA CENTRALE DEL FABBRICATO ADIACENTE

LAYOUT IMPIANTO TVCC - PIANO TERRA FABBRICATO FFP

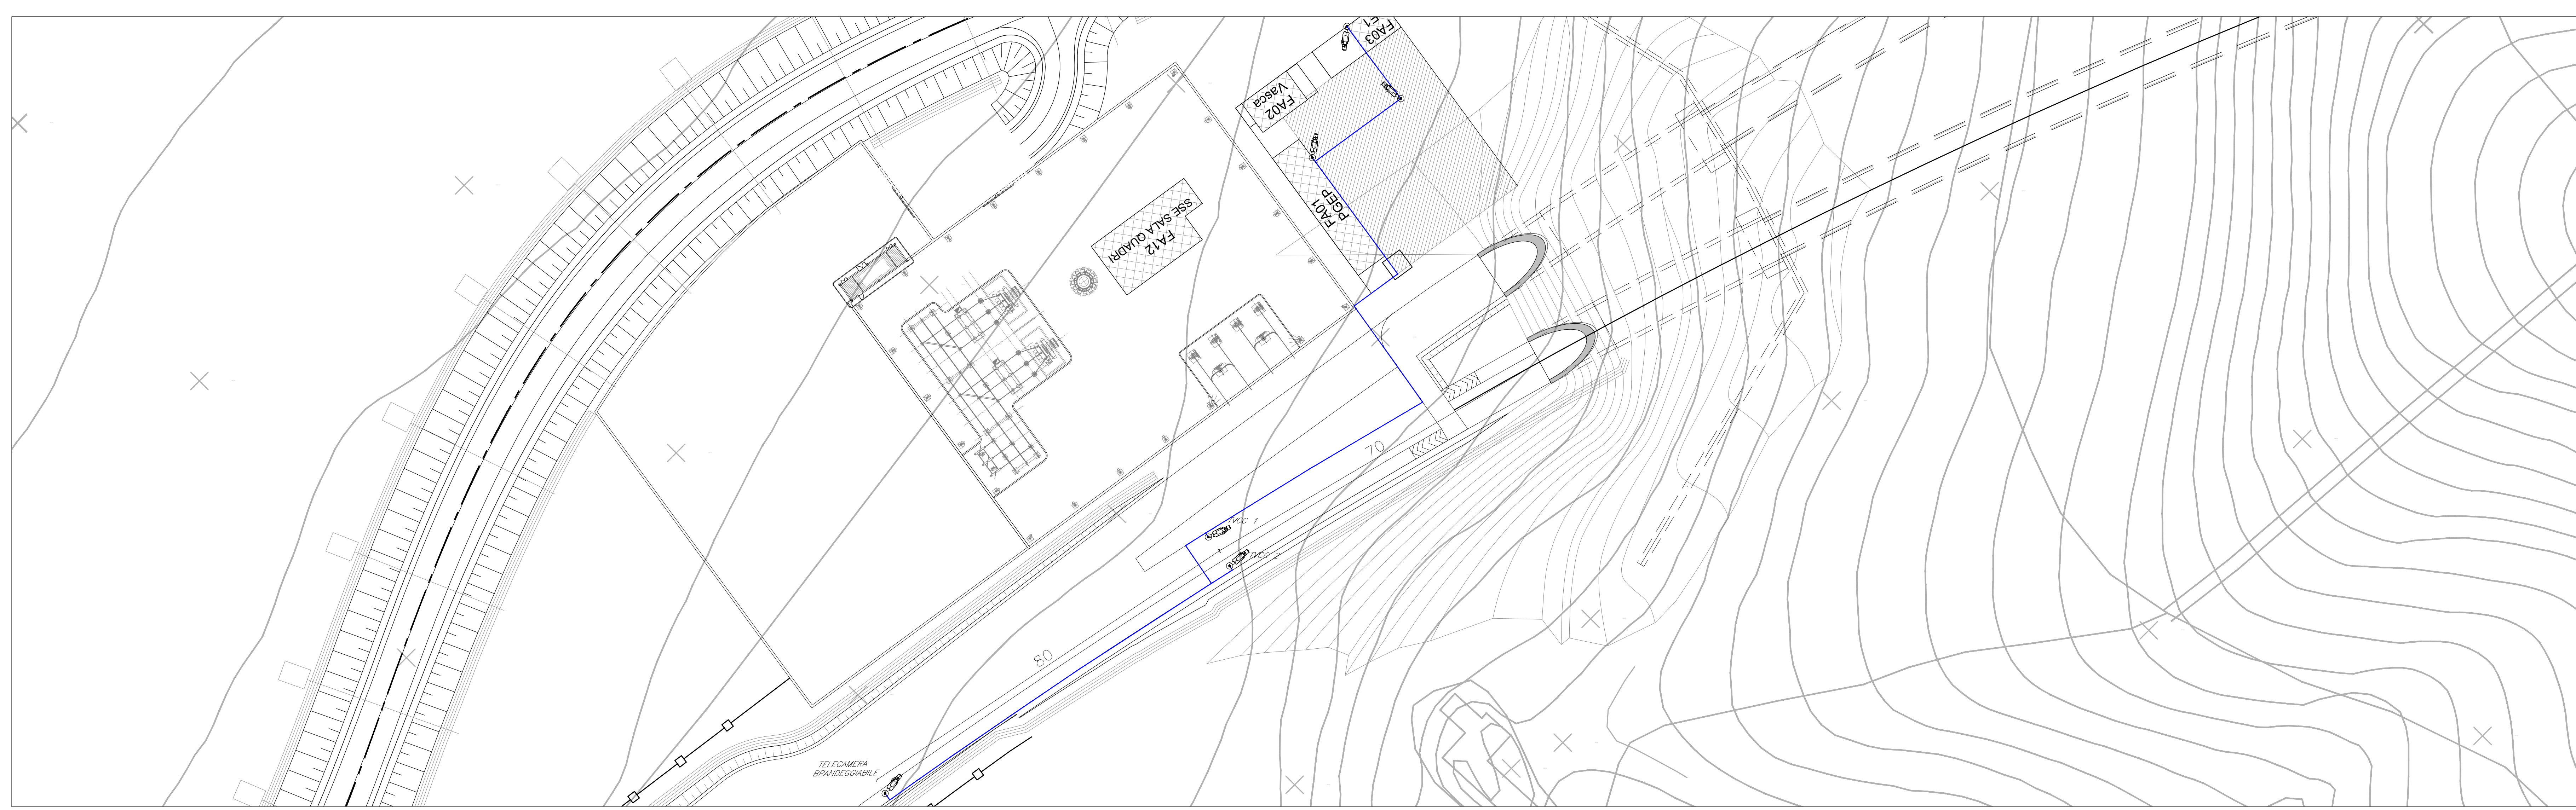

LAYOUT IMPIANTO TVCC - IMBROCCO GALLERIA E PAZZALE SCALA 1:500

COMMITTENTE:

PROGETTAZIONE:

DIRETTRICE FERROVIARIA MESSINA - CATANIA - PALERMO
NUOVO COLLEGAMENTO PALERMO - CATANIA

U.O. IMPIANTI INDUSTRIALI E TECNOLOGICI
PROGETTO DEFINITIVO
TRATTA CALTANISSETTA XIRBI - NUOVA ENNA (LOTTO 4A)

PGEP 13+041 - Impianti Security
 Layout - Impianto TVCC

SCALA: 1:100

COMMESSA	LOTTO	FASE	ENTE	TIPO DOC.	OPERA/DISCIPLINA	PROGR.	REV.
RS3U	40	D	17	PX	AN1002	001	A

Rev.	Descrizione	Redatto	Data	Verificato	Data	Approvato	Data	Autorizzato Data
A	Encomi Esecutivi		2015		2015		2015	2015

File: RS3U.4.0.D.17.PX.AN.10.0.2.001.A.DWG n. Elab.: 17_131