


BY-PASS DI ESODO

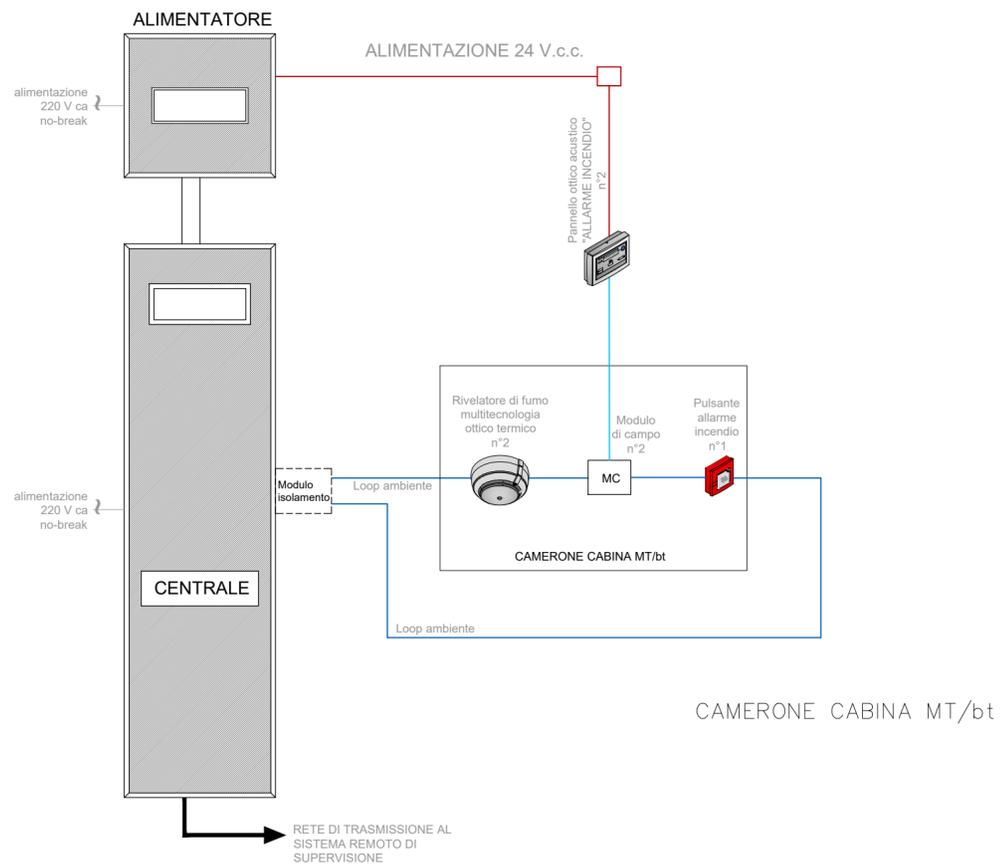

CAMERONE CABINA MT/bt

LEGENDA IMPIANTI RIVELAZIONE INCENDI

- CAVO EN50200, LSZH SEZIONE 2x1,5mmq SEGNALE TWISTATO E SCHERMATO
- CAVO EN50200, LSZH SEZIONE 2x1,5mmq ALIMENTAZIONE
- n°2 CAVI EN50200, LSZH SEZIONE 2x1mmq TWISTATO E SCHERMATO

L'ELABORATO È RAPPRESENTATIVO DEL SOLO IMPIANTO DI RIVELAZIONE INCENDI, MENTRE PER GLI ALTRI IMPIANTI E PER GLI ASPETTI ARCHITETTONICI SI RIMANDA AI RELATIVI SPECIFICI ELABORATI.

COMMITTENTE:



PROGETTAZIONE:



DIRETTRICE FERROVIARIA MESSINA - CATANIA - PALERMO

NUOVO COLLEGAMENTO PALERMO - CATANIA

U.O. IMPIANTI INDUSTRIALI E TECNOLOGICI

PROGETTO DEFINITIVO

TRATTA CALTANISSETTA XIRBI - NUOVA ENNA (LOTTO 4A)

GALLERIA TRINACRIA
IMPIANTI SAFETY - Impianto rivelazione incendi. Schema funzionale

SCALA:

— : —

COMMESSA LOTTO FASE ENTE TIPO DOC. OPERA/DISCIPLINA Progr. REV.

RS3U 40 D 17 DX AI1105 001 A

Rev.	Descrizione	Redatto	Data	Verificato	Data	Approvato	Data	Autorizzato Data
A	Emissione esecutiva	C. Mancone	Dicembre 2019	M. Damiani	Dicembre 2019	A. Barreca	Dicembre 2019	Ing. A. Falaschi Dicembre 2019

File: RS3U.4.0.D.17.DX.AI.11.05.001.A

n. Elab.: 17_142