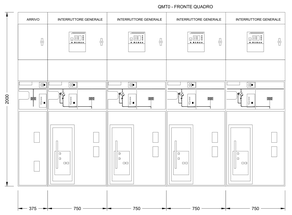

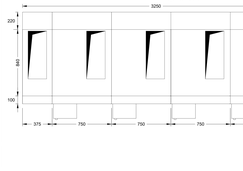

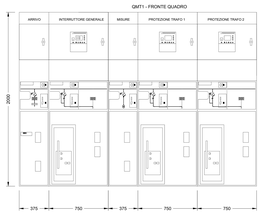

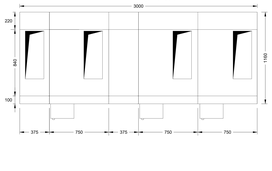

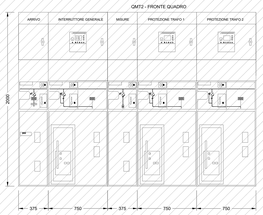

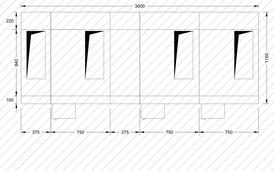

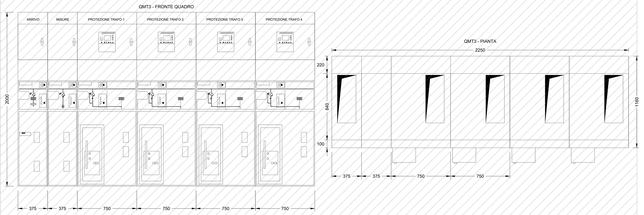

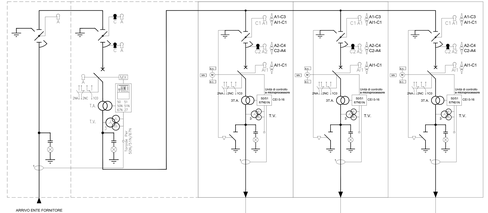

FABBRICATO E3 - FSA

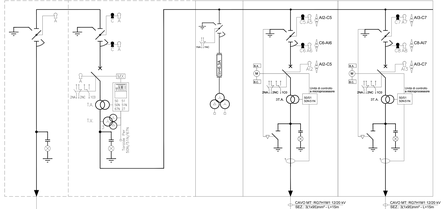

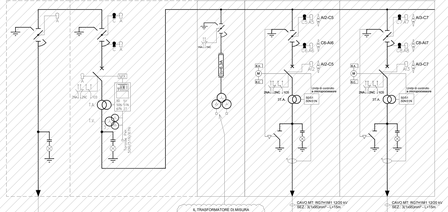

FABBRICATO E3 - FV

IL TRASFORMATORE DI MISURA DEVE ESSERE DOTATO DI ANDE PER L'ALLACCIO DELLA SONDA DI TENSIONE DELLA PROTEZIONE DI TERRA DELL'IMPIANTO FOTOVOLTAICO

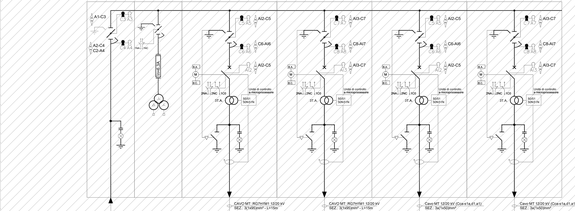

FABBRICATO - PGEP

LEGENDA

	SEZIONATORE di Sbarra		CONTATORE
	SEZIONATORE ROTATIVO		INDICATORE PRESENZA TENSIONE
	SEZIONATORE ROTATIVO CON CARICO		COMMUTATORE (CS) TOMPTRECI A MORSETTIERA CHIUSA
	SEZIONATORE DI LINEA A CONSENSO		ARMADIO/CENTURA ESTRAIBILE
	SEZIONATORE SOTTOCARICO IN GAS (SF6)		TERMINALE CAVO
	FUSIBILE		SCARICATORE A GAS 1 - Vn/√3 2 - Vn 3 - 2Vn/√3 4 - Vn/√3 5 - Vn/√3 6 - Vn/√3
	TRASFORMATORE DI CORRENTE		RELÈ DI PROTEZIONE
	TRASFORMATORE DI CORRENTE A DUE SECONDARI		RELÈ DI PROTEZIONE 50/51 - 50N/51N 50/51 - 50N/51N 50/51 - 50N/51N 50/51 - 50N/51N 27 - 59 - 59N 81 - 27R 67 - 67N 50BF 86
	TRASFORMATORE DI TENSIONE		TRASFORMATORE DI POTENZA
	TRASFORMATORE DI TENSIONE A DUE SECONDARI		COMANDO MOTORIZZATO - APERTO - CHIUSO - APERTO - CHIUSO
	TRASFORMATORE DI POTENZA		SEZIONATORE PROGRAMMATORE DI POTENZA LOTTICA
	SEZIONATORE ROTATIVO MOTORIZZATO		SEZIONATORE INCROCIATORE DI POTENZA LOTTICA

NOTA:
- QUADRI A TENUTA AL MACO INTERNO IAC A PLR 16kA x 1s
- SCOMPARTI SECONDO LINEA GUIDA RFI CRM 19/1A LO IP3 300 A

COMMITTENTE:

RFI RETE FERROVIARIA ITALIANA
GRUPPO FERROVIE DELLO STATO ITALIANE

PROGETTAZIONE:

ITALFERR
GRUPPO FERROVIE DELLO STATO ITALIANE

DIRETTRICE FERROVIARIA MESSINA - CATANIA - PALERMO

NUOVO COLLEGAMENTO PALERMO - CATANIA

U.O. TECNOLOGIE CENTRO

PROGETTO DEFINITIVO

TRATTA CALTANISSETTA XIRBI - NUOVA ENNA (LOTTO 4A)

STAZIONE DI CALTANISSETTA XIRBI

Schema elettrico unifilare e fronte quadro MT - Fabbricato E3 - FSA Uffici e Magazzino

SCALA: -

COMMESSA	LOTTO	FASE	ENTE	TIPO DOC.	OPERA/DISCIPLINA	PROGR.	REV.
RS3U	40	D	18	DX	LF0500	005	A

Rev.	Descrizione	Redatto	Data	Verificato	Data	Esaminato	Data	Autorizzato Date
A	Emissione esecutiva	L. Pagnotta	nov. 2021	G. Bellomo	nov. 2021	A. Ficarra	nov. 2021	L. Pagnotta 11/11/2021

File: RS3U40D18DXLF0500005A.dwg

n. Elab.: 15_24