


### Legenda

	Linea Enel BT aeree esistente		Pozzetto Generico
	Linea Enel BT aeree esistente PRIVATA		Pozzetto Acquedotto
	Linea Enel BT interrata esistente		Pozzetto Telecom
	Linea Enel MT aeree esistente		Palo Telefonia Mobile
	Linea Enel AT aeree esistente		Pozzo Privato
	Linea Telecom aerea esistente		Manufatto Acquedotto
	Linea Telecom interrata esistente		
	Linea Metano interrata esistente		
	Linea Rete acquedotto interrata esistente		
	Linea Fognature acque bianche esistente		
	Linea canali irrigazione		
	Linea interrata varia		
	Strada		

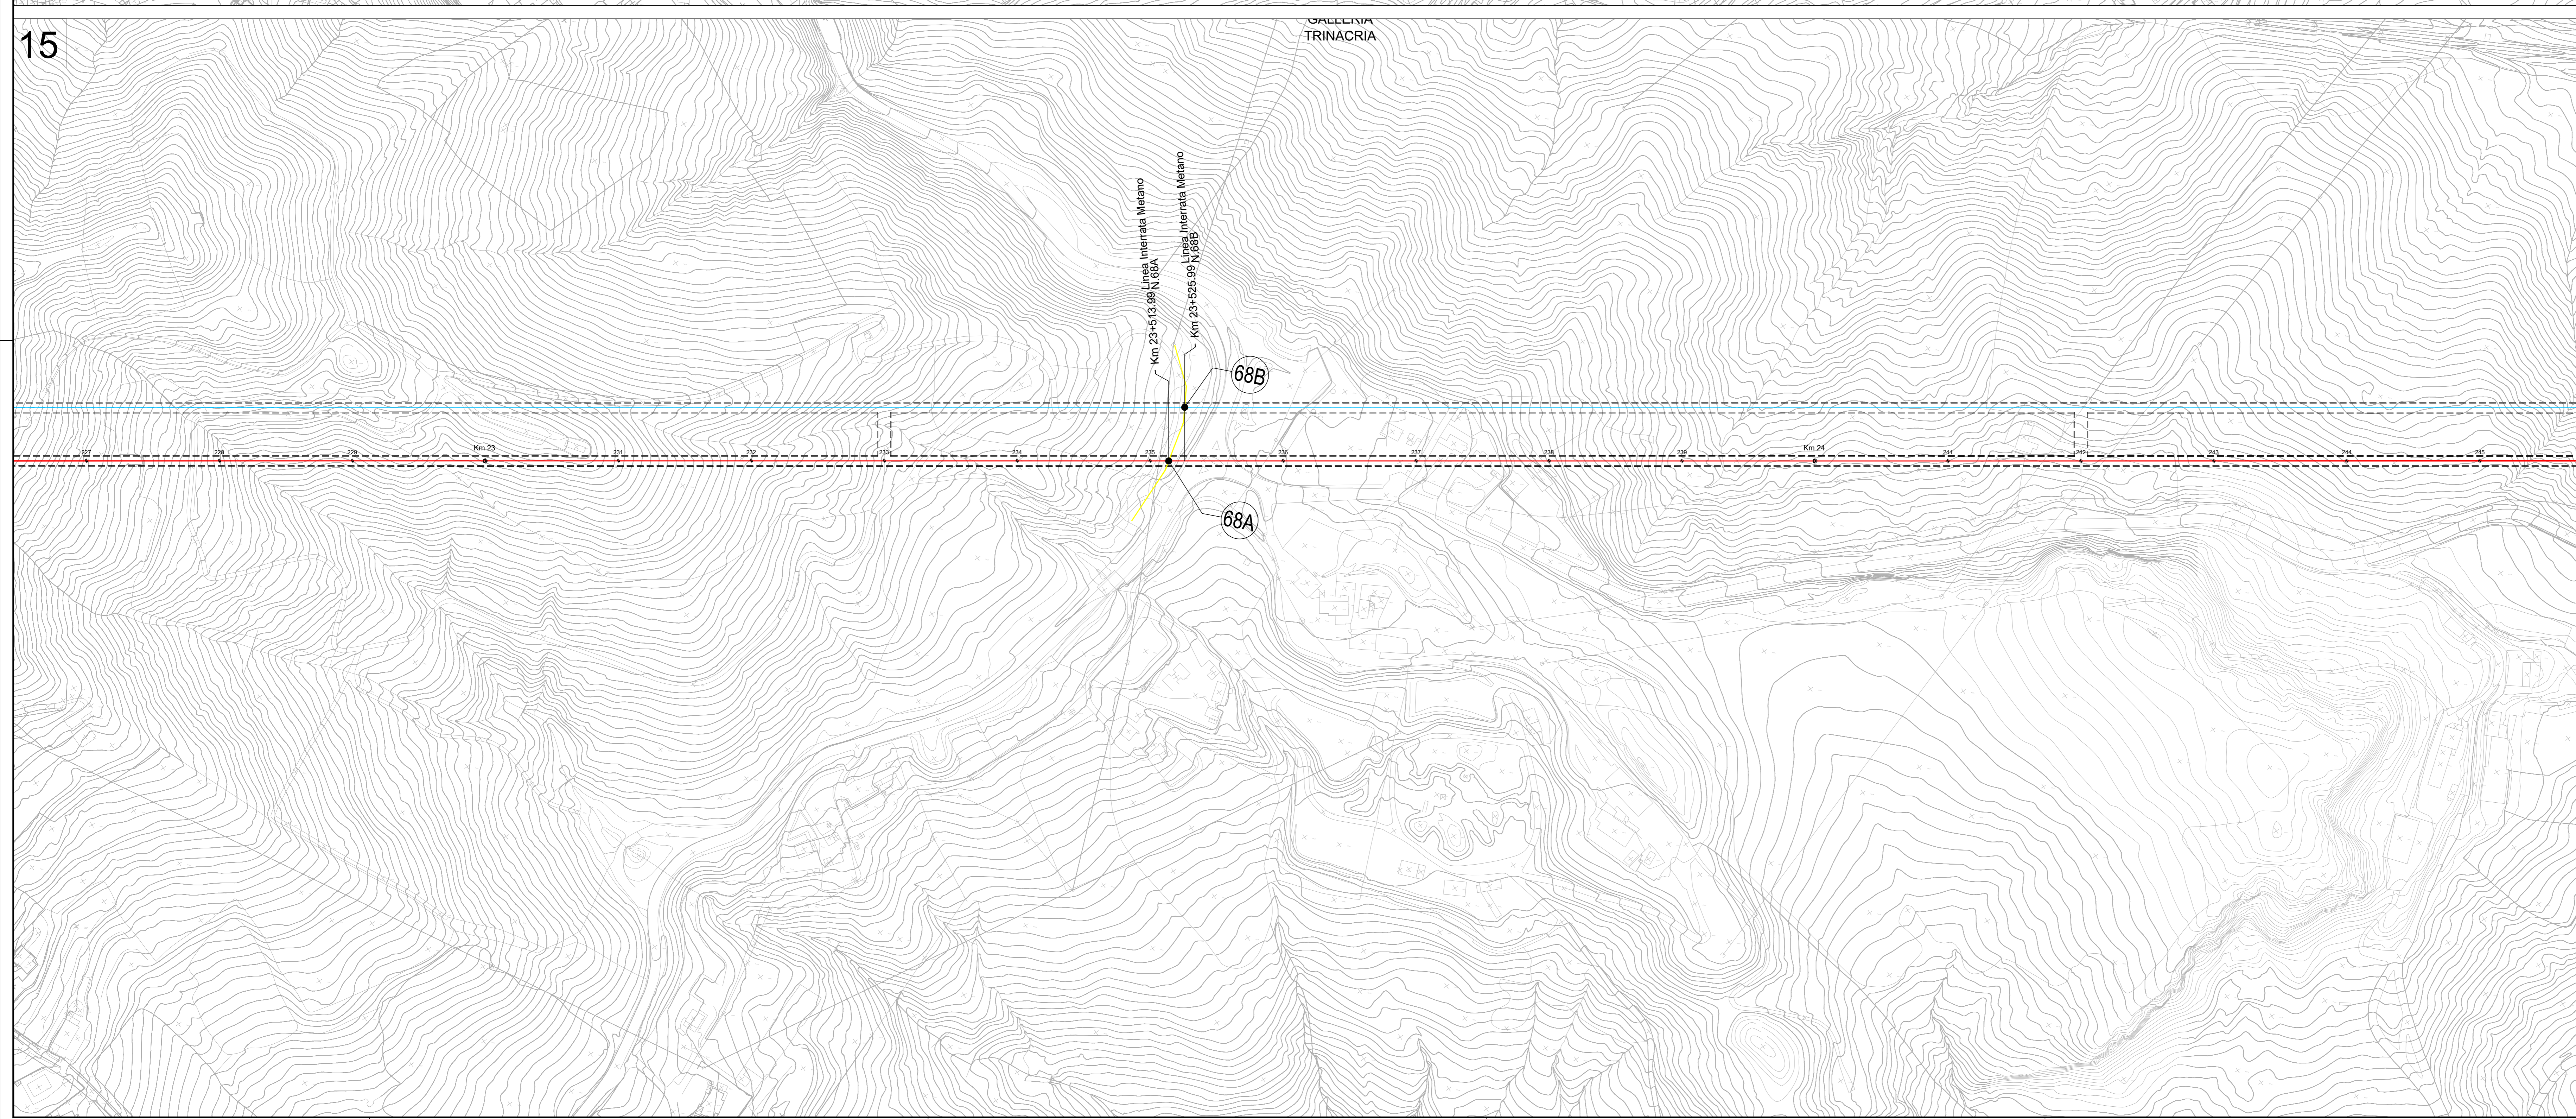

COMMITTENTE:

PROGETTAZIONE:

**DIRETTRICE FERROVIARIA MESSINA - CATANIA - PALERMO**  
**NUOVO COLLEGAMENTO PALERMO - CATANIA**

**U.O. Architettura, Amb. e Territorio, Cantierizzazione e Interf. Sottoservizi**  
**PROGETTO DEFINITIVO**  
**TRATTA CALTANISSETTA XIRBI - NUOVA ENNA (LOTTO 4A)**

SERVIZI INTERFERENTI

Planimetria censimento sottoservizi e interferenze - Tav. 8 di 9

SCALA:  
1:2000

COMMESSA LOTTO FASE ENTE TIPO DOC. OPERA/DISCIPLINA Progr. REV.

RS3U 40 D 53 P6 S10000 008 C

Rev.	Descrizione	Redatto	Data	Verificato	Data	Approvato	Data	Autorizzato Data
A	Emissione Esecutivo	27/05/2019	2019	M. Sili	04/06/2019	S. Mignone	04/06/2019	04/06/2019
B	Emissione Esecutivo	27/05/2019	2019	M. Sili	04/06/2019	S. Mignone	04/06/2019	04/06/2019
C	Emissione Esecutivo	27/05/2019	2019	M. Sili	04/06/2019	S. Mignone	04/06/2019	04/06/2019

File: RS3U.4.0.D.53.P6.SI.00.0.0.008.C n. Elab.: 53\_009