


### Legenda

Linea Enel BT aeree esistente	Pozzetto Generico
Linea Enel BT aeree esistente PRIVATA	Pozzetto Acquedotto
Linea Enel BT interrata esistente	Pozzetto Telecom
Linea Enel MT aeree esistente	Palo Telefonia Mobile
Linea Enel AT aeree esistente	Pozzo Privato
Linea Telecom aerea esistente	Manufatto Acquedotto
Linea Telecom interrata esistente	
Linea Metano interrata esistente	
Linea Rete acquedotto interrata esistente	
Linea Fognature acque bianche esistente	
Linea canali irrigazione	
Linea interrata varia	
Strada	

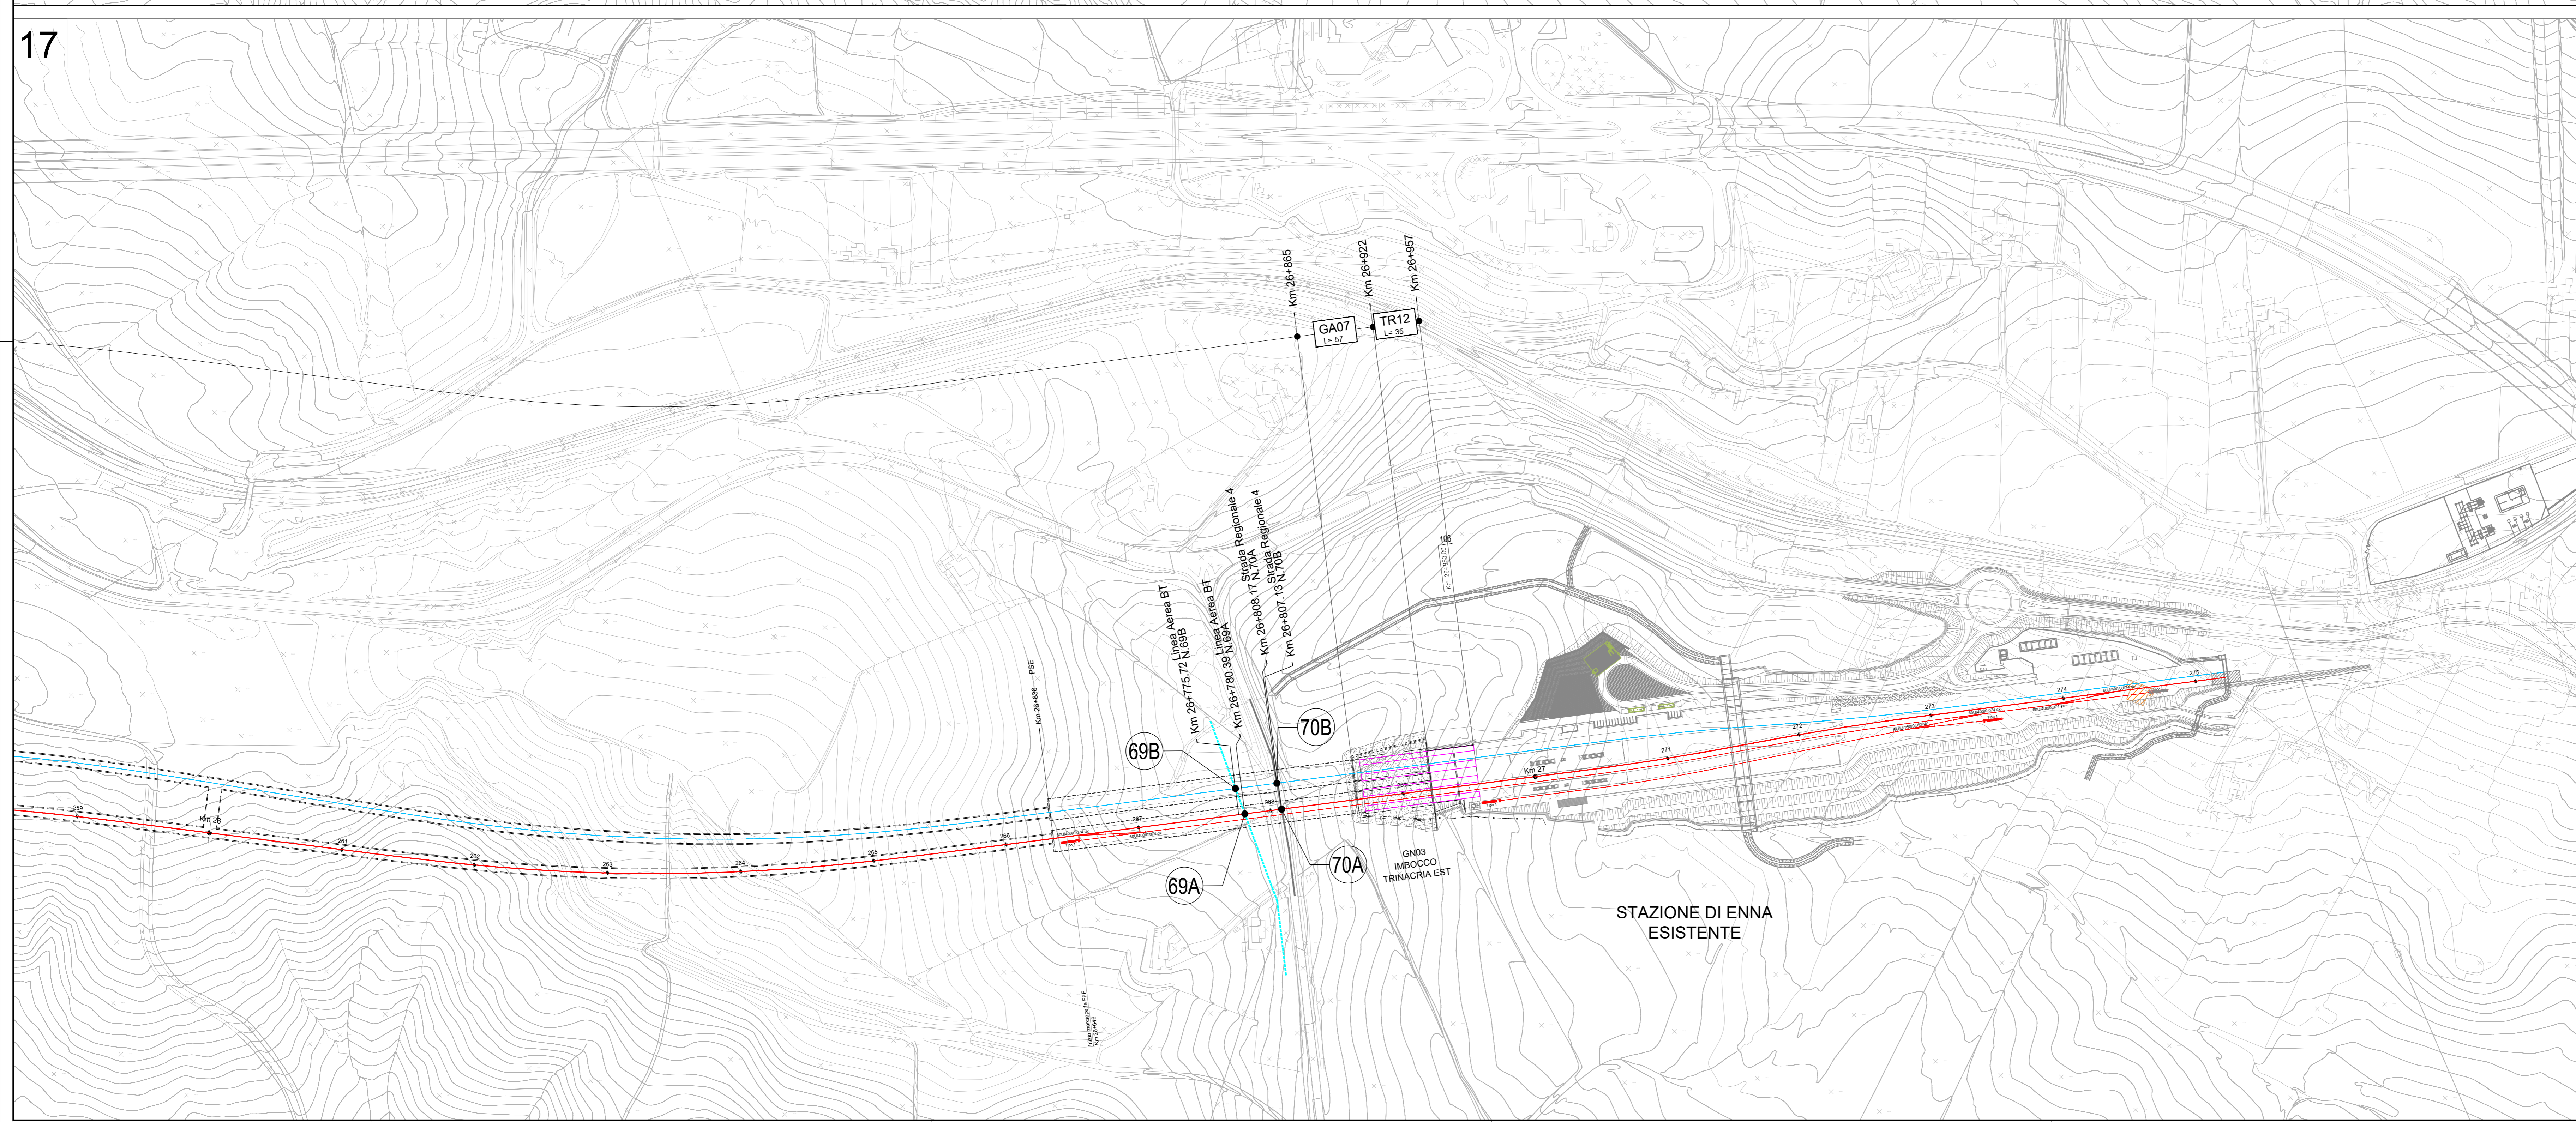

COMMITTENTE: **RFI** RETE FERROVIARIA ITALIANA GRUPPO FERROVIE DELLO STATO ITALIANE

PROGETTAZIONE: **ITALFER** GRUPPO FERROVIE DELLO STATO ITALIANE

**DIRETTRICE FERROVIARIA MESSINA - CATANIA - PALERMO**  
**NUOVO COLLEGAMENTO PALERMO - CATANIA**

U.O. Architettura, Amb. e Territorio, Cantierizzazione e Interf. Sottoservizi

**PROGETTO DEFINITIVO**  
**TRATTA CALTANISSETTA XIRBI - NUOVA ENNA (LOTTO 4A)**

SERVIZI INTERFERENTI  
 Planimetria censimento sottoservizi e interferenze - Tav. 9 di 9

SCALA: 1:2000

COMMESSA	LOTTO	FASE	ENTE	TIPO DOC.	OPERA/DISCIPLINA	PROGR.	REV.
RS3U	40	D	53	P6	S10000	009	C

Rev.	Descrizione	Redatto	Data	Verificato	Data	Approvato	Data	Autorizzato Data
A	Emissione Esecutiva	M. Sili	Dec-2019	M. Sili	Dic-2019	[Firma]	Dic-2019	S. Mavrot
B	Emissione Esecutiva	M. Sili	Gen-2020	M. Sili	Gen-2020	[Firma]	Gen-2020	Federico
C	Emissione Esecutiva	M. Sili	Feb-2020	[Firma]	Feb-2020	[Firma]	Feb-2020	[Firma]

File: RS3U.4.0.D.53.P6.SI.00.0.0.009.C n. Elab.: 53\_010