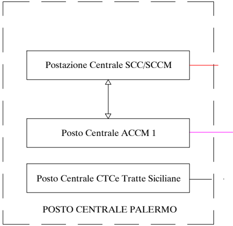
Postazione Centrale SCC/SCCM
Posto Centrale ACCM 1
Posto Centrale CTCe Tratte Siciliane
POSTO CENTRALE PALERMO

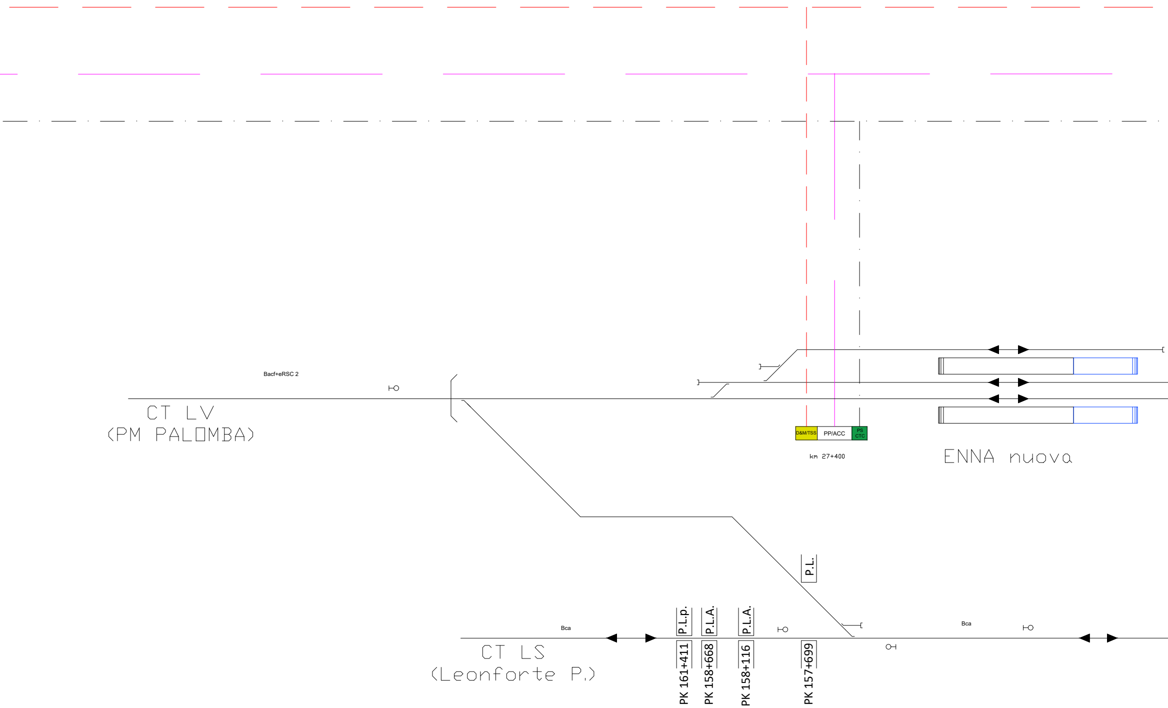
Bacf+eRSC 2
CT LV
(PM PALOMBA)
D&M/TSS
PP/ACC
PS
CTC
km 27+400
ENNA nuova
P.L.
Bca
P.L.p.
P.L.A.
P.L.A.
Bca
CT LS
(Leonforte P.)
PK 161+411
PK 158+668
PK 158+116
PK 157+699

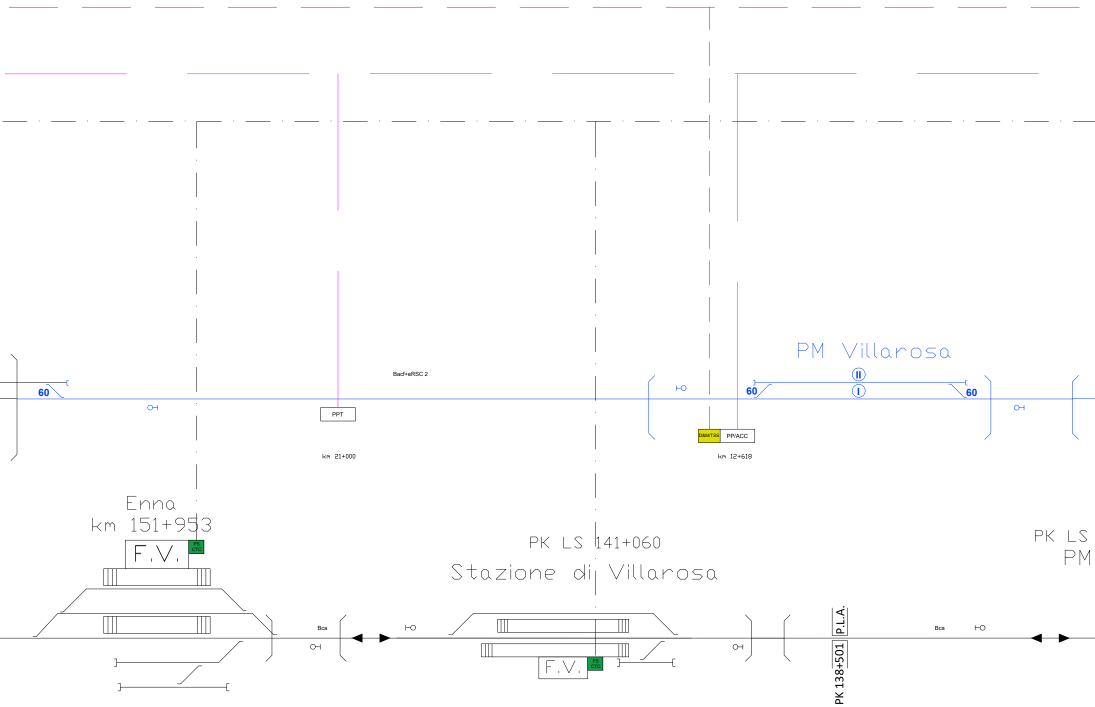

PM Villarosa
II
I
60
60
60
Bacf+eRSC 2
PPT
D&M/TSS
PP/ACC
km 21+000
km 12+618
Enna
km 151+953
F.V.
PS
CTC
PK LS 141+060
Stazione di Villarosa
F.V.
PS
CTC
Bca
Bca
P.L.A.
PK 138+501
PK LS
PM

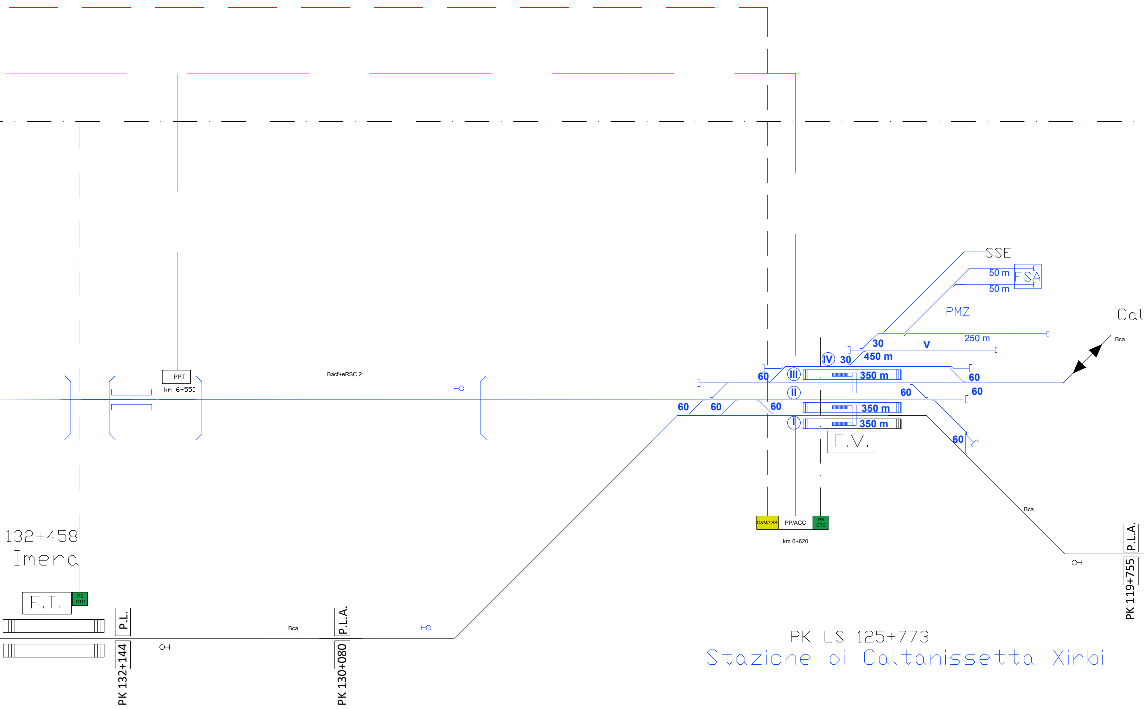
SSE
50 m
FSA
50 m
PMZ
Cal
250 m
30
V
IV
30
450 m
Bca
PPT
km 6+550
Bacf+eRSC 2
60
III
350 m
60
II
60
60
60
60
60
350 m
I
350 m
F.V.
60
D&M/TSS
PP/ACC
PS CTC
km 0+620
Bca
P.L.A.
PK 119+755
132+458
Imera
F.T.
PS CTC
P.L.
PK 132+144
Bca
P.L.A.
PK 130+080
PK LS 125+773
Stazione di Caltanissetta Xirbi

LEGENDA:

Attuale

Progetto

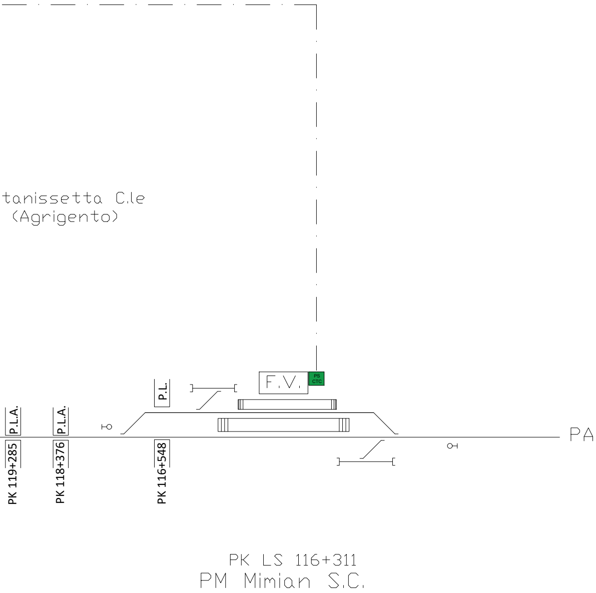
tanissetta C.le
(Agrigento)
F.V.
PS
CTC
P.L.
P.L.A.
P.L.A.
PA
PK 119+285
PK 118+376
PK 116+548
PK LS 116+311
PM Mimian S.C.

COMMITTENTE:

RFI RETE FERROVIARIA ITALIANA
GRUPPO FERROVIE DELLO STATO ITALIANE

PROGETTAZIONE:

ITALFERR
GRUPPO FERROVIE DELLO STATO ITALIANE

DIRETTRICE FERROVIARIA MESSINA - CATANIA - PALERMO

NUOVO COLLEGAMENTO PALERMO - CATANIA

U.O. TECNOLOGIE SUD

PROGETTO DEFINITIVO

TRATTA CALTANISSETTA XIRBI- NUOVA ENNA (LOTTO 4A)

Impianti di Segnalamento
ARCHITETTURA IS-ACCM-SCCM-CTC

SCALA:
X:XXX

COMMESSA	LOTTO	FASE	ENTE	TIPO DOC.	OPERA/DISCIPLINA	PROGR.	REV.
RS3U	40	D	67	DX	IS0000	001	A

Rev.	Descrizione	Redatto	Data	Verificato	Data	Approvato	Data	Autorizzato Data
A	Emissione esecutiva	M.Di Salvo M.G.Prette	Dic. 2019	A.Lacava M.G.Prette	Dic. 2019	A. Barreca	Dic. 2019	**A.Presta** Dic. 2019
								Ingegnere ANTONIO PRESTA

File: RS3U40D67DXIS0000001A.dwg

n. Elab.: 67_IS_02