




Sezione TE in rilevato

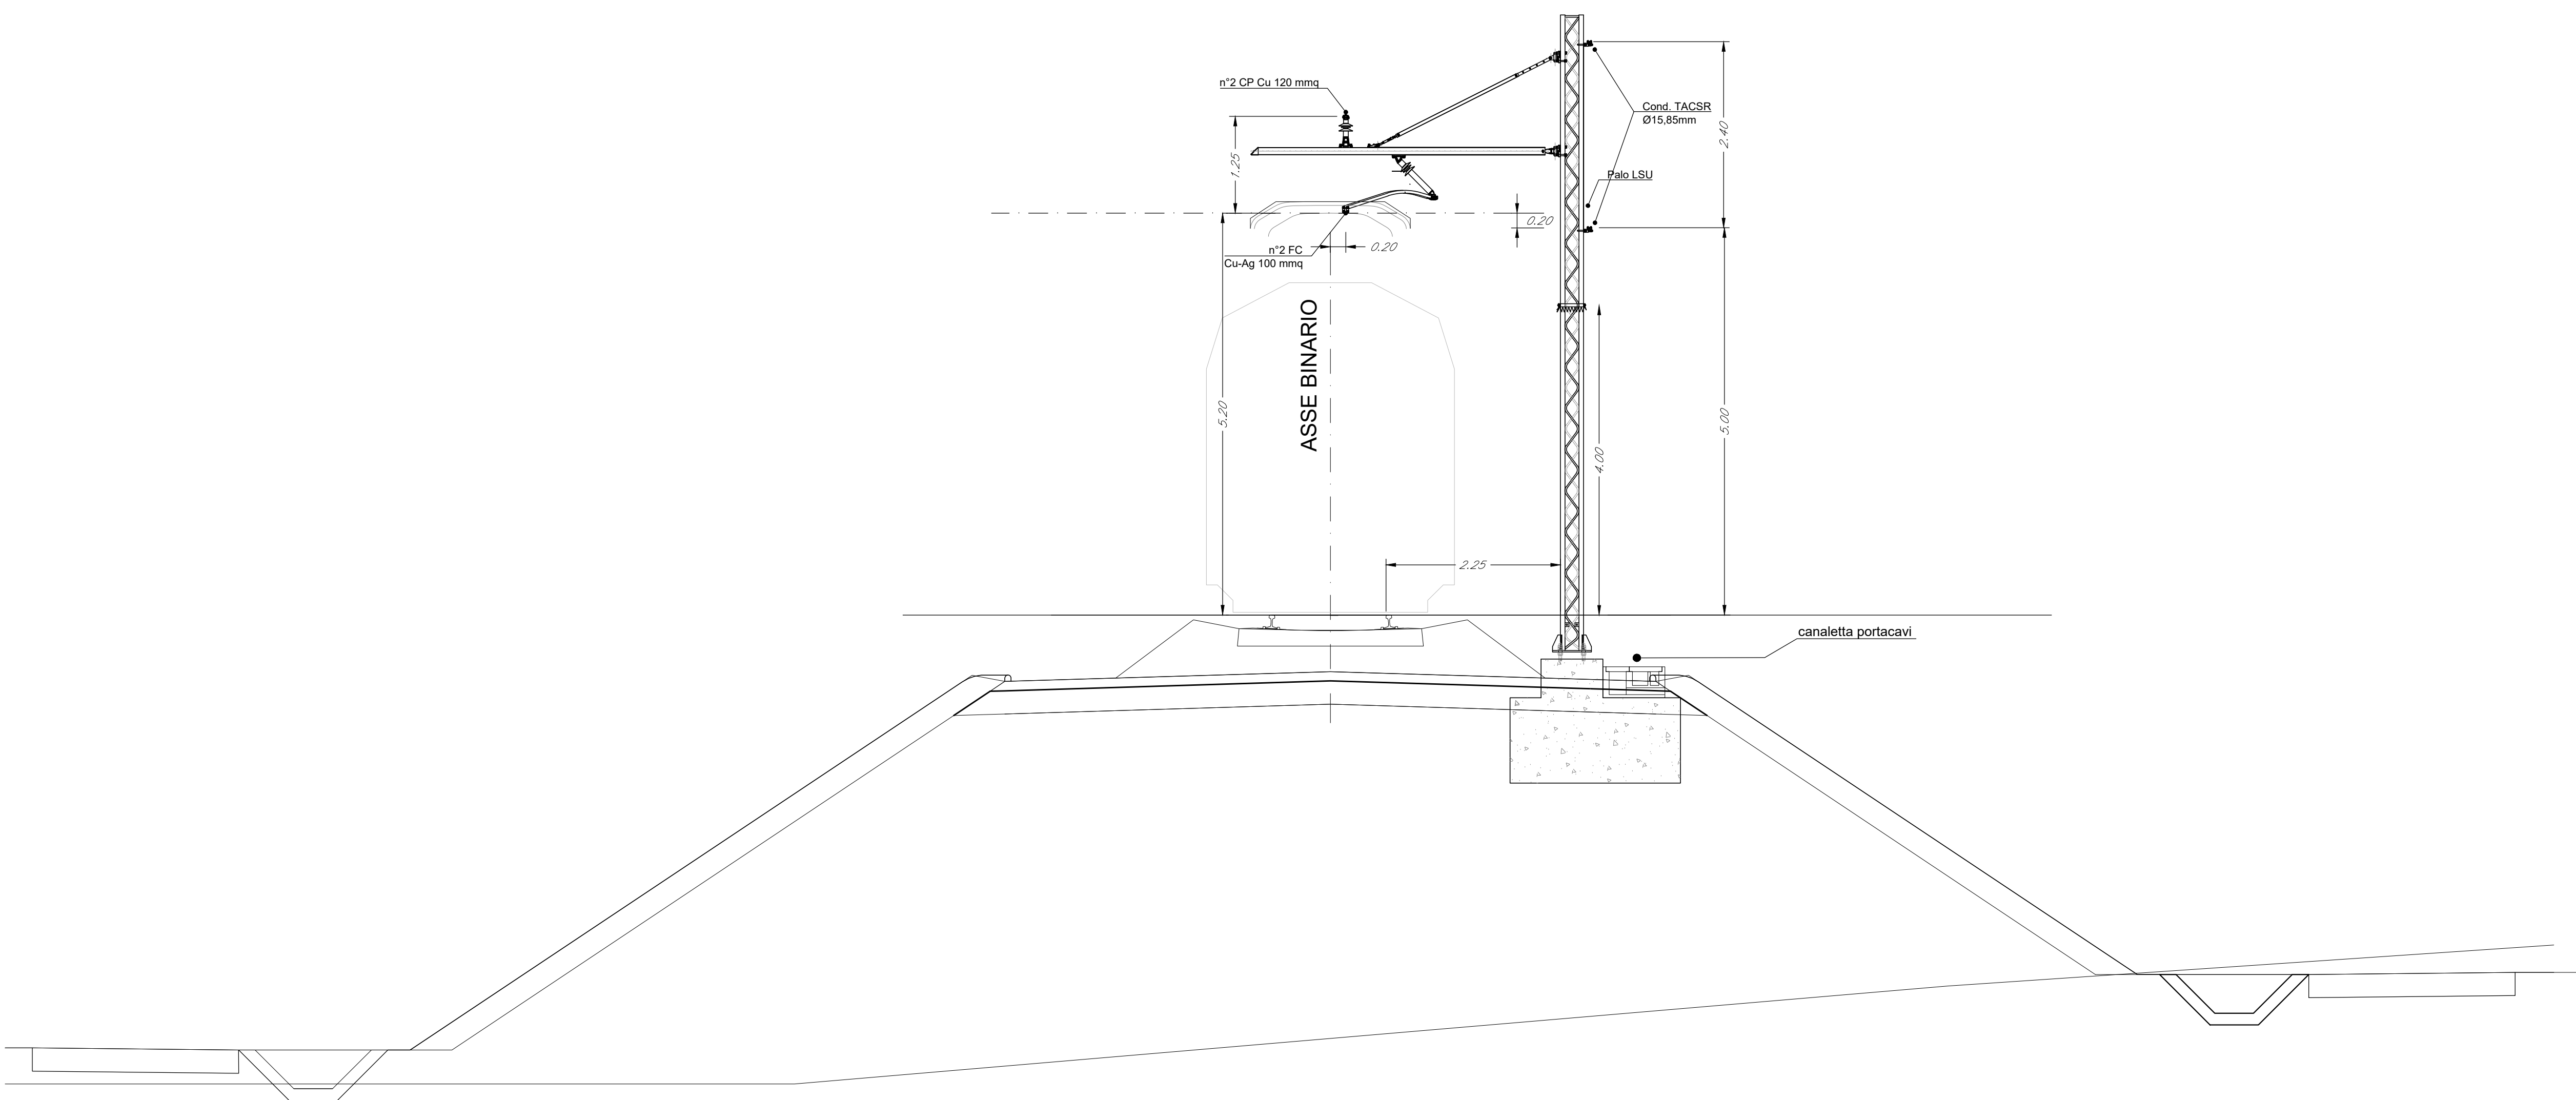

Sezione TE in piano o trincea

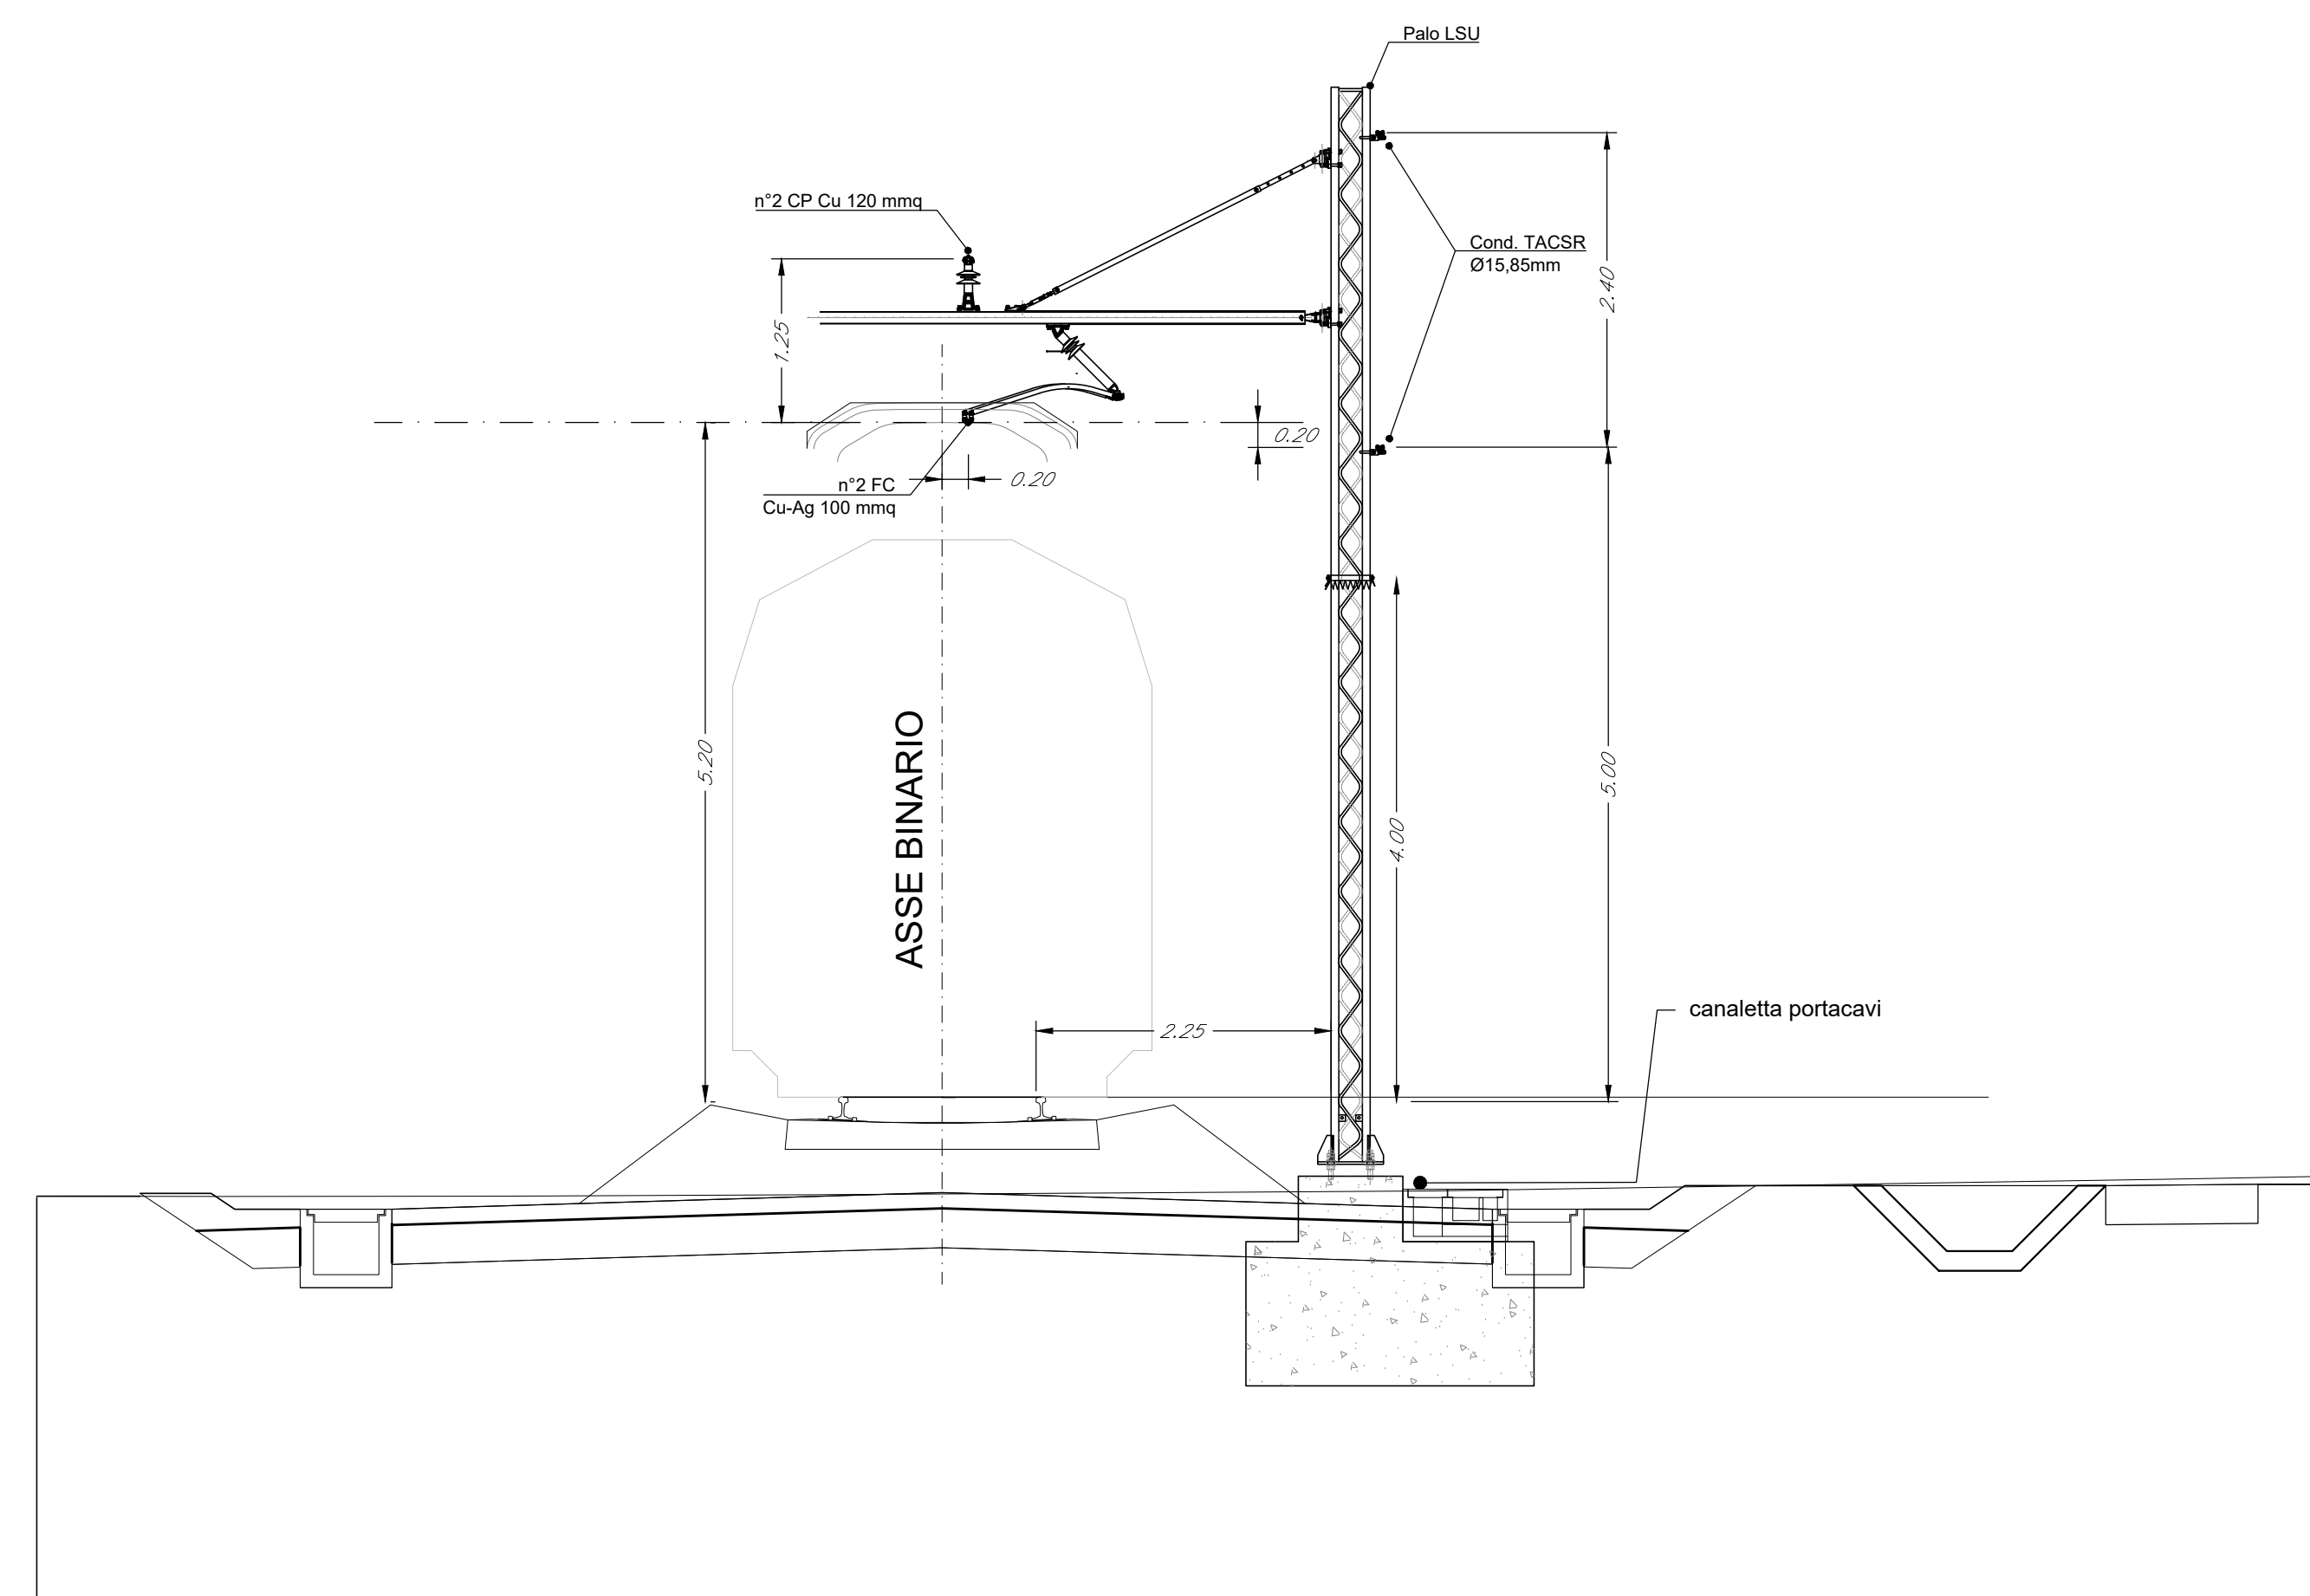

Sezione TE su viadotto

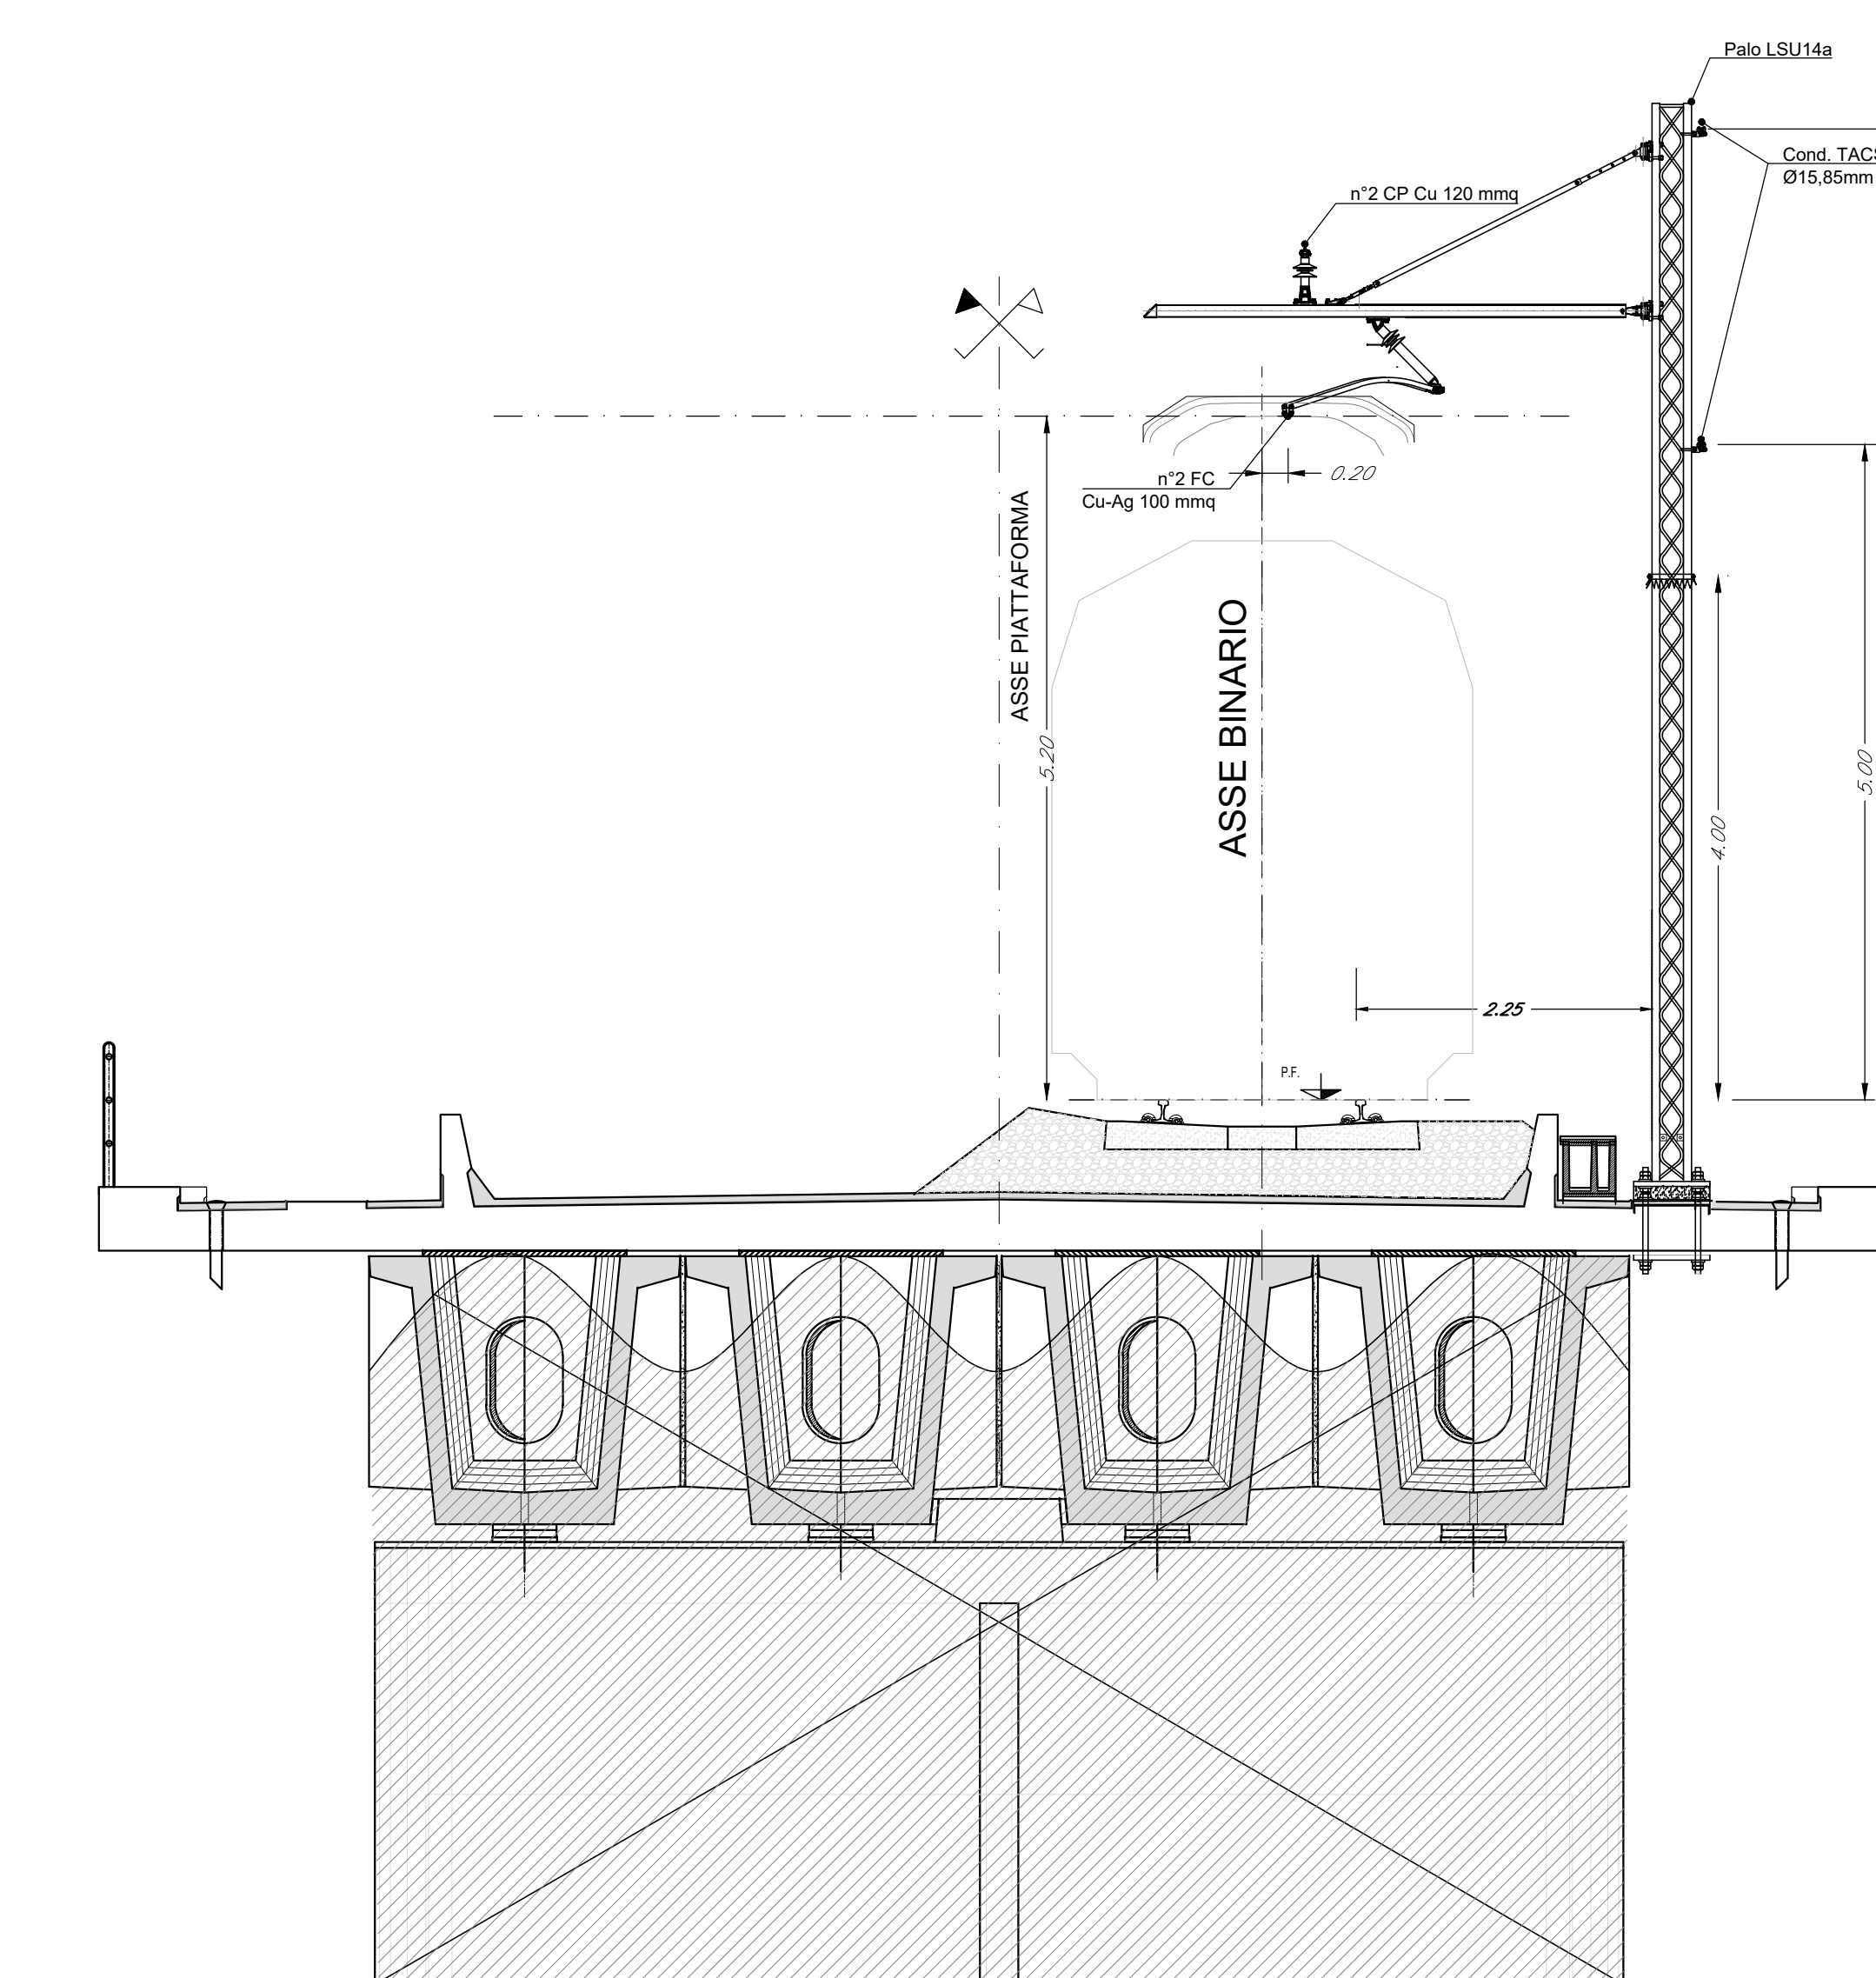

PER I DETTAGLI DELLA PILA VEDI GLI ELABORATI DELLE OPERE CIVILI

COMMITTENTE:

 RETE FERROVIARIA ITALIANA
 GRUPPO FERROVIE DELLO STATO ITALIANE

PROGETTAZIONE:

 GRUPPO FERROVIE DELLO STATO ITALIANE

DIRETTRICE FERROVIARIA MESSINA - CATANIA - PALERMO
 NUOVO COLLEGAMENTO PALERMO - CATANIA



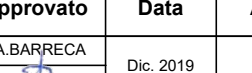
U.O. TECNOLOGIE SUD

PROGETTO DEFINITIVO
 TRATTA CALTANISSETTA XIRBI-NUOVA ENNA (LOTTO 4a)

IMPIANTI TE (Linea di Contatto)
 Sezioni TE tipo allo scoperto

SCALA:
 1:50

COMMESSA LOTTO FASE ENTE TIPO DOC. OPERA/DISCIPLINA PROGR. REV.
 RS3U 40 D 67 WA LC0000 001 A

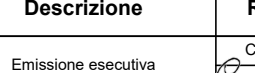Rev.	Descrizione	Redatto	Data	Verificato	Data	Approvato	Data	Autorizzato Data
A	Emissione esecutiva		Dic. 2019		Dic. 2019		Dic. 2019	A. Presti Dic. 2019

File: RS3U40D67WALC0000001A.dwg

n. Elab.: 67 LC 03