

COMMITTENTE:



PROGETTAZIONE:



DIRETTRICE FERROVIARIA MESSINA - CATANIA - PALERMO

NUOVO COLLEGAMENTO PALERMO - CATANIA

U.O. TECNOLOGIE SUD

PROGETTO DEFINITIVO

TRATTA CALTANISSETTA XIRBI - NUOVA ENNA (LOTTO 4A)

IMPIANTI LFM

GALLERIE

GALLERIA TRINACRIA

Cabina MT intermedia in Galleria - Km 17+000

Quadri elettrici BT - Schemi elettrici e fronte

SCALA:

-

COMMESSA LOTTO FASE ENTE TIPO DOC. OPERA/DISCIPLINA Progr. REV.

RS3U 40 D 67 DX LF04D1 001 A


Rev.	Descrizione	Redatto	Data	Verificato	Data	Approvato	Data	Autorizzato Data
A	Emissione esecutiva	G. Drissaldi 	dic. 2019	G. Laganà 	dic. 2019	A. Barroca 	dic. 2019	A. Presta dic. 2019



	1	2	3	4	5	6	7	8		
A										
	Voltmetro	Amperometro con trasformatore amperometrico	Frequenzimetro con trasformatore amperometrico	Multimetro	Cosfimetra	Relè differenziale con toroide	Relè passo-passo	Comando motorizzato	Meccanismo a sgancio libero	Attuatore che si aziona ruotando
B										
	Bobina o dispositivo di comando	Dispositivo di comando di un relè a massima corrente	Dispositivo di comando di un relè a minima corrente	Dispositivo di comando di un relè a massima tensione	Dispositivo di comando di un relè a minima tensione	Sezionatore	Interruttore di manovra-sezionatore	Interruttore di manovra-sezionatore-fusibile	Sezionatore di terra	Sezionatore rotativo
C										
	Trasformatore a due avvolgimenti	Trasformatore di isolamento	Trasformatore di sicurezza	Trasformatore triangolo-stella, secondario con neutro accessibile	Trasformatore a tre avvolgimenti	Trasformatore amperometrico	Bobina di comando di un relè temporizzato	Bobina di comando di un relè ad aggancio meccanico	Bobina di comando di un relè a rimanenza	Bobina di comando di un relè ad orologio
D										
	Interruttore automatico	Interruttore automatico 50/51/51N x MT	Interruttore differenziale con relè incorporato	Interruttore automatico con relè magnetico	Interruttore automatico con relè termico	Interruttore automatico magnetico Differenziale	Interruttore automatico magnetico Termico con relè o sganciatori	Interruttore automatico magnetico Termico Differenziale	Interruttore magnetico Termico con termica regolabile-Salvamatore	Interruttore automatico con sganciatore TermicoDifferenziale
E										Legenda F - Fusibili GE - Gruppo elettrogeno Id - Relè differenziali K - Contattori NA - Contatti normalmente aperti NC - Contatti normalmente chiusi Q - Interruttori QS - Sezionatori SC - Scambio P - Presa
	Interruttore automatico magnetico estraibile	Interruttore automatico magnetico Termico Differenziale estraibile	Interruttore automatico magnetico Termico estraibile	Blocco differenziale	Blocco elettromagnetico	Blocco termico	Presenza tensione	Terra di protezione	Dispositivo di protezione per le sovratensioni SPD	
F	COMMITTENTE		TITOLO		QUADRO		FILE		FOGLIO 1 SEQUE 2 3	
	RFI		Quadri elettrici bt				RS3U40D67DXLF04D1001A.dwg		2	
	RETE FERROVIARIA ITALIANA		Schemi elettrici e fronte				COMMESSA LOTTOFASE ENTE DOC. OPERA/DISCIPLINA Progr. REV.		001 A	
	GRUPPO FERROVIE DELLO STATO ITALIANE						RS3U 40 D 67 DX LF04D1 001 A			
A	DIC. 2019	PROGETTO DEFINITIVO	G. Drisaldi	G. Laganà	A. Barreca					
REV	DATA	DESCRIZIONE	DISEGNATO	CONTROL.	APPROVATO					
	1		2		3		4		5	


	1	2	3	4	5	6	7	8		
A										
	Contatti ausiliari 1NA e 1NC	Contatti ausiliari 1NA e 2NC	Contatti ausiliari 2NA	Contatti ausiliari 2NA e 1NC	Contatti ausiliari 2NA e 2NC	Contatti ausiliari 2NC	Contatti ausiliari 2SC	Contatti ausiliari 3NA	Contatti ausiliari 3NA e 1NC	Contatti ausiliari 3NC
B										
	Contatti ausiliari 4NA	Contatti ausiliari 4NA e 4NC	Contatti ausiliari 4NC	Contatti ausiliari 8NA	Contatti ausiliari 8NA e 8NC	Contattore con contatti 1NA	Contattore con contatti 1NA e 1NC	Contattore con contatti 1NC	Contattore con contatti 2NA	Contattore con contatti 2NA e 2NC
C										
	Contattore con contatti 2NC	Contattore con contatti 3NA	Contattore con contatti 4NA	Contattore con contatti 4NC	Contattore	Contatto ausiliario NA	Contatto ausiliario NC	Contatto ausiliario SC	Contatto ausiliario 1SC e 1NA	Contatto ausiliario 1SC, 1NA e 1NC
D										
	Presenza interbloccata tripolare	Presenza con contatto di protezione	Condensatore	Fusibile	Interruttore crepuscolare	Interruttore orario	Lampada o lampada di segnalazione	Chiave	Interblocco meccanico tra rete e GE	Commutatore
E									Legenda FU - Fusibile GE - Gruppo elettrogeno Id - Relè differenziali K - Contattori NA - Contatti normalmente aperti NC - Contatti normalmente chiusi Q - Interruttori QS - Sezionatori SC - Scambio P - Presa	
	Partenza fornitura	Contatore dell'ente distributore	Gruppo elettrogeno	Morsetto	Morsetto	Punto di connessione	Conduttura trifase con conduttore di neutro	Simbolo di estraibile	Componente o apparecchio di classe II	
F	COMMITTENTE		TITOLO			QUADRO		FILE		F
	RFI NETTE FERROVIARIA ITALIANA GRUPPO FERROVIE DELLO STATO ITALIANE		Quadri elettrici bt Schemi elettrici e fronte			RS3U40D67DXLF04D1001A.dwg		FOGLIO 3 SEGUE 4		
A	DIC. 2019	PROGETTO DEFINITIVO	G. Drisaldi	G. Laganà	A. Barreca	COMMESSA LOTTOFASE ENTE DOC. OPERA/DISCIPLINA Progr. REV.		RS3U 40 D 67 DX L F 0 4 D 1 0 0 1 A		
REV	DATA	DESCRIZIONE	DISEGNATO	CONTROL.	APPROVATO					

NOME PROGETTO
 TENSIONE (V)
 FREQUENZA (Hz)
 SIST. DI NEUTRO
 NORME DI RIFERIMENTO
 INT. SCATOLATI CEI EN 60947-2
 INT. MODULARI CEI EN 60947-2
 CEI EN 60898
 CARPENTERIA CEI EN 61439-2

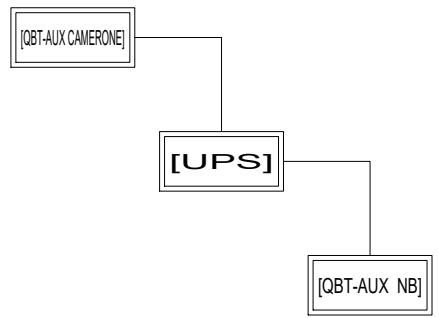


Nome del quadro		QBT-AUX CAMERONE	UPS	QBT-AUX NB
Corrente nominale (A)		32	32	32
Tensione nominale (V)		400	230	230
Icc in ingresso (kA)		2,8	2	1,6
Caduta di tensione al quadro (%)		0,9	2,2	3,3
Formazione linea (F+N+PE)		1x10 1x10 1x10	1x10 1x10 1x10	1x6 1x6 1x6
Lunghezza linea (m)		30	20	10
Norma di riferimento		Industriale		

COMMITTENTE		TITOLO		QUADRO		FILE	
		Quadri elettrici bt Schemi elettrici e fronte -				RS3U40D67DXLF04D1001A.dwg	
						FOGLIO 1 SEGUE 5 6	
A	DIC. 2019	PROGETTO DEFINITIVO	G. Drisaldi	G. Laganà	A. Barreca	COMMESSA LOTTOFASE ENTE DOC. OPERA/DISCIPLINA Progr. REV.	
REV	DATA	DESCRIZIONE	DISEGNATO	CONTROL.	APPROVATO	RS3U 40 D 67 DX LF04D1 001 A	

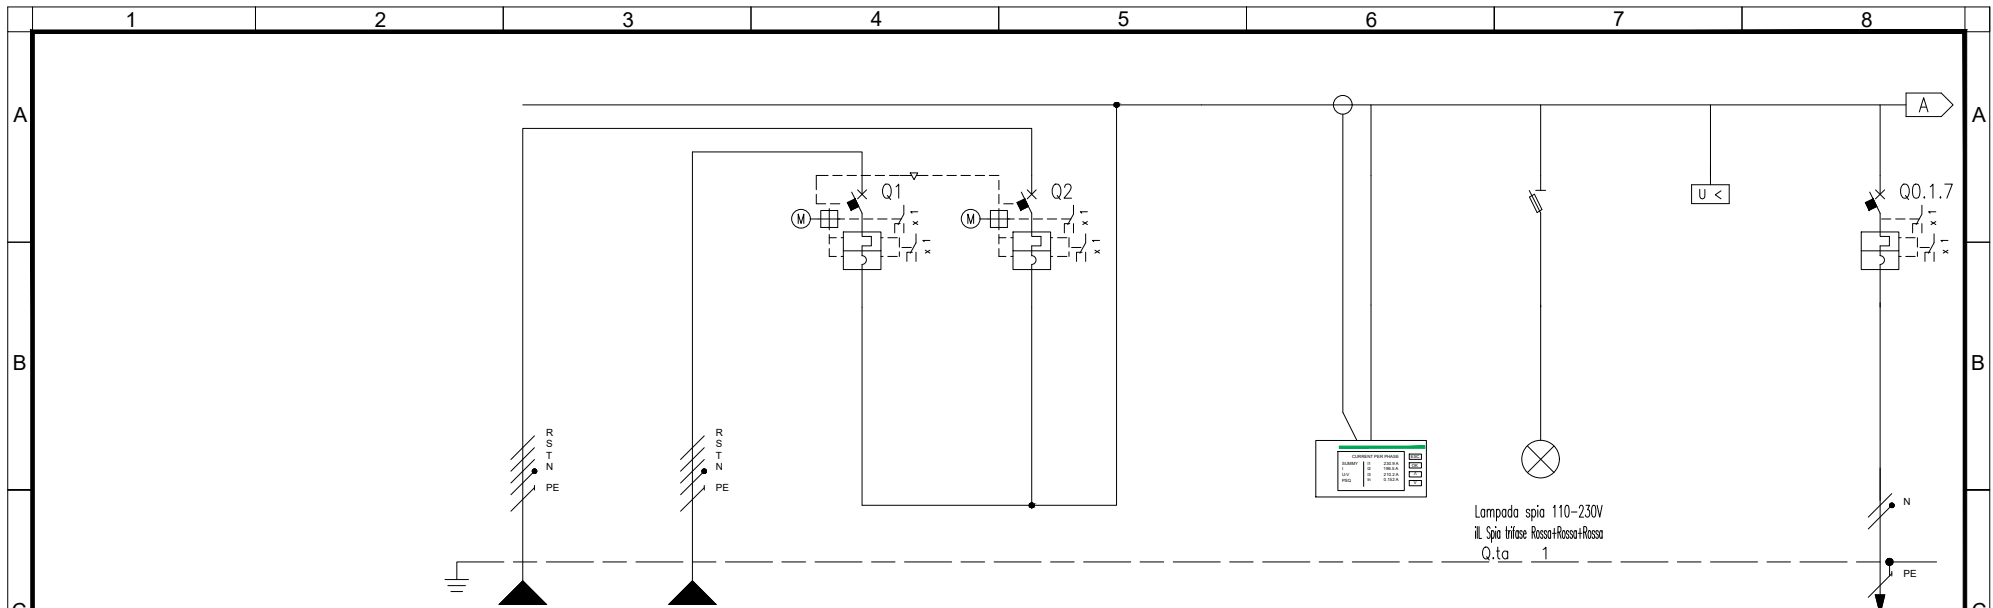

NUMERAZIONE MORSETTI		RSTN		RSTN		1		1		2		3		8	
NUMERAZIONE CIRCUITO	DISTRIBUZIONE	ARRIVO DA QBT-SX	ARRIVO DA QBT- DX	GENERALE QBT 1 AUX	GENERALE QBT 2 AUX	2	L1L2L3NPE	3	L1L2L3NPE	8	L1NPE				
DESCRIZIONE CIRCUITO												ALIMENTAZIONE UPS			
TIPO APPARECCHIO				SCATOLATO		SCATOLATO						MODULARE			
INTERRUTTORE	Icu [kA] / Icn [A]			10		10						20			
	N. POLI			4P		4P						2P			
	In [A]			100		100						32			
	CURVA/SGANCIATORE			C		C						C			
	I _r [A]			32		32						32			
I _{sd} [A]			320		320						320				
I _i [A]															
I _g [A]															
DIFFERENZIALE	TIPO														
	CLASSE														
IDN	I _{dn} [A]														
	t _{dn} [ms]														
CONTATTORE	TIPO														
	CLASSE														
TELERUTTORE	BOBINA [V]														
	N. POLI														
TERMICO	TIPO														
	I _{rth} [A]														
FUSIBILE	N. POLI														
	In [A]														
ALTRE APP.	TIPO														
	MODELLO														
CONDUTTURAZIONE	TIPO ISOLAMENTO														
	POSA														
	SEZIONE FASE-N-PE/PEN [mmq]														
FONDO LINEA	I _b [A]														
	I _z [A]														
	Un [V]														
NOTE	I _{cc min} [kA]														
	I _{cc max} [kA]														
	LUNGHEZZA [m]														
NOTE	dV TOTALE [%]														
				FG180M16-0,6/1kV		FG180M16-0,6/1kV						FG160M16			
				B2ca-s1a,d1,a1		B2ca-s1a,d1,a1						B2ca-s1a,d1,a1			


COMMITTENTE					TITOLO					QUADRO					FILE				
					Quadri elettrici bt Schemi elettrici e fronte					QUT-N					RS3U40D67DXLF04D1001A.dwg				
															FOGLIO 6				
A DIC. 2019		PROGETTO DEFINITIVO		G. Drisaldi		G. Laganà		A. Barreca		COMMESSA LOTTOFASE ENTE DOC. OPERA/DISCIPLINA Progr. REV.									
REV DATA		DESCRIZIONE		DISEGNATO		CONTROL.		APPROVATO		RS3U 40 D 67 DX L F 0 4 D 1 0 0 1 A									

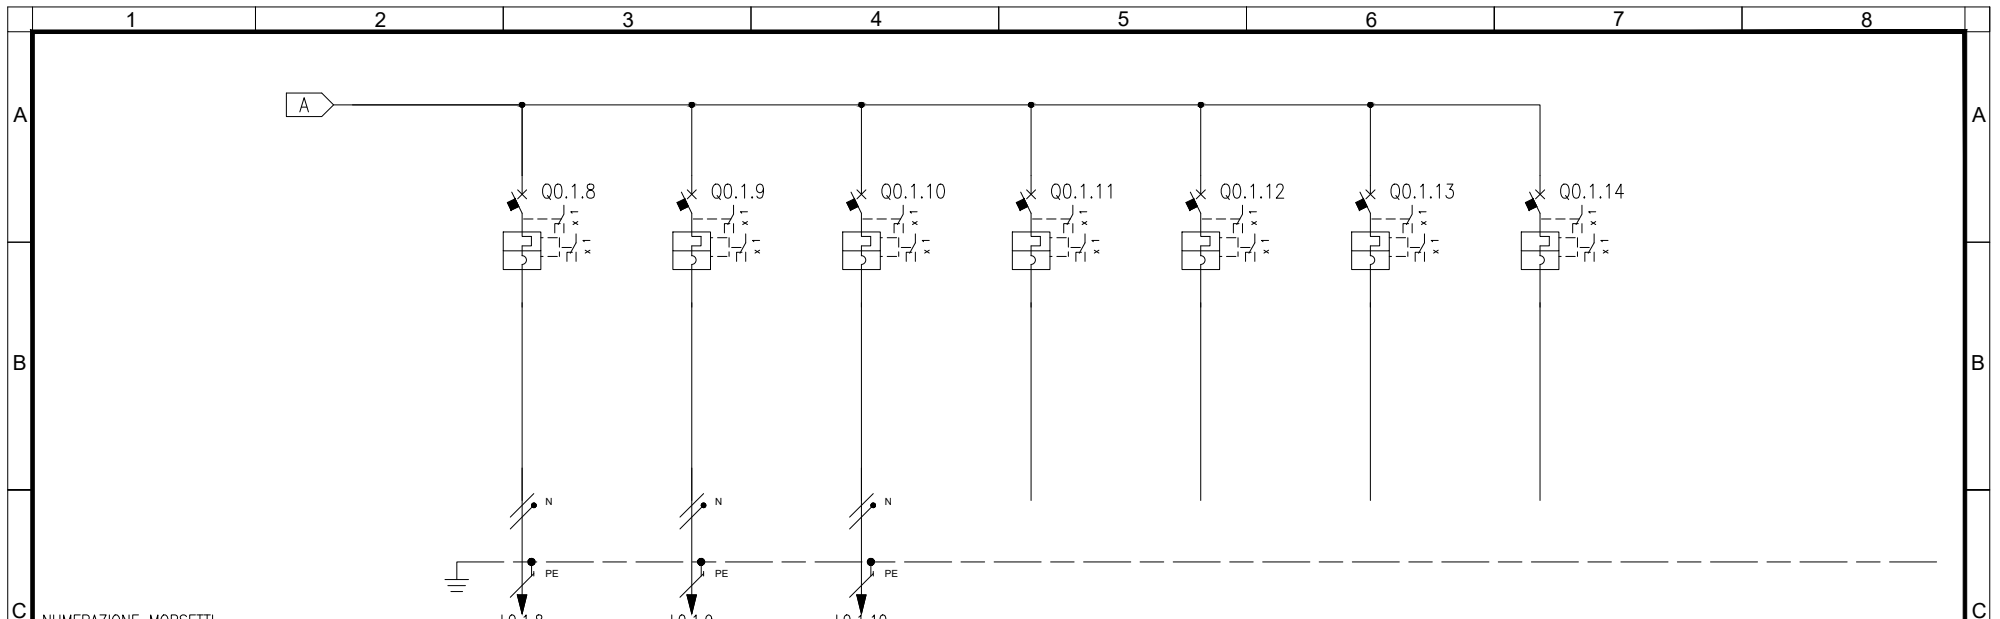

NUMERAZIONE MORSETTI		9		10		11		12		13		14		15		
NUMERAZIONE CIRCUITO		L2NPE		L3NPE		L2NPE		L1NPE		L1NPE		L1L2L3NPE		L1L2L3NPE		
DESCRIZIONE CIRCUITO		ILLUMINAZIONE		PRESE FM		AUX QMT		RISERVA		RISERVA		RISERVA		RISERVA		
TIPO APPARECCHIO		MODULARE		MODULARE		MODULARE		MODULARE		MODULARE		MODULARE		MODULARE		
INTERRUTTORE	Icu [kA] / Icn [A]	10		20		10		20		20		10		10		
	N. POLI In [A]	2P	6	2P	16	2P	6	2P	10	2P	10	4P	16	4P	16	
	CURVA/SGANCIATORE	C		C		C		C		C		C		C		
	I _r [A] t _r [s]	6		16		6		10		10		16		16		
	I _{sd} [A] t _{sd} [s]	60		160		60		100		100		160		160		
DIFFERENZIALE	I _g [A] t _g [s]															
	TIPO CLASSE															
CONTATTORE	I _{dn} [A] t _{dn} [ms]															
	TIPO CLASSE															
TELERUTTORE	BOBINA [V] N. POLI In [A]															
TERMICO	TIPO I _{rth} [A]															
FUSIBILE	N. POLI In [A]															
ALTRE APP.	TIPO MODELLO															
CONDUTTURAZIONE	TIPO ISOLAMENTO POSA	EPR 31		EPR 31		EPR 31										
	SEZIONE FASE-N-PE/PEN [mmq]	1x2,5	1x2,5	1x4	1x4	1x2,5	1x2,5									
	I _b [A] I _z [A]	1,4	30	7,2	40	2,4	30									
	U _n [V] P _n [kW]	230	0,3	230	3	230	0,5									
FONDO LINEA	I _{cc min} [kA] I _{cc max} [kA]	0,3	0,5	0,5	0,7	0,3	0,5									
	LUNGHEZZA [m] dV TOTALE [%]	20	1,1	20	1,5	20	1,2									
NOTE	FG160M16 B2ca-s1a,d1,a1		FG160M16 B2ca-s1a,d1,a1		FG160M16 B2ca-s1a,d1,a1											

COMMITTENTE RFI RETE FERROVIARIA ITALIANA GRUPPO FERROVIE DELLO STATO ITALIANE					TITOLO Quadri elettrici bt Schemi elettrici e fronte			QUADRO QUT-N		FILE RS3U40D67DXLF04D1001A.dwg		FOGLIO 1 SEGUE 8 7 8	
A	DIC. 2019	PROGETTO DEFINITIVO	G. Drisaldi	G. Laganà	A. Barreca	COMMESSA LOTTOFASE ENTE DOC. OPERA/DISCIPLINA Progr. REV. RS3U 40 D 67 DX LF04D1 001 A							
REV	DATA	DESCRIZIONE	DISEGNATO	CONTROL.	APPROVATO								

MODELLO	
POTENZA NOMINALE An [kVA]	6
AUTONOMIA BATTERIE [min]	60
THDI [%]	3
TIPO DI TECNOLOGIA	on-line
TENSIONE INGRESSO [V]	230
TENSIONE USCITA [V]	230
RENDIMENTO	0,92

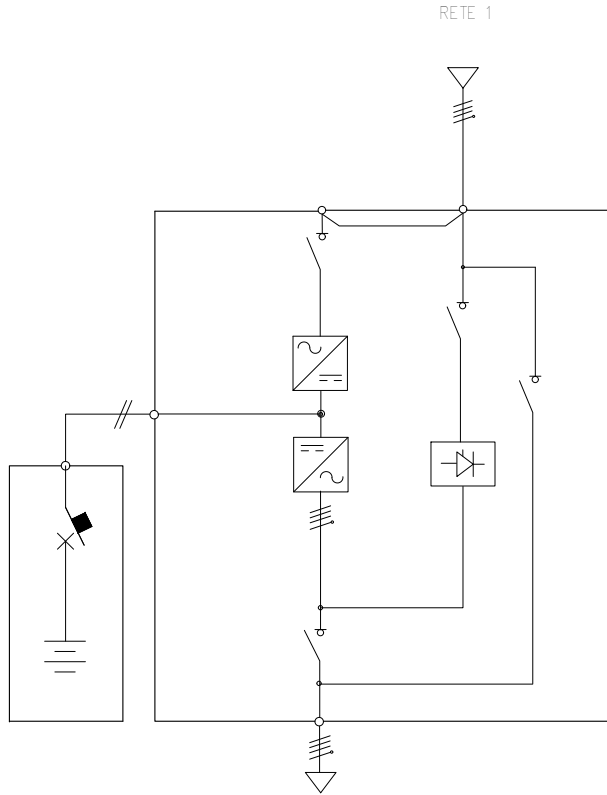


A	DIC. 2019	PROGETTO DEFINITIVO	G. Drisaldi	G. Laganà	A. Barreca
REV	DATA	DESCRIZIONE	DISEGNATO	CONTROL.	APPROVATO

COMMITTENTE

TITOLO
 Quadri elettrici bt
 Schemi elettrici e fronte
 -


QUADRO
 UPS

FILE	RS3U40D67DXLF04D1001A.dwg	FOGLIO 1 SEGUE	8	9			
COMMESSA	LOTTOFASE	ENTE	DOC.	OPERA/DISCIPLINA	PROGR.	REV.	
RS3U	40	D	67	DX	LF04D1	001	A

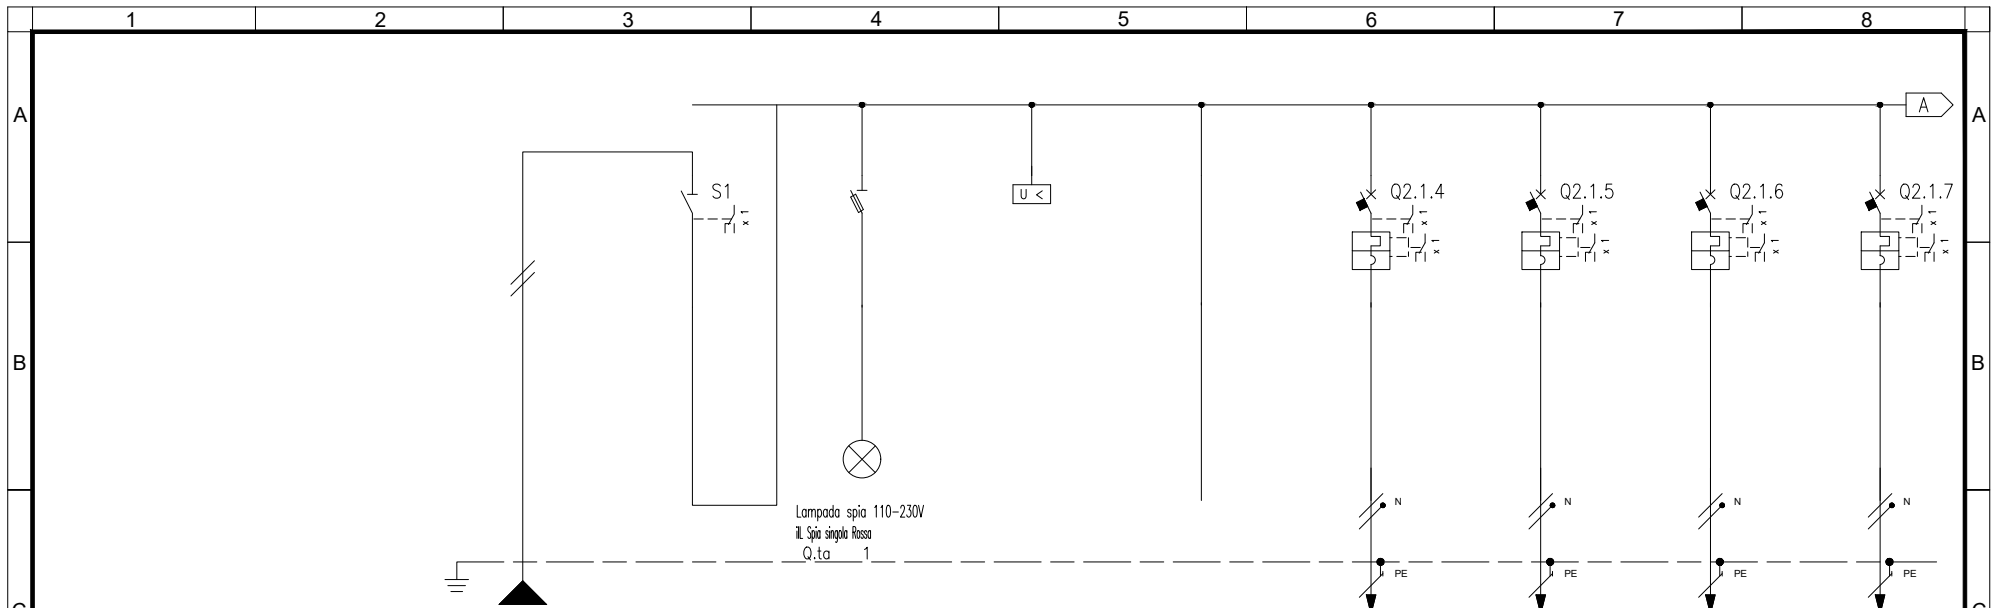

NUMERAZIONE MORSETTI		1		2		4		5		6		7		8		
NUMERAZIONE CIRCUITO	DISTRIBUZIONE	1	LIN	2	LINPE	4	LINPE	5	LINPE	6	LINPE	7	LINPE	8	LINPE	
DESCRIZIONE CIRCUITO		GENERALE NB		2		4		ILLUMINAZIONE EM		AUX QGBT		AUX QMT		PLC		
TIPO APPARECCHIO								MODULARE		MODULARE		MODULARE		MODULARE		
INTERRUTTORE	Icu [kA] / Icn [A]							10		10		10		10		
	N. POLI	In [A]	2	32				2P	6	2P	6	2P	6	2P	6	
	CURVA/SGANCIATORE								C		C		C		C	
	I _r [A]	t _r [s]						6		6		6		6		
	I _{sd} [A]	t _{sd} [s]						60		60		60		60		
DIFFERENZIALE	I _g [A]	t _g [s]														
	TIPO	CLASSE														
CONTATTORE	I _{dn} [A]	t _{dn} [ms]														
	TIPO	CLASSE														
TELERUTTORE	BOBINA [V]	N. POLI	In [A]													
TERMICO	TIPO	I _{rth} [A]														
FUSIBILE	N. POLI	In [A]														
ALTRE APP.	TIPO	MODELLO														
CONDUTTURAZIONE	TIPO ISOLAMENTO	POSA	EPR	31				EPR	31	EPR	31	EPR	31	EPR	31	
	SEZIONE FASE-N-PE/PEN [mmq]		1x6	1x6	1x6			1x2,5	1x2,5	1x2,5	1x2,5	1x2,5	1x2,5	1x2,5	1x2,5	
	I _b [A]	I _z [A]	17,2	51			1	30	2,4	30	2,4	30	2,4	30	4,8	30
FONDO LINEA	U _n [V]	P _n [kW]	230		3,57		230	0,2	230	0,5	230	0,5	230	0,5	230	1
	I _{cc min} [kA]	I _{cc max} [kA]	0,6	0,8			0,3	0,4	0,3	0,4	0,3	0,4	0,3	0,4	0,3	0,4
	LUNGHEZZA [m]	dV TOTALE [%]	10	3,3			20	3,4	20	3,6	20	3,6	20	3,6	20	4
NOTE	FG180M16-0,6/1 kV B2ca-s1a,d1,a1						FTG180M16 B2ca-s1a,d1,a1		FTG180M16 B2ca-s1a,d1,a1		FTG180M16 B2ca-s1a,d1,a1		FTG180M16 B2ca-s1a,d1,a1			


COMMITTENTE		TITOLO		QUADRO		FILE	
		Quadri elettrici bt Schemi elettrici e fronte		QUT-NB		RS3U40D67DXLF04D1001A.dwg	
						FOGLIO 1 SEGUE 10 9	
A DIC. 2019 PROGETTO DEFINITIVO G. Drisaldi G. Laganà A. Barreca		COMMESSA LOTTOFASE ENTE DOC. OPERA/DISCIPLINA Progr. REV.		RS3U 40 D 67 DX LF04D1 001 A			
REV	DATA	DESCRIZIONE	DISEGNATO	CONTROL.	APPROVATO		

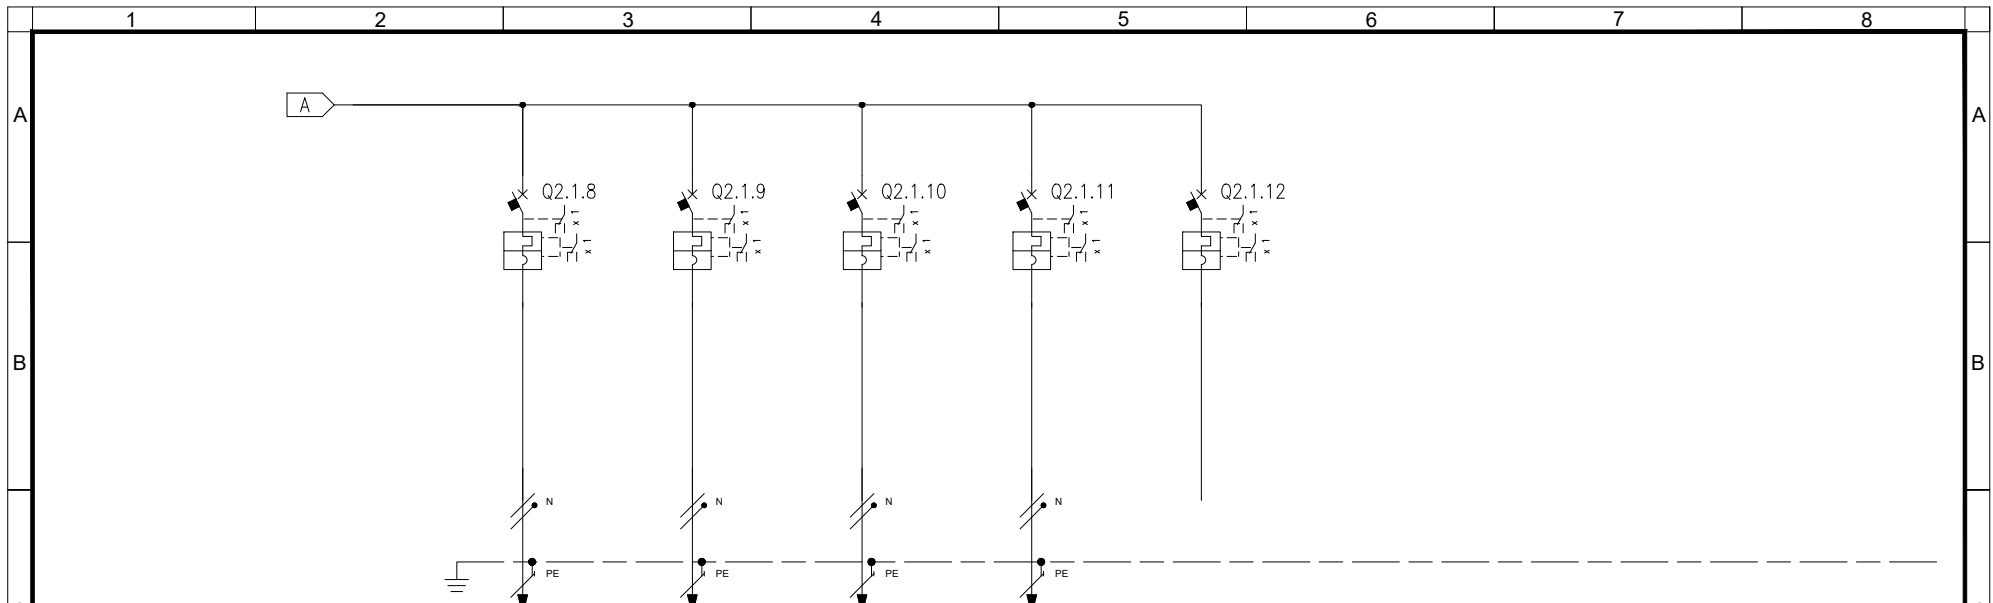

NUMERAZIONE MORSETTI		9		10		11		12		13	
NUMERAZIONE CIRCUITO	DISTRIBUZIONE	LINPE	LINPE	LINPE	LINPE	LINPE	LINPE	LINPE	LINPE	LINPE	LINPE
DESCRIZIONE CIRCUITO		TVCC		RILEV. INCENDI		ANTINTRUSIONE		ILLUMINAZIONE EM		RISERVA	
TIPO APPARECCHIO		MODULARE		MODULARE		MODULARE		MODULARE		MODULARE	
INTERRUTTORE	Icu [kA] / Icn [A]	10		10		10		10		10	
	N. POLI In [A]	2P	6	2P	6	2P	6	2P	6	2P	6
	CURVA/SGANCIATORE	C		C		C		C		C	
	I _r [A] tr [s]	6		6		6		6		6	
	I _{sd} [A] t _{sd} [s]	60		60		60		60		60	
DIFFERENZIALE	I _g [A] t _g [s]										
	TIPO CLASSE										
CONTATTORE	I _{dn} [A] t _{dn} [ms]										
	TIPO CLASSE										
TELERUTTORE	BOBINA [V] N. POLI In [A]										
TERMICO	TIPO I _{rth} [A]										
FUSIBILE	N. POLI In [A]										
ALTRE APP.	TIPO MODELLO										
CONDUTTURAZIONE	TIPO ISOLAMENTO POSA	EPR 31		EPR 31		EPR 31		EPR 31		EPR 31	
	SEZIONE FASE-N-PE/PEN [mmq]	1x2,5	1x2,5	1x2,5	1x2,5	1x2,5	1x2,5	1x2,5	1x2,5	1x2,5	1x2,5
	I _b [A] I _z [A]	4,8	30	2,4	30	2,4	30	2,4	30	2,4	30
FONDO LINEA	U _n [V] P _n [kW]	230	1	230	0,5	230	0,5	230	0,5	230	0,5
	I _{cc min} [kA] I _{cc max} [kA]	0,3	0,4	0,3	0,4	0,3	0,4	0,3	0,4	0,3	0,4
	LUNGHEZZA [m] dV TOTALE [%]	20	4	20	3,6	20	3,6	20	3,6	20	3,6
NOTE		FTG180M16 B2ca-s1a,d1,a1		FTG180M16 B2ca-s1a,d1,a1		FTG180M16 B2ca-s1a,d1,a1		FTG180M16 B2ca-s1a,d1,a1			

COMMITTENTE		TITOLO		QUADRO		FILE	
		Quadri elettrici bt Schemi elettrici e fronte		QUT-NB		RS3U40D67DXLF04D1001A.dwg	
						FOGLIO 1 SEGUE 10 11	
A DIC. 2019 PROGETTO DEFINITIVO G. Drisaldi G. Laganà A. Barreca		COMMESSA LOTTOfASE ENTE DOC. OPERA/DISCIPLINA Progr. REV.		RS3U 40 D 67 DX LF04D1 001 A			
REV	DATA	DESCRIZIONE	DISEGNATO	CONTROL.	APPROVATO		

SEZIONE NORMALE/NO BREAK

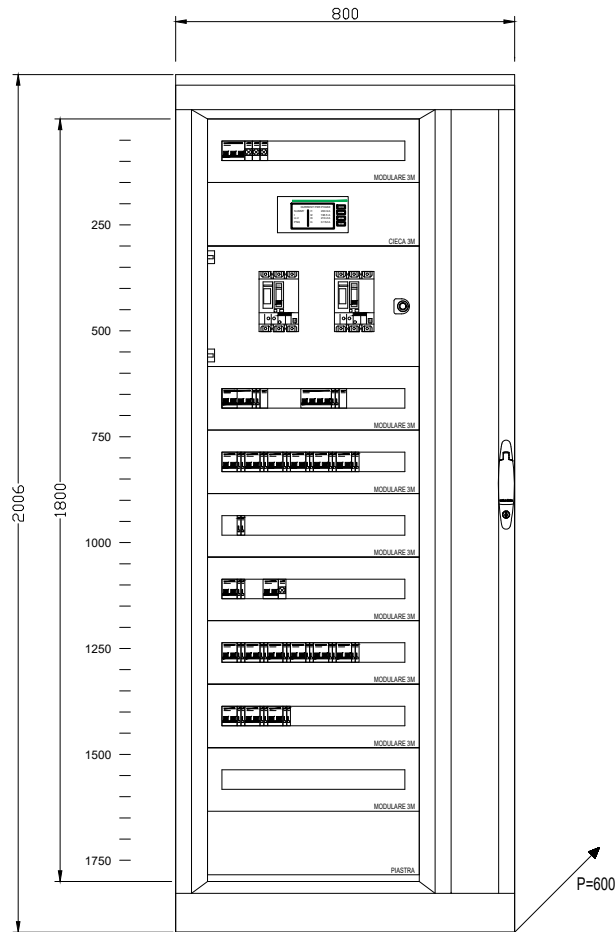

COMMITTENTE					TITOLO		QUADRO		FILE		FOGLIO 1 SEGUE	
					Quadri elettrici bt		QUT-NB		RS3U40D67DXLF04D1001A.dwg		11 -	
A		PROGETTO DEFINITIVO			Schemi elettrici e fronte				COMMESSA		LOTTOFASE ENTE DOC. OPERA/DISCIPLINA PROGR. REV.	
REV		DESCRIZIONE			-				RS3U		40 D 67 DX LF04D1 001 A	
G. Drisaldi		G. Laganà										
A. Barreca												

1

2

3

4

5

6

7

8