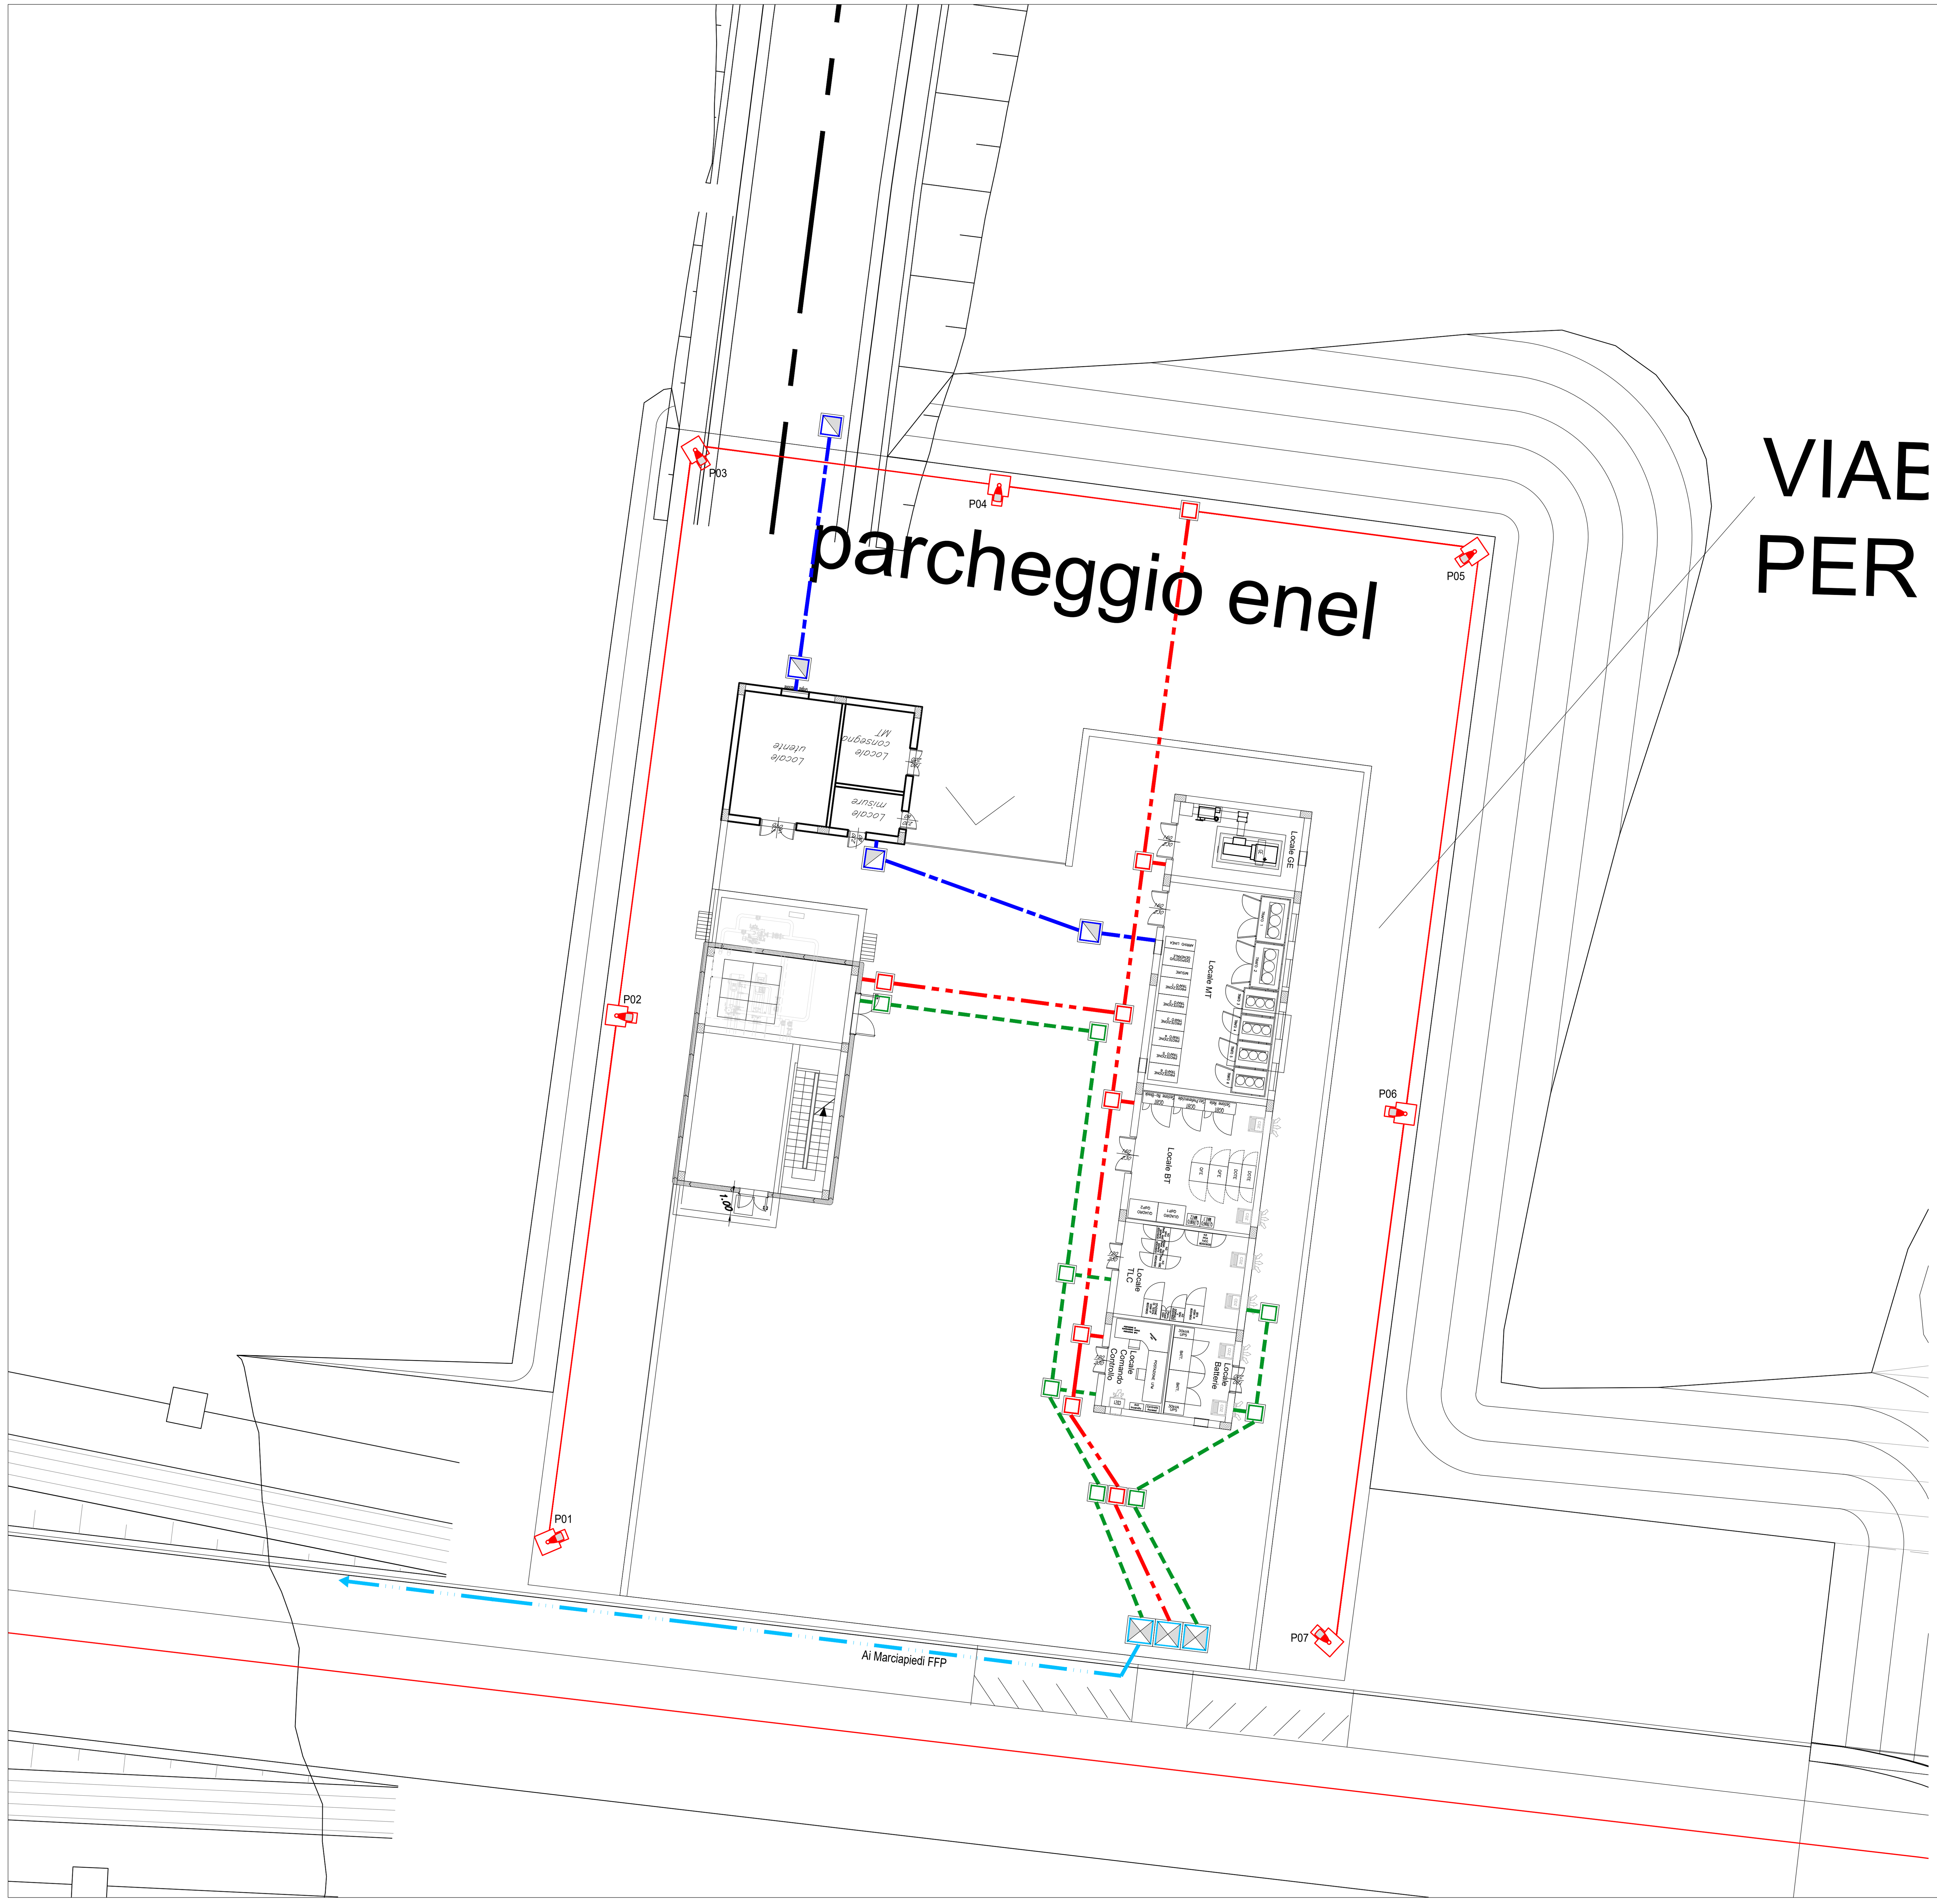

LEGENDA

	n°9 Ø tubi 125mm - Polifora principale - Linea
	n°4 Ø tubi 125mm - Polifora piazzale LFM-TE
	n°4 Ø tubi 125mm - Polifora piazzale TLC-IS-IM
	n°4 Ø tubi 160mm - Polifora piazzale LFM (MT)
	n°1 Ø tubo 100mm - Polifora piazzale - Pali illuminazione
	Pozzetto 60x60x80 cm - Smistamento
	Pozzetto 80x80x100 cm - LFM-MT
	Pozzetto 100x100x150 cm - Attraversamento Binario
	Palo conico dritto laminato in acciaio, zincato a caldo, altezza totale 8.8 m 8m f.t.); blocco di fondazione 80x80x100 cm.pozzetto 45x45x60 cm. Apparecchio di illuminazione per esterni con ottica stradale a luce diretta, con sorgente luminosa a LED di potenza - 88 W - 9760 lm. Vano ottico in pressofusione di alluminio, possibilità di regolazione dell'inclinazione rispetto al manto stradale. Grado di protezione IP66, dotato di driver con 4 profili di funzionamento al 100% con differenti livelli di flusso luminoso e profilo di riconoscimento della mezzanotte. IK08 - Classe di isolamento II.
	Quadro elettrico
1x43W	Armatura stagna per installazione a plafone o a sospensione, modulo LED 1x43W, corpo e diffusore in policarbonato, grado di protezione IP65, classe II - Flusso ~ 4800lm

COMMITTENTE:

RFI RETE FERROVIARIA ITALIANA
GRUPPO FERROVIE DELLO STATO ITALIANE

PROGETTAZIONE:

ITALFERR
GRUPPO FERROVIE DELLO STATO ITALIANE

DIRETTRICE FERROVIARIA MESSINA - CATANIA - PALERMO

NUOVO COLLEGAMENTO PALERMO - CATANIA

U.O. TECNOLOGIE SUD

PROGETTO DEFINITIVO

TRATTA CALTANISSETTA XIRBI - NUOVA ENNA (LOTTO 4A)

IMPIANTI LFM

GALLERIE

GALLERIA MONTESTRETTO

Piazzale di Emergenza - lato PA
Planimetria di piazzale con disposizione cavidotti e apparecchiature

SCALA: 1:200

COMMESSA	LOTTO	FASE	ENTE	TIPO DOC.	OPERA/DISCIPLINA	PROGR.	REV.
RS3U	40	D	67	P9	LF02B5	001	A

Rev.	Descrizione	Redatto	Data	Verificato	Data	Approvato	Data	Autorizzato Data
A	Emissione esecutiva	G. Drisaldi	dic. 2019	G. Laganà	dic. 2019	A. Barreca	dic. 2019	A. Presta dic. 2019

File: RS3U40D67P9LF02B5001A.dwg

n. Elab.: 67_LF_38